



Hustyp Smart150 F463-1R


Smart150 Modern Katalogvariant

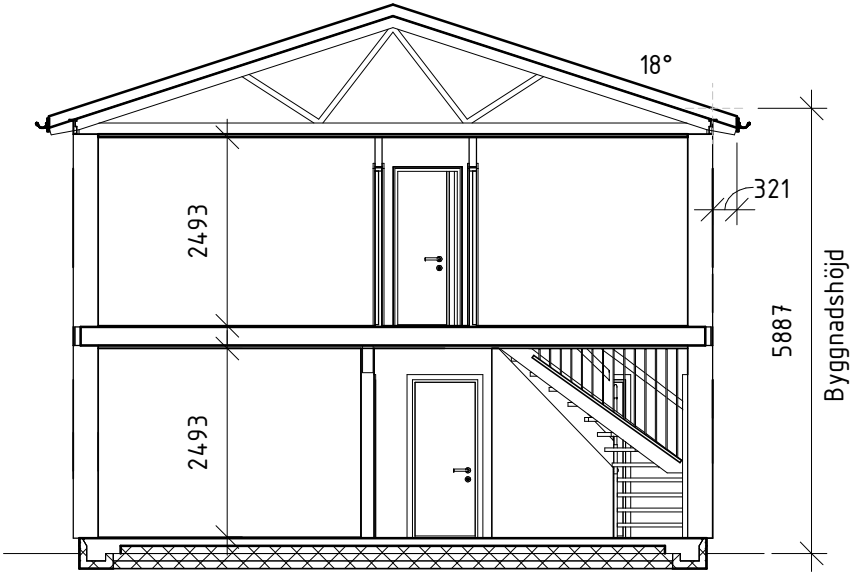

Öppen kort takfot
SEKTION

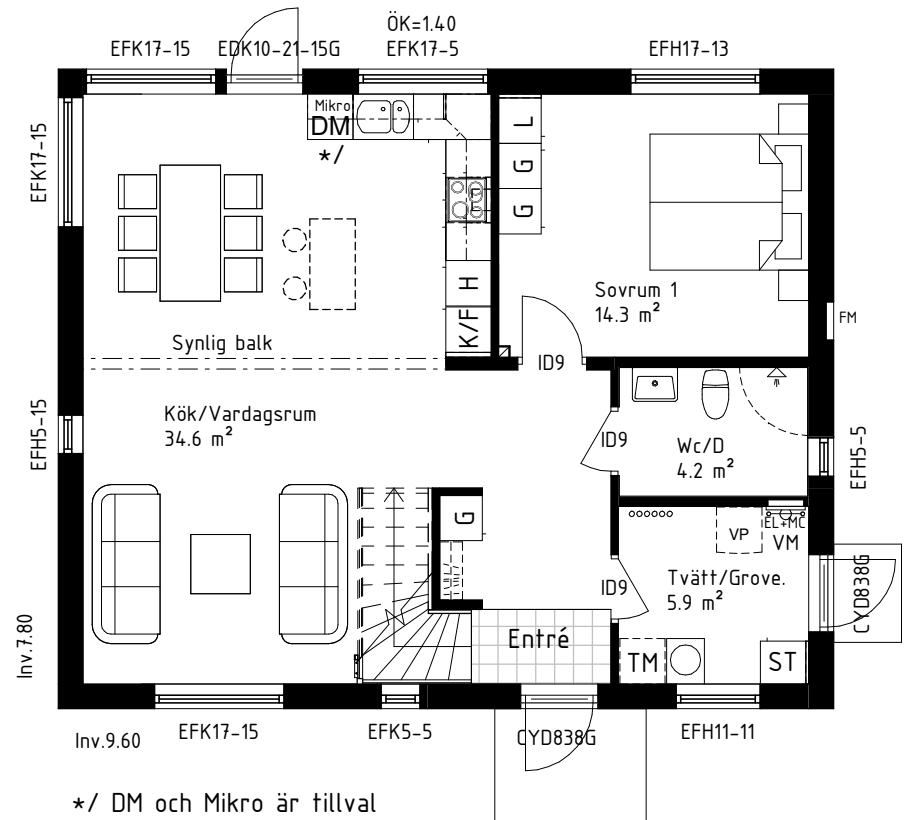


ENTRÉVÅNING

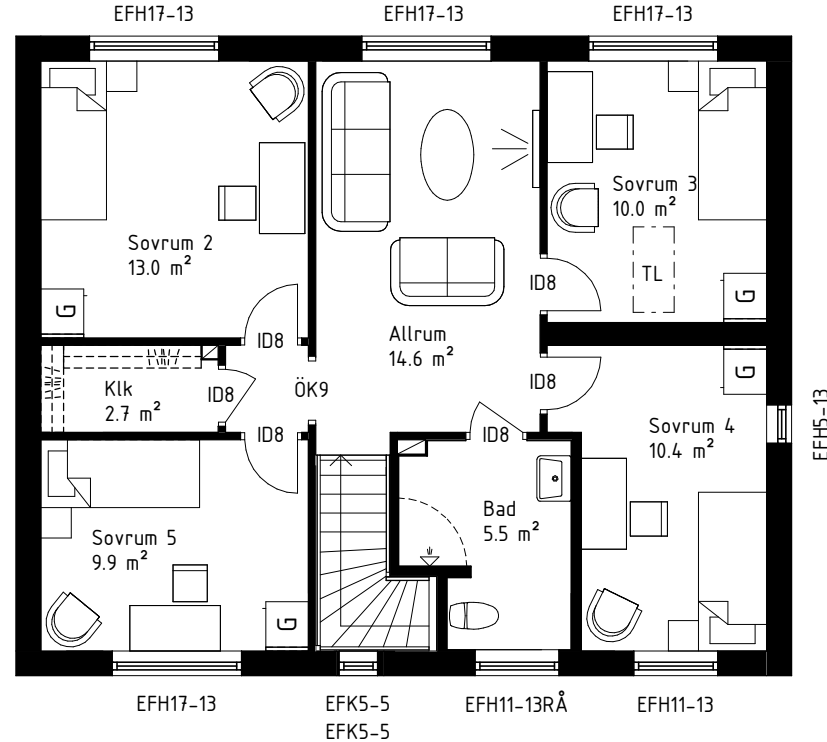

ÖVERVÅNING

Boarea (BOA)	
Plan 1	BOA 74.9 m ²
Plan 2	BOA 74.9 m ²
Bruttoarea (BTA)	
Plan 1	BTA 86.8 m ²
Plan 2	BTA 86.8 m ²

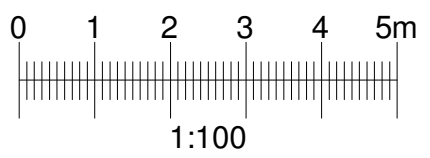

ARKITEKT: Aleksandra Ohlson
RITAD AV: Dave Delholt
DATUM: 2014 02 27

e-post:
MYRESJÖHUS AB Tel. 0383-960 00
574 85 VETLANDA Fax. 0383-914 40

Hemsida:
www.myresjohus.se

Denna ritning är Myresjöhus egendom. Den får icke kopieras och dess innehåll får ej delges tredje person utan vårt skriftliga tillstånd. Överträdelse av denna bestämmelse beivras enligt lag.



Hustyp Smart150 F463-1R

Smart150 Modern Katalogvariant



FASAD FRAMSIDA



FASAD VÄNSTERSIDA



FASAD BAKSIDA




FASAD HÖGERSIDA

ARKITEKT: Aleksandra Ohlson
RITAD AV: Dave Delholt
DATUM: 2014 02 27

e-post:
MYRESJÖHUS AB Tel. 0383-960 00
574 85 VETLANDA Fax. 0383-914 40

Hemsida:
www.myresjohus.se

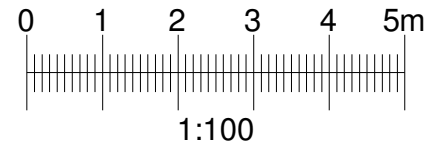


Denna ritning är Myresjöhus egendom. Den får icke kopieras och dess innehåll får ej delges tredje person utan vårt skriftliga tillstånd. Överträdelse av denna bestämmelse beivras enligt lag.



Hustyp Smart150 F463-1R

Smart150 Modern Katalogvariant

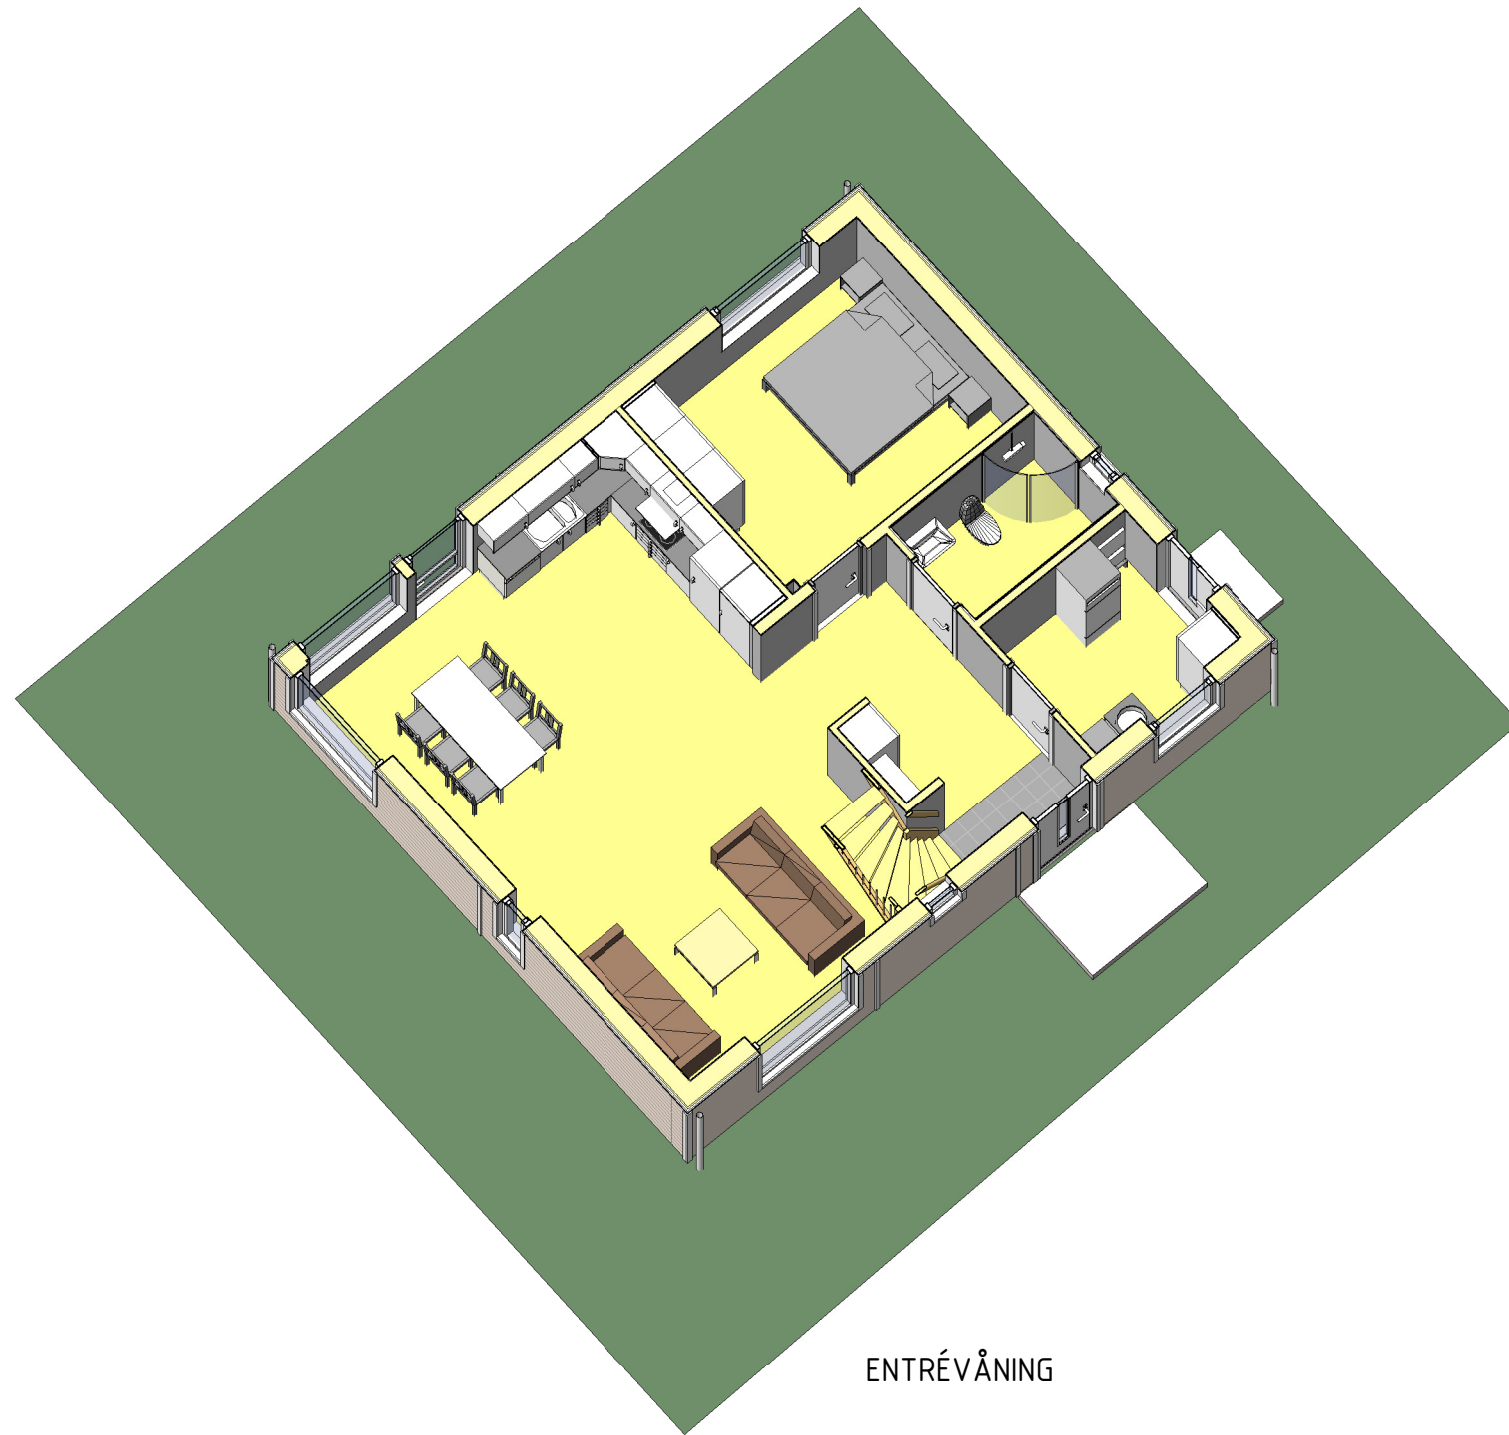

ARKITEKT: Aleksandra Ohlson

RITAD AV: Dave Delholt

DATUM: 2014 02 27

e-post:

MYRESJÖHUS AB Tel. 0383-960 00

574 85 VETLANDA Fax. 0383-914 40

Hemsida:



www.myresjohus.se

Huset på denna ritning kan vara utrustat med tillval som medför prisjustering.

Denna ritning är Myresjöhus egendom. Den får icke kopieras och dess innehåll får ej delges tredje person utan vårt skriftliga tillstånd. Överträdelse av denna bestämmelse beivras enligt lag.

Hustyp Smart150 F463-1R

Smart150 Modern Katalogvariant

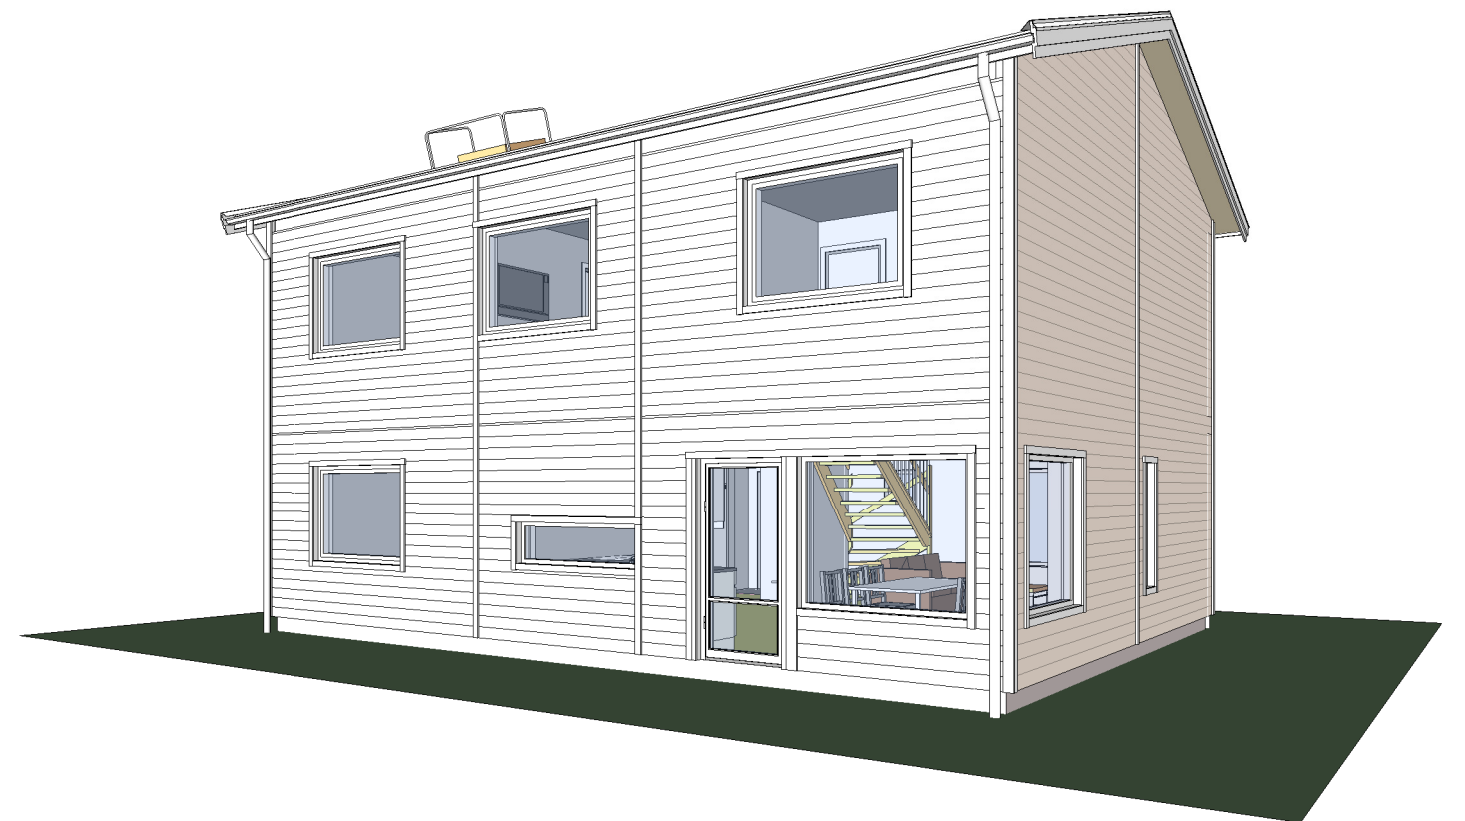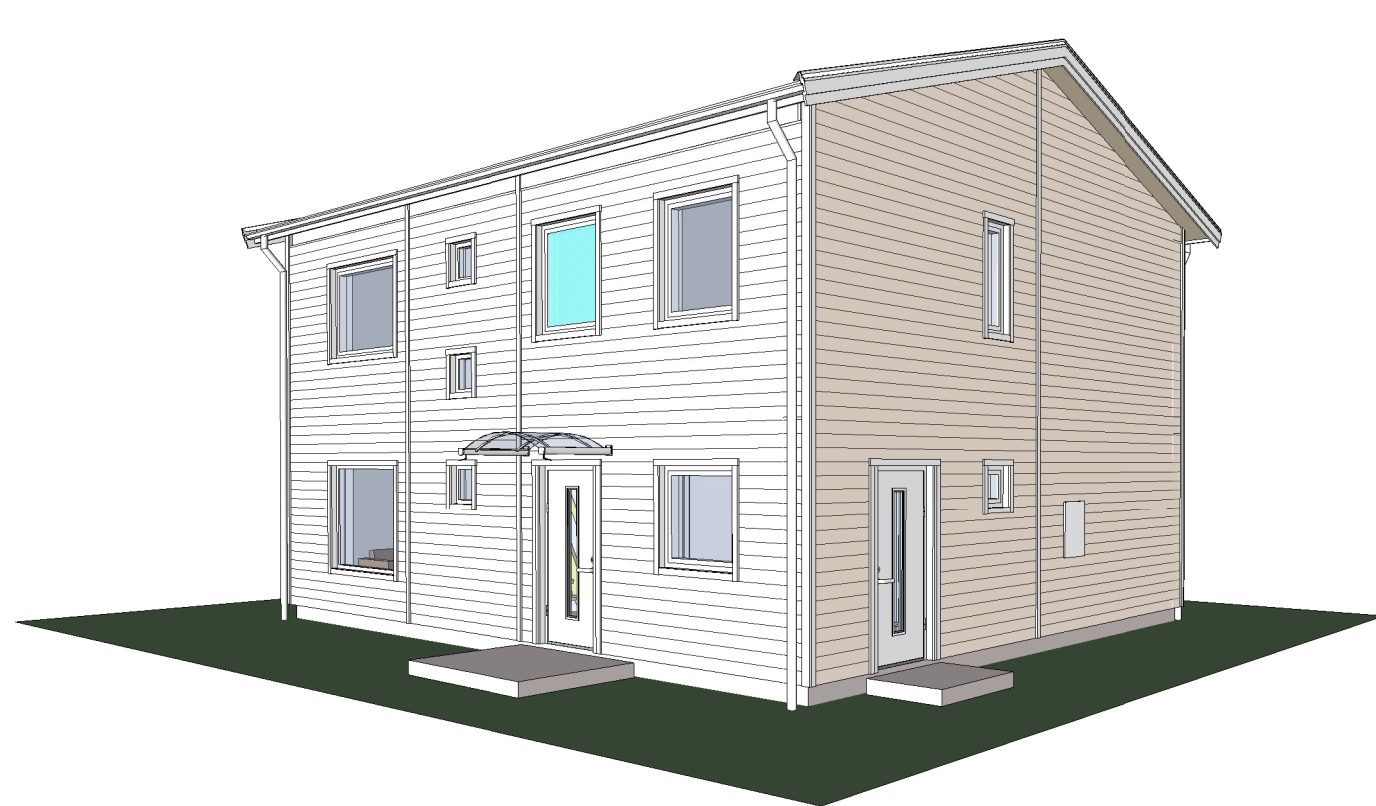

ARKITEKT: Aleksandra Ohlson

RITAD AV: Dave Delholt

DATUM: 2014 02 27

e-post:

MYRESJÖHUS AB Tel. 0383-960 00

574 85 VETLANDA Fax. 0383-914 40

Hemsida:

www.myresjohus.se

Denna ritning är Myresjöhus egendom. Den får icke kopieras och dess innehåll får ej delges tredje person utan vårt skriftliga tillstånd. Överträdelse av denna bestämmelse beivras enligt lag.

 **Myresjöhus**