

Brf Aroma i Träkvista


RADHUS: 5-1004, PLAN -1, 1

STORLEK: 5 RoK BOA ca 138 m² BIA ca 21 m²


FÖRRÄD: 8 m² Internt




- Gavelradhus med uteplats och balkong
- Tre våtutrymmen
- Öinredd vindsyta

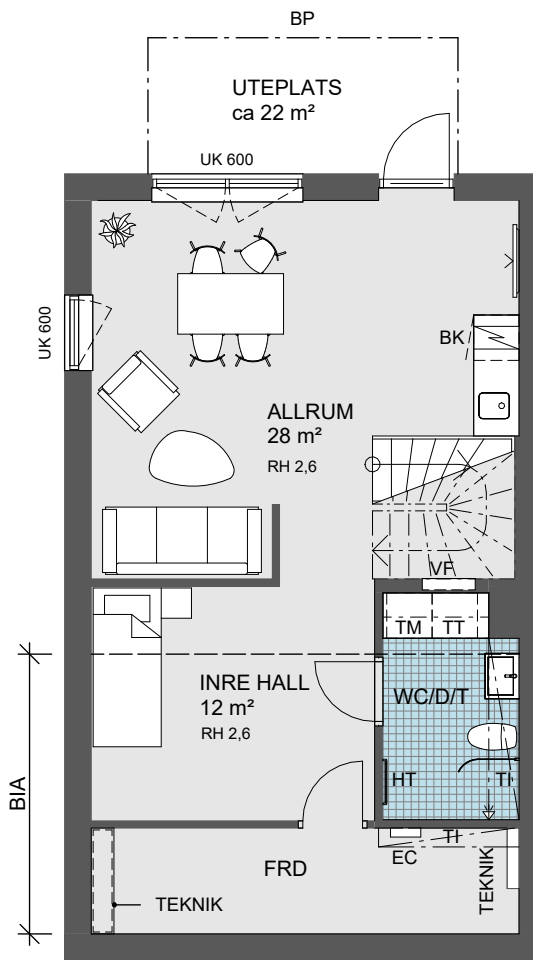


PLAN -1

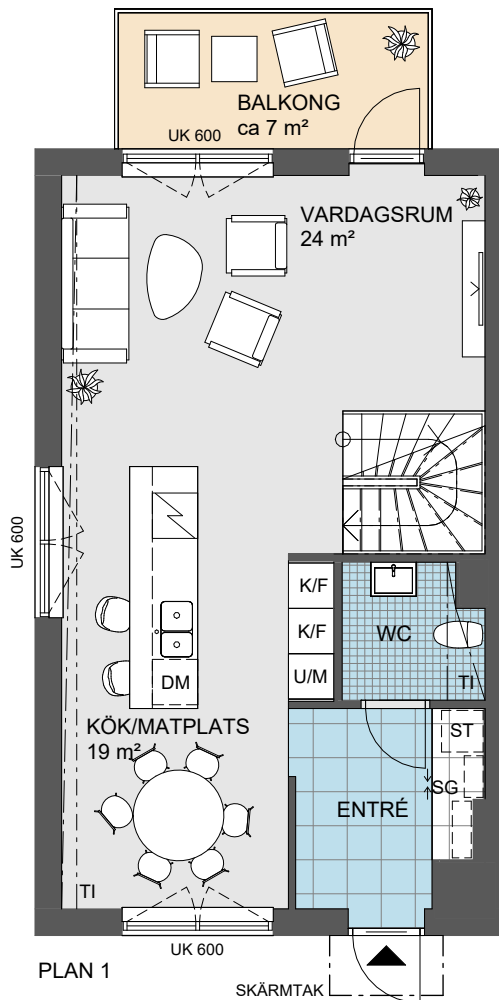

PLAN 1

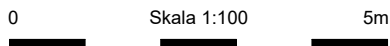

Angivna ytor avser ungefärliga ytor avrundade till närmaste heltal i kvadratmeter.
 Generell rumshöjd 2,5 m. Sänkt rumshöjd med undertak 2,2m om inget annat anges.
 Underkantshöjd på fönster 0,7m om inget annat anges.
 Vid fönster förekommer radiatorer (redovisas ej).
 Rätt till eventuella ändringar förbehålles.

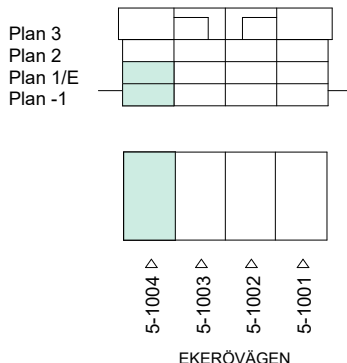

G Garderob	K/F Kombinerad kyl/frys	TM Tvättmaskin	TF Takfönster
KH Kapphylla	BK Bänkkyl	TT Torktumlare	TI Inklädnad i takvinkel
KL Klädstång	U/M Ugn/microvågsugn	KM Kombimaskin	VL Vindslucka
L Linneskåp	Sp Spishäll	HT Handdukstork	Ö Öppningsbart fönster
SG Skjutdörrsgarderob	SpU Spishäll med inbyggd ugn	WC Toalett	UK... Underkantshöjd på fönster
ST Städskåp	DM Diskmaskin	D Dusch/ Bad	BP Balkongplatta
ST Stådustrustning	M Microvågsugn	T Tvätt	EC Elcentral
FRD Förråd		VF Vattenfördelarskåp	RH Rumshöjd (anges i meter)
KLK Klädkammare			TEKNIK Lägenhetsaggregat

Brf Aroma i Träkvista


RADHUS: 5-1004, PLAN 2, 3

STORLEK: 5 RoK BOA ca 138 m² BIA ca 21 m²


FÖRRÅD: 8 m² Internt



- Gavelradhus med uteplats och balkong
- Tre våtutrymmen
- Oinredd vindsyta

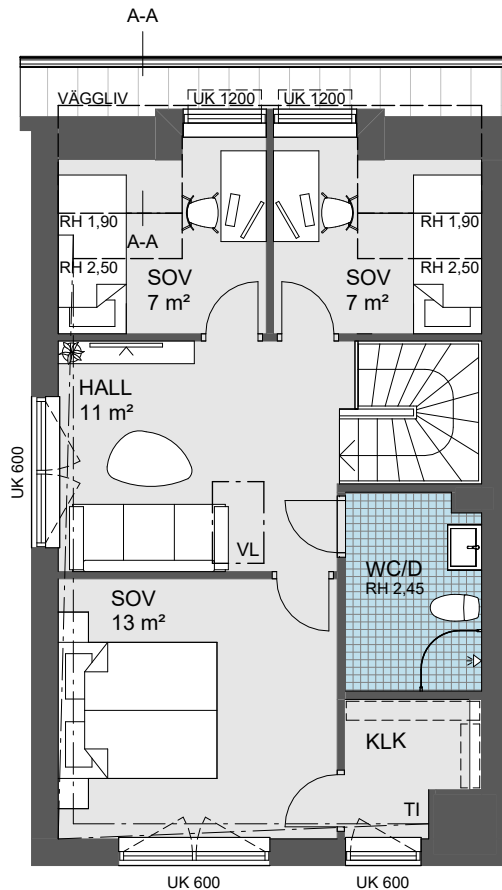

PLAN 2


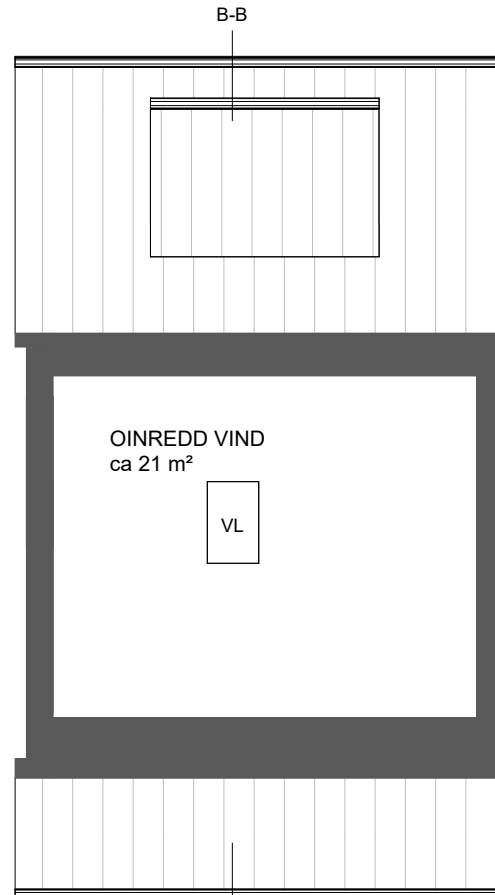


PLAN 3

0 Skala 1:100 5m



Angivna ytor avser ungefärliga ytor avrundade till närmaste heltal i kvadratmeter.
 Generell rumshöjd 2,5 m. Sänkt rumshöjd med undertak 2,2m om inget annat anges.
 Underkantshöjd på fönster 0,7m om inget annat anges.
 Vid fönster förekommer radiatorer (redovisas ej).
 Rätt till eventuella ändringar förbehålles.

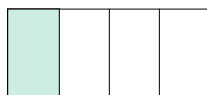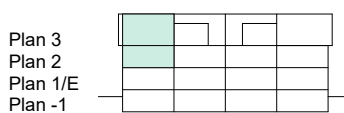

5-1004
5-1003
5-1002
5-1001
EKERÖVÄGEN

G Garderob	K/F Kombinerad kyl/frys	TM Tvättmaskin	TF Takfönster
KH Kapphylla	BK Bänkkyl	TT Torktumlare	TI Inklädnad i takvinkel
KL Klädstång	U/M Ugn/microvågsugn	KM Kombimaskin	VL Vindslucka
L Linneskåp	Sp Spishäll	HT Handdukstork	Ö Öppningsbart fönster
SG Skjutdörrsgarderob	SpU Spishäll med inbyggd ugn	WC Toalett	UK... Underkantshöjd på fönster
ST Städskåp	DM Diskmaskin	D Dusch/ Bad	BP Balkongplatta
ST Stådustrustning	M Microvågsugn	T Tvätt	EC Elcentral
FRD Förråd		VF Vattenfördelarskåp	RH Rumshöjd (anges i meter)
KLK Klädkammare			

Brf Aroma i Träkvista


RADHUS: 5-1004, ÖVERSIKT OCH SEKTION

STORLEK: 5 RoK BOA ca 138 m² BIA ca 21 m²


FÖRRÅD: 8 m² Internt




- Gavelradhus med uteplats och balkong
- Tre våtutrymmen
- Oinredd vindsyta

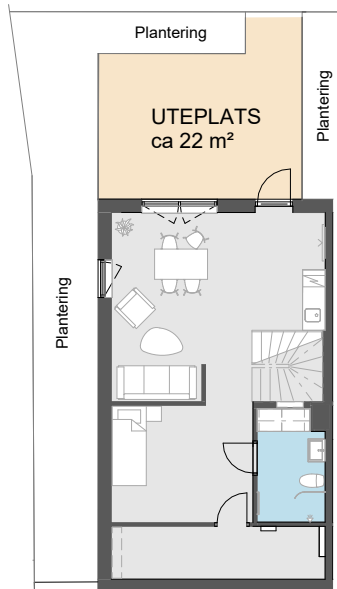


PLAN -1 MED UTEPLATS (HALVSKALA)

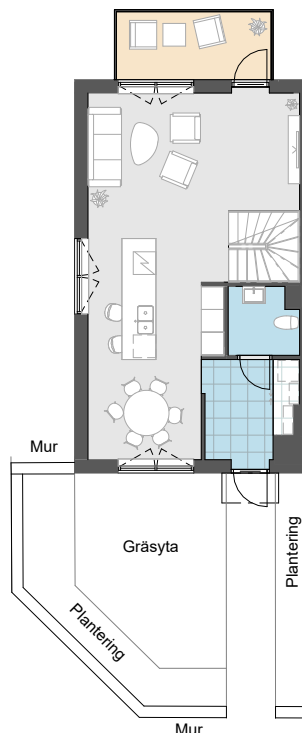

PLAN 1 MED ENTRÉRYTA (HALVSKALA)

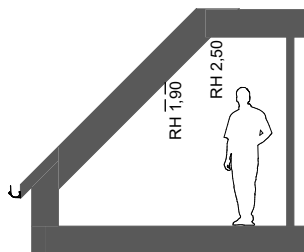

SEKTION A-A

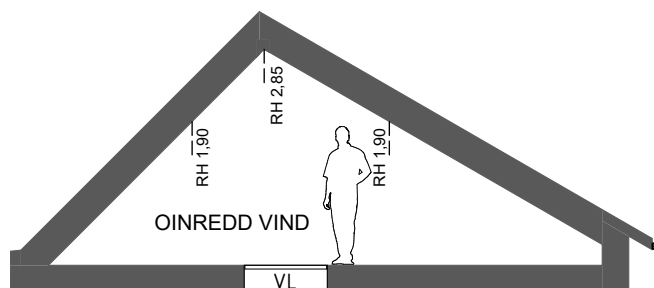

SEKTION B-B

0 Skala 1:100 5m



Angivna ytor avser ungefärliga ytor avrundade till närmaste heltal i kvadratmeter.
 Generell rumshöjd 2,5 m. Sänkt rumshöjd med undertak 2,2m om inget annat anges.
 Underkantshöjd på fönster 0,7m om inget annat anges.
 Vid fönster förekommer radiatorer (redovisas ej).
 Rätt till eventuella ändringar förbehålles.

Plan 3				
Plan 2				
Plan 1/E				
Plan -1				

--	--	--	--

5-1004 △
 5-1003 △
 5-1002 △
 5-1001 △

EKERÖVÄGEN

G Garderob	K/F Kombinerad kyl/frys	TM Tvättmaskin	TF Takfönster
KH Kapphylla	BK Bänkkyl	TT Torktumlare	TI Inklädnad i takvinkel
KLädstång	U/M Ugn/microvågsugn	KM Kombimaskin	VL Vindslucka
L Linneskåp	Spishäll	HT Handdukstork	Öppningsbart fönster
SG Skjutdörrsgarderob	Spishäll med inbyggd ugn	WC Toalett	UK... Underkantshöjd på fönster
ST Städskåp	DM Diskmaskin	D Dusch/ Bad	BP Balkongplatta
ST Stådustrustning	M Microvågsugn	T Tvätt	EC Elcentral
FRD Förråd		VF Vattenfördelarskåp	RH Rumshöjd (anges i meter)
KLK Klädkammare			