


Hus

02, 03, 04, 07, 08

STORLEK
PLACERING


5rok, 120kvm
BYGGNAD A

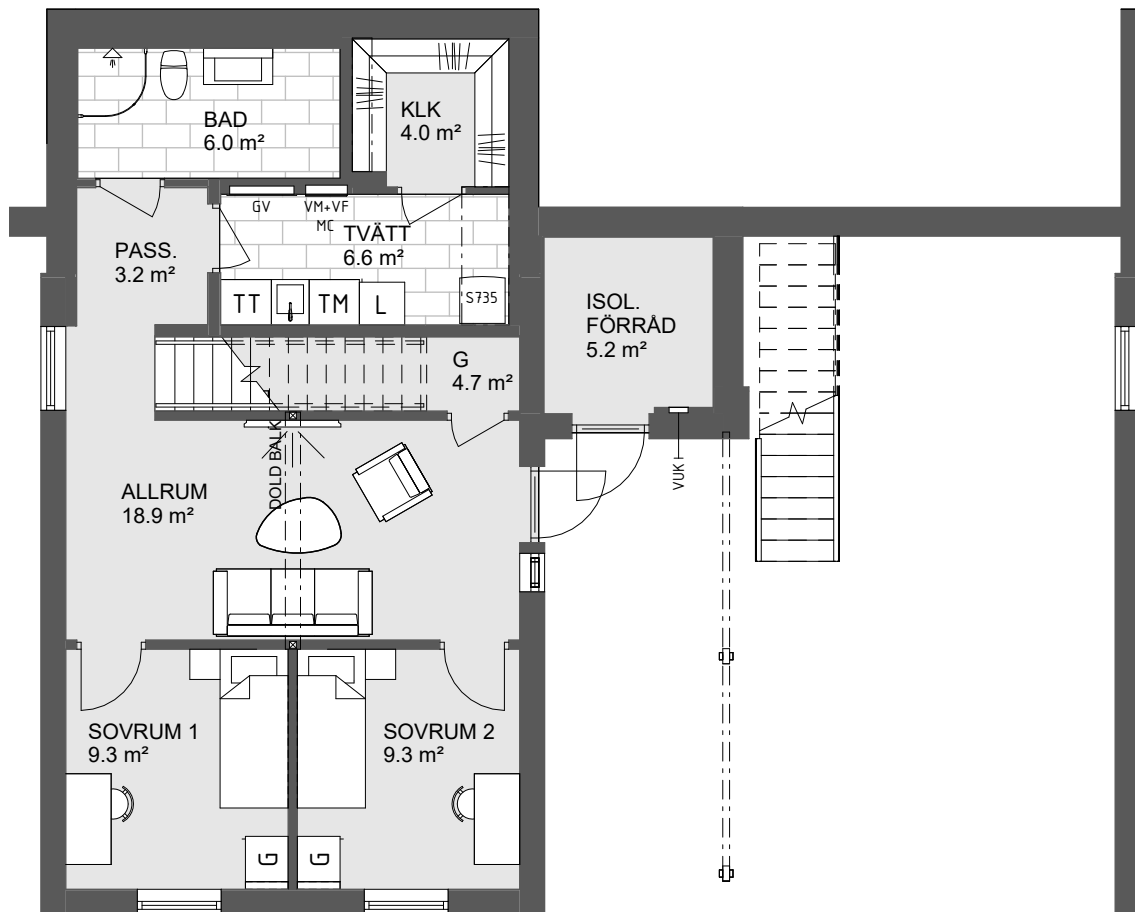

BOTTENVÅNING

0 Skala 1:100 5 m

Angivna ytor avser ungefärliga ytor avrundade till närmsta heltal i kvadratmeter.
Generell rumshöjd 2.5m om inget annat anges.
Överkantshöjd på fönster och dörrar 2.1m om inget annat anges.
Rätt till eventuella ändringar förbehålles.

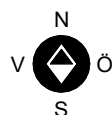


	KAPPHYLLA		INVÄNDIG TAKLUCKA
	DISKMASKIN		UGN/MICRO I HÖGSKÅP
	KYL/SVAL		FRYS
	SPIS		STÄDSKÅP
	TVÄTTMASKIN		TORKTUMLARE
	VÄRMEPUMP		
	GARDEROB		
	LINNESKÅP		

Hus

02, 03, 04, 07, 08

**STORLEK
PLACERING**


5rok, 120kvm
BYGGNAD A

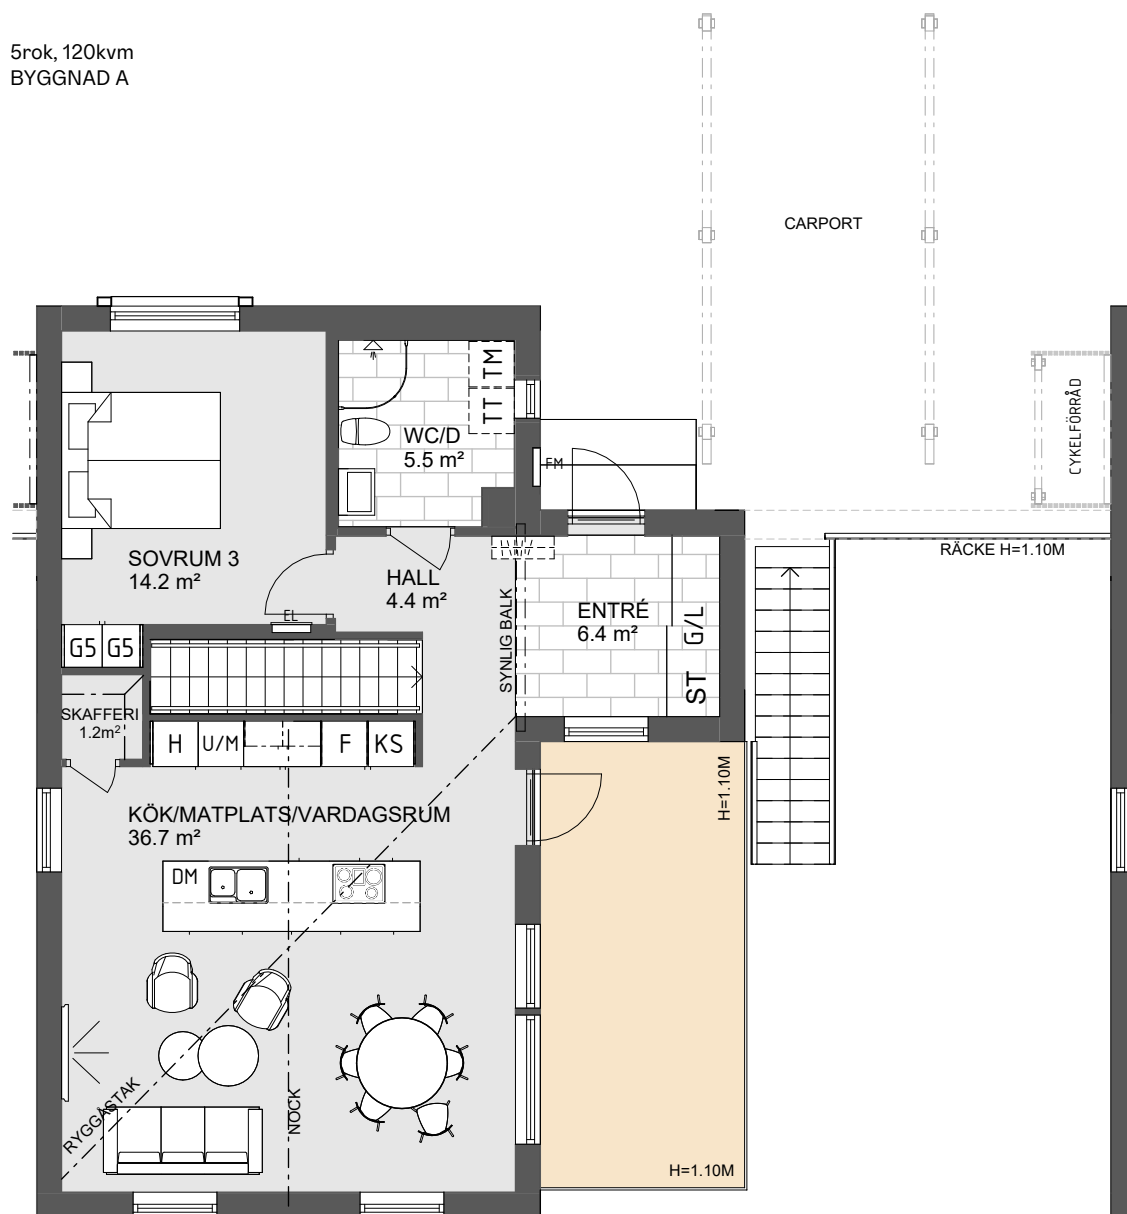

ENTRÉVÅNING

0 Skala 1:100 5 m

Angivna ytor avser ungefärliga ytor avrundade till närmsta heltal i kvadratmeter.
Generell rumshöjd 2.5m om inget annat anges.
Överkantshöjd på fönster och dörrar 2.1m om inget annat anges.
Rätt till eventuella ändringar förbehålles.

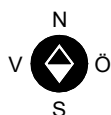

- KAPPHYLLA
- DM DISKMASKIN
- K/S KYL/SVAL
- SPIS
- TM TVÄTTMASKIN
- FVP VÄRMEPUMP
- G GARDEROB
- L LINNESKÅP

- TL INVÄNDIG TAKLUCKA
- U/M UGN/MICRO I HÖGSKÅP
- F FRYS
- ST STÄDSKÅP
- TT TORKTUMLARE