


HUS 1-10

STORLEK 4 rok, 122 kvm
 PLACERING BYGGNAD A

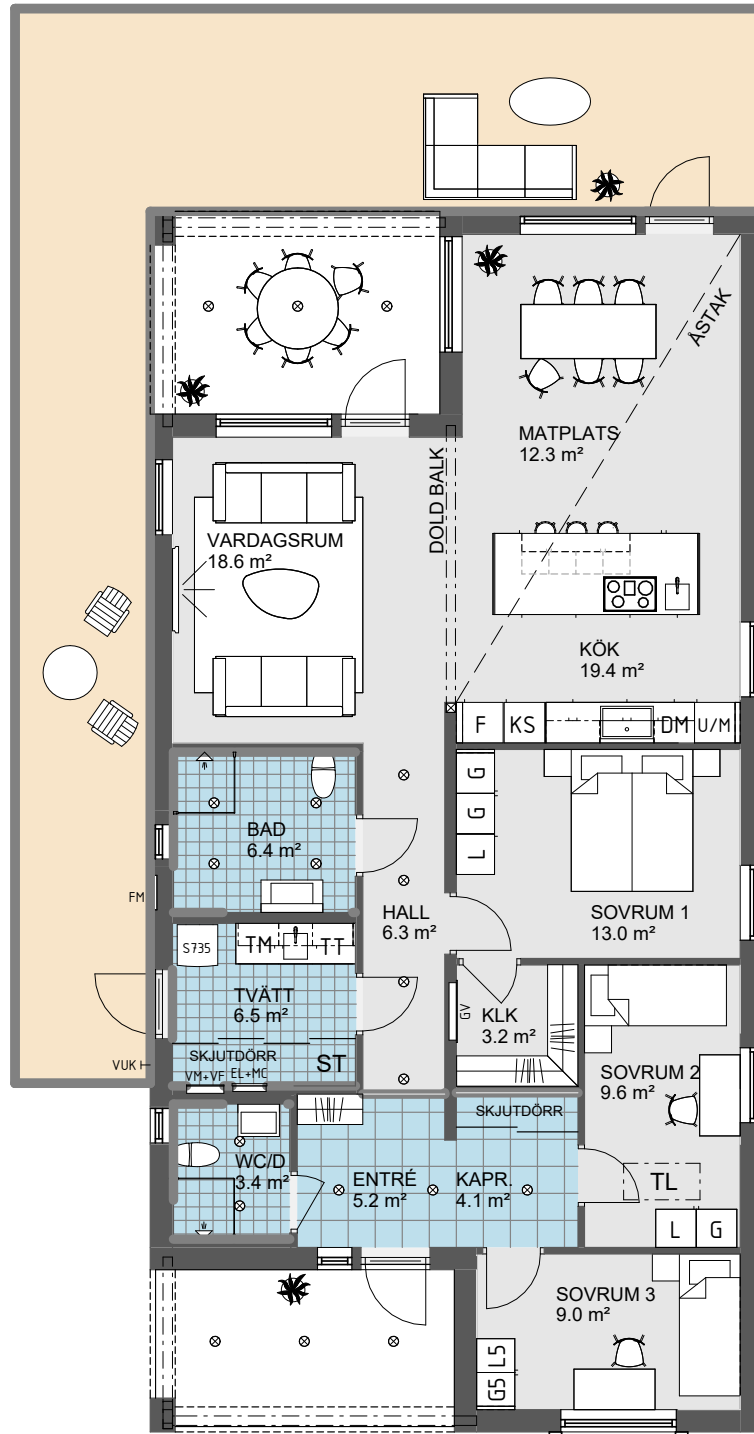

0 Skala 1:100 5 m

Angivna ytor avser ungefärliga ytor avrundade till närmsta heltal i kvadratmeter.
 Generell rumshöjd 2.5m om inget annat anges.
 Överkantshöjd på fönster och dörrar 2.1m om inget annat anges.
 Rätt till eventuella ändringar förbehålles.



ST	STÅDSKÅP	TL	INVÄNDIG TAKLUCKA
	KAPPHYLLA	G	GARDEROB
DM	DISKMASKIN	L	LINNESKÅP
	SPIS	U/M	UGN/MICRO I HÖGSKÅP
K/S	KYL/SVAL	F	FRYS
TM	TVÄTTMASKIN	TT	TORKTUMLARE
FVP	VÄRMEPUMP		