

NYBYGGNADSKARTA UPPRÄTTAD AV MILJÖ- OCH SAMHÄLLSBYGGNADSFÖRVALTNINGEN I KRISTIANSTADS KOMMUN

AVSEENDE: Länkarmen 1

ADRESS: Ekervägen 10

KRISTIANSTAD 2020-12-16

DOKUMENTET ÄR ELEKTRONISKT SIGNERAT


KARTINGENJÖR: Eva Folkesson Lööf

Originalstorlek: A4S

PK: KRSTD	NOGGRANNHET: HMK-Standardnivå 2	COORDINATSYSTEM: plan SWEREF 99 13 30 höjd RH2000	SKALA: 1:400
-----------	---------------------------------	--	--------------

AREAL: 745 kvm	FASTIGHETEN REGISTRERAD: 2011-01-11	ANTAL BILAGOR: 1
	DETALJPLANEN ANTAGEN: 2008-10-16	

Ledningsuppgifter Typ	Vattengångens höjd i förbindelsep.	Dimension och mat. i förbindelsep.
Vatten:		PE 32
Dagvatten:	-	PP 110
Spillvatten:	+7.61	PP 110

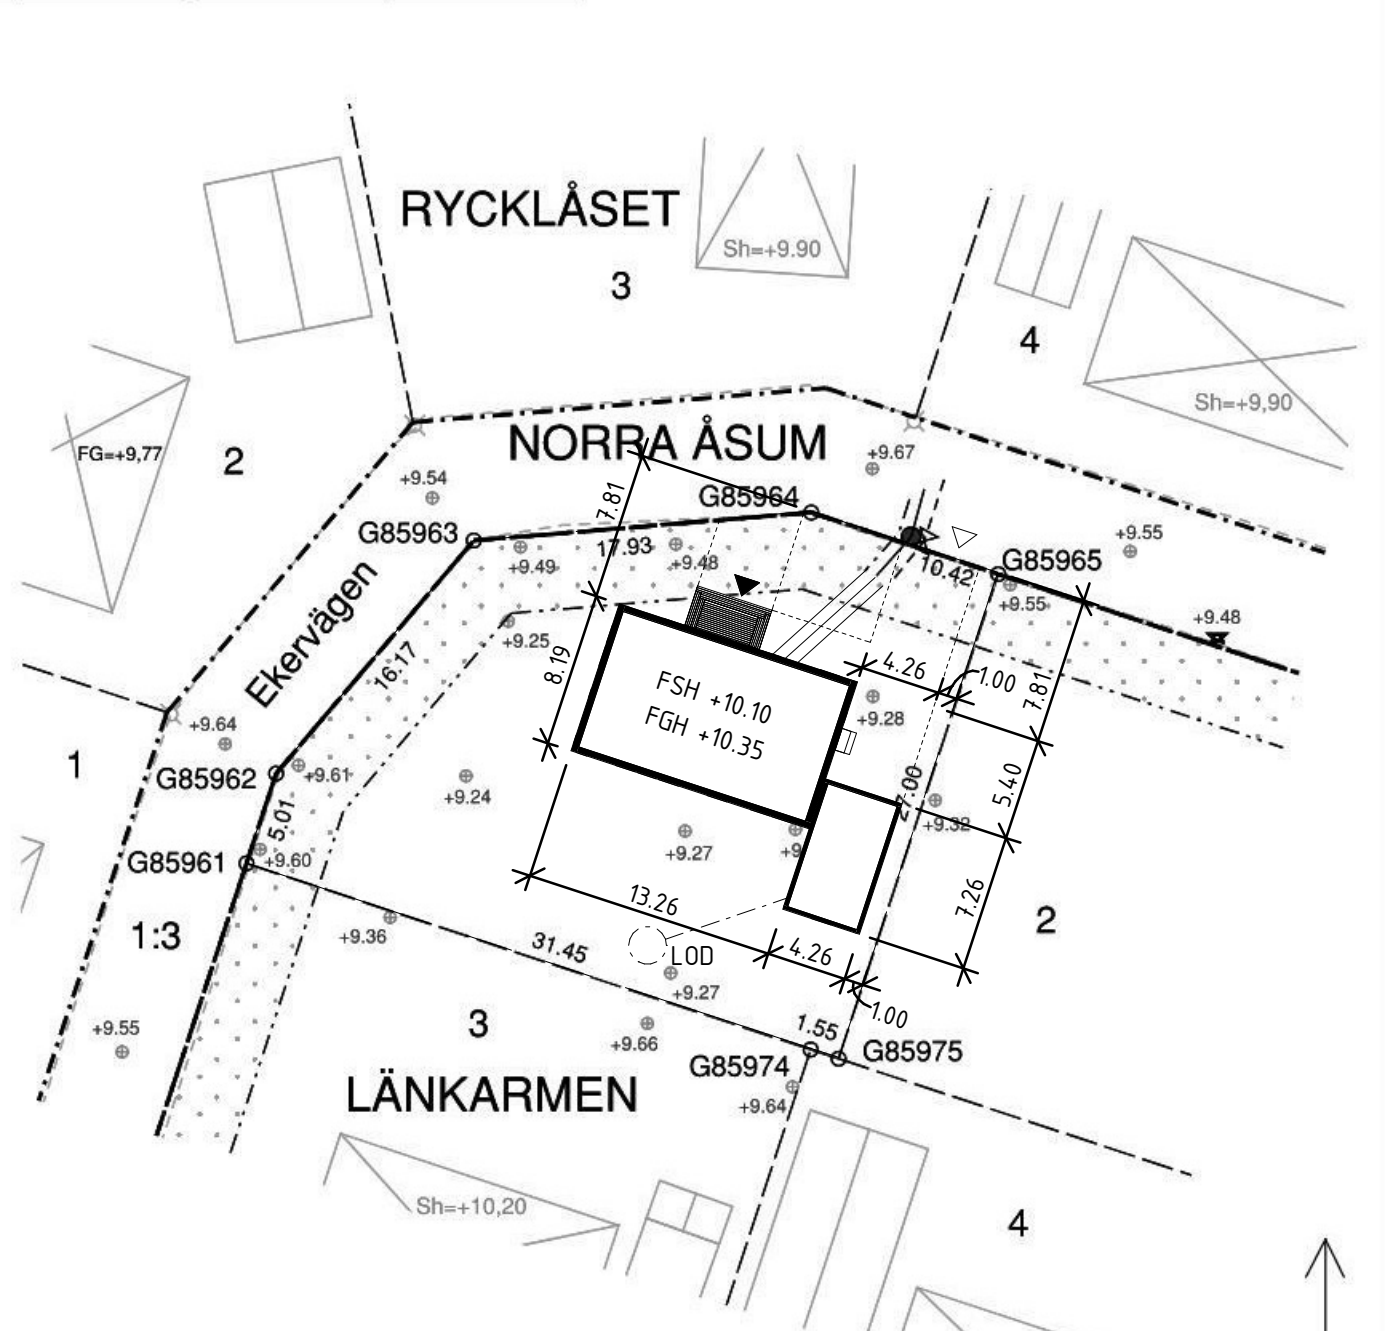

RITN. NR. 06 - 611513-01- OBOS MARK AB FK  
 SITUATIONSPLAN UPPRÄTTAD AV SMÅLANDSVILLAN  
 -2021-01-13- SENBAC  
 -2021-04-15- REV.B LOD - AGN

