


- GENOMGÅENDE BOSTAD
- PRIVAT SOVRUMSDEL
- TVÅ VÅTUTRYMMEN
- GENERÖS BALKONG MOT GÅRD

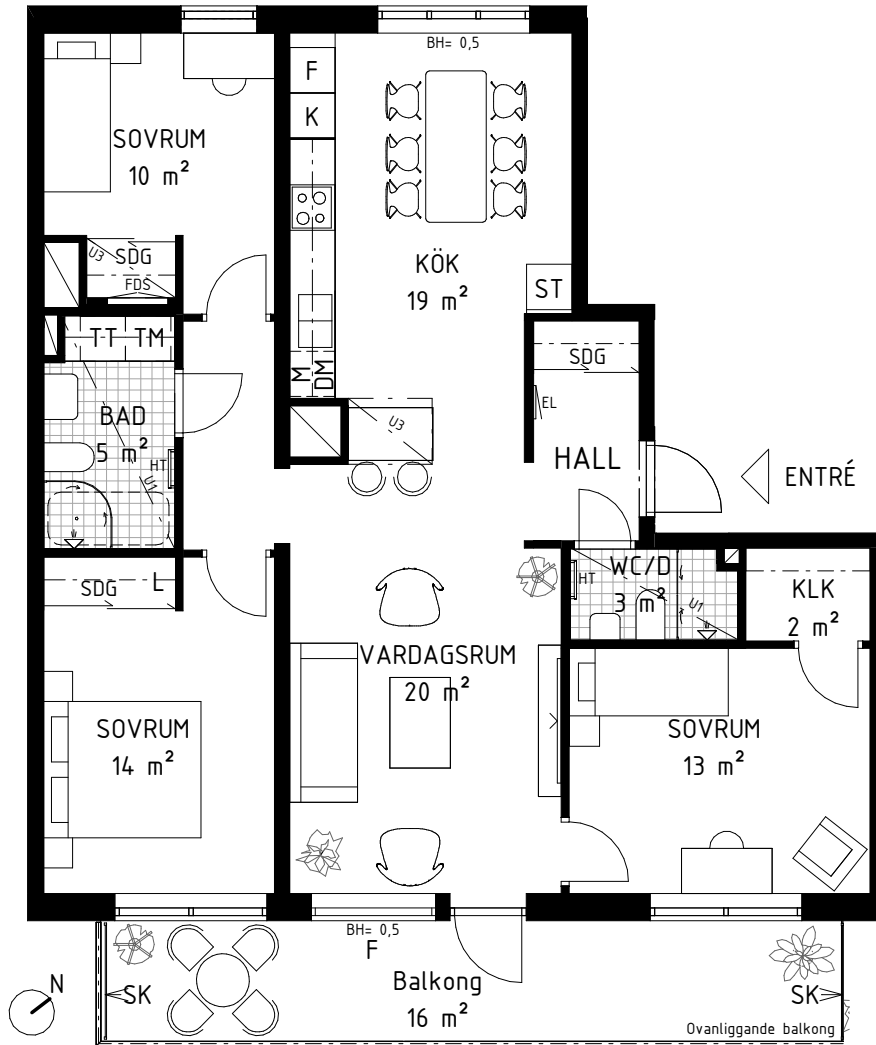


0 5m
SKALA 1:100 (A4)

4 RoK, ca 99 m²


LGH NR: 1-1103, 1-1303, 1-1403

Plan 1, 3 och 4

ORIENTERINGSFIGUR

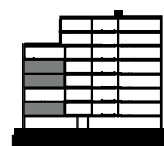

SEKTION

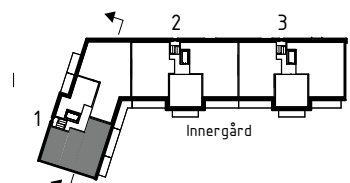

PLAN

REV 2024-10-17
2024-02-01

SYMBOLER - SE FÖRSÄTTSBLAD

OBOS RESERVERAR SIG FÖR EVENTUELLA TRYCKFEL
OCH FÖRBEHÅLLER SIG RÄTTEN TILL ÄNDRINGAR.