




Denna ritning tillhör Myresjöhus. Den får ej användas av tredje person. Överträdelse beivras.

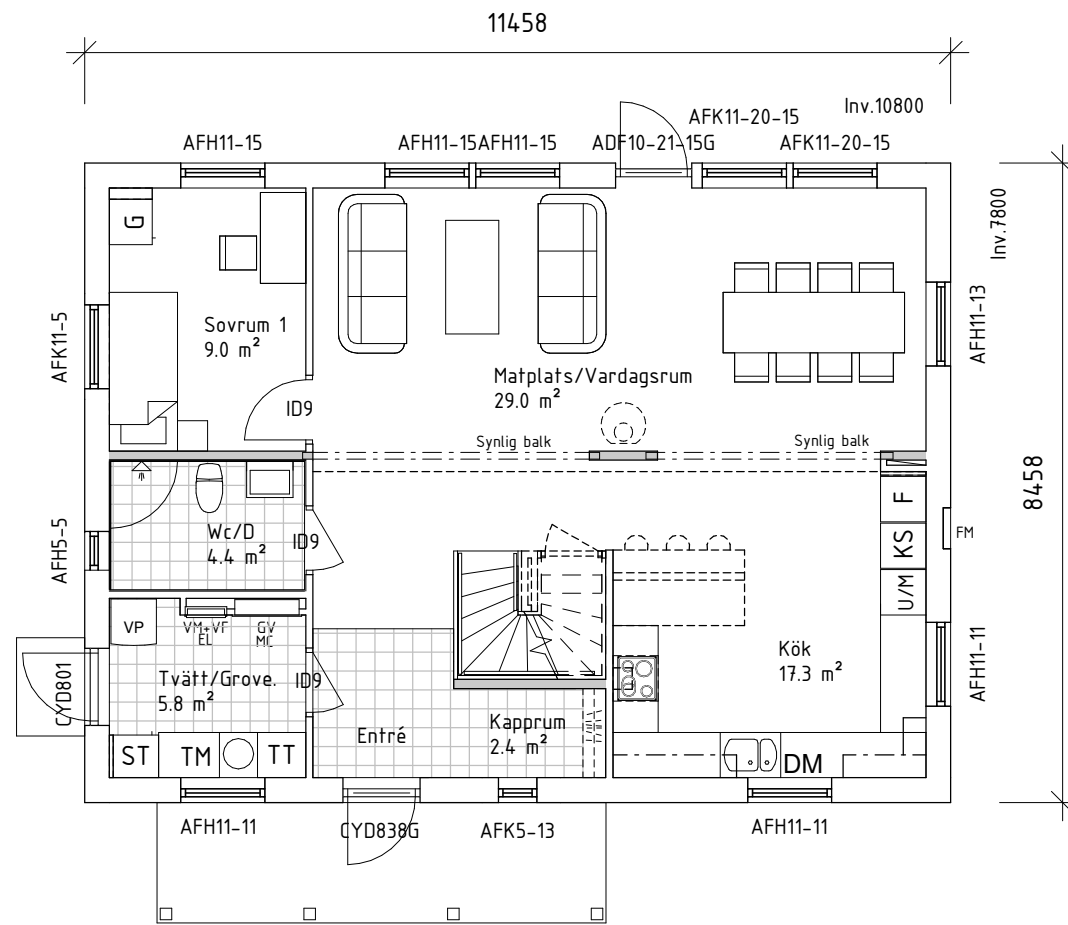

ENTRÉVÅNING

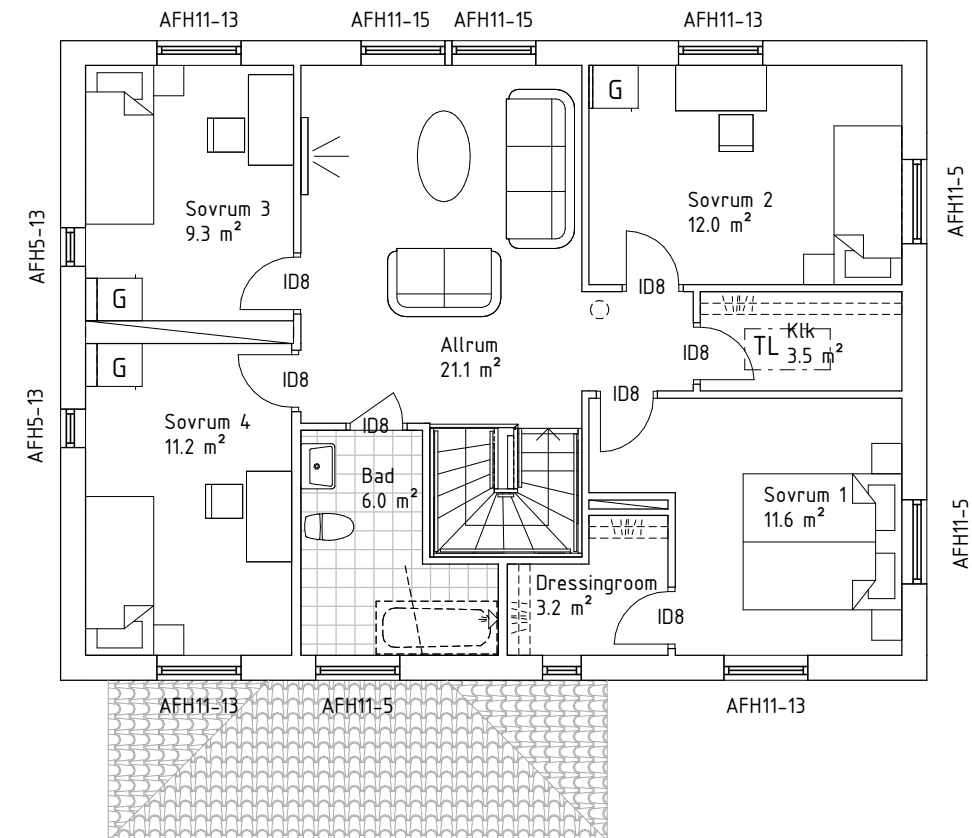

ÖVERVÅNING

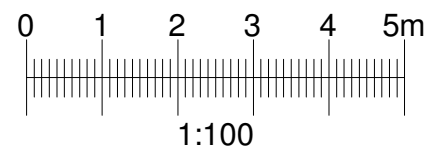

Boarea (BOA)	
Plan 1	BOA 84.2 m ²
Plan 2	BOA 84.2 m ²
Bruttoarea (BTA)	
Plan 1	BTA 96.9 m ²
Plan 2	BTA 96.9 m ²
Byggnadsarea (BYA)	
Plan 1	BYA 106.0 m ²

VALLSJÖSKOGEN



574 85 VETLANDA
TEL. 010-434 10 00

RITAD / KONSTR AV
sk

AVTALSNR
S19219

DATUM
20191203

SKALA
1 : 100

BET	ANT	ÄNDRINGEN AVSER	DATUM	SIGN
-----	-----	-----------------	-------	------

HUS C

PLANER

TOMT: C, I, J

HUSTYP
F865-2S ändrad

RITINGSNR
01

ÄNDR BET

Byggsystem kontrollerat av
Certifikat 0144/02
med undantag för följande byggdelar:



Lev. Dekl.: 162i L0
Uppvärmning: Bergvärme,
Golvvärme + Vattenrad

- Trä
- Fasadsten
- Murblock
- Betong
- Bärande vägg

- Spalje
- Barriär/Räcke
- Balk
- EFK/AFK = Ej öppningsbart fönster
- RÅ = Cotswold

För information om vad detta innebär,
se teknisk typbeskrivning

Ventilation: FLM


Denna ritning tillhör Myresjöhus. Den får ej användas av tredje person. Överträdelse beivras.



FRAMSIDA



VÄNSTERSIDA

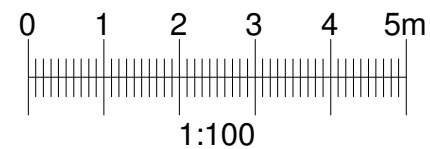

VALLSJÖSKOGEN

Myresjöhus

574 85 VETLANDA
TEL. 010-434 10 00

RITAD / KONSTR AV
sk

AVTALSNR
S19219

DATUM
20191203


SKALA
1 : 100

BET	ANT	ÄNDRINGEN AVSER	DATUM	SIGN
		HUS C		
		FASADER		
		TOMT: C, I, J		
		HUSTYP F865-2S ändrad	RITNINGSNR 02	ÄNDR BET


Denna ritning tillhör Myresjöhus. Den får ej användas av tredje person. Överträdelse beivras.



BAKSIDA

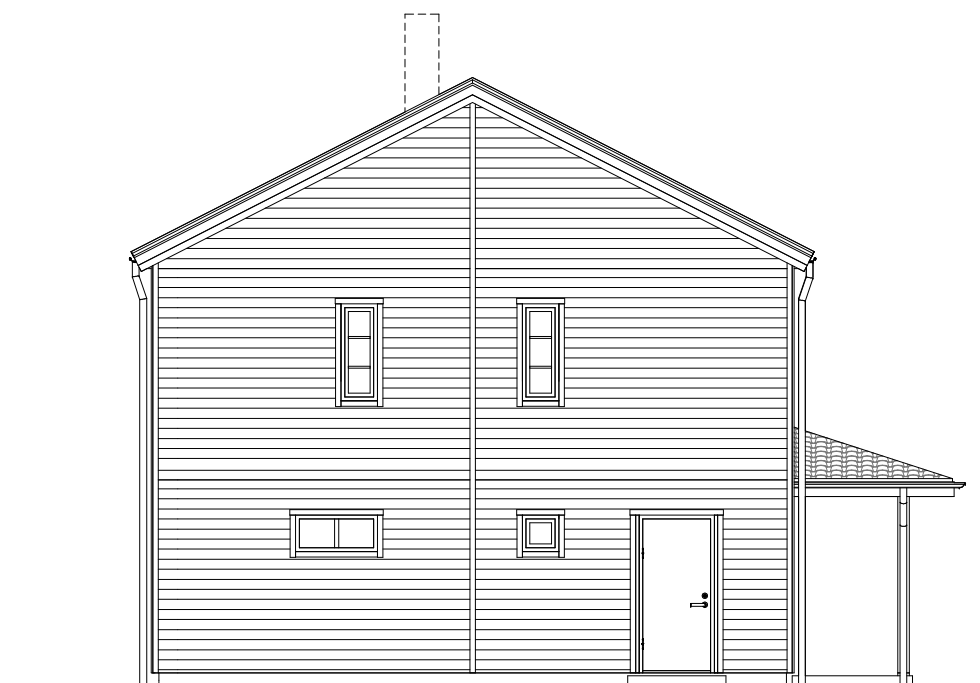

HÖGERSIDA

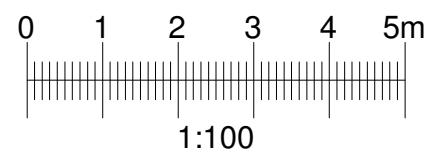

VALLSJÖSKOGEN

Myresjöhus

574 85 VETLANDA
TEL. 010-434 10 00

RITAD / KONSTR AV
sk

AVTALSNR
S19219

DATUM
20191203

SKALA
1 : 100

BET	ANT	ÄNDRINGEN AVSER	DATUM	SIGN
-----	-----	-----------------	-------	------

HUS C

FASADER


TOMT: C, I, J

HUSTYP
F865-2S ändrad


RITINGSNR
03

ÄNDR BET

Denna ritning tillhör Myresjöhus. Den får ej användas av tredje person. Överträdelse beivras.

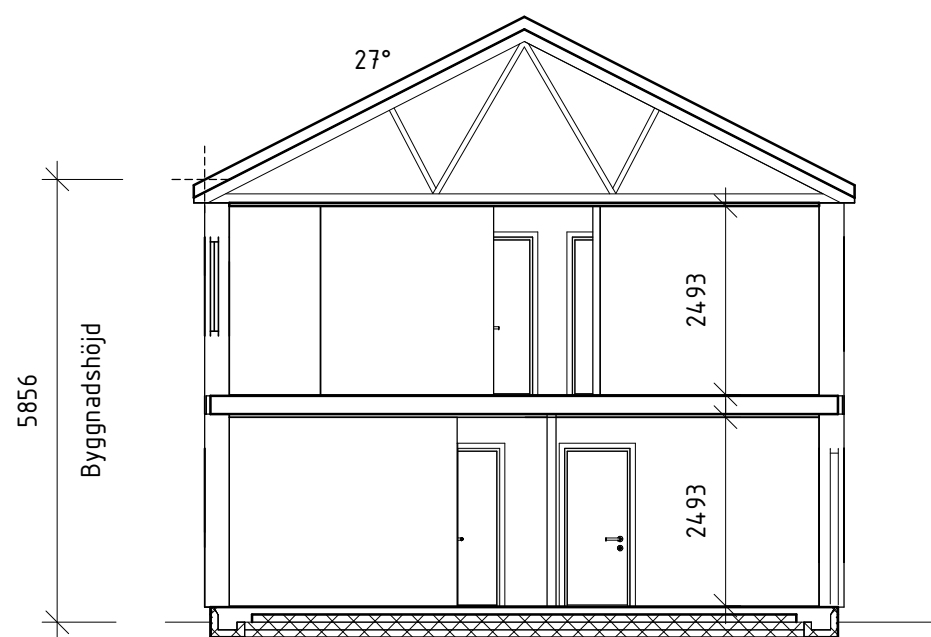

Skånetakfot
SEKTION

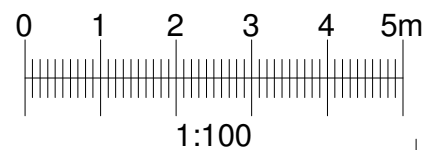

VALLSJÖSKOGEN



574 85 VETLANDA
TEL. 010-434 10 00

RITAD / KONSTR AV
sk

AVTALSNR
S19219

DATUM
20191203

SKALA
1 : 100

BET	ANT	ÄNDRINGEN AVSER	DATUM	SIGN
		HUS C		
		SEKTION		
		TOMT: C, I, J		
		HUSTYP F865-2S ändrad	RITINGSNR 04	ÄNDR BET