










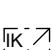






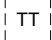


Symbolförteckning och förklaringar:

| | | |
|--|---|---------------------------|
|  DISKMASKIN |  STÄDSKÅP | BH BRÖSTNINGSHÖJD |
|  SPISHÄLL |  GARDEROB | BP BALKONGPLATTA, OVANFÖR |
|  SPISHÄLL MED INBYGGD UGN |  LINNESKÅP | EL EL-/MEDIACENTRAL |
|  UGN/MICRO I HÖGSKÅP |  SKJUTDÖRRS-GARDEROB | FF FAST FÖNSTER |
|  MICRO I ÖVERSKÅP |  STÄDUTRUSTNING | KLK KLÄDKAMMARE |
|  KOMBINERAD KYL/FRYS |  INKLÄDNAD I TAK | KÖ KÖKSÖ |
|  KYL UNDER BÄNK |  HANDDUKSTORK | BK BRASKAMIN |
|  TVÄTTMASKIN |  TAKFÖNSTER | RH RUMSHÖJD |
|  KOMBIMASKIN |  KAPPHYLLA | TB TRÄDBACK |
|  TORKTUMLARE | | U-TAK UNDERTAK |
| | | ÖH ÖPPNINGSHÖJD |
| | | ÖK ÖVERKANT FÖNSTER |


Angivna ytor avser ungefärliga ytor avrundade till närmsta heltal i kvadratmeter.
 Generell rumshöjd 2,6m om inget annat anges.
 Sänkt rumshöjd med undertak 2,3m om inget annat anges.
 Underkantshöjd på fönster 0,6m om inget annat anges.
 Överkantshöjd på fönster och dörrar 2.2m om inget annat anges.
 Vid fönster förekommer radiatorer (redovisas ej).
 Inklädnad av ventilation och inspektionsluckor kan förekomma.
 Obos reserverar sig för eventuella tryckfel och förbehåller sig rätten till ändringar.

REV. 2026-04-02
 DATUM 2025-10-23

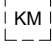
Lägenhet 1-1202

STORLEK 3 rok, ca 87 kvm
PLACERING Trapphus 1, Plan 2

- Dubbla balkonger
- Sydvästläge mot innergården
- Rundgång i kök/vardagsrum
- Gavellägenhet

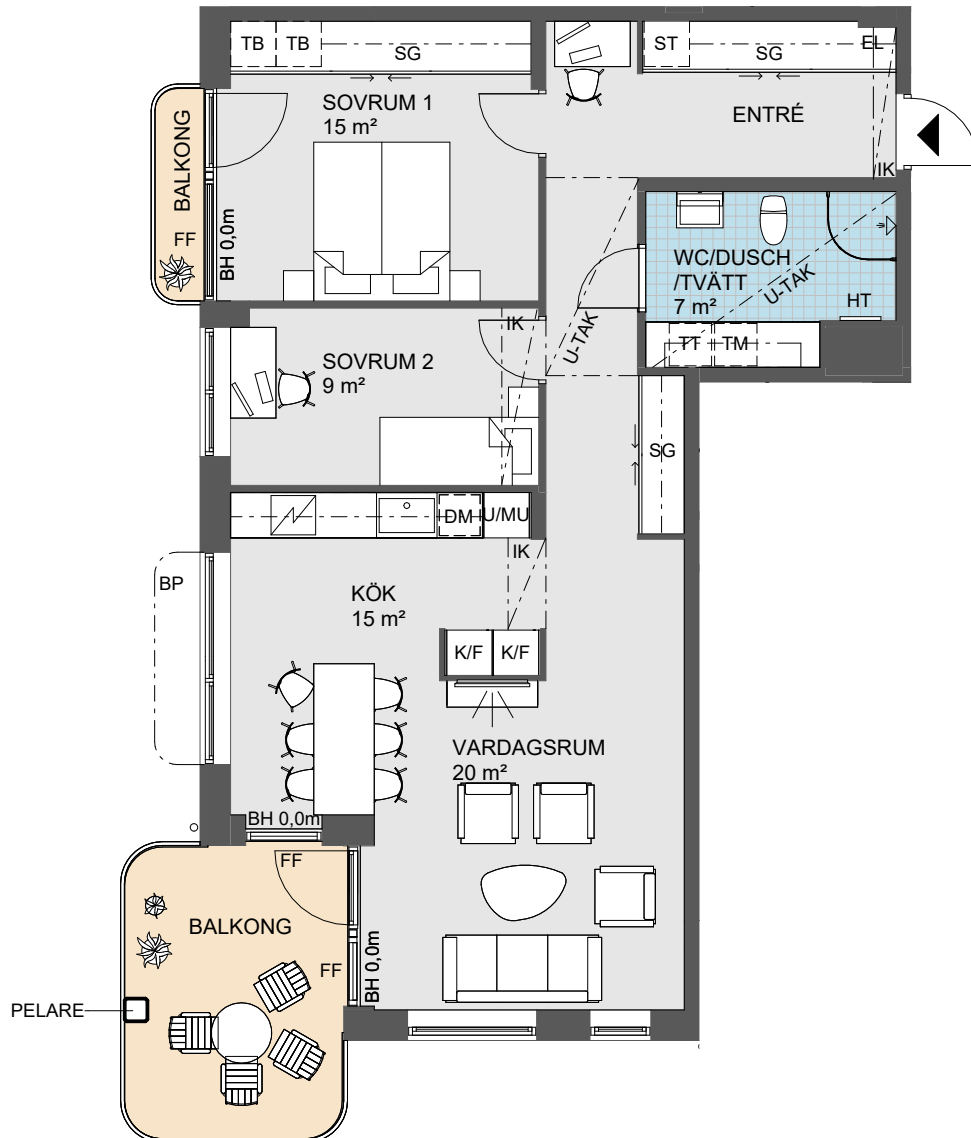

0 Skala 1:100 5 m

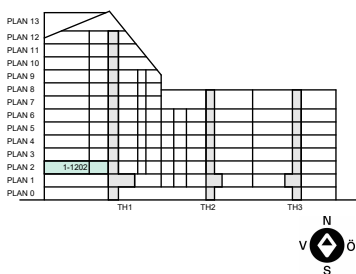

Symboler - se Försätsblad

Obos reserverar sig för eventuella tryckfel och förbehåller sig rätten till ändringar.

REV. 2026-04-02

DATUM 2025-10-23