


Brf Bolero i Träkvista

LÄGENHET: 3-1102, 3-1202, 3-1302

STORLEK: 3 RoK ca 73 m²

FÖRRÅD: 3 m² Internt



- Hörlägenhet
- Förråd med fönster
- Balkong

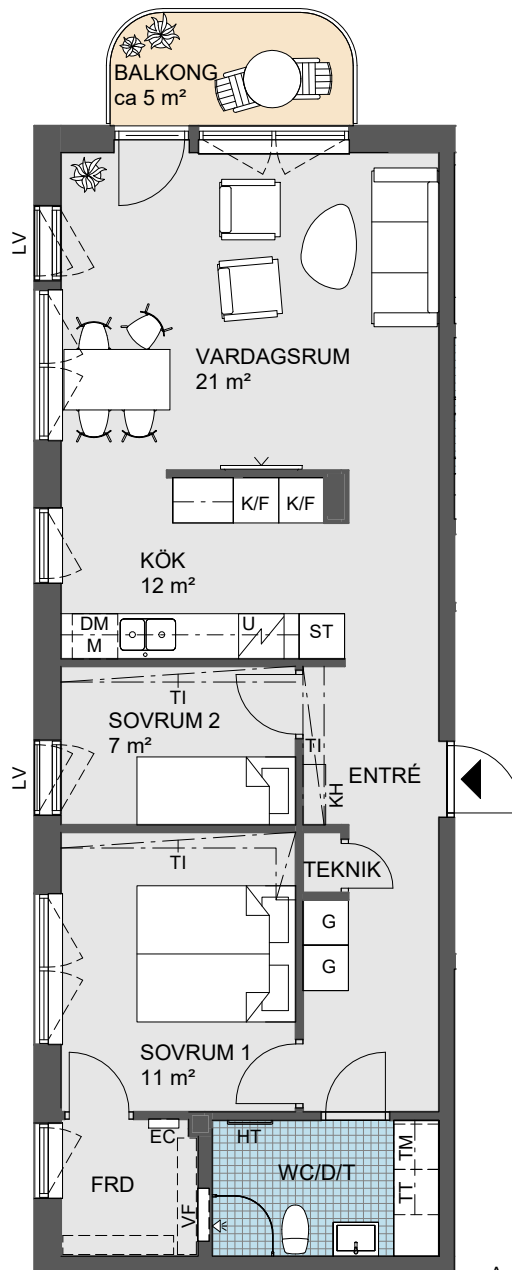


0 Skala 1:100 5m



Angivna ytor avser ungefärliga ytor avrundade till närmaste heltal i kvadratmeter.
 Generell rumshöjd 2,5 m. Sänkt rumshöjd vid inklädnad 2,2 m om inget annat anges.
 Underkantshöjd på fönster 0,6 m om inget annat anges.
 Vid fönster förekommer radiatorer (redovisas ej).
 Rätt till eventuella ändringar förbehålles.

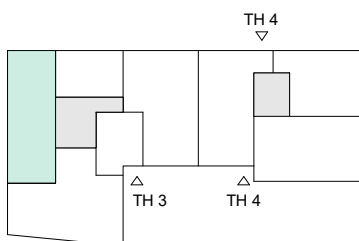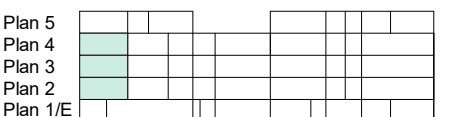

2024-10-22

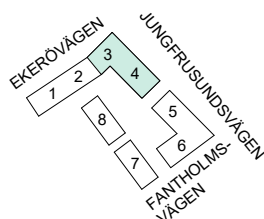

G Garderob	K/F Kombinerad kyl/frys	TF Takfönster
[KH] Kapphylla	U/M Ugn/microvågsugn	TI Inklädnad i takvinkel
[K] Klädstång	[U] Spishäll	VL Vindslucka
L Linneskåp	[U] Spishäll med inbyggd ugn	[O] Öppningsbart fönster
SG Skjuddörrsgarderob	DM Diskmaskin	UK... Underkantshöjd på fönster
ST Städsåp	M Microvågsugn	LV Ljuddämpat vädringsfönster
ST Städotrustning	TM Tvättmaskin	RH Rumshöjd (anges i meter)
FRD Förråd	TT Torktumlare	EC Elcentral
KLK Klädkammare	KM Kombimaskin	VF Vattenfördelarskåp
WC Toalett	HT Handdukstork	IL Inspektionslucka
D Dusch/ Bad		TEKNIK Lägenhetsaggregat
T Tvätt		BP Balkongplatta