


# 1 RoK, 33 m<sup>2</sup>


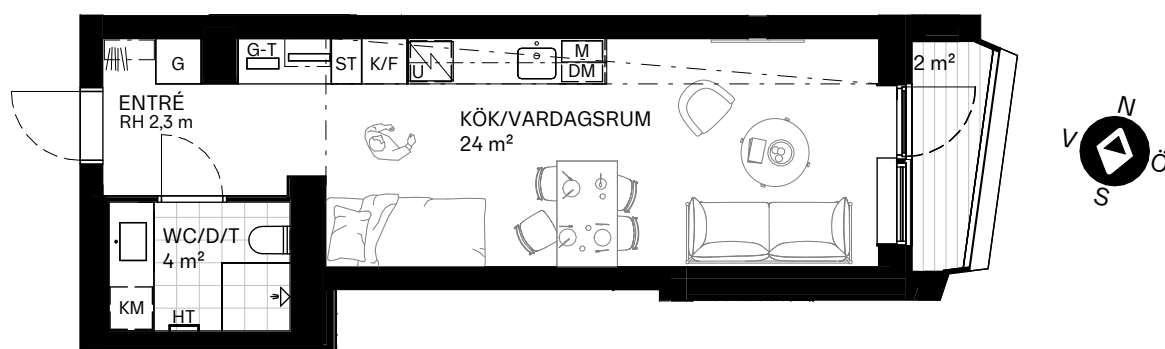


BALKONGER: 1 st

AVSER LÄGENHET: 1505, 1605, 1705



0 Skala 1:100 5m

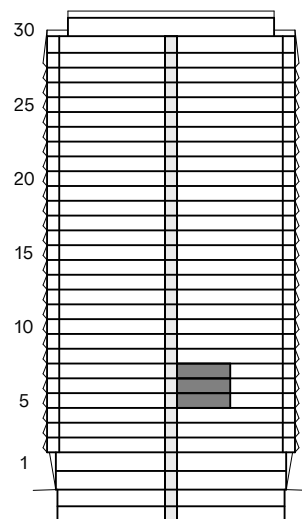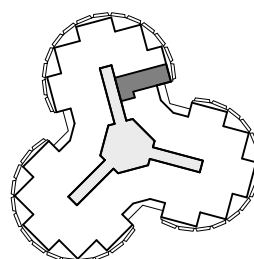

2025-10-17

Se symbolförteckning för fullständig information om bostaden. Med reservation för tryckfel och justeringar.