



Lägenhet 01-, 02-, 04-1001

STORLEK 5rok, 119kvm
PLACERING BYGGNAD A

- Förråd anslutet till trädäck ca 6kvm

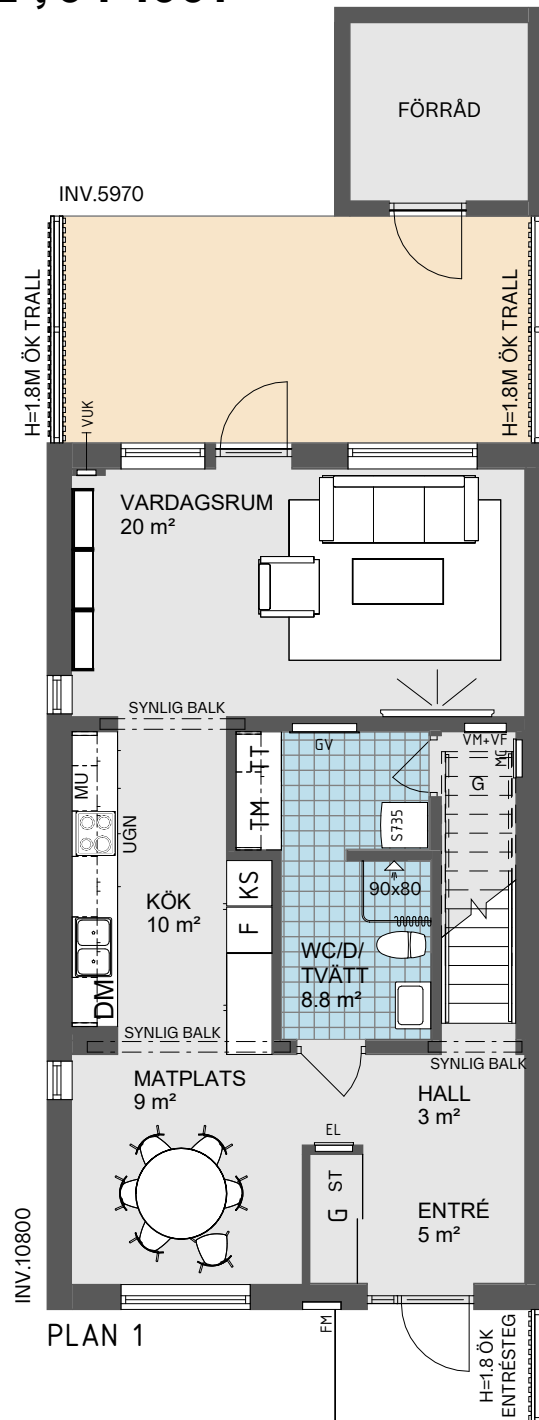

Angivna ytor avser ungefärliga ytor avrundade till närmsta heltal i kvadratmeter.
Generell rumshöjd 2.5m om inget annat anges.
Överkantshöjd på fönster och dörrar 2.1m om inget annat anges.
Rätt till eventuella ändringar förbehålles.

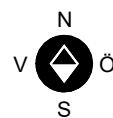


KAPPHYLLA	DM	DISKMASKIN	K/S	KYL/SVAL	SPIS	TM	TVÄTTMASKIN	FVP	VÄRMEPUMP	G	GARDEROB
-----------	----	------------	-----	----------	------	----	-------------	-----	-----------	---	----------

TL	INVÄNDIG TAKLUCKA
MU	MICRO I ÖVERSKÅP
F	FRYS
ST	STÄDSKÅP
TT	TORKTUMLARE



Lägenhet 01-, 02-, 04-1001


STORLEK 5rok, 119kvm
PLACERING BYGGNAD A

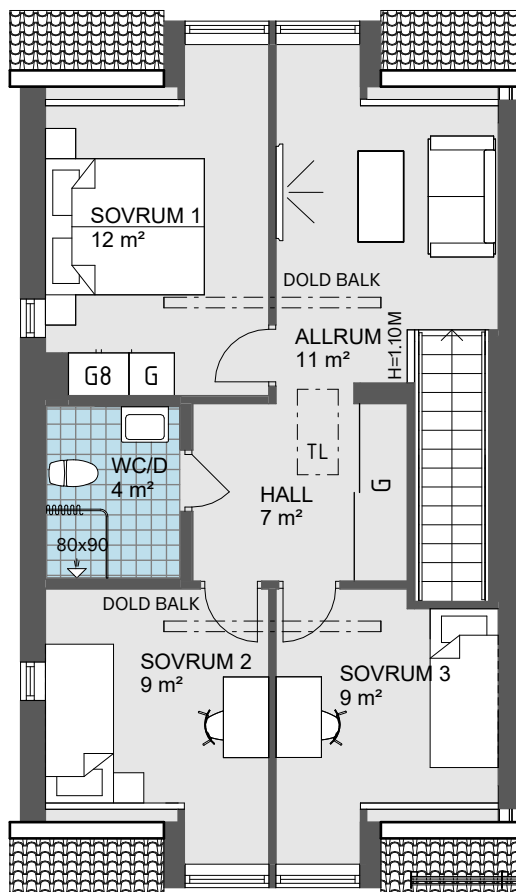

PLAN 2

0 Skala 1:100 5 m

Angivna ytor avser ungefärliga ytor avrundade till närmsta heltal i kvadratmeter.
Generell rumshöjd 2.5m om inget annat anges.
Överkantshöjd på fönster och dörrar 2.1m om inget annat anges.
Rätt till eventuella ändringar förbehålles.

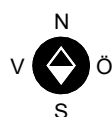


	KAPPHYLLA		INVÄNDIG TAKLUCKA
	DISKMASKIN		MICRO I ÖVERSKÅP
	KYL/SVAL		FRYS
	SPIS		STÄDSKÅP
	TVÄTTMASKIN		TORKTUMLARE
	VÄRMEPUMP		
	GARDEROB		




Lägenhet 01-, 02-, 04-1002

STORLEK 5rok, 116kvm
PLACERING BYGGNAD A

- Förråd anslutet till trädäck ca 6kvm

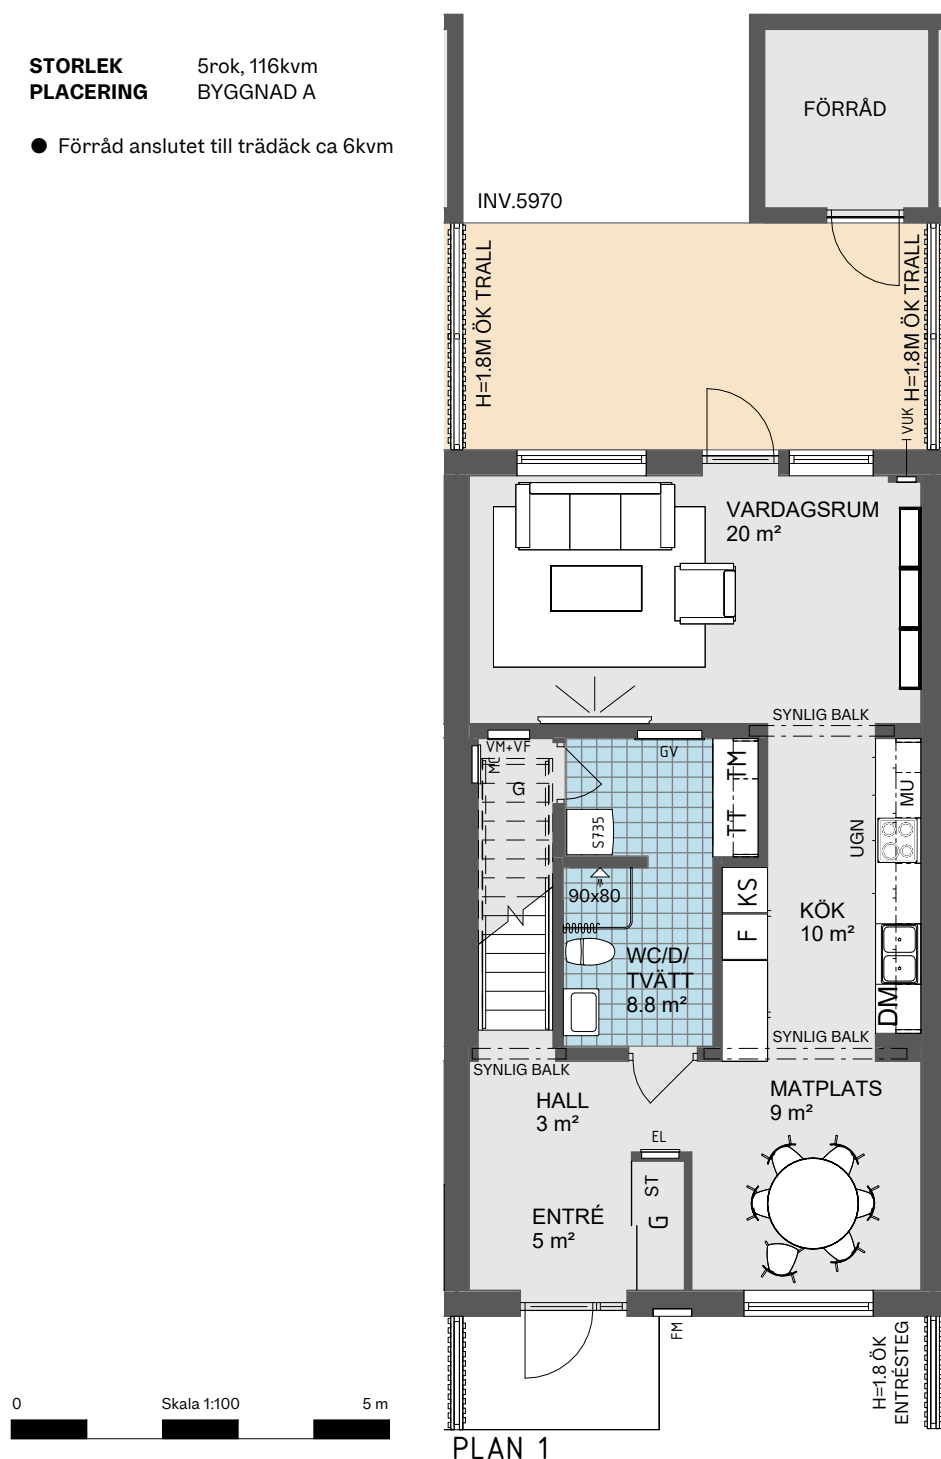

Angivna ytor avser ungefärliga ytor avrundade till närmsta heltal i kvadratmeter.
Generell rumshöjd 2.5m om inget annat anges.
Överkantshöjd på fönster och dörrar 2.1m om inget annat anges.
Rätt till eventuella ändringar förbehålles.

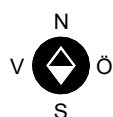


	KAPPHYLLA
	DISKMASKIN
	KYL/SVAL
	SPIS
	TVÄTTMASKIN
	VÄRMEPUMP
	GARDEROB

	INVÄNDIG TAKLUCKA
	MICRO I ÖVERSKÅP
	FRYS
	STÄDSKÅP
	TORKTUMLARE

Lägenhet 01-, 02-, 04-1002


STORLEK 5rok, 116kvm
PLACERING BYGGNAD A

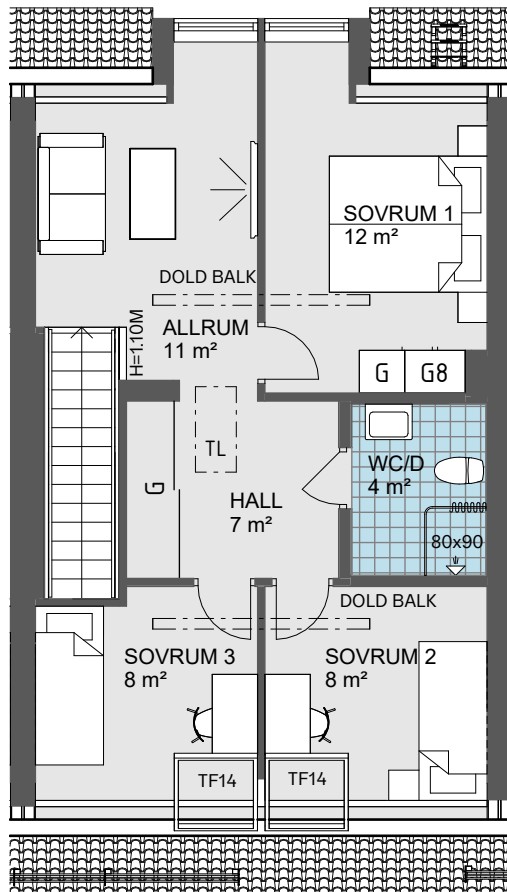

PLAN 2

0 Skala 1:100 5 m

Angivna ytor avser ungefärliga ytor avrundade till närmsta heltal i kvadratmeter.
Generell rumshöjd 2.5m om inget annat anges.
Överkantshöjd på fönster och dörrar 2.1m om inget annat anges.
Rätt till eventuella ändringar förbehålles.

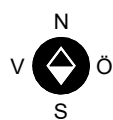


	KAPPHYLLA		INVÄNDIG TAKLUCKA
	DISKMASKIN		MICRO I ÖVERSKÅP
	KYL/SVAL		FRYS
	SPIS		STÄDSKÅP
	TVÄTTMASKIN		TORKTUMLARE
	VÄRMEPUMP		
	GARDEROB		

Lägenhet 01-, 02-, 04-1003

STORLEK 5rok, 116kvm
PLACERING BYGGNAD A


- Förråd anslutet till trädäck ca 6kvm

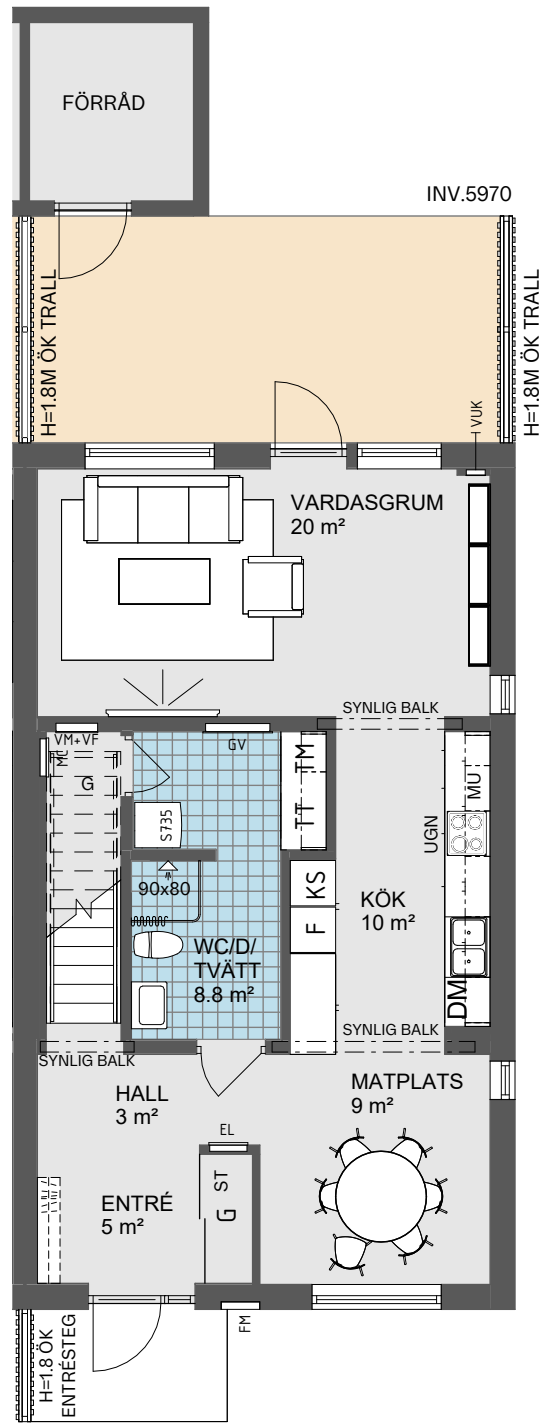

0 Skala 1:100 5 m

PLAN 1

Angivna ytor avser ungefärliga ytor avrundade till närmsta heltal i kvadratmeter.
Generell rumshöjd 2.5m om inget annat anges.
Överkantshöjd på fönster och dörrar 2.1m om inget annat anges.
Rätt till eventuella ändringar förbehålles.

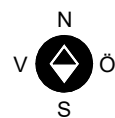


	KAPPHYLLA
	DISKMASKIN
	KYL/SVAL
	SPIS
	TVÄTTMASKIN
	VÄRMEPUMP
	GARDEROB

	INVÄNDIG TAKLUCKA
	MICRO I ÖVERSKÅP
	FRYS
	STÄDSKÅP
	TORKTUMLARE

Lägenhet 01-, 02-, 04-1003


STORLEK 5rok, 116kvm
PLACERING BYGGNAD A

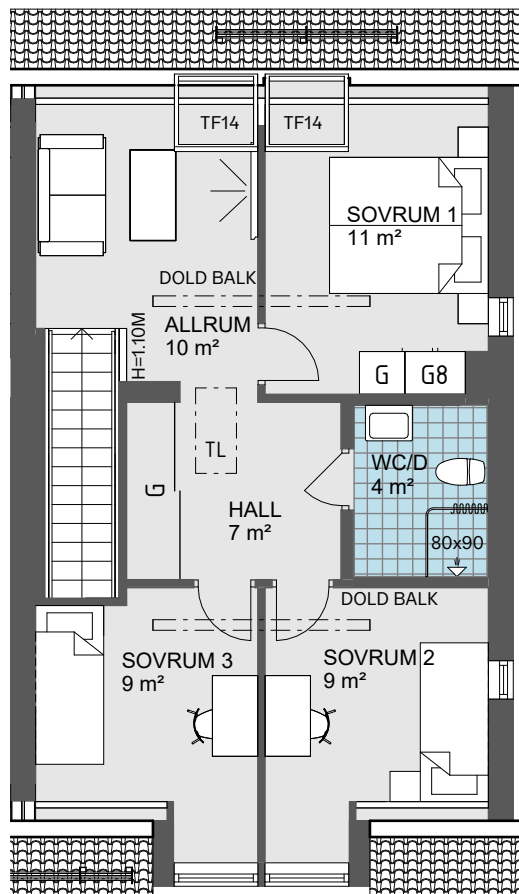

PLAN 2

0 Skala 1:100 5 m

Angivna ytor avser ungefärliga ytor avrundade till närmsta heltal i kvadratmeter.
Generell rumshöjd 2.5m om inget annat anges.
Överkantshöjd på fönster och dörrar 2.1m om inget annat anges.
Rätt till eventuella ändringar förbehålles.

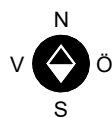


	KAPPHYLLA
	DISKMASKIN
	KYL/SVAL
	SPIS
	TVÄTTMASKIN
	VÄRMEPUMP
	GARDEROB

	INVÄNDIG TAKLUCKA
	MICRO I ÖVERSKÅP
	FRYS
	STÄDSKÅP
	TORKTUMLARE

Lägenhet 03-1001, 07-1001


STORLEK 5rok, 119kvm
PLACERING BYGGNAD B

- Förråd anslutet till trädäck ca 6kvm

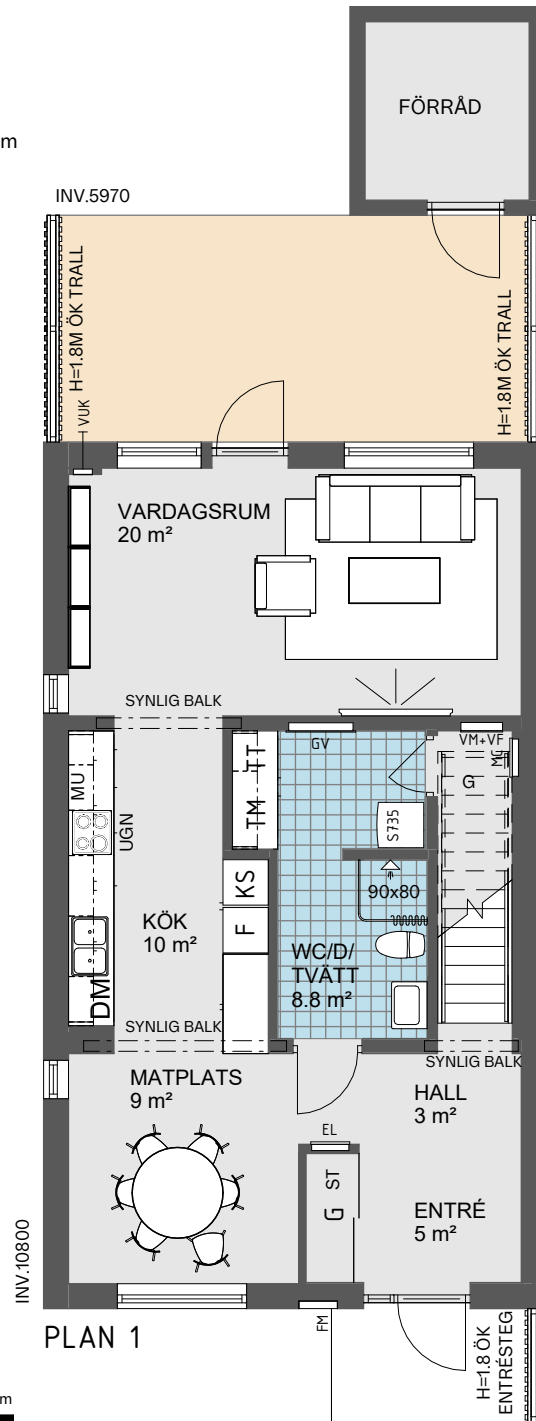

0 Skala 1:100 5 m

Angivna ytor avser ungefärliga ytor avrundade till närmsta heltal i kvadratmeter.
Generell rumshöjd 2.5m om inget annat anges.
Överkantshöjd på fönster och dörrar 2.1m om inget annat anges.
Rätt till eventuella ändringar förbehålles.

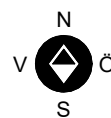


	KAPPHYLLA
	DISKMASKIN
	KYL/SVAL
	SPIS
	TVÄTTMASKIN
	VÄRMEPUMP
	GARDEROB

	INVÄNDIG TAKLUCKA
	MICRO I ÖVERSKÅP
	FRYS
	STÄDSKÅP
	TORKTUMLARE

Lägenhet 03-1001, 07-1001

STORLEK 5rok, 119kvm
PLACERING BYGGNAD B


- Förråd anslutet till trädäck ca 6kvm

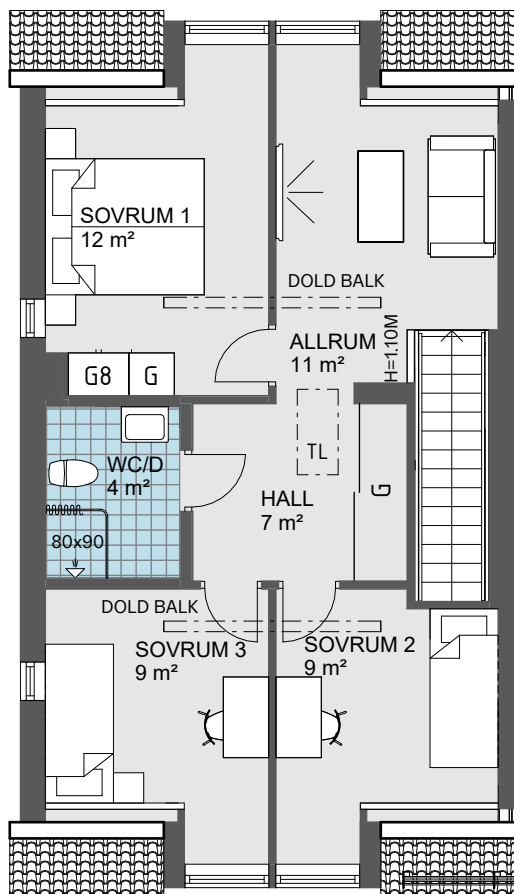

PLAN 2

0 Skala 1:100 5 m

Angivna ytor avser ungefärliga ytor avrundade till närmsta heltal i kvadratmeter.
Generell rumshöjd 2.5m om inget annat anges.
Överkantshöjd på fönster och dörrar 2.1m om inget annat anges.
Rätt till eventuella ändringar förbehålles.

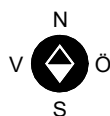


KAPPHYLLA	DM	DISKMASKIN	K/S	KYL/SVAL	SPIS	TM	TVÄTTMASKIN	FVP	VÄRMEPUMP	G	GARDEROB
-----------	----	------------	-----	----------	------	----	-------------	-----	-----------	---	----------

TL	INVÄNDIG TAKLUCKA
MU	MICRO I ÖVERSKÅP
F	FRYS
ST	STÄDSKÅP
TT	TORKTUMLARE

Lägenhet 03-1002, 07-1002



STORLEK 5rok, 116kvm
PLACERING BYGGNAD B

- Förråd anslutet till trädäck ca 6kvm

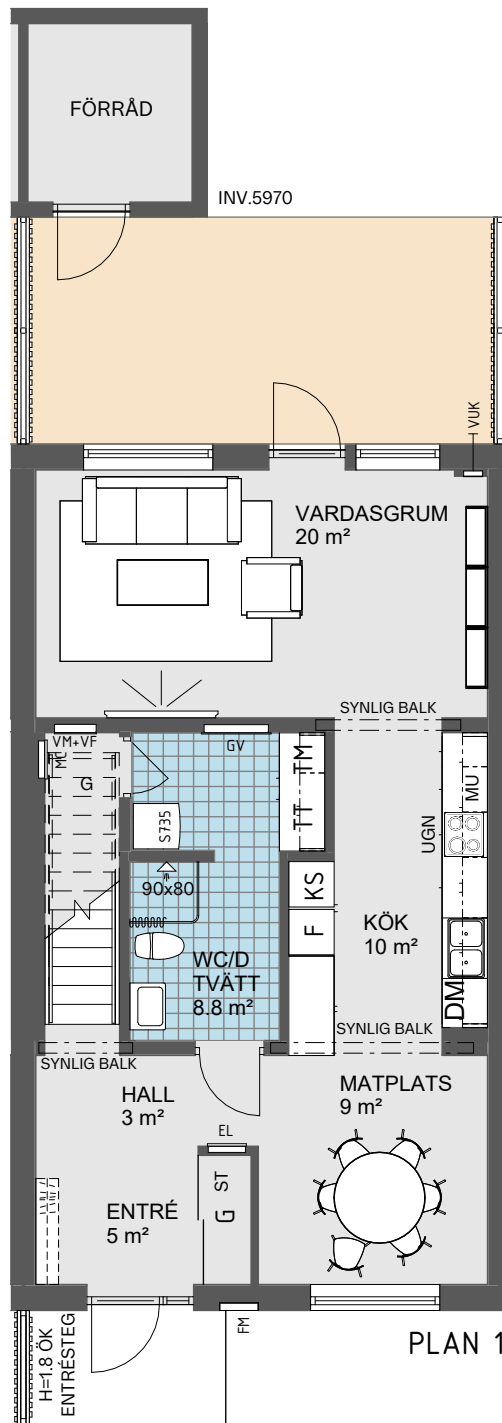

PLAN 1

Angivna ytor avser ungefärliga ytor avrundade till närmsta heltal i kvadratmeter.
Generell rumshöjd 2.5m om inget annat anges.
Överkantshöjd på fönster och dörrar 2.1m om inget annat anges.
Rätt till eventuella ändringar förbehålles.

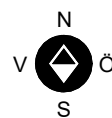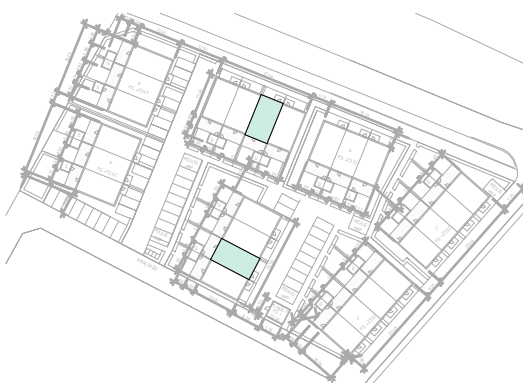

KAPPHYLLA

DM DISKMASKIN

K/S KYL/SVAL

SPIS

TM TVÄTTMASKIN

FVP VÄRMEPUMP

G GARDEROB

TL INVÄNDIG TAKLUCKA

MU MICRO I ÖVERSKÅP

F FRYS


ST STÄDSKÅP

TT TORKTUMLARE

Lägenhet 03-1002, 07-1002

STORLEK 5rok, 116kvm
PLACERING BYGGNAD B



- Förråd anslutet till trädäck ca 6kvm

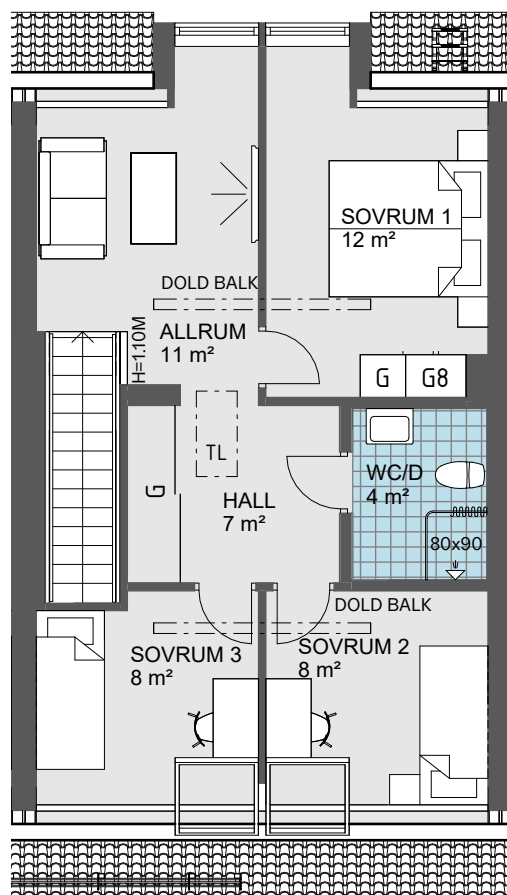

PLAN 2

0 Skala 1:100 5 m

Angivna ytor avser ungefärliga ytor avrundade till närmsta heltal i kvadratmeter.
Generell rumshöjd 2.5m om inget annat anges.
Överkantshöjd på fönster och dörrar 2.1m om inget annat anges.
Rätt till eventuella ändringar förbehålles.

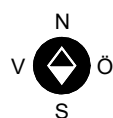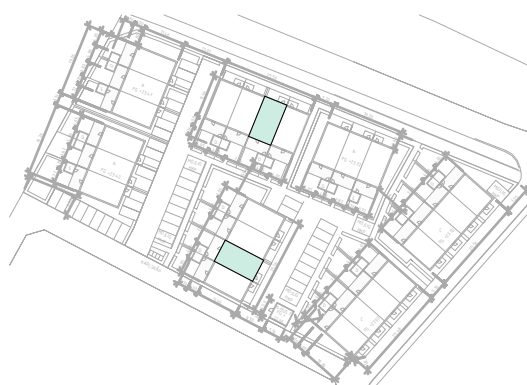


KAPPHYLLA	
DM	DISKMASKIN
K/S	KYL/SVAL
SPIS	
TM	TVÄTTMASKIN
FVP	VÄRMEPUMP
G	GARDEROB

TL	INVÄNDIG TAKLUCKA
MU	MICRO I ÖVERSKÅP
F	FRYS
ST	STÄDSKÅP
TT	TORKTUMLARE

Lägenhet 03-1003, 07-1003


STORLEK 5rok, 116kvm
PLACERING BYGGNAD B

- Förråd anslutet till trädäck ca 6kvm

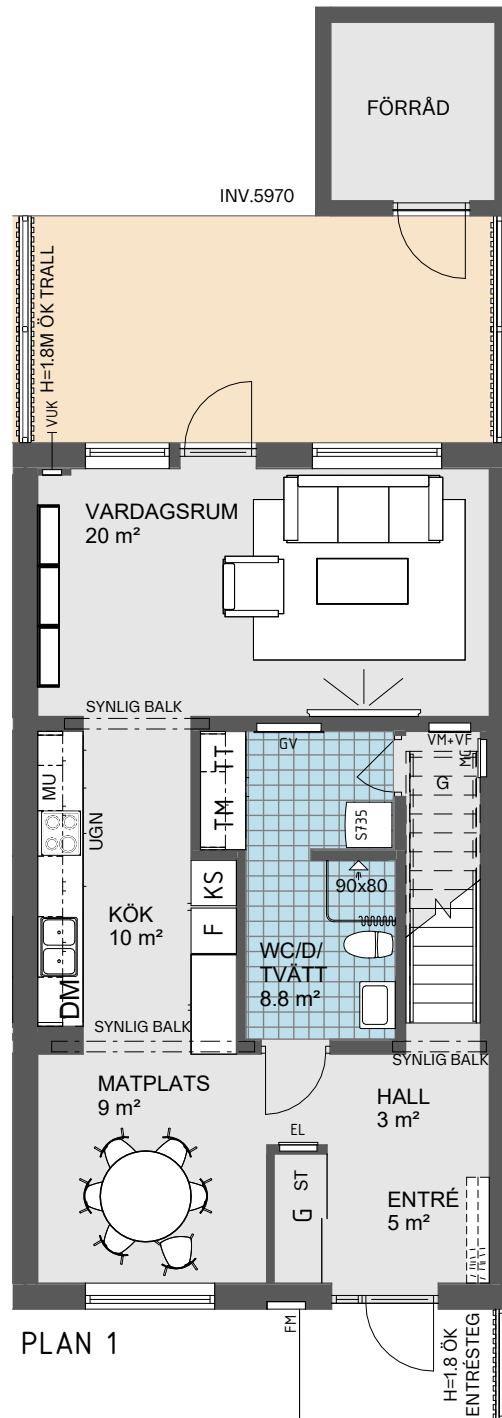

0 Skala 1:100 5 m

Angivna ytor avser ungefärliga ytor avrundade till närmsta heltal i kvadratmeter.
Generell rumshöjd 2.5m om inget annat anges.
Överkantshöjd på fönster och dörrar 2.1m om inget annat anges.
Rätt till eventuella ändringar förbehålles.

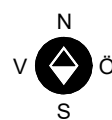


	KAPPHYLLA
	DISKMASKIN
	KYL/SVAL
	SPIS
	TVÄTTMASKIN
	VÄRMEPUMP
	GARDEROB

	INVÄNDIG TAKLUCKA
	MICRO I ÖVERSKÅP
	FRYS
	STÄDSKÅP
	TORKTUMLARE

Lägenhet 03-1003, 07-1003

STORLEK 5rok, 116kvm
PLACERING BYGGNAD B


- Förråd anslutet till trädäck ca 6kvm

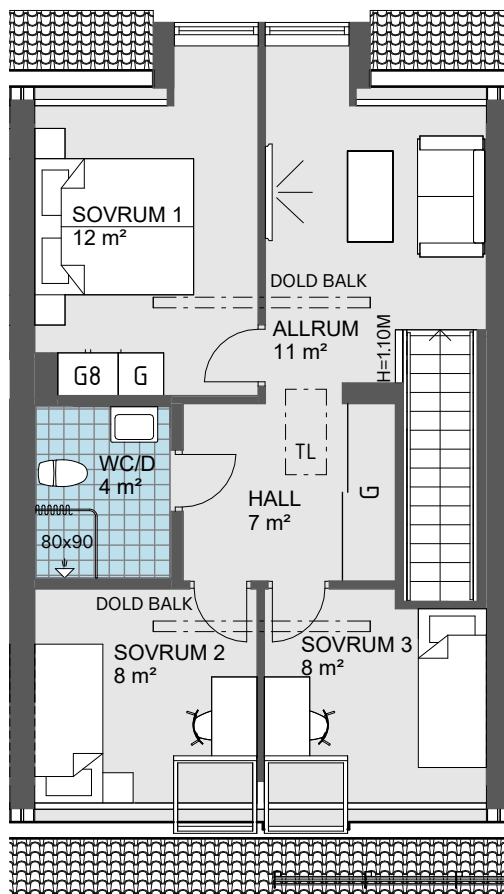

PLAN 2

0 Skala 1:100 5 m

Angivna ytor avser ungefärliga ytor avrundade till närmsta heltal i kvadratmeter.
Generell rumshöjd 2.5m om inget annat anges.
Överkantshöjd på fönster och dörrar 2.1m om inget annat anges.
Rätt till eventuella ändringar förbehålles.

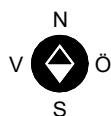


KAPPHYLLA	TL	INVÄNDIG TAKLUCKA
DM	MU	MICRO I ÖVERSKÅP
K/S	F	FRYS
SPIS	ST	STÄDSKÅP
TM	TT	TORKTUMLARE
FVP		
G		


Lägenhet 03-1004, 07-1004

STORLEK 5rok, 116kvm
PLACERING BYGGNAD B

- Förråd anslutet till trädäck ca 6kvm

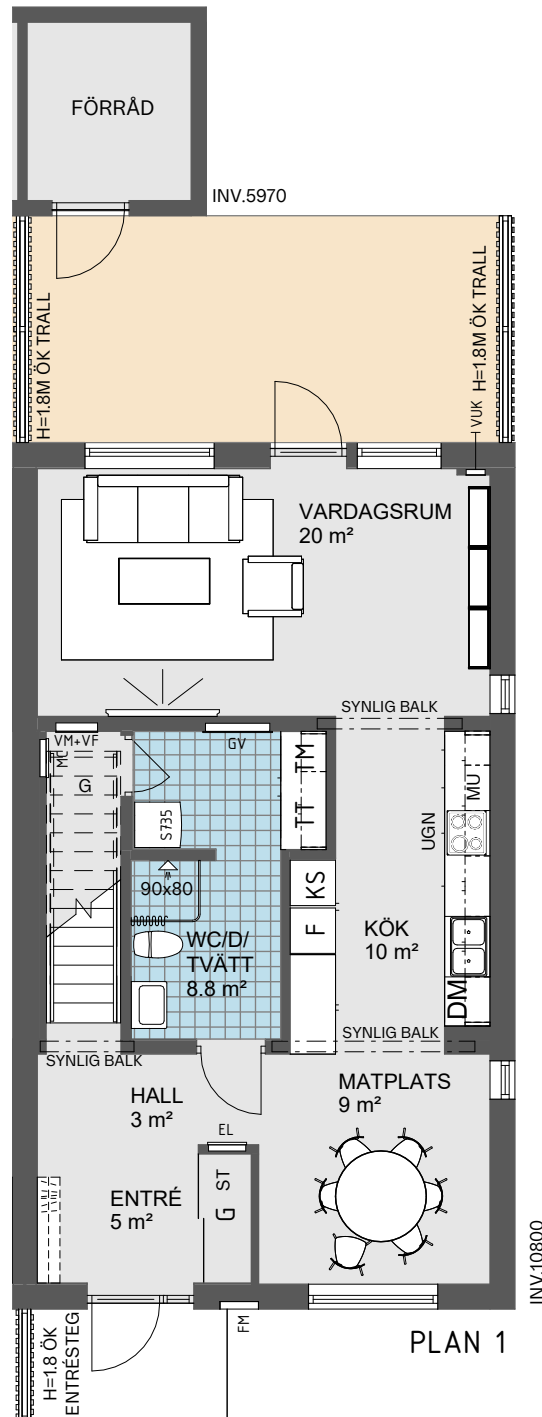

Angivna ytor avser ungefärliga ytor avrundade till närmsta heltal i kvadratmeter.
Generell rumshöjd 2.5m om inget annat anges.
Överkantshöjd på fönster och dörrar 2.1m om inget annat anges.
Rätt till eventuella ändringar förbehålles.

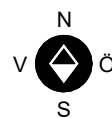

KAPPHYLLA

DM DISKMASKIN

K/S KYL/SVAL

SPIS

TM TVÄTTMASKIN

FVP VÄRMEPUMP

G GARDEROB

TL INVÄNDIG TAKLUCKA

MU MICRO I ÖVERSKÅP

F FRYS


ST STÄDSKÅP

TT TORKTUMLARE

Lägenhet 03-1004, 07-1004

STORLEK 5rok, 116kvm
PLACERING BYGGNAD B


- Förråd anslutet till trädäck ca 6kvm

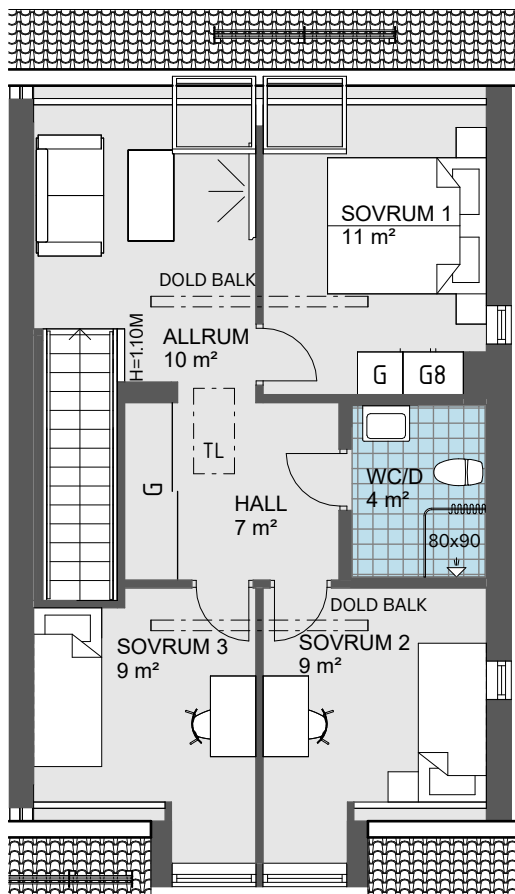

PLAN 2

0 Skala 1:100 5 m

Angivna ytor avser ungefärliga ytor avrundade till närmsta heltal i kvadratmeter.
Generell rumshöjd 2.5m om inget annat anges.
Överkantshöjd på fönster och dörrar 2.1m om inget annat anges.
Rätt till eventuella ändringar förbehålles.

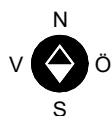

KAPPHYLLA

DM DISKMASKIN

K/S KYL/SVAL

SPIS

TM TVÄTTMASKIN

FVP VÄRMEPUMP

G GARDEROB

TL INVÄNDIG TAKLUCKA

MU MICRO I ÖVERSKÅP

F FRYS

ST STÄDSKÅP

TT TORKTUMLARE