

Stadsljus

Bofaktablad

5–6 rum och kök



Exempelbild från lägenhet 1508

Symbolförteckning

FÖRVARING

G	Garderob
	Kapphylla
	Klädstång
L	Linneskåp
ST	Städsåp
G-T	Teknikgarderob, innehåller lägenhetsaggregat, golvvärme-fördelarskåp, el/it-central, alternativt avstängnings-ventiler för golvvärme.
ÖH	Öppen hylla
VS	Väggsåp
STI	Städinredning

BAD/WC

TM	Tvättmaskin
TT	Torktumlare
KM	Kombimaskin
	Tvättstall utan kommod
TVS	Tvättstall med kommod
HT	Handdukstork

ÖVRIGT

	Inklädnad i takvinkel
	Öppningsbart fönster
	Infälld skjutdörr
●	Pelare
UK	Underkantshöjd på fönster
ÖK	Väggöppningshöjd
RH	Rumshöjd

Angivna ytor avser ungefärliga ytor avrundade till närmaste heltal i kvadratmeter enligt Svensk Standard SS 01 41 41, regel B. Generell rumshöjd är 2,6 m om inget annat anges. Rumshöjd i WC, WC/D och WC/D/T är 2,3 m om inget annat anges. Underkantshöjd på undertak/inklädnader är 2,3 m om inget annat anges. Underkantshöjd på fönster är 0,15 m om inget annat anges.

KÖK



K/F	Kombinerad kyl/frys
U/M	Ugn/microvågsugn i högskåp
H	Högskåp
	Spishäll
	Spishäll med inbyggd ugn
DM	Diskmaskin
M	Microvågsugn i väggskåp
	Köksö med överhäng
	Köksö utan överhäng

RUMSBENÄMNINGAR


KLK	Klädkammare
WC	Toalett
WC/D	Toalett/dusch
WC/D/T	Toalett/dusch/tvätt
WC/D/(T)	Toalett/dusch/förberett för tvätt

Våningsplan

5, 6, 7, 21, 23 och 25

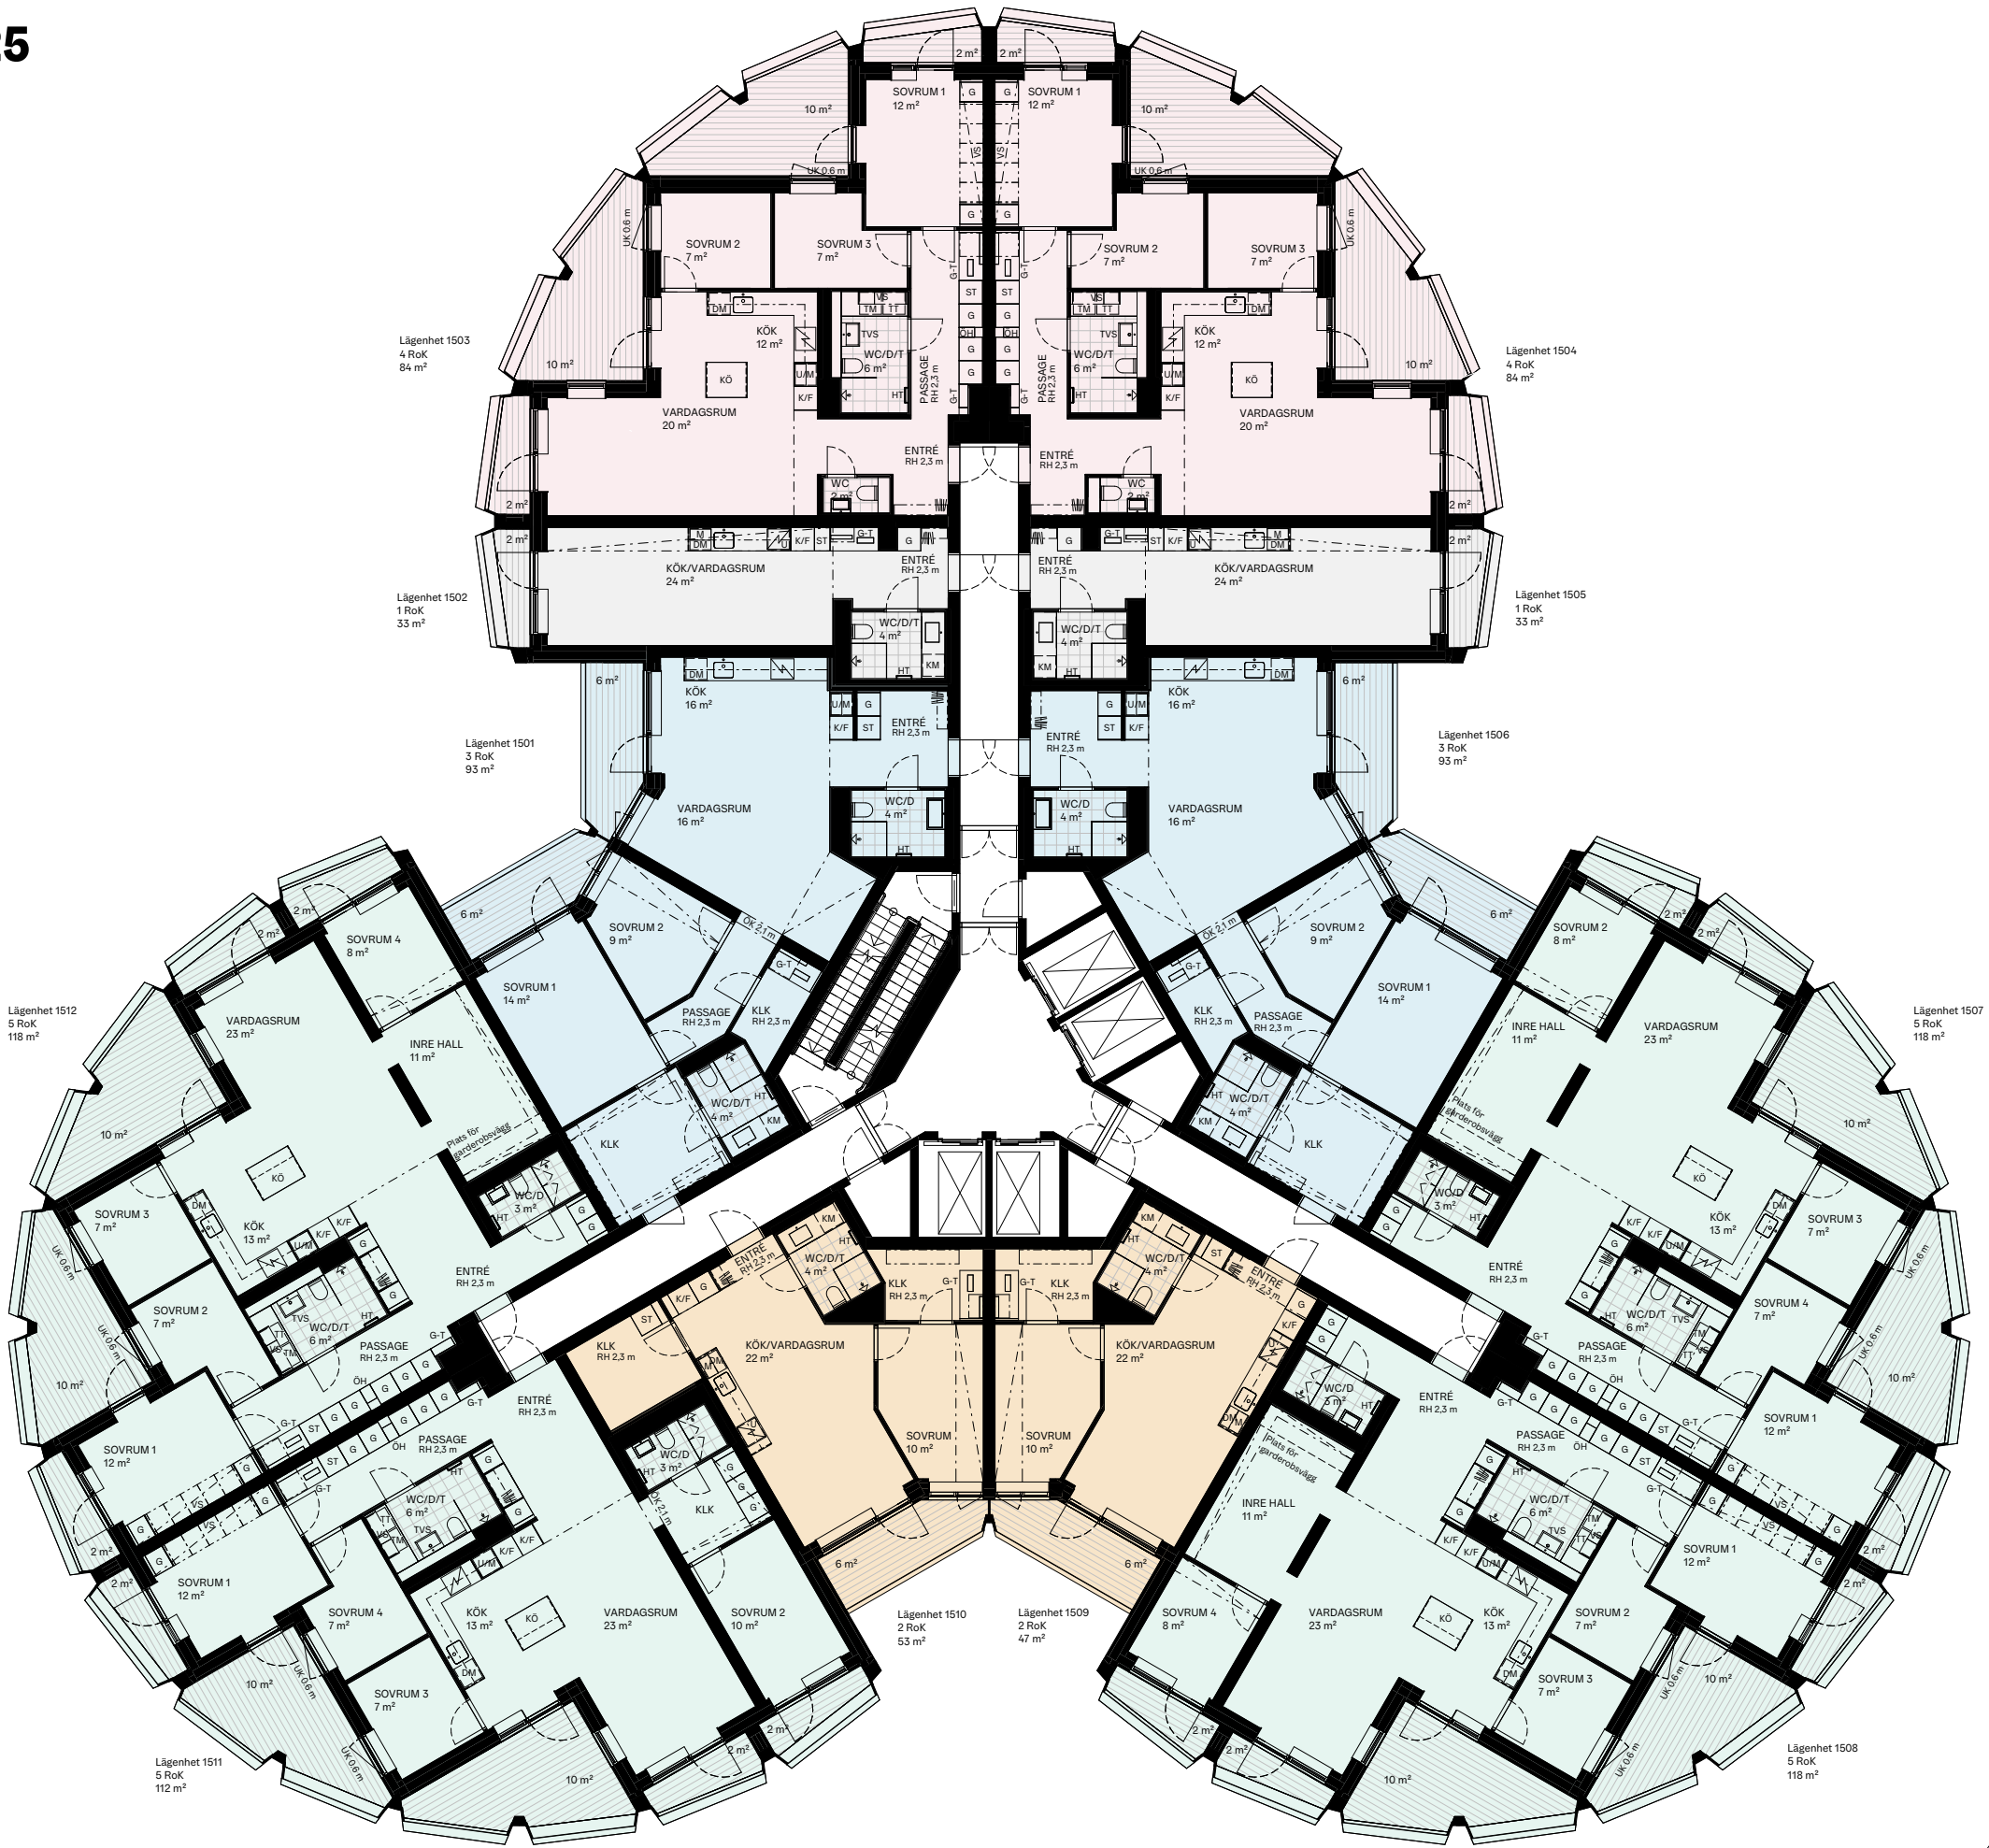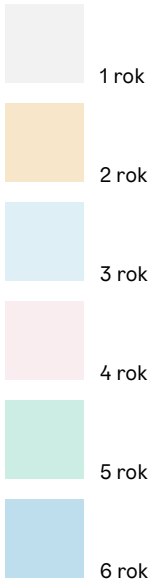

Våningsplan där 5–6 rum och kök förekommer.

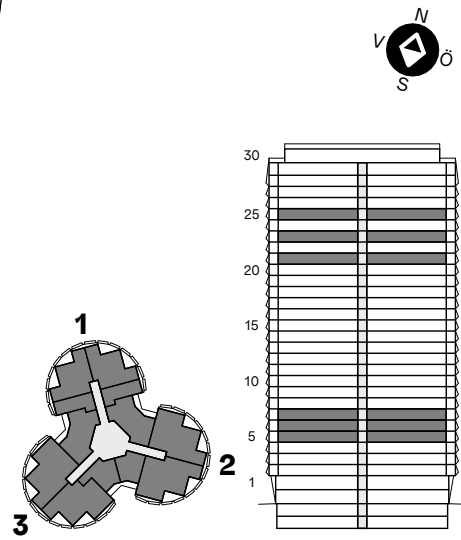

11, 12, 13, 17, 18, 19, 22, 24, 26 och 28

1 rok


2 rok

3 rok



4 rok

5 rok


6 rok

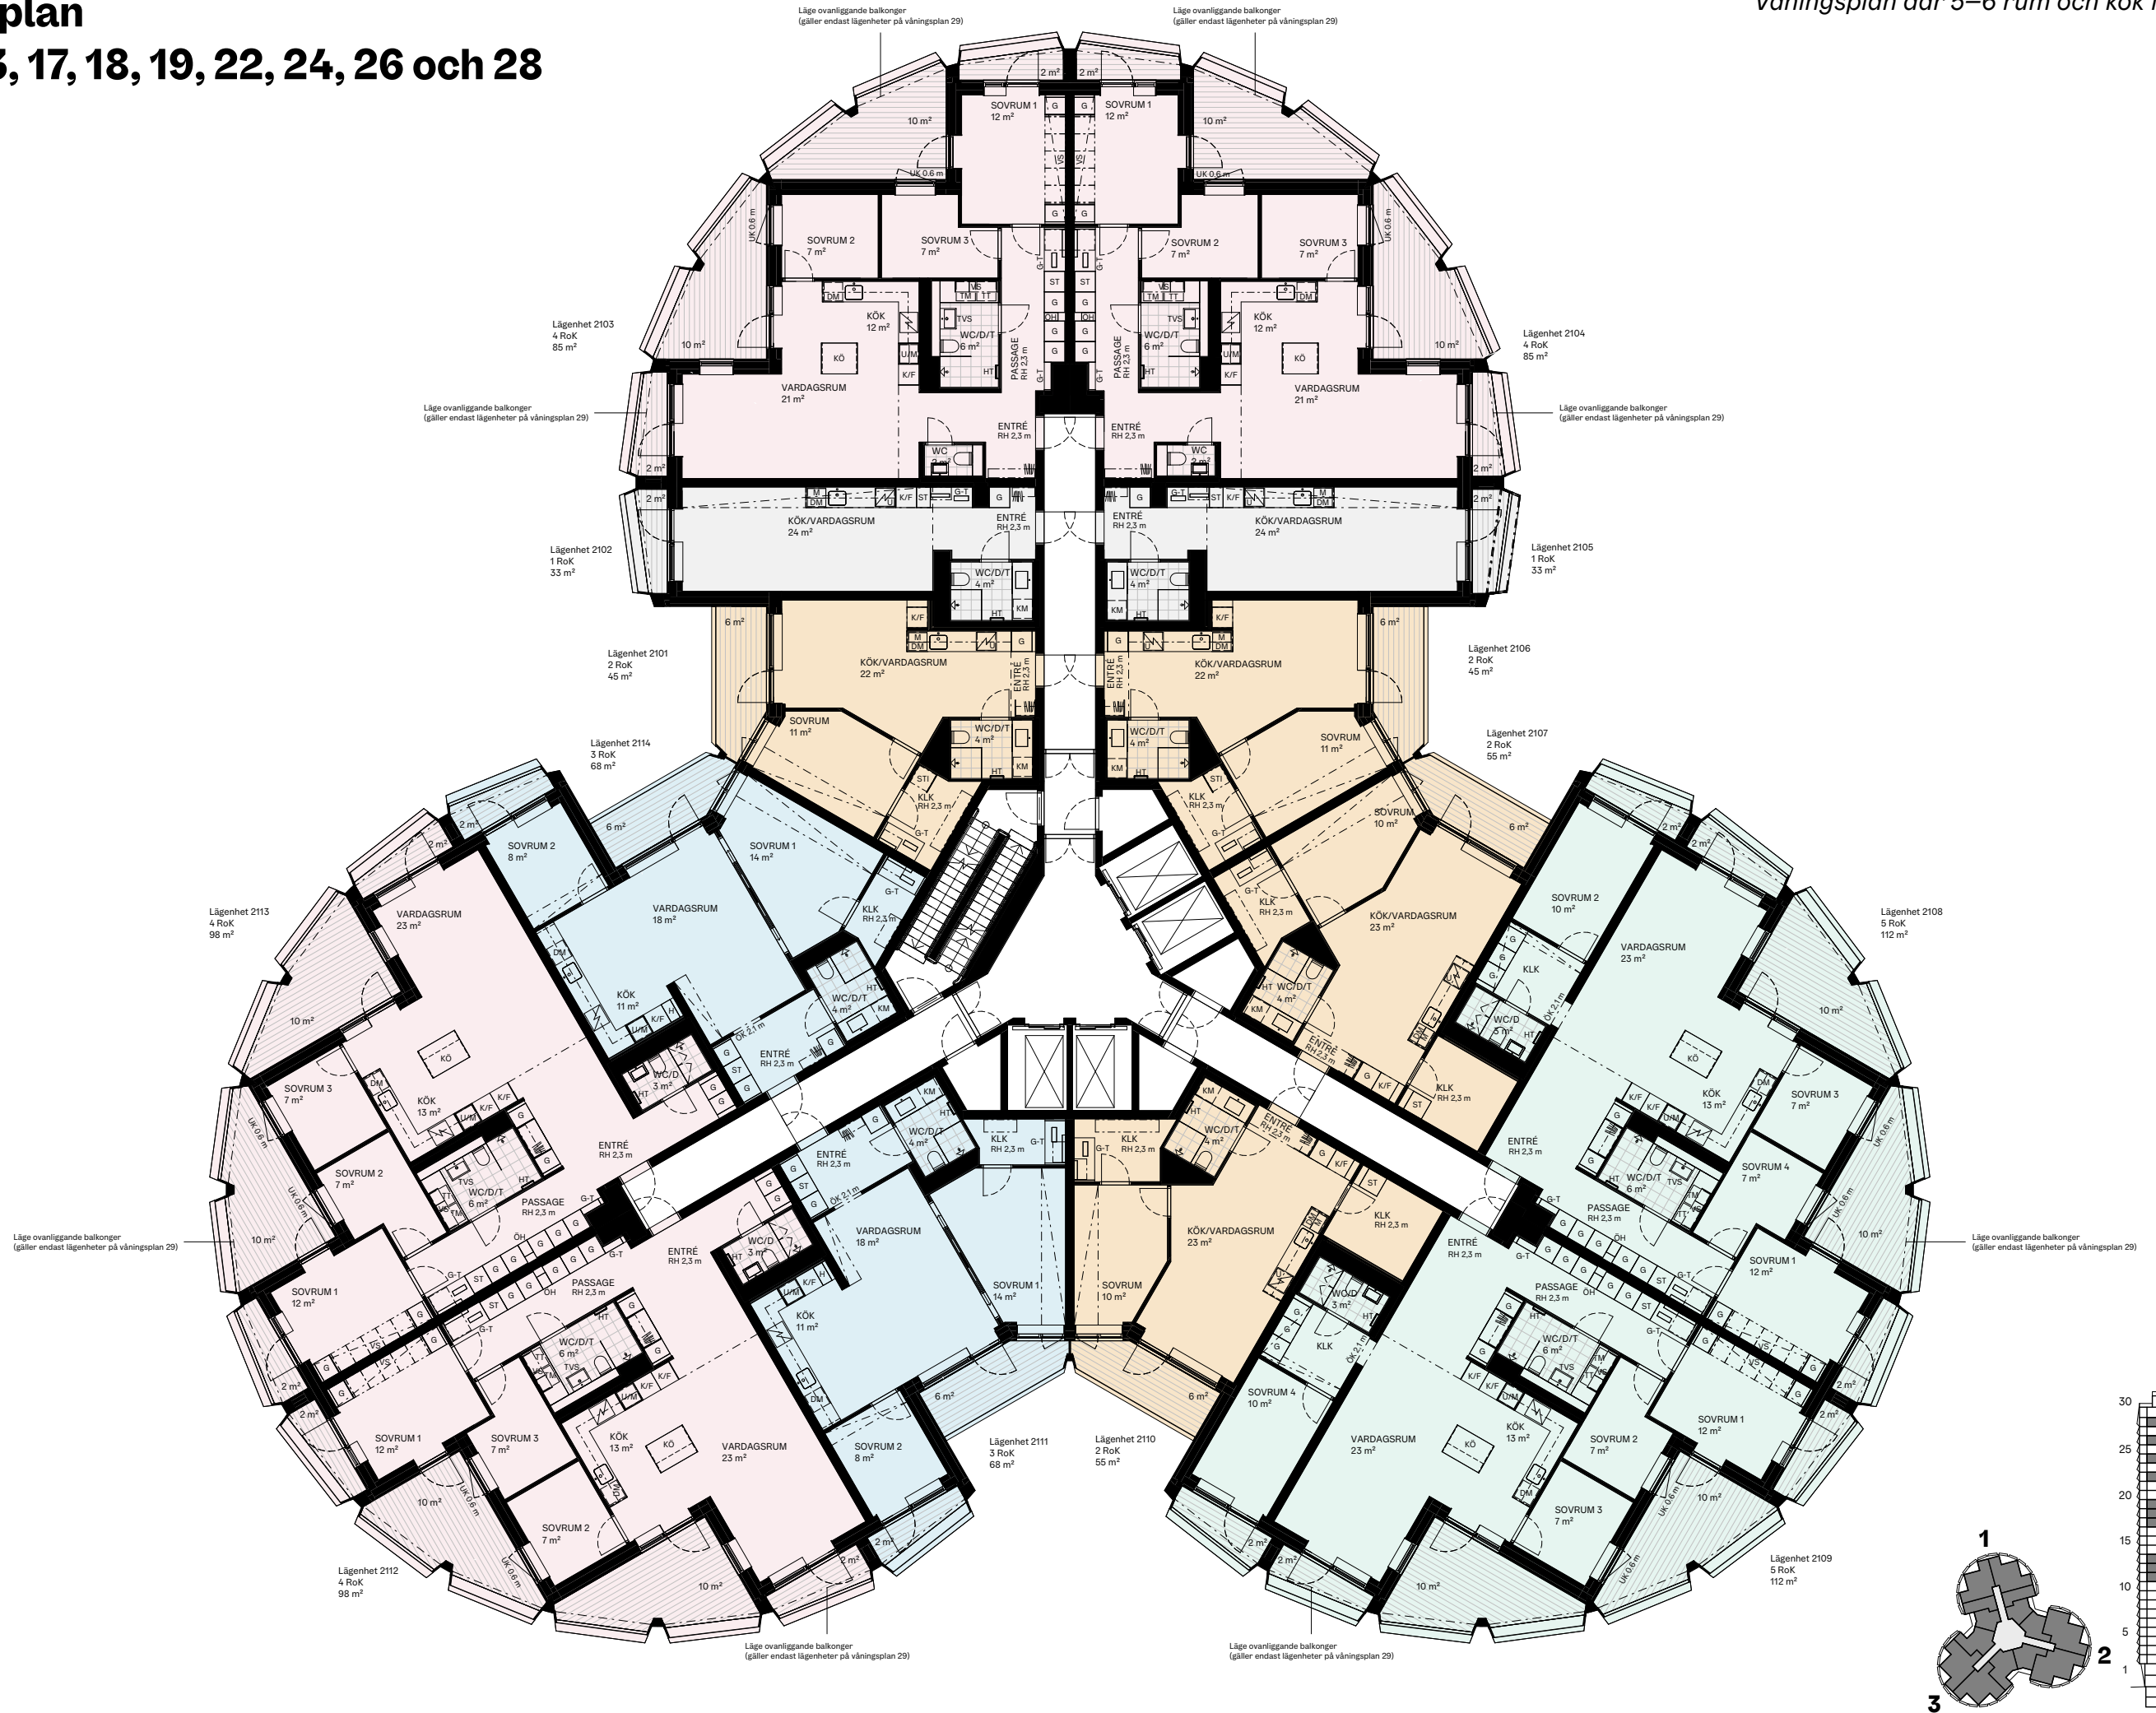

Våningsplan 20

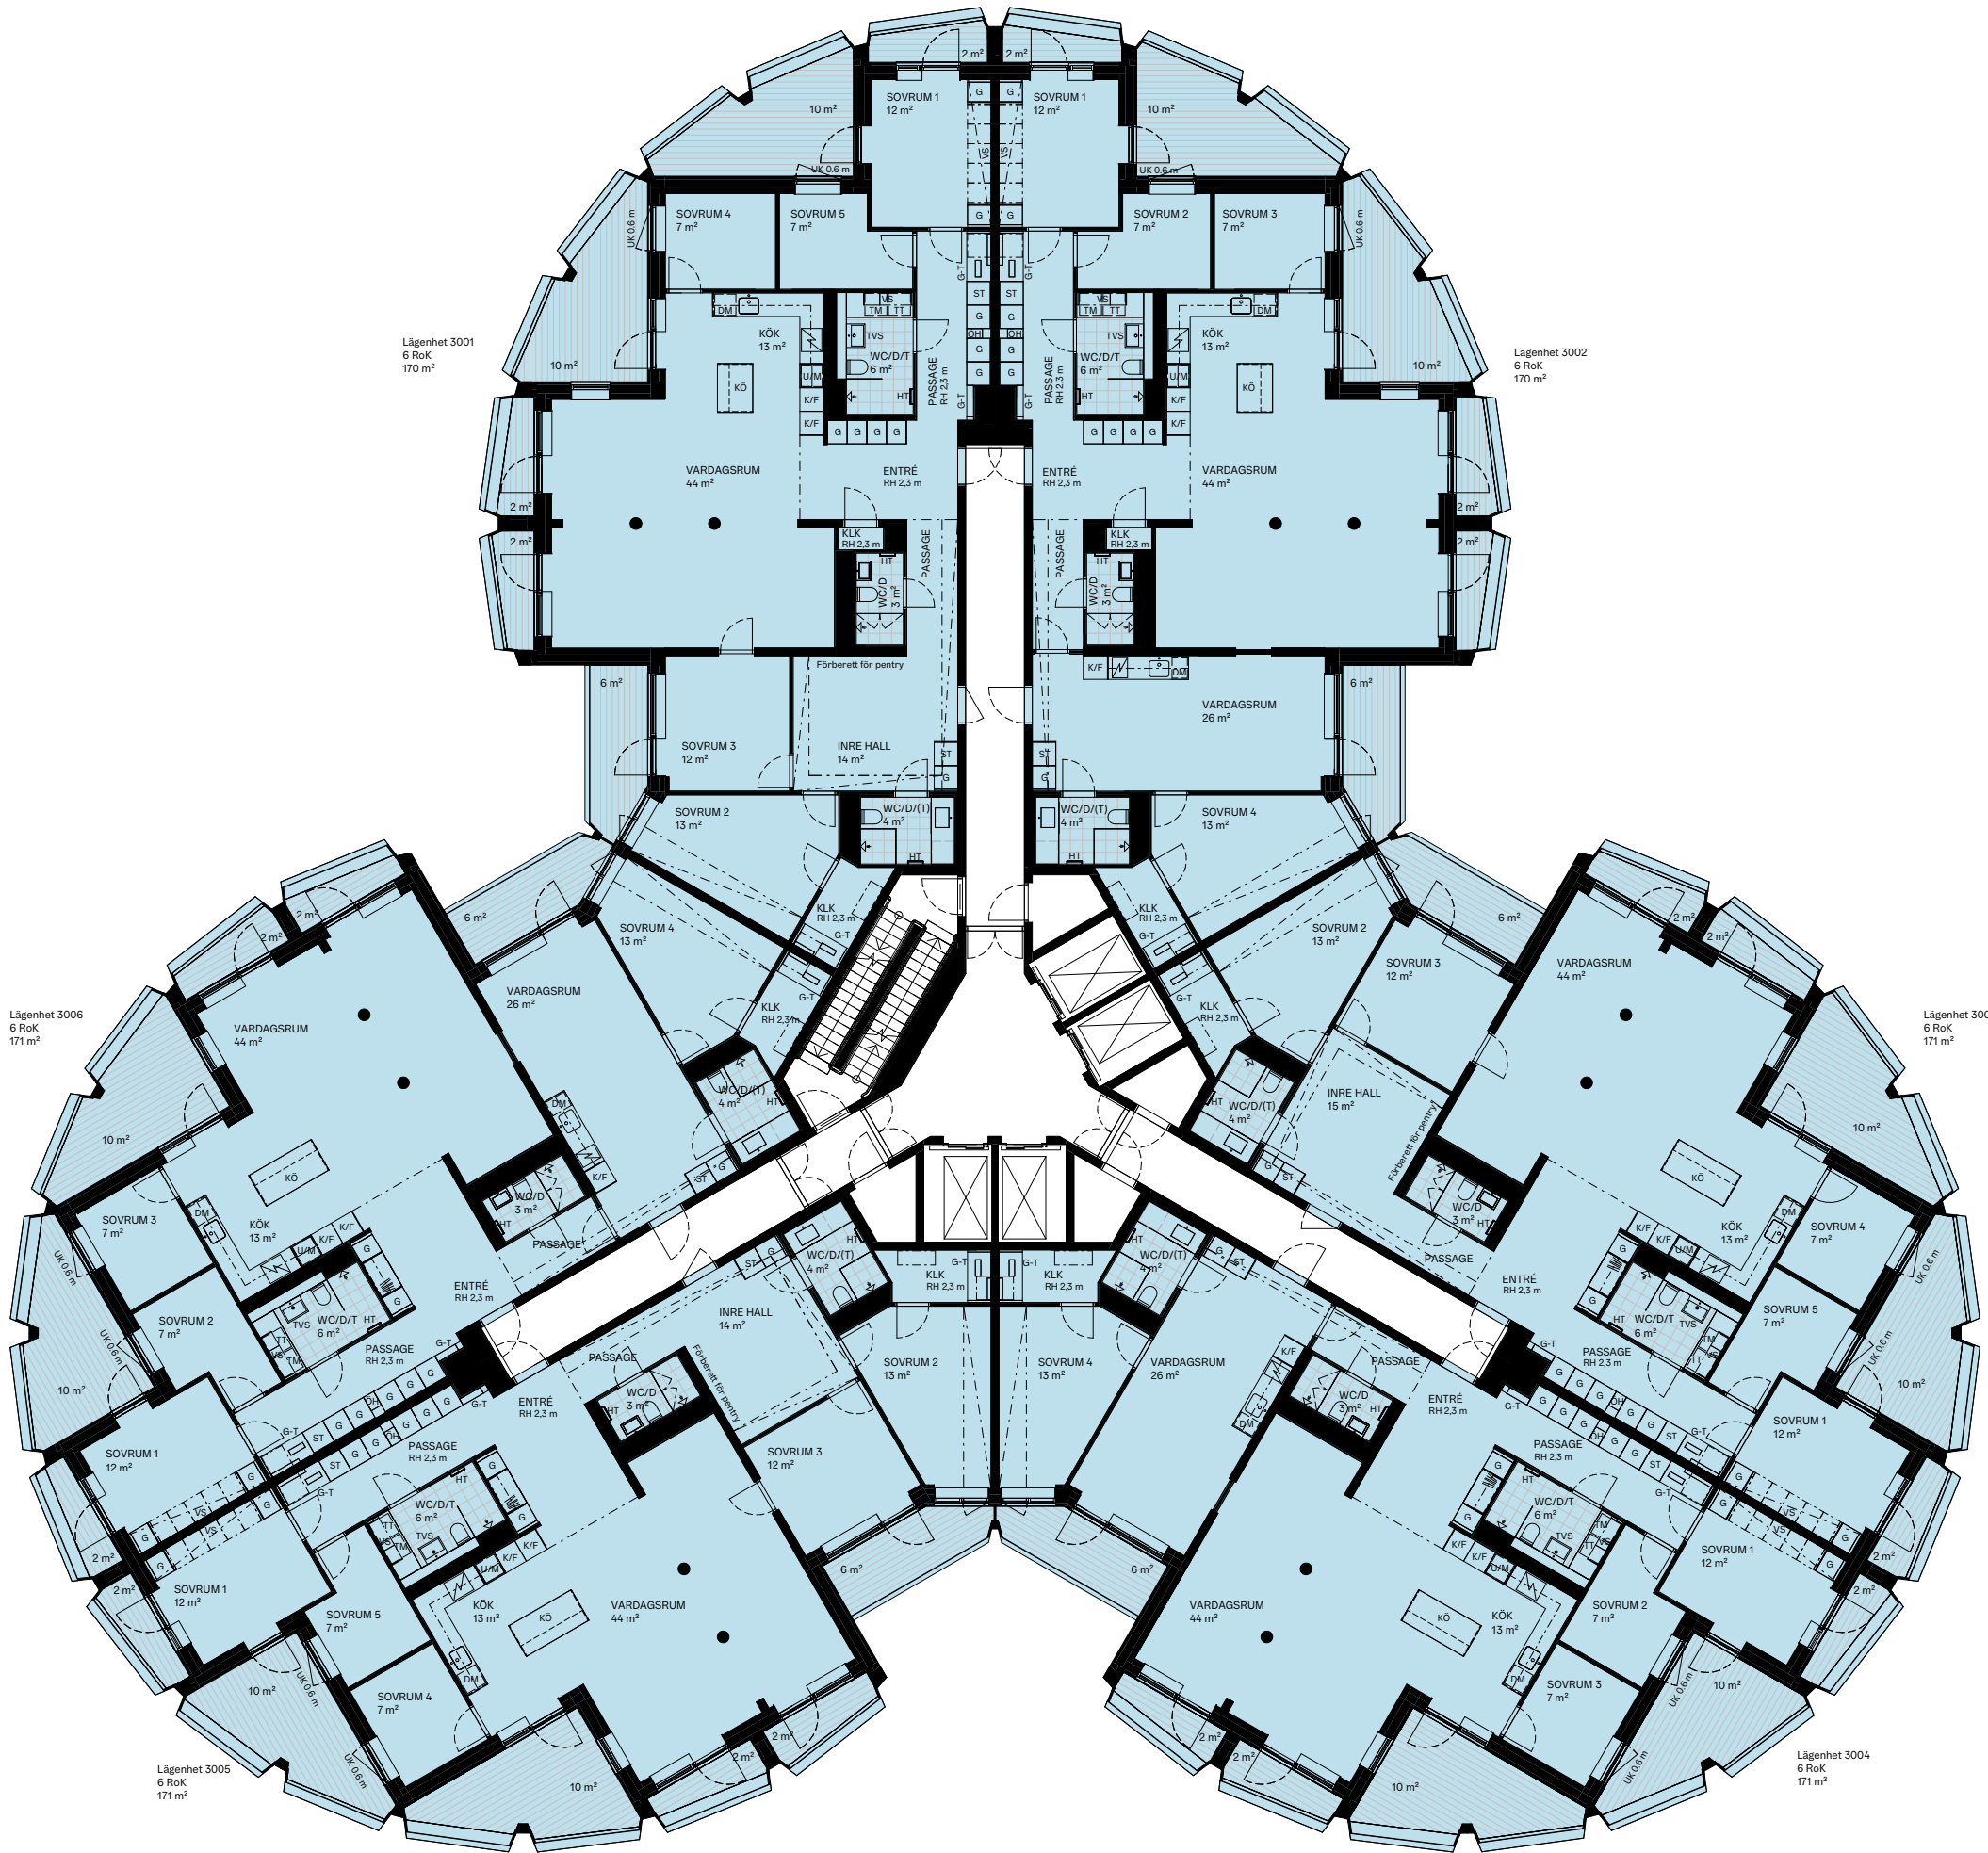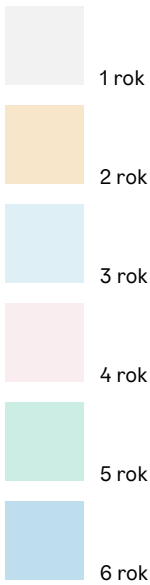




Våningsplan där 5–6 rum och kök förekommer.

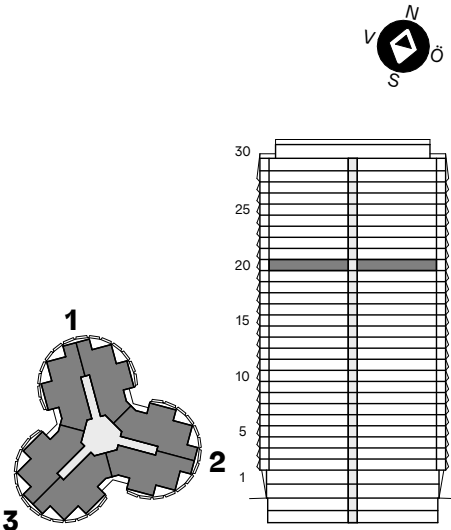

Våningsplan 30

Privat terrass

Gemensam terrass

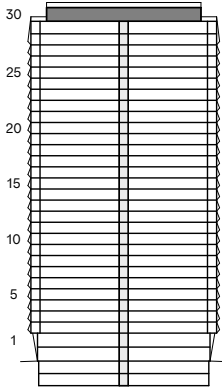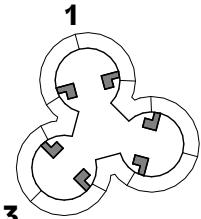
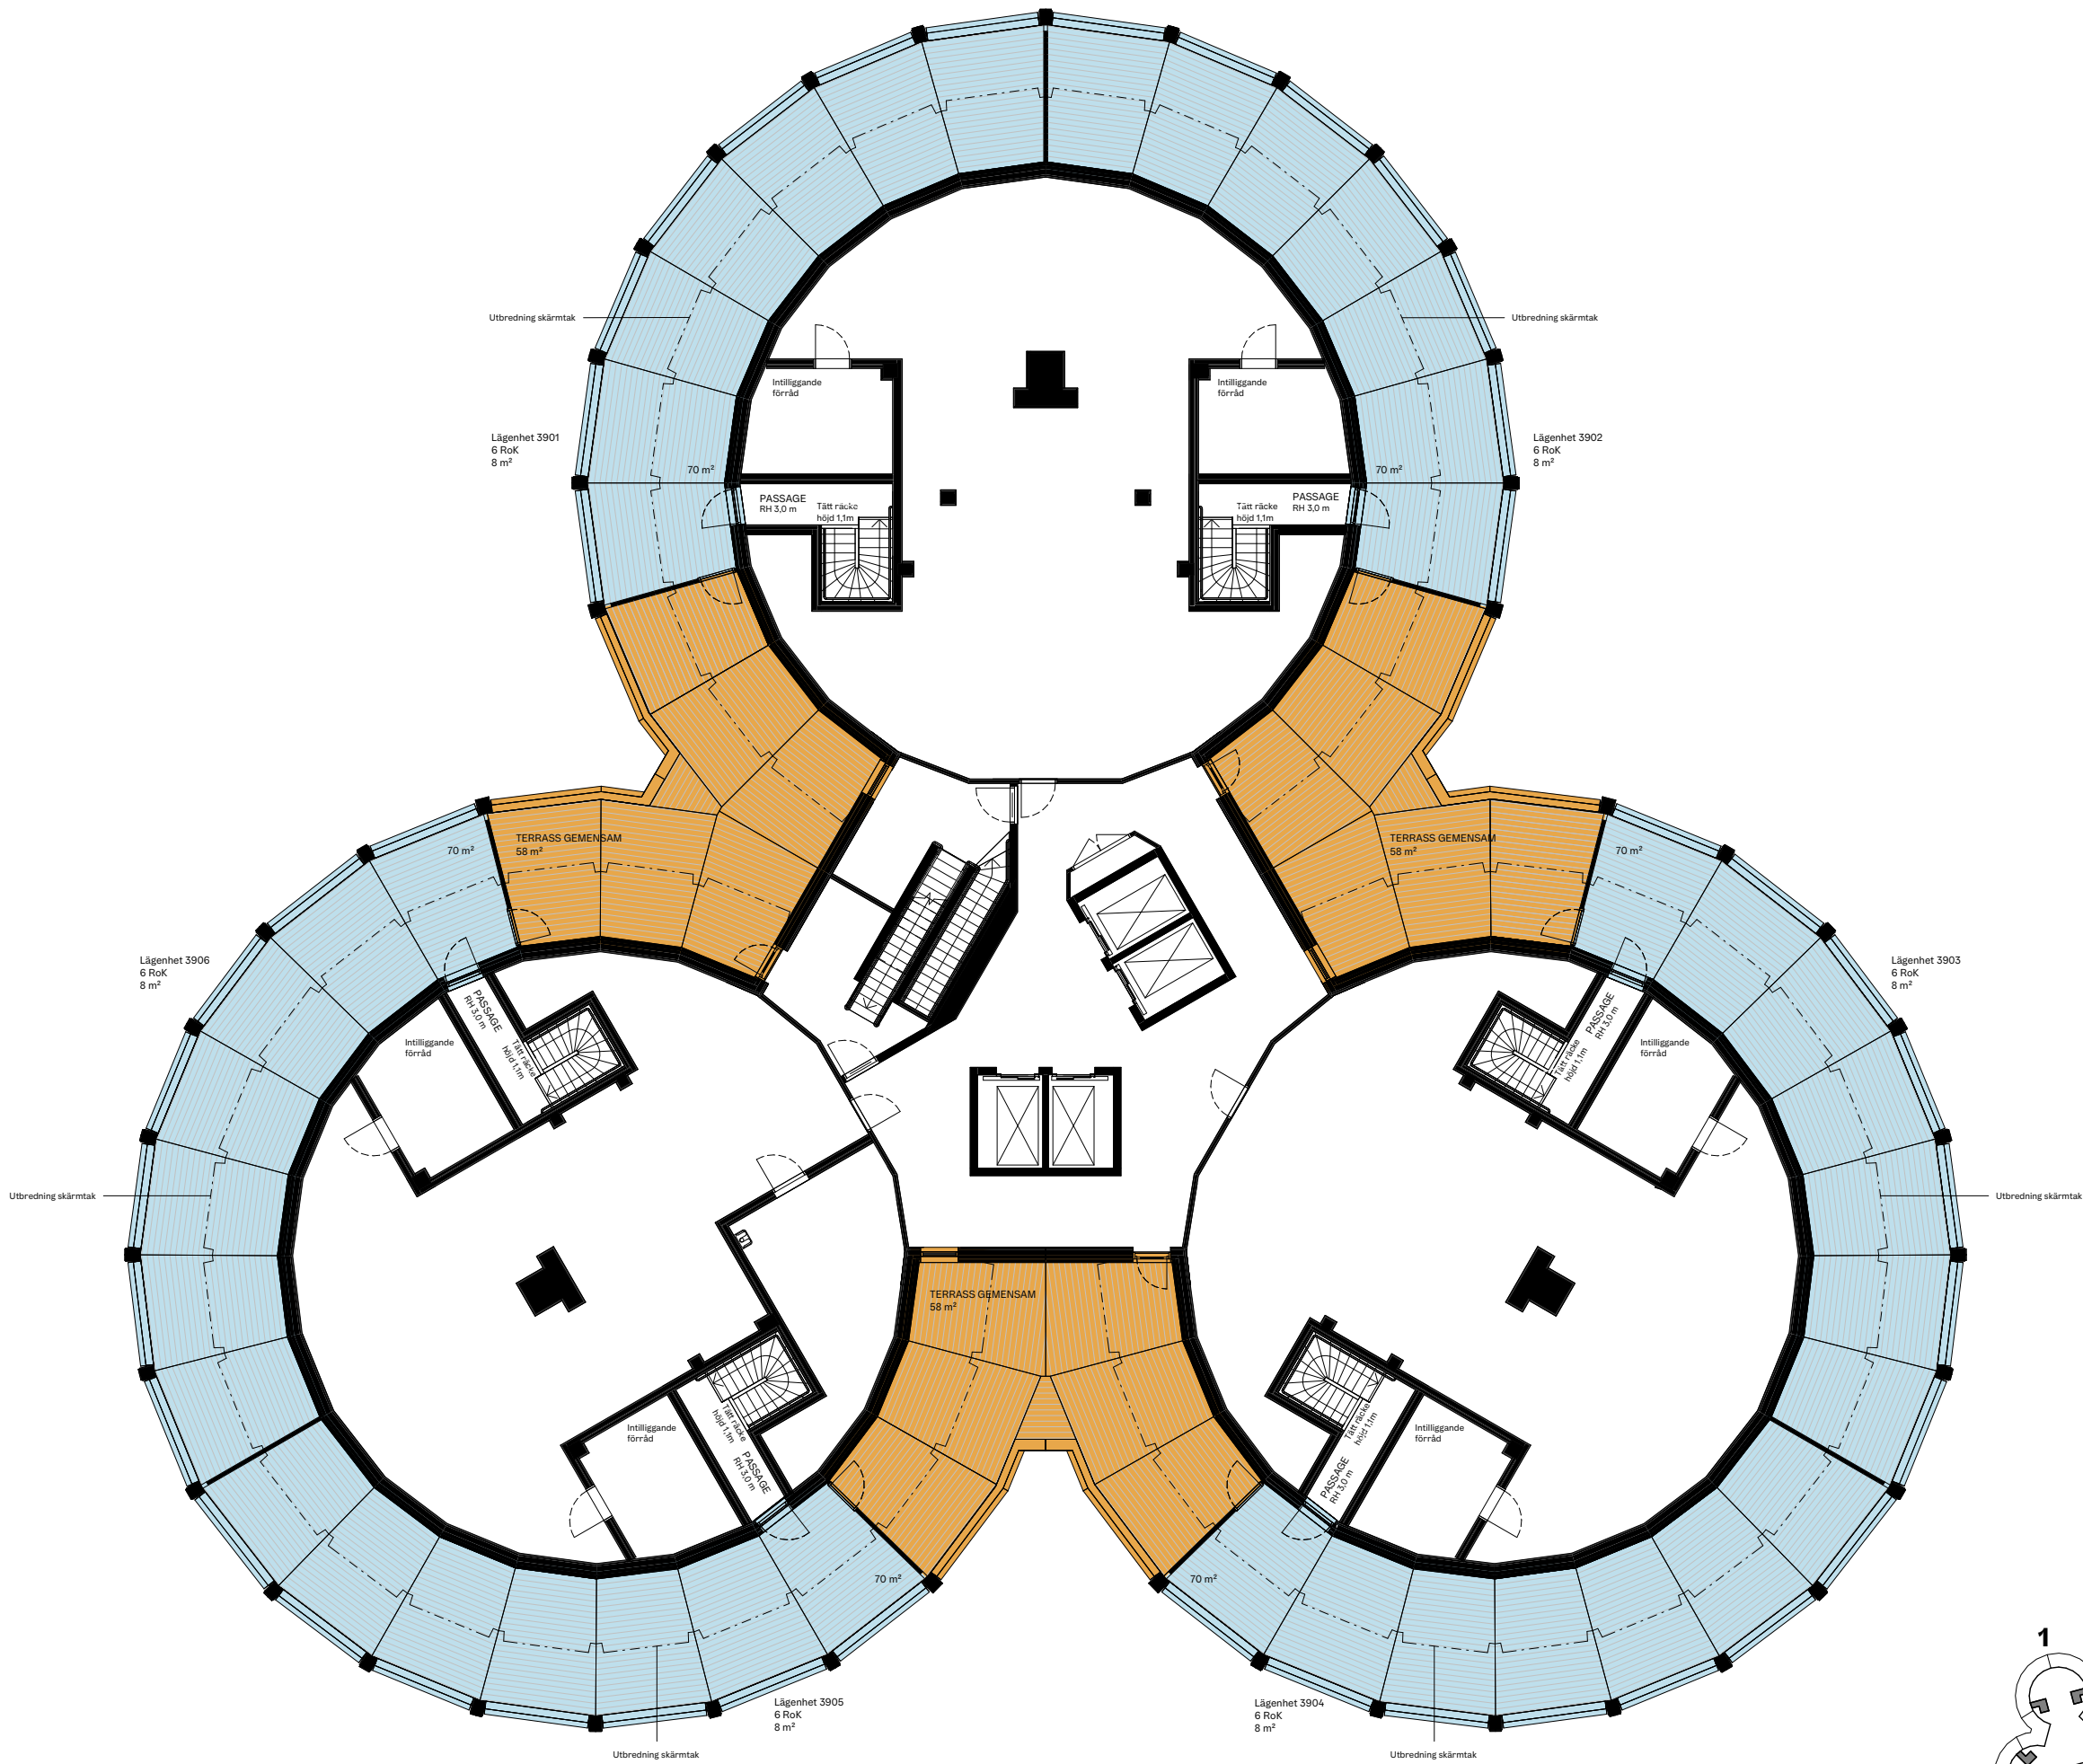




←
Den gemensamma innergården blir en
grön och levande plats, formgiven av
COBE:s arkitekter.



5 RoK, 112 m²

BALKONGER: 5 st
AVSER LÄGENHET: 1511, 1611, 1711

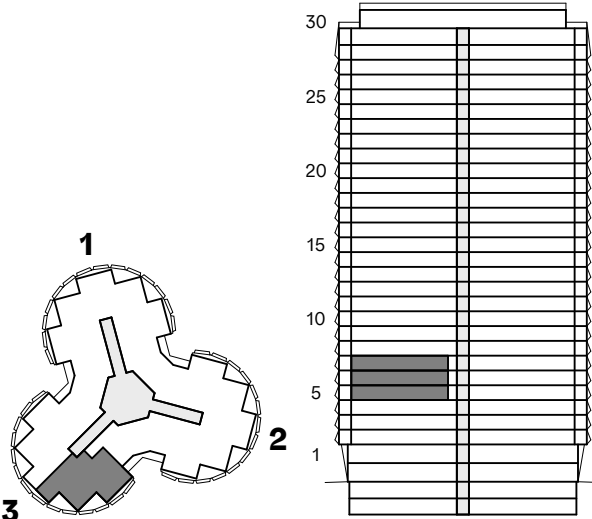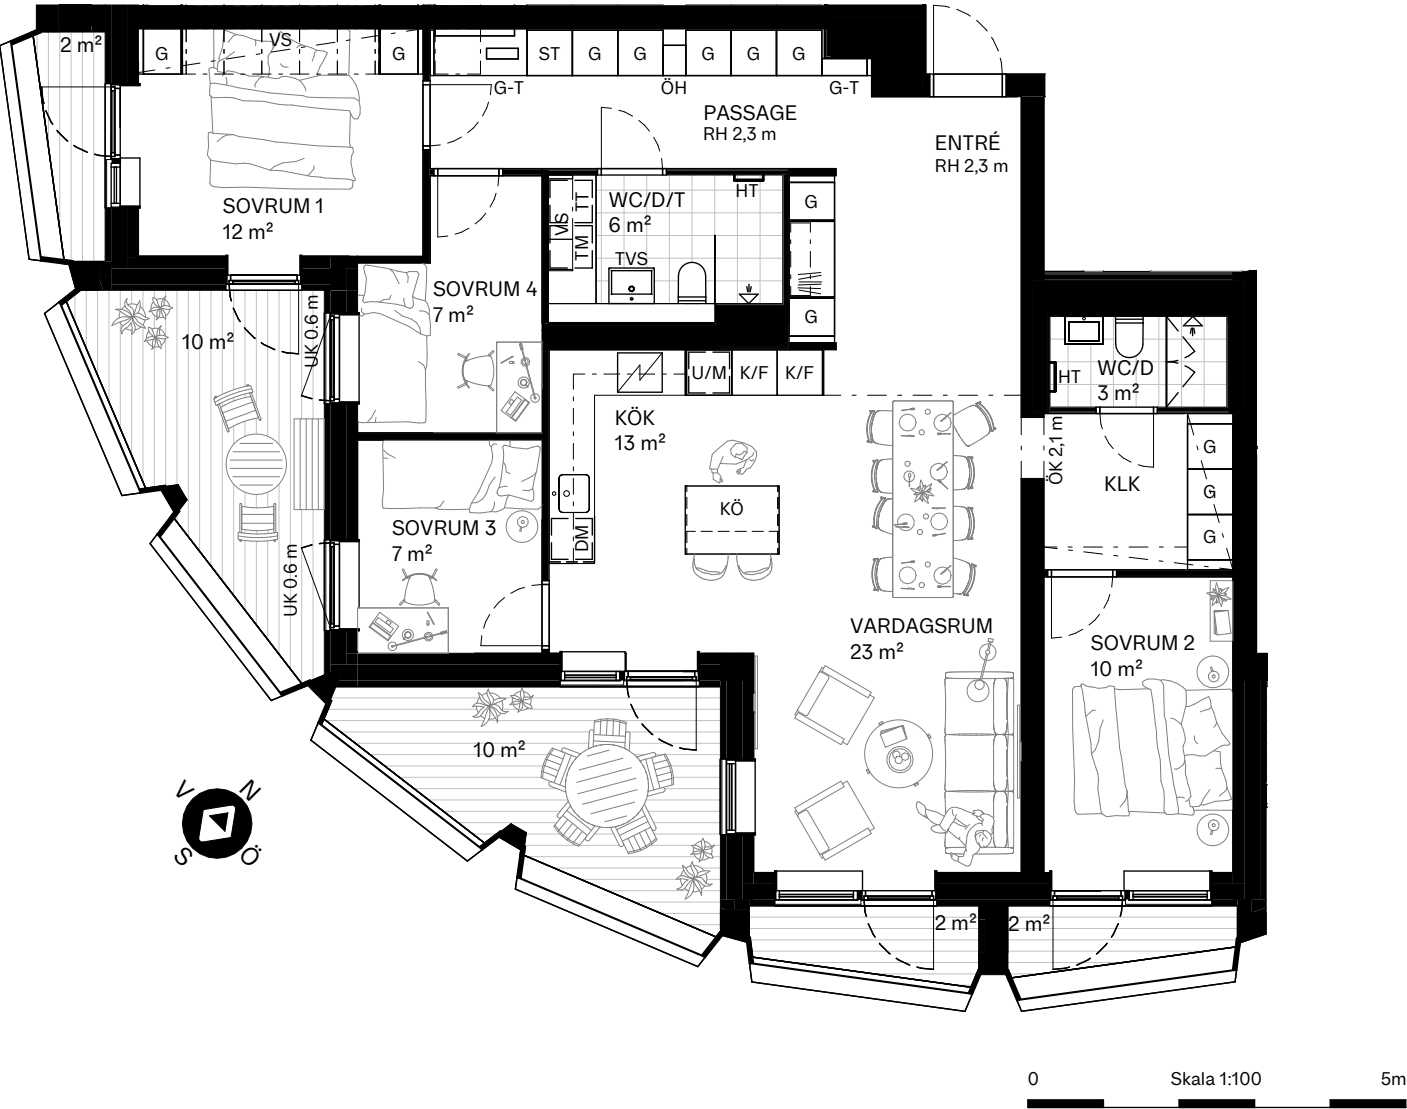


5 RoK, 112 m²

BALKONGER: 5 st
AVSER LÄGENHET: 2108, 2208, 2308

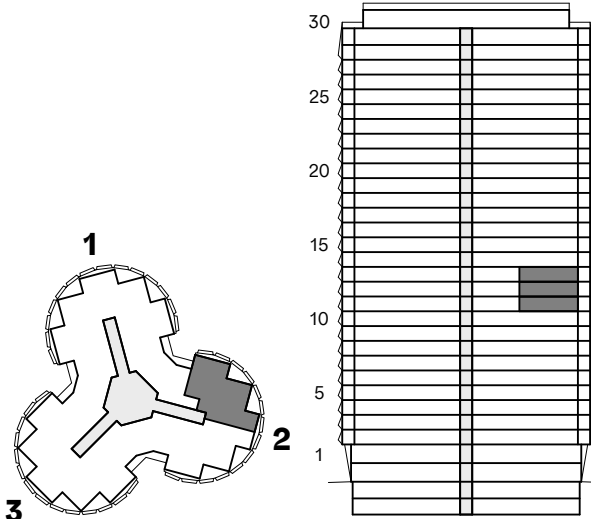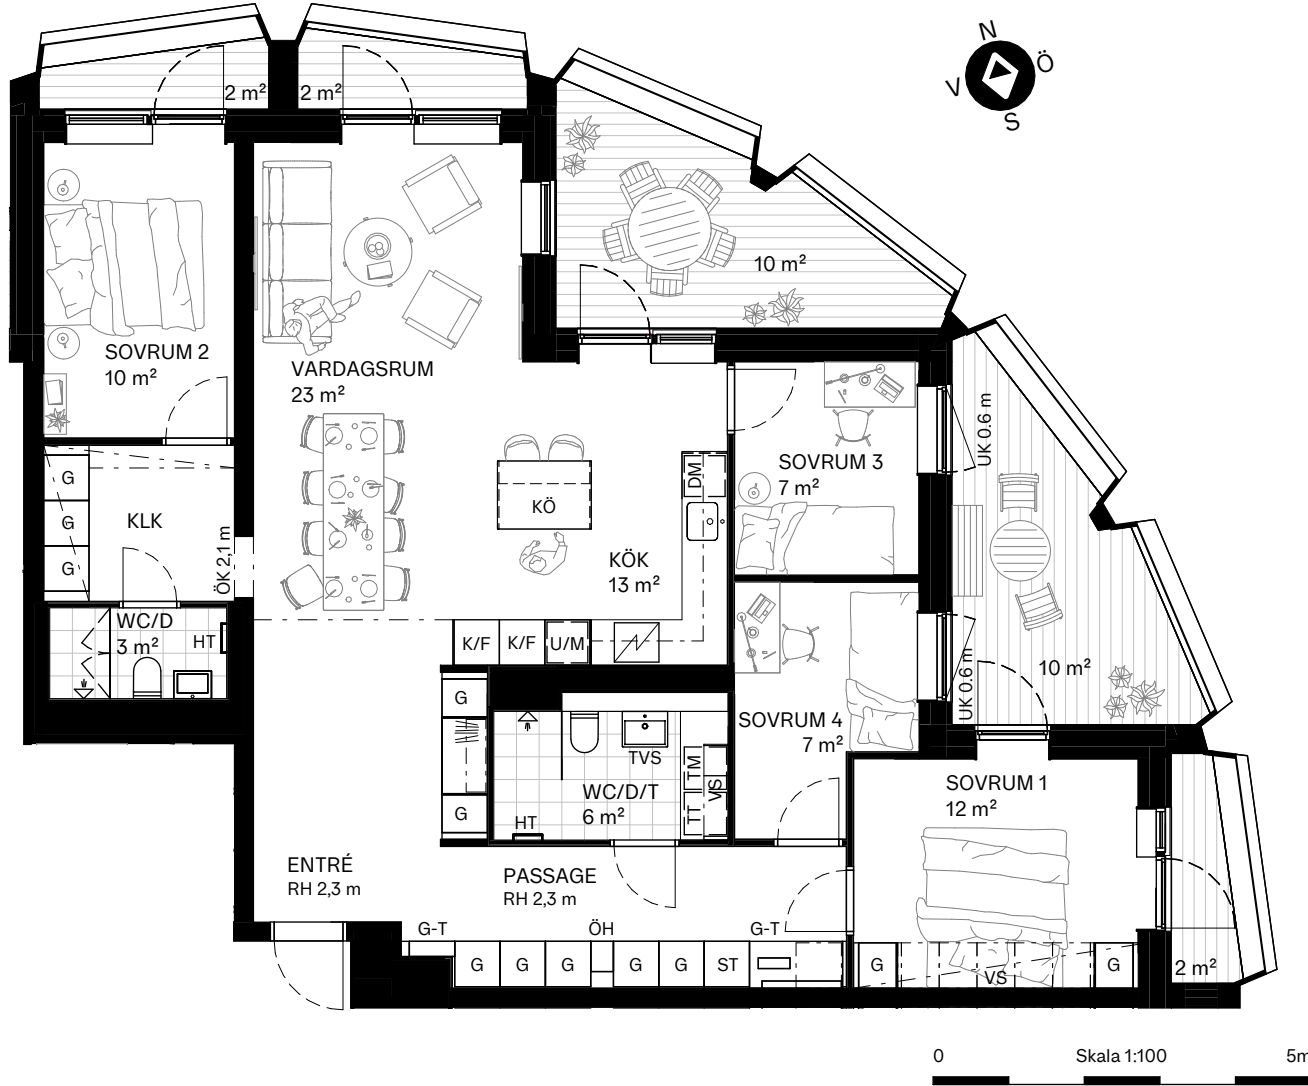


BALKONGER: 5 st
AVSER LÄGENHET: 2109, 2209, 2309

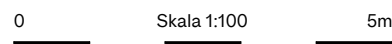

2025-10-17
Se symbolförteckning för fullständig information om bostaden. Med reservation för tryckfel och justeringar.

5 RoK, 113 m²



BALKONGER: 5 st
AVSER LÄGENHET: 2708, 2808, 2908, 3208, 3408, 3608, 3808

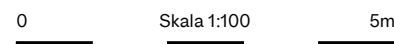

2025-10-17
Se symbolförteckning för fullständig information om
bostaden. Med reservation för tryckfel och justeringar.



5 RoK, 113 m²

BALKONGER: 5 st
AVSER LÄGENHET: 3111, 3311, 3511

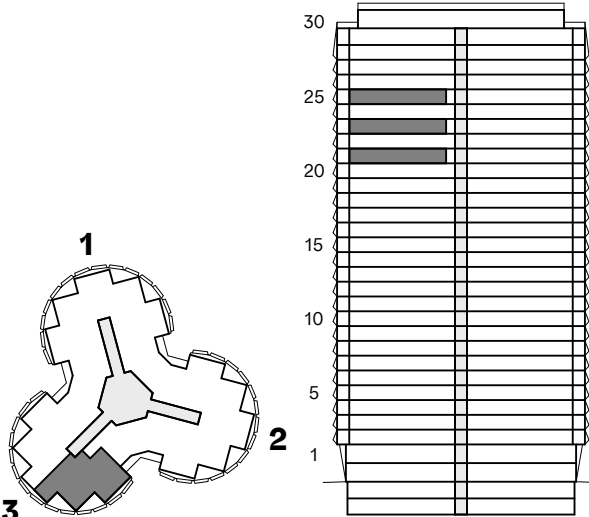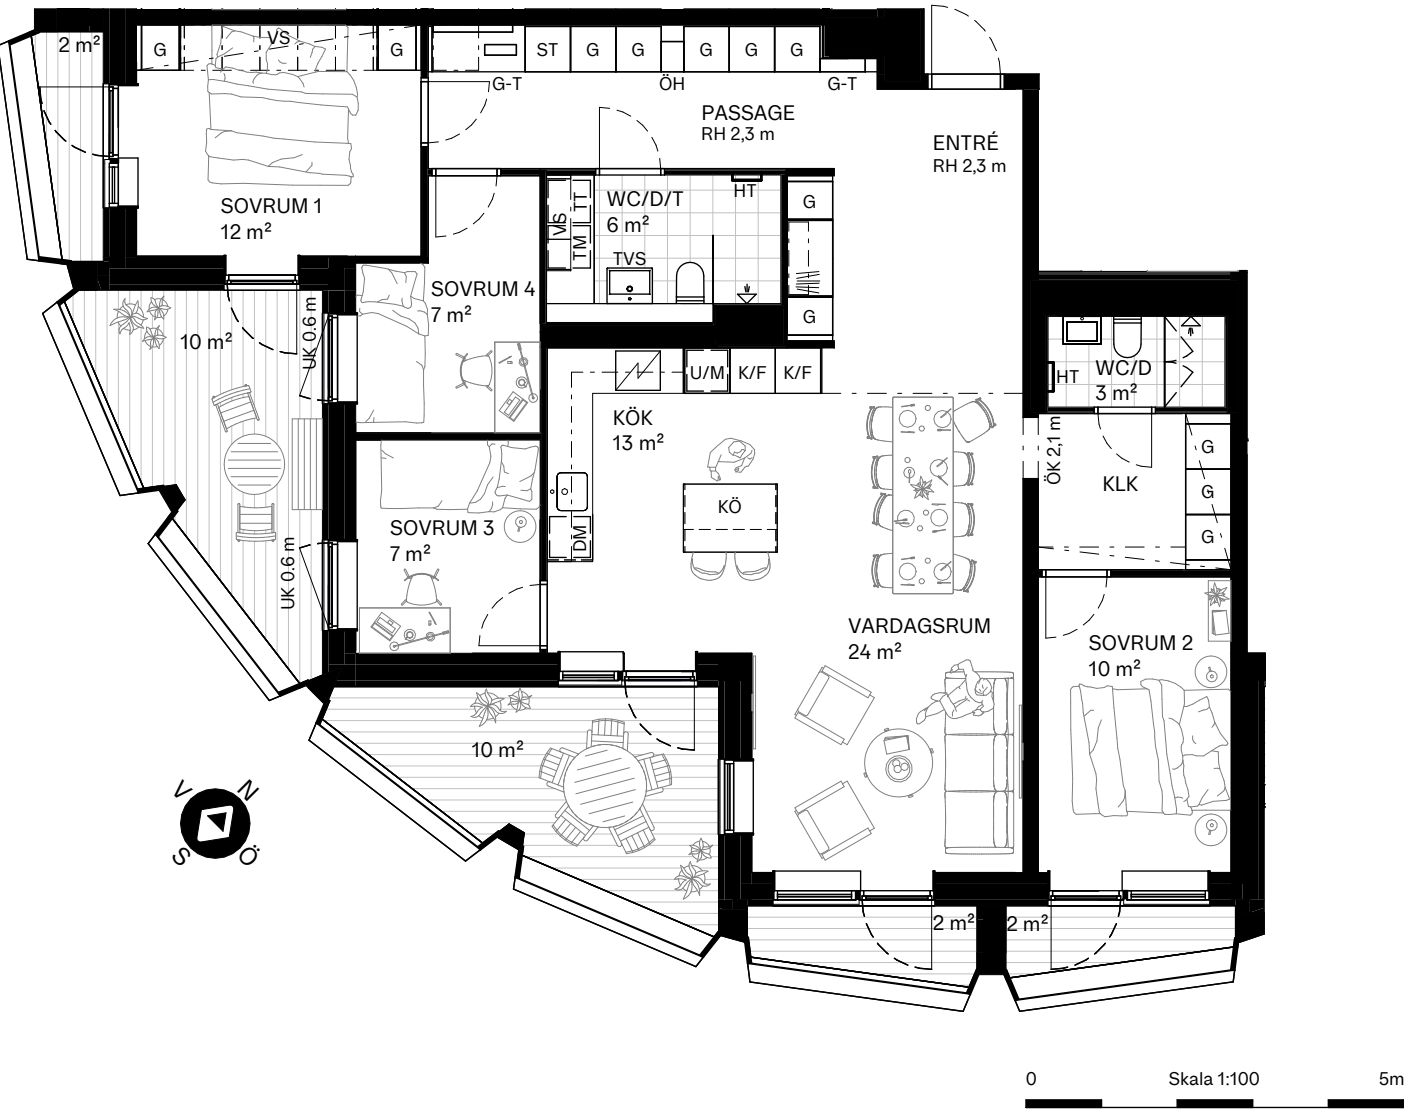



5 RoK, 113 m²

BALKONGER: 5 st
AVSER LÄGENHET: 2709, 2809, 2909, 3209, 3409, 3609, 3809

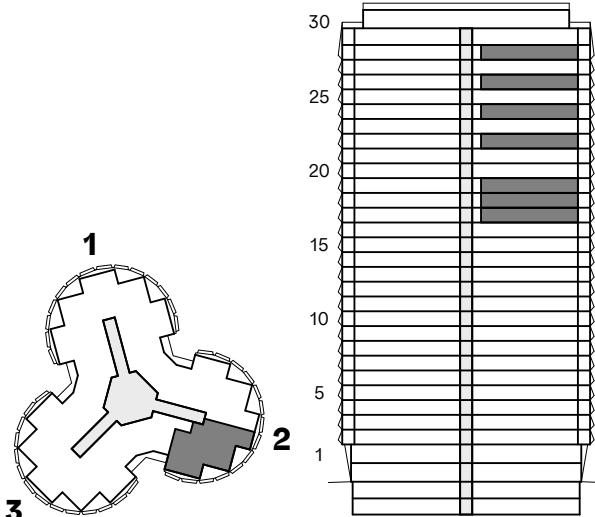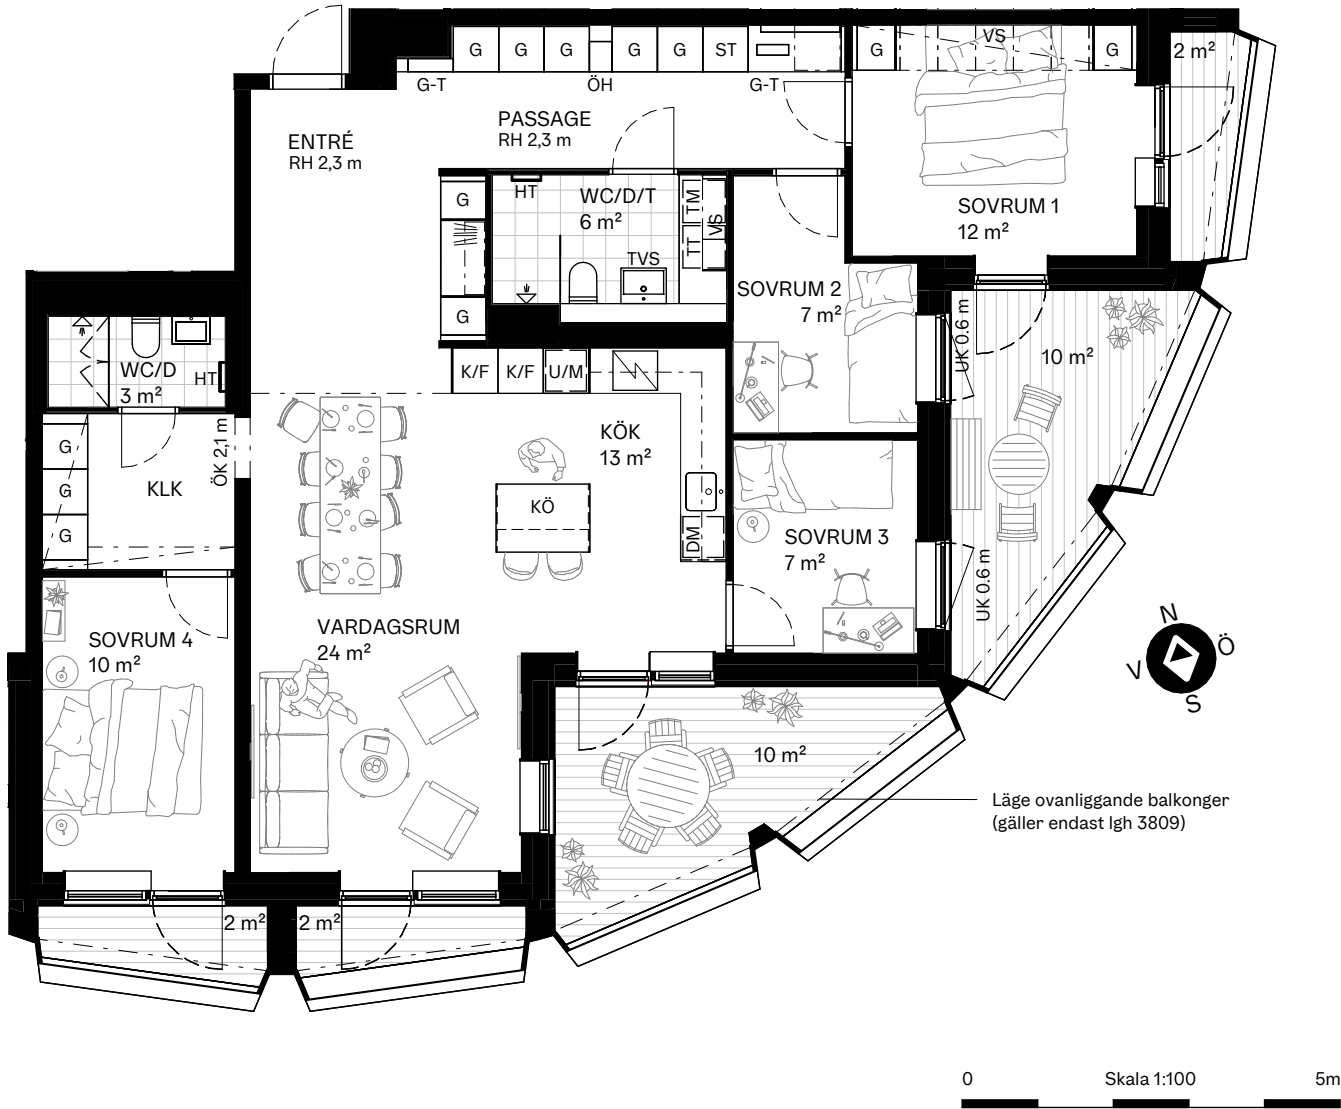



5 RoK, 118 m²

BALKONGER: 5 st
AVSER LÄGENHET: 1507, 1607, 1707

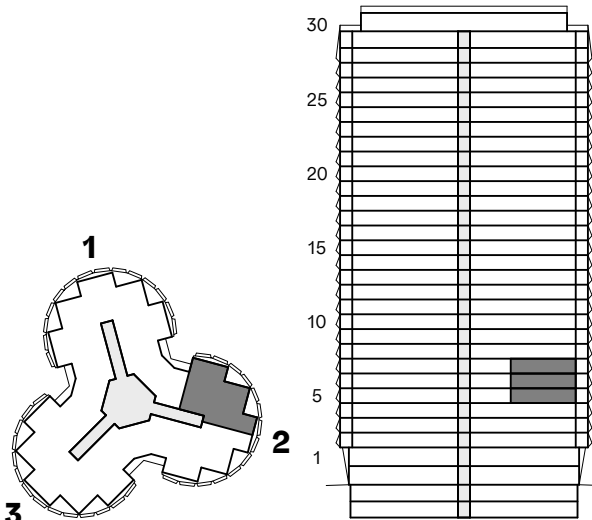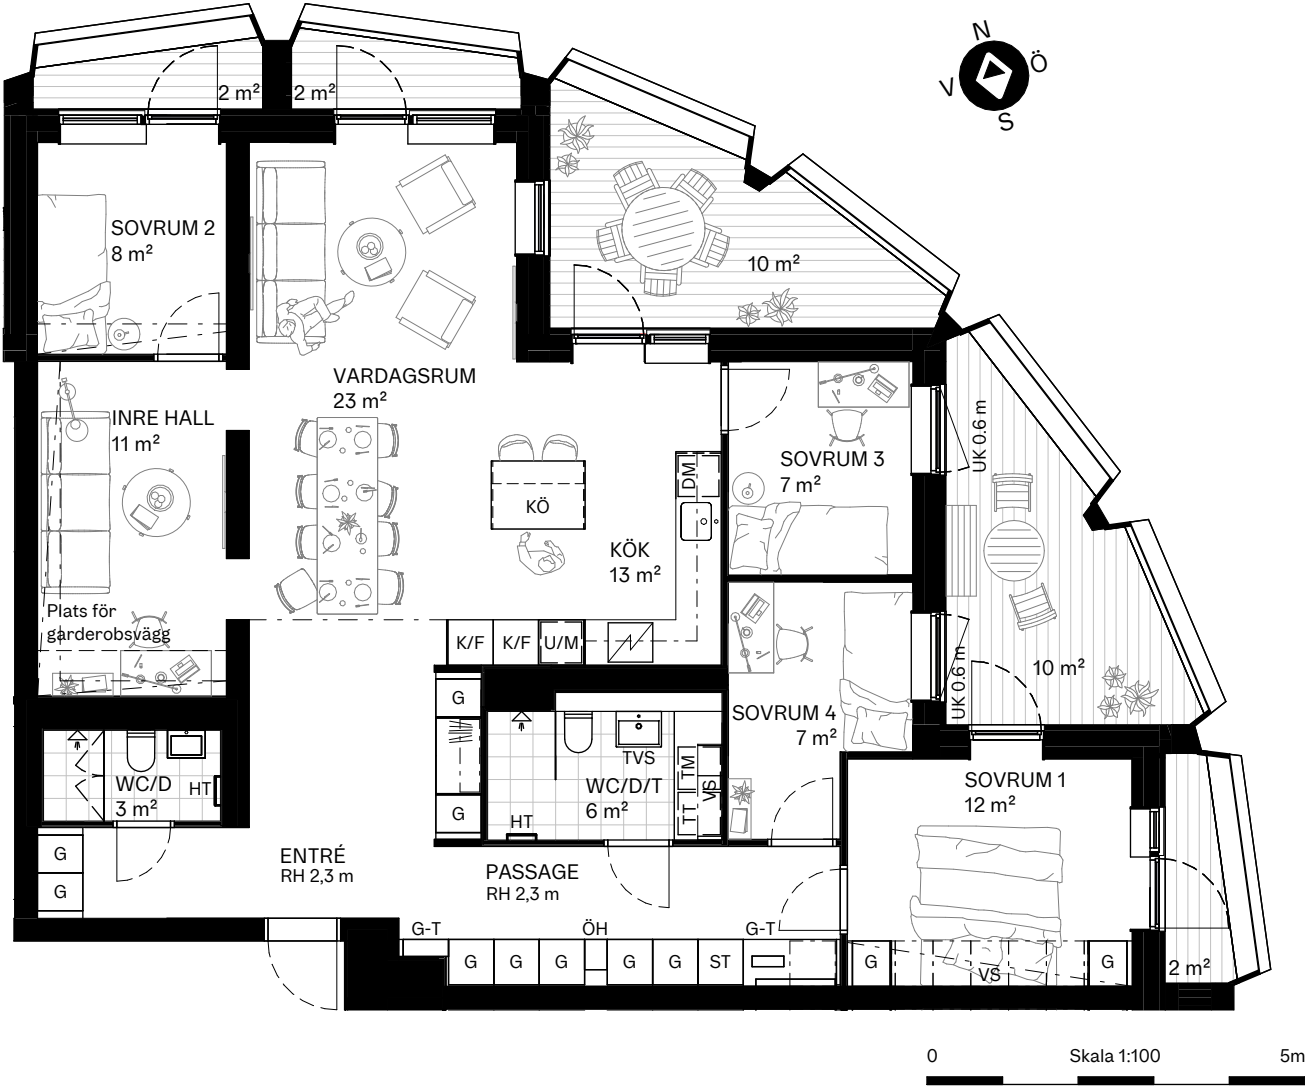




5 RoK, 118 m²

BALKONGER: 5 st
AVSER LÄGENHET: 1508, 1608, 1708

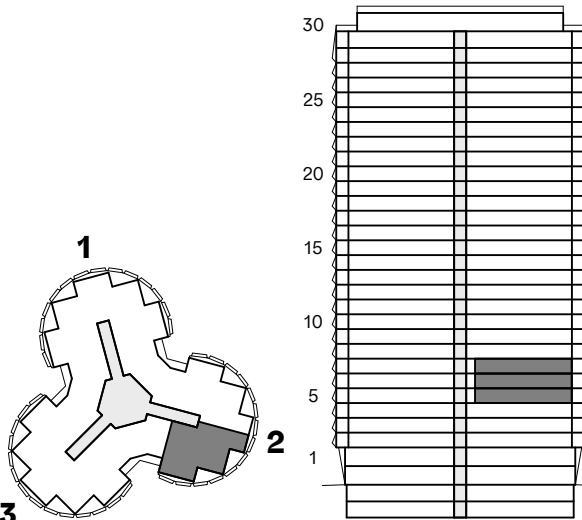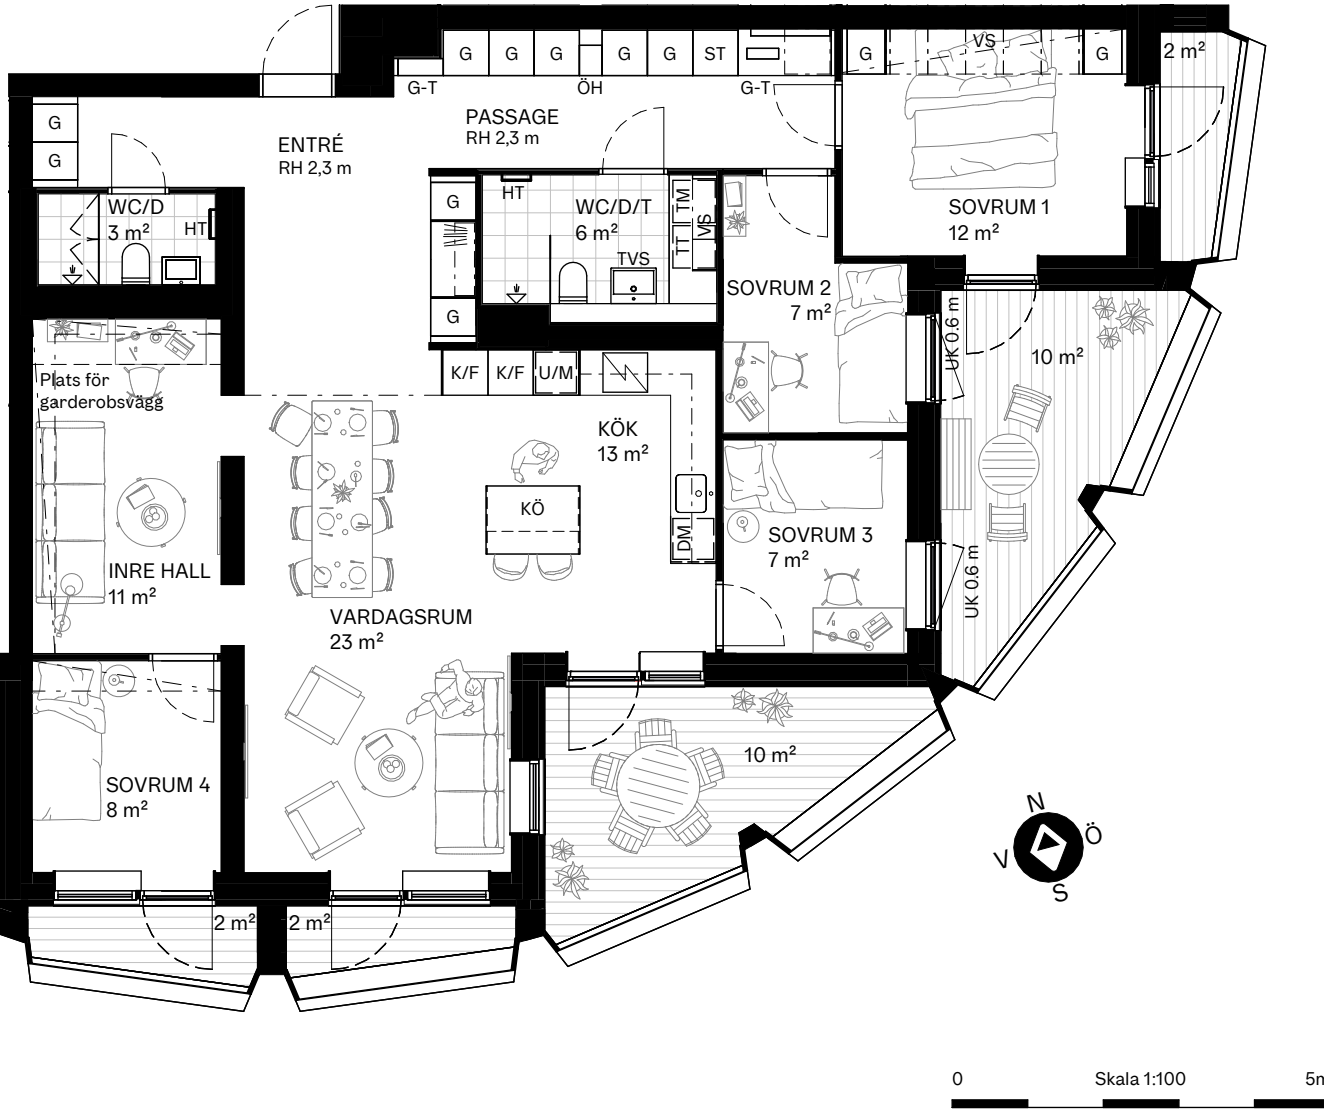




5 RoK, 118 m²

BALKONGER: 5 st
AVSER LÄGENHET: 1512, 1612, 1712

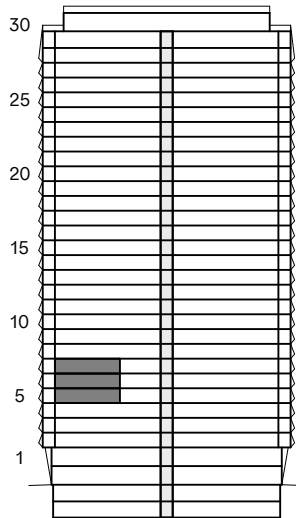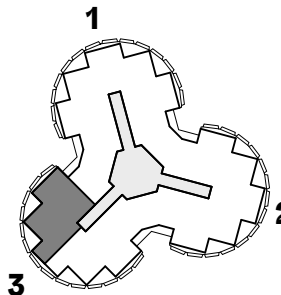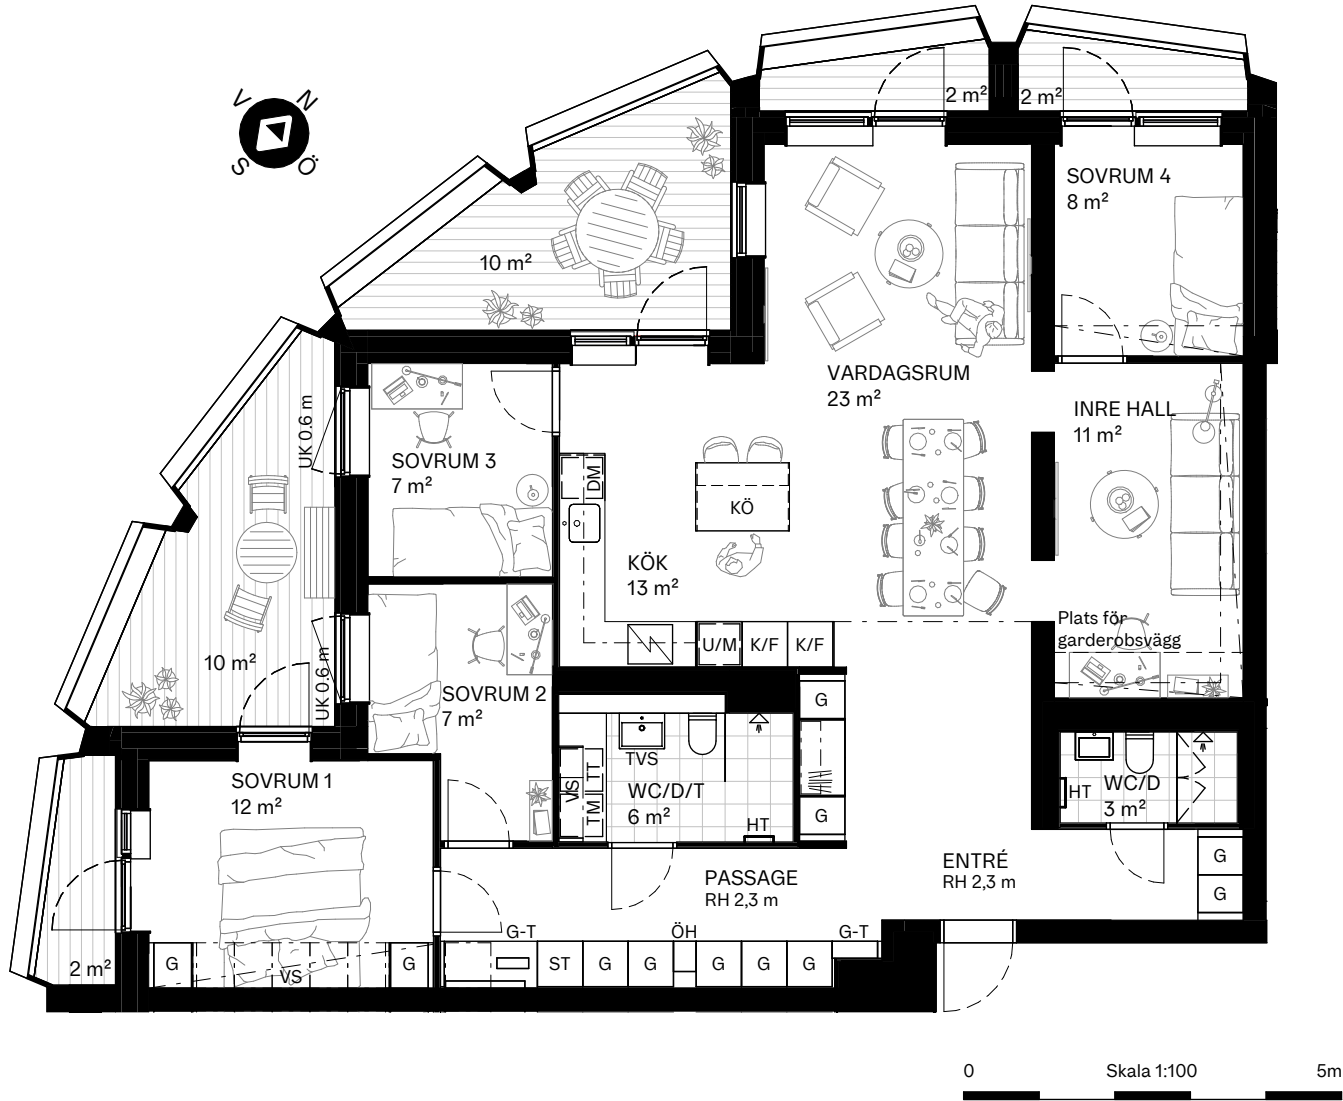



5 RoK, 120 m²

BALKONGER: 5 st
AVSER LÄGENHET: 3107, 3307, 3507

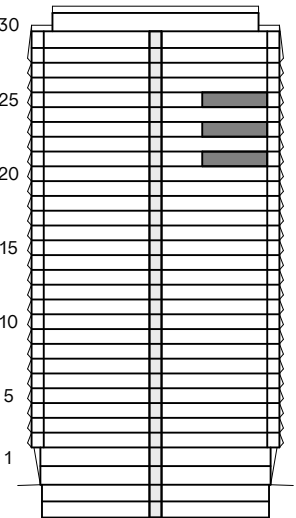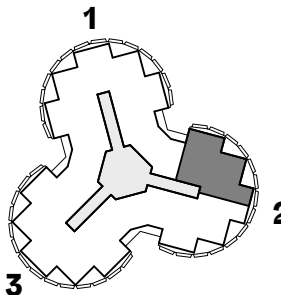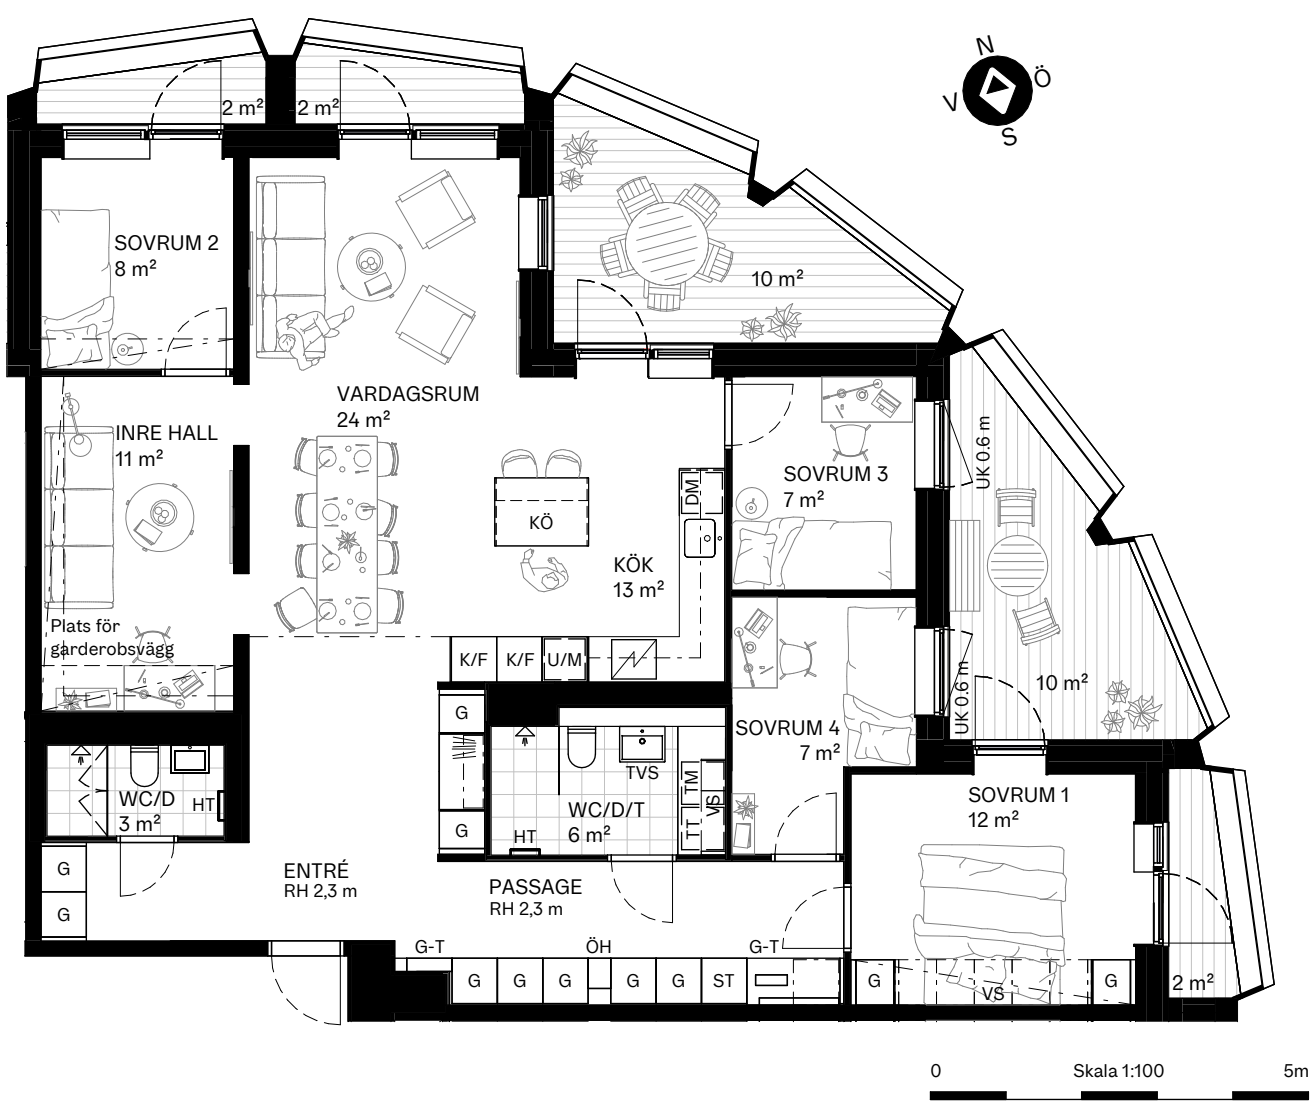



5 RoK, 120 m²

BALKONGER: 5 st
AVSER LÄGENHET: 3112, 3312, 3512

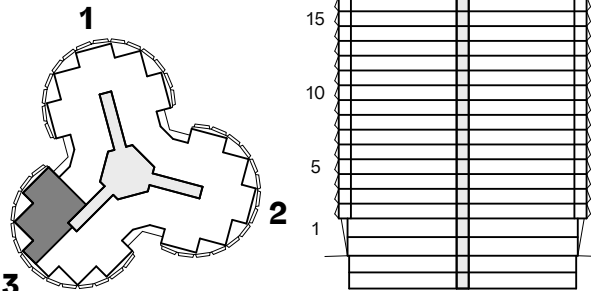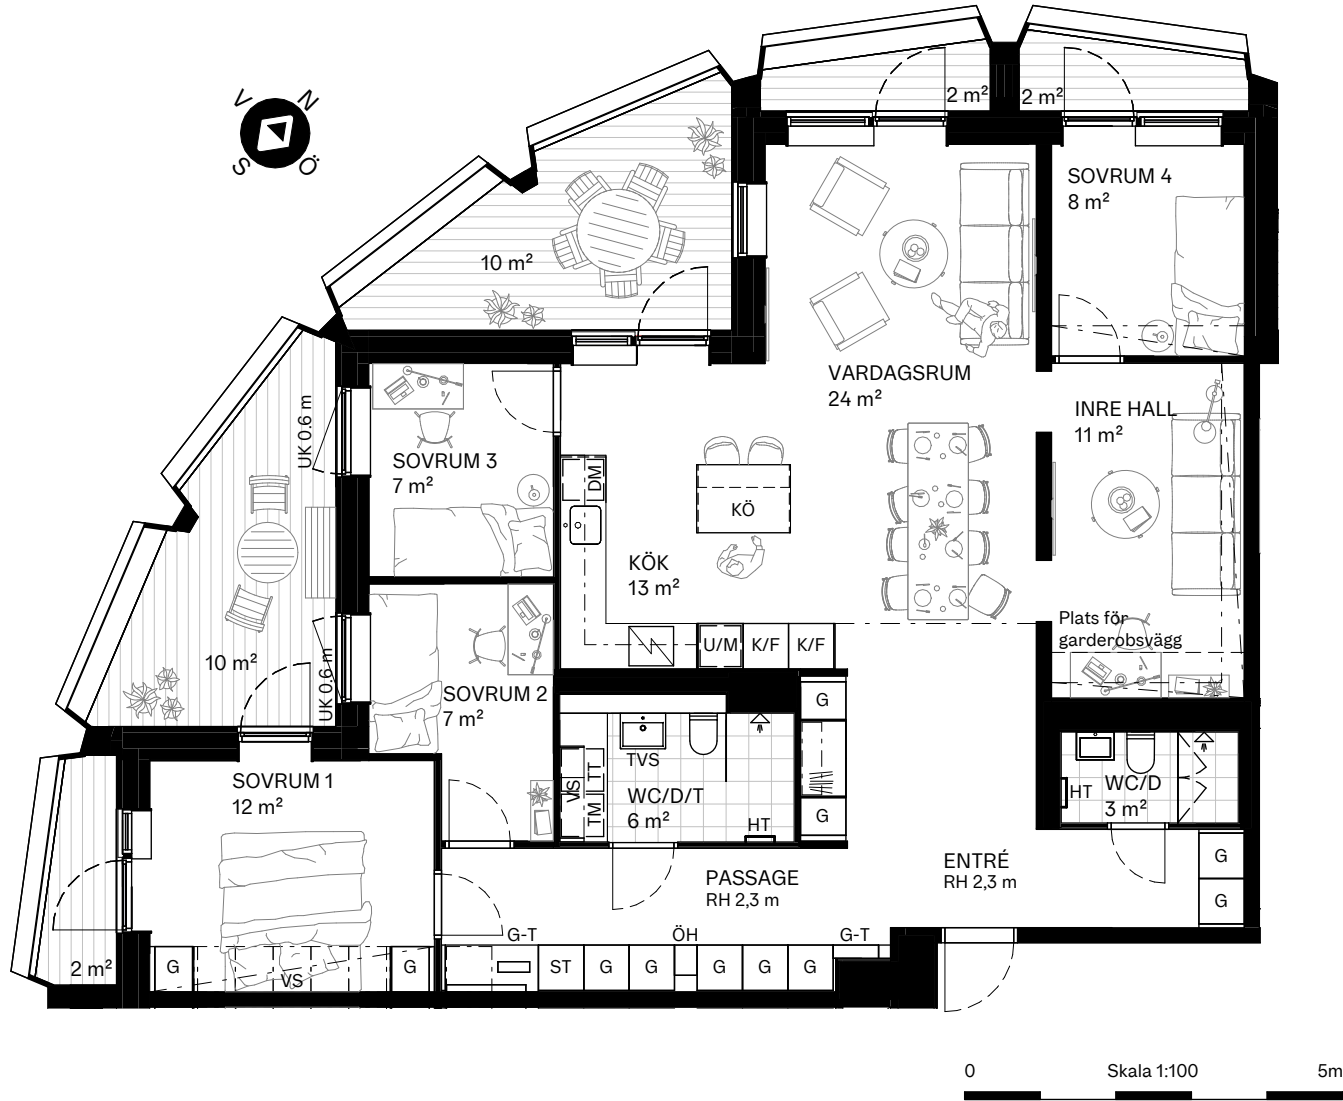

5 RoK, 120 m²


BALKONGER: 5 st
AVSER LÄGENHET: 3108, 3308, 3508

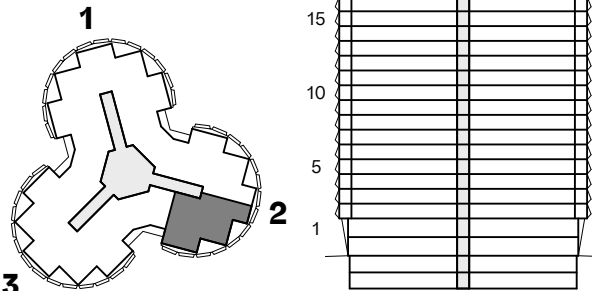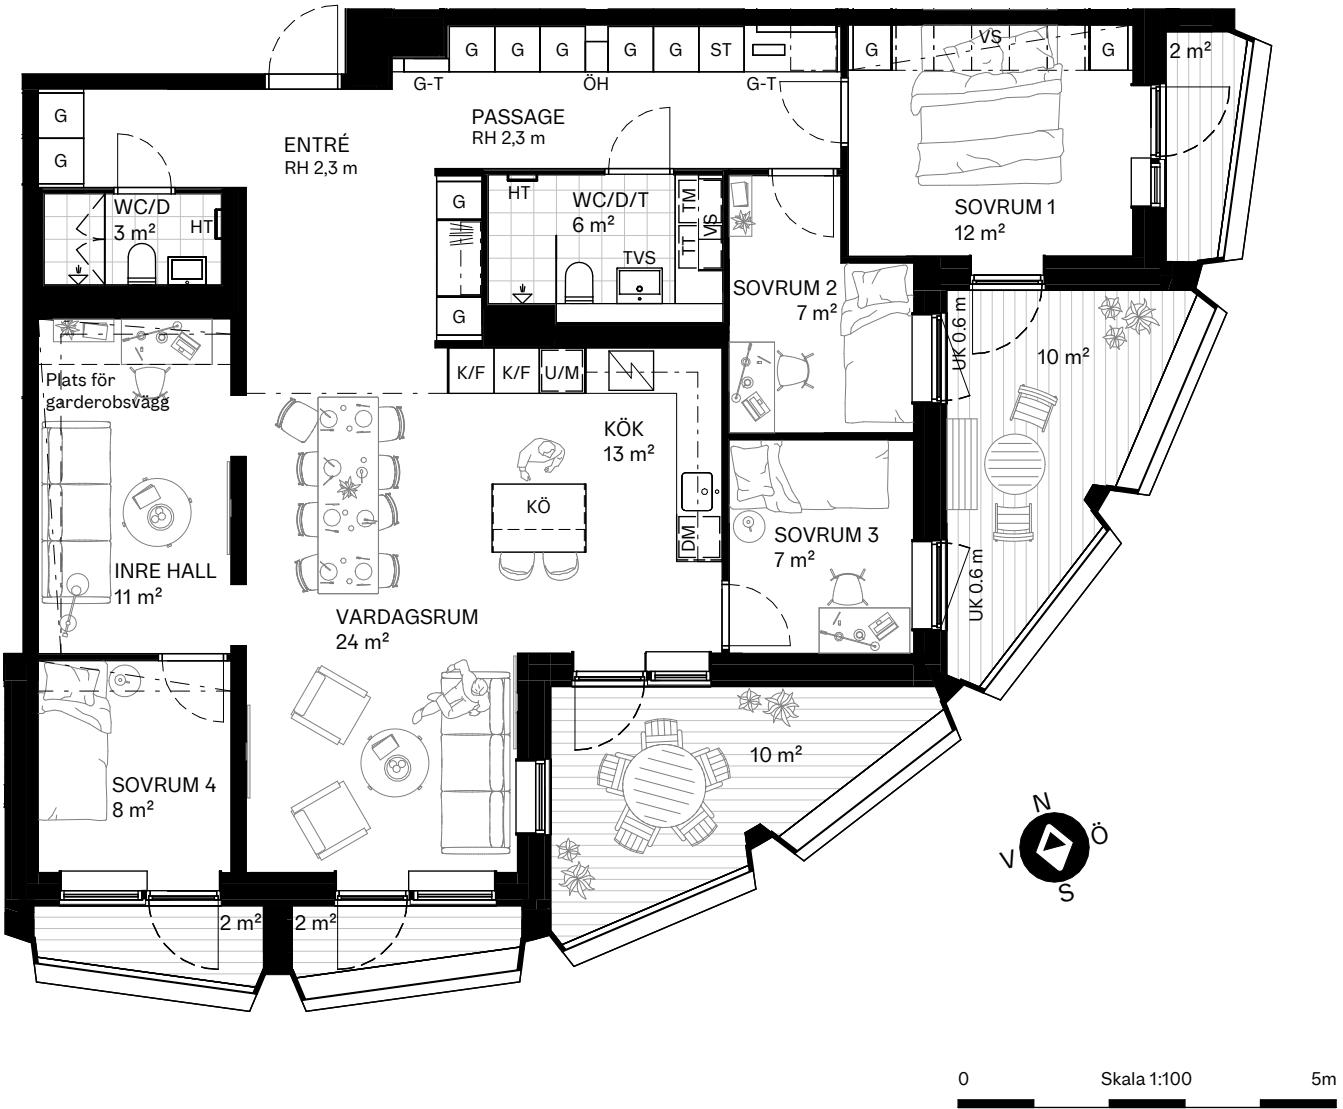


6 RoK, 170 m²

BALKONGER: 6 st
AVSER LÄGENHET: 3001

I alla lägenheter med 6 rum och kök finns möjlighet att utforma en separat uthyrningsdel. För mer information kontakta mäklare.

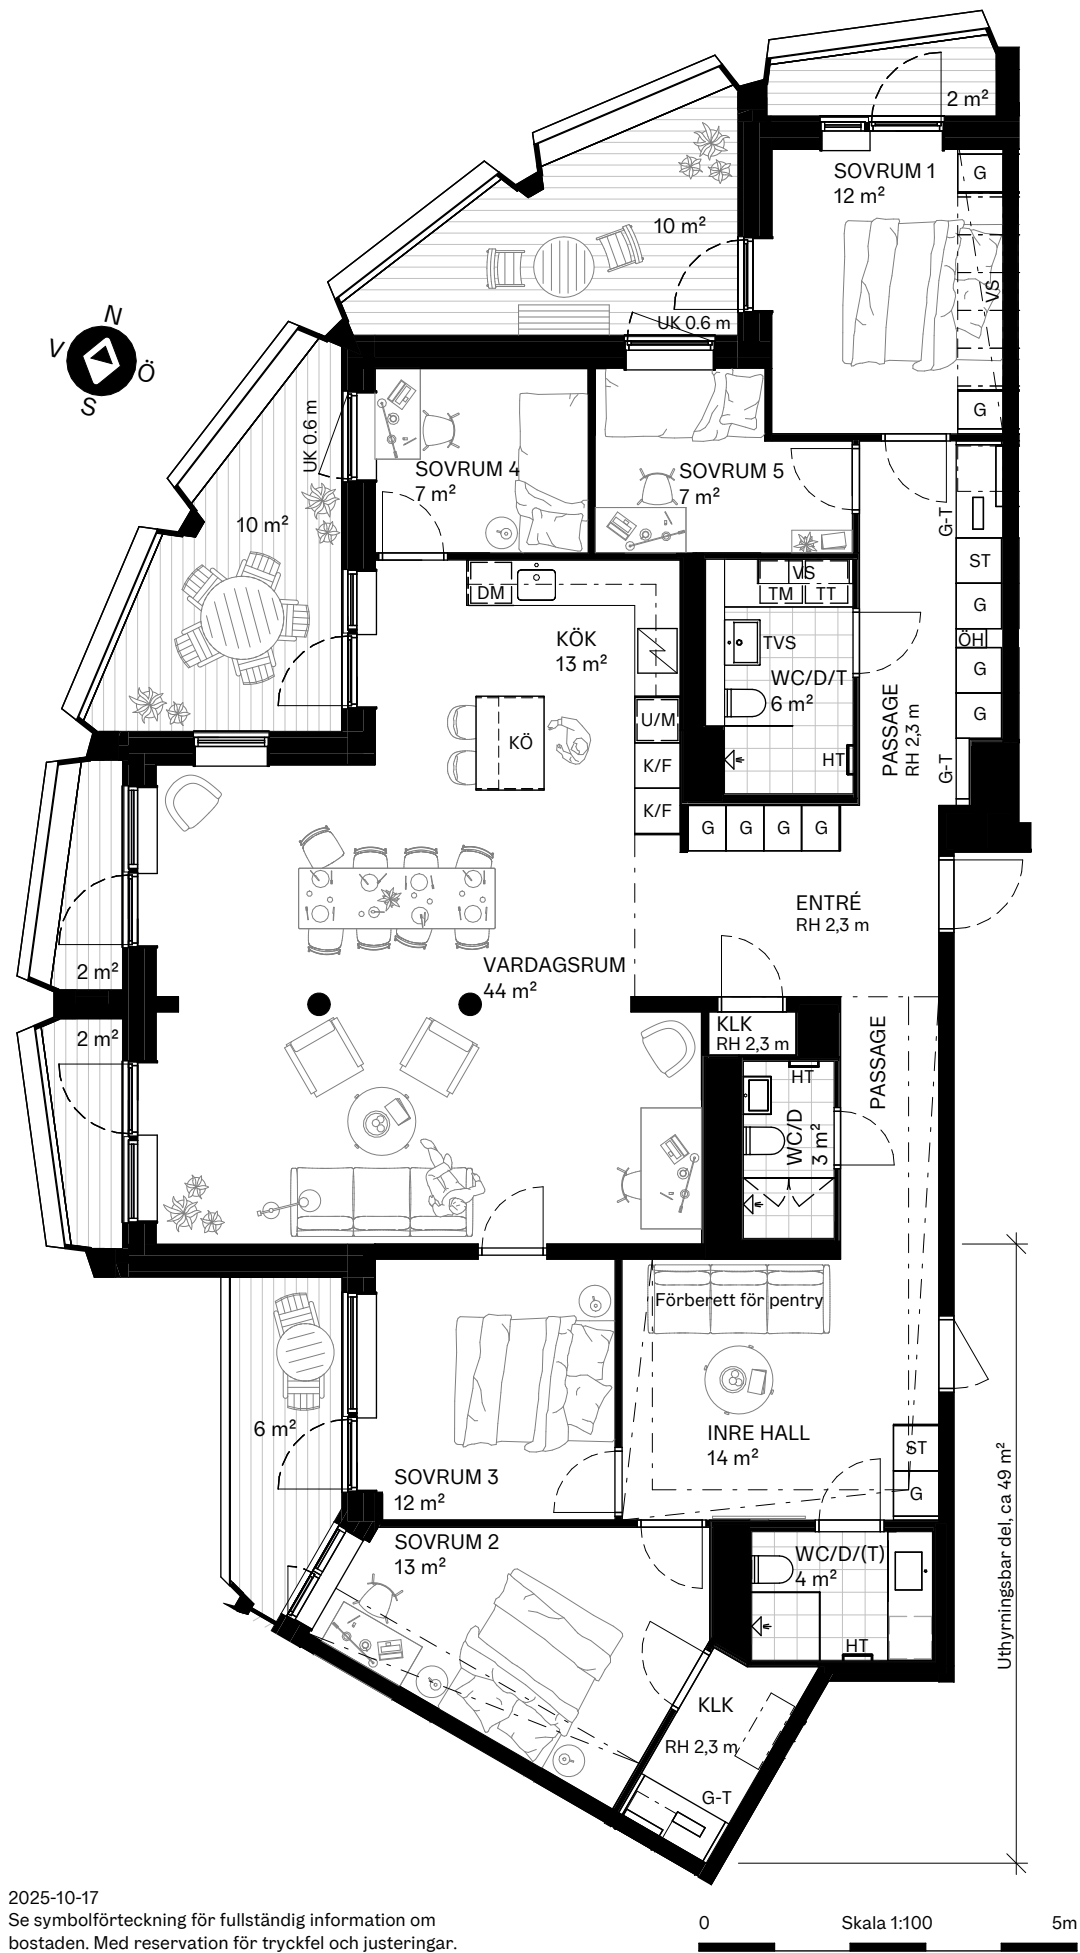


2025-10-17
Se symbolförteckning för fullständig information om bostaden. Med reservation för tryckfel och justeringar.

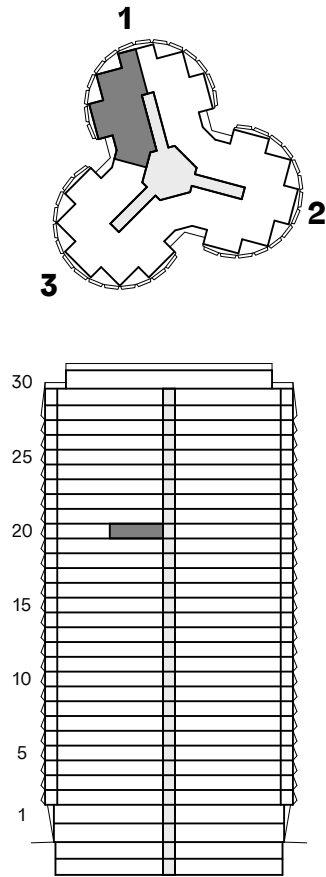


6 RoK, 170 m²

BALKONGER: 6 st
AVSER LÄGENHET: 3002

I alla lägenheter med 6 rum och kök finns möjlighet att utforma en separat uthyrningsdel. För mer information kontakta mäklare.

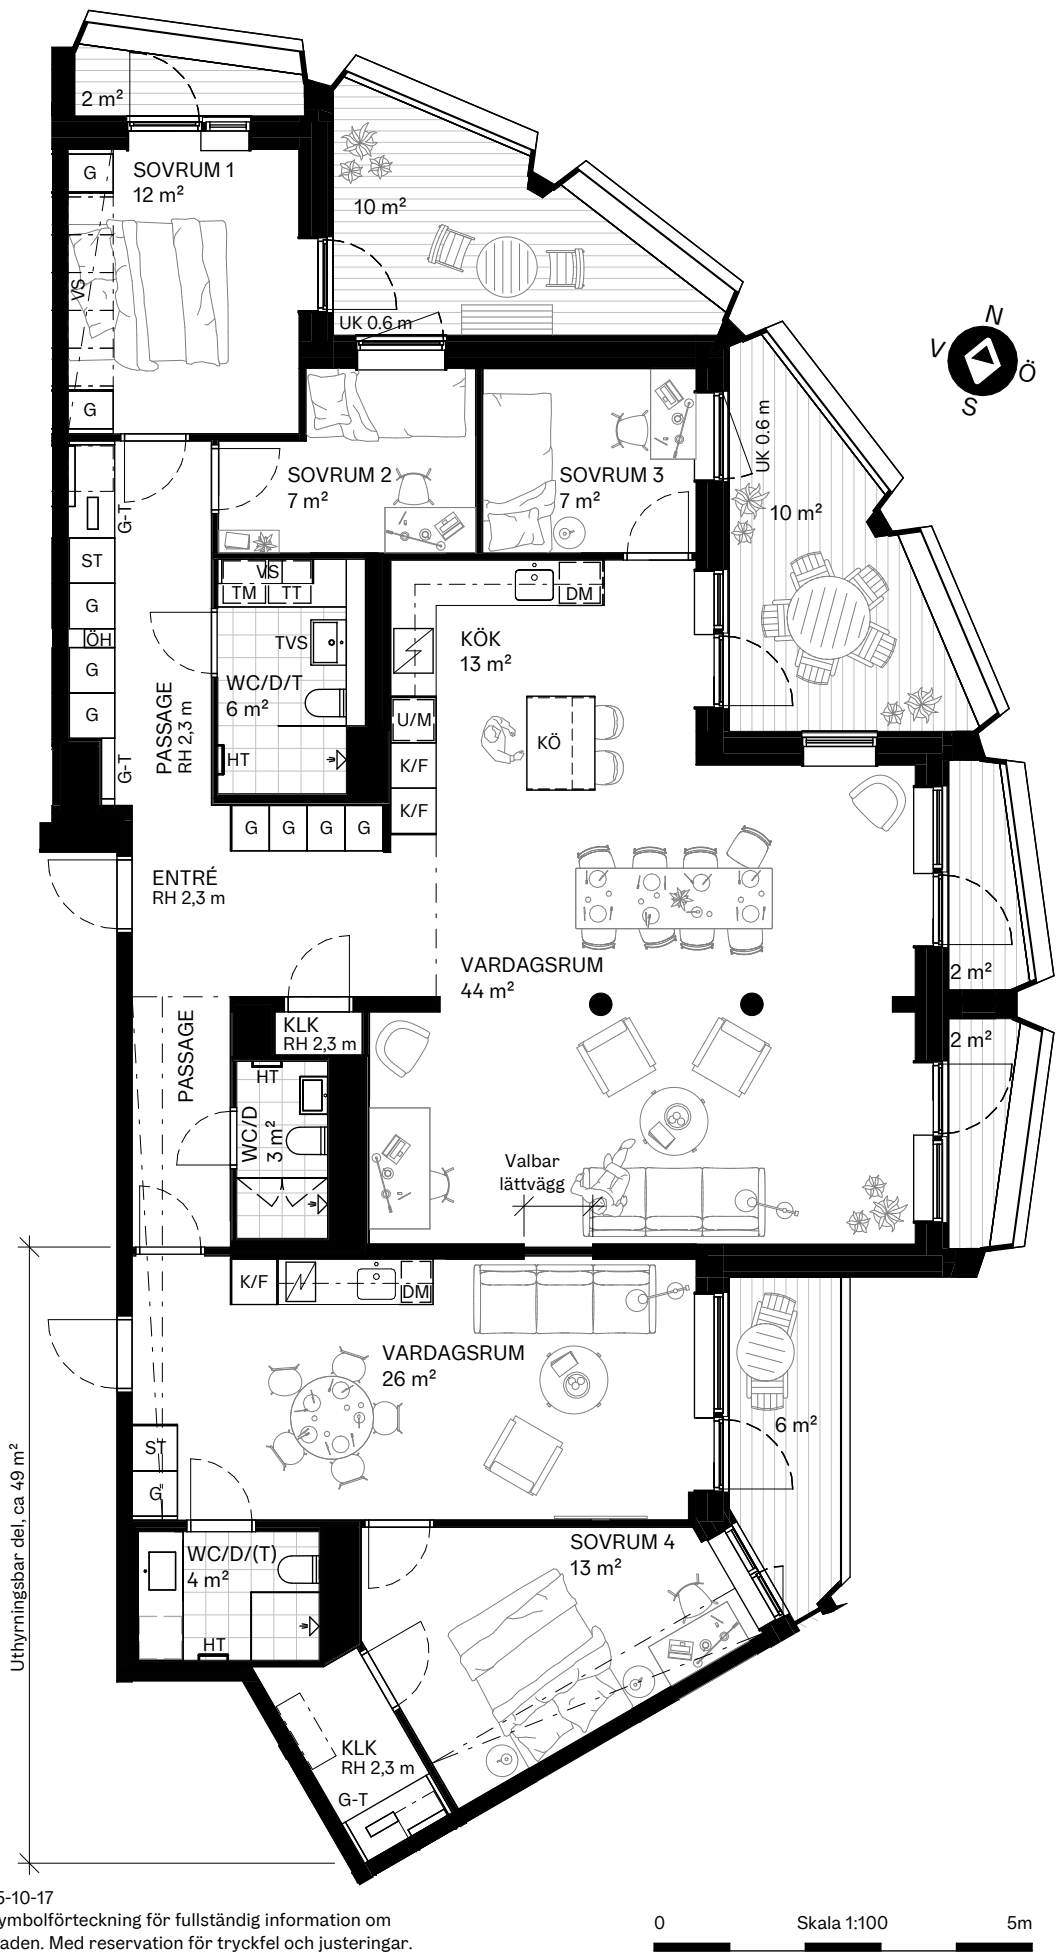




2025-10-17
Se symbolförteckning för fullständig information om bostaden. Med reservation för tryckfel och justeringar.

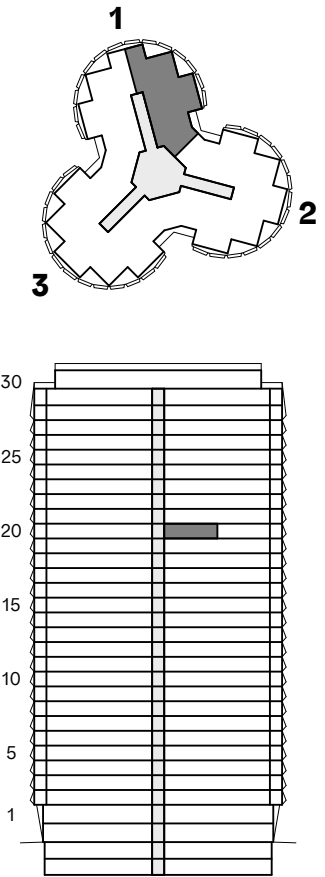

6 RoK, 171 m²

BALKONGER: 6 st
AVSER LÄGENHET: 3003

I alla lägenheter med 6 rum och kök finns möjlighet att utforma en separat uthyrningsdel. För mer information kontakta mäklare.

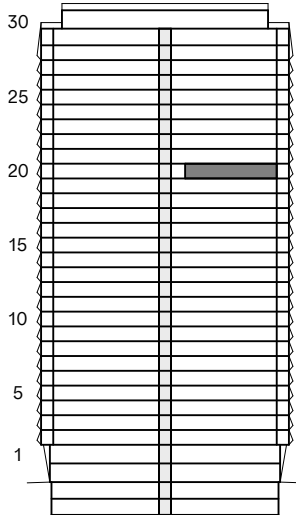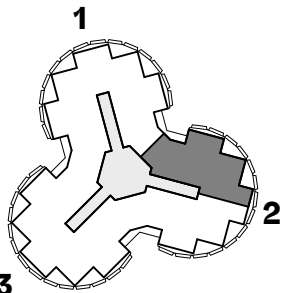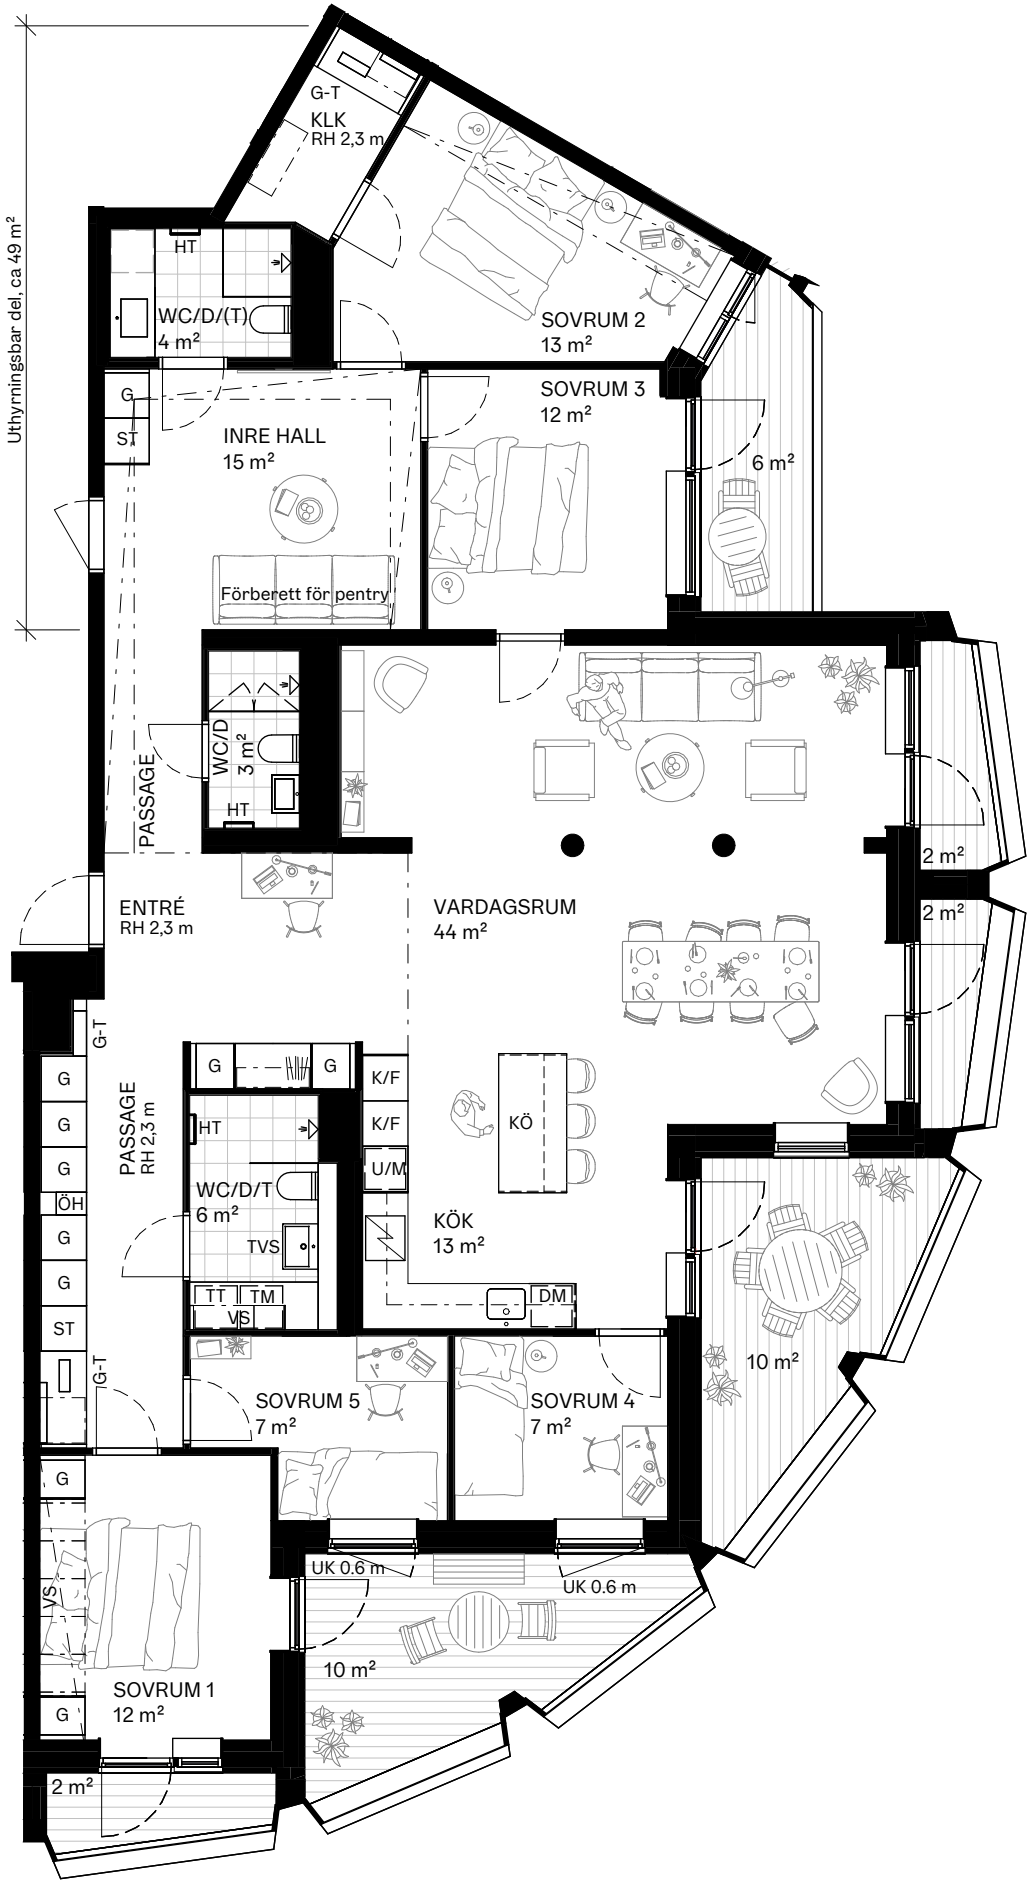




2025-10-17
Se symbolförteckning för fullständig information om bostaden. Med reservation för tryckfel och justeringar.

0 Skala 1:100 5m

6 RoK, 171 m²

BALKONGER: 6 st
AVSER LÄGENHET: 3004

I alla lägenheter med 6 rum och kök finns möjlighet att utforma en separat uthyrningsdel. För mer information kontakta mäklare.

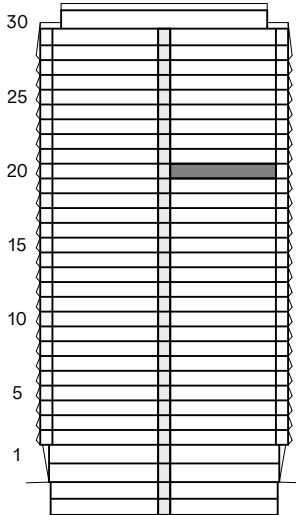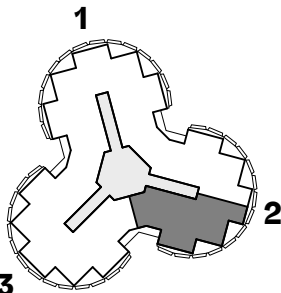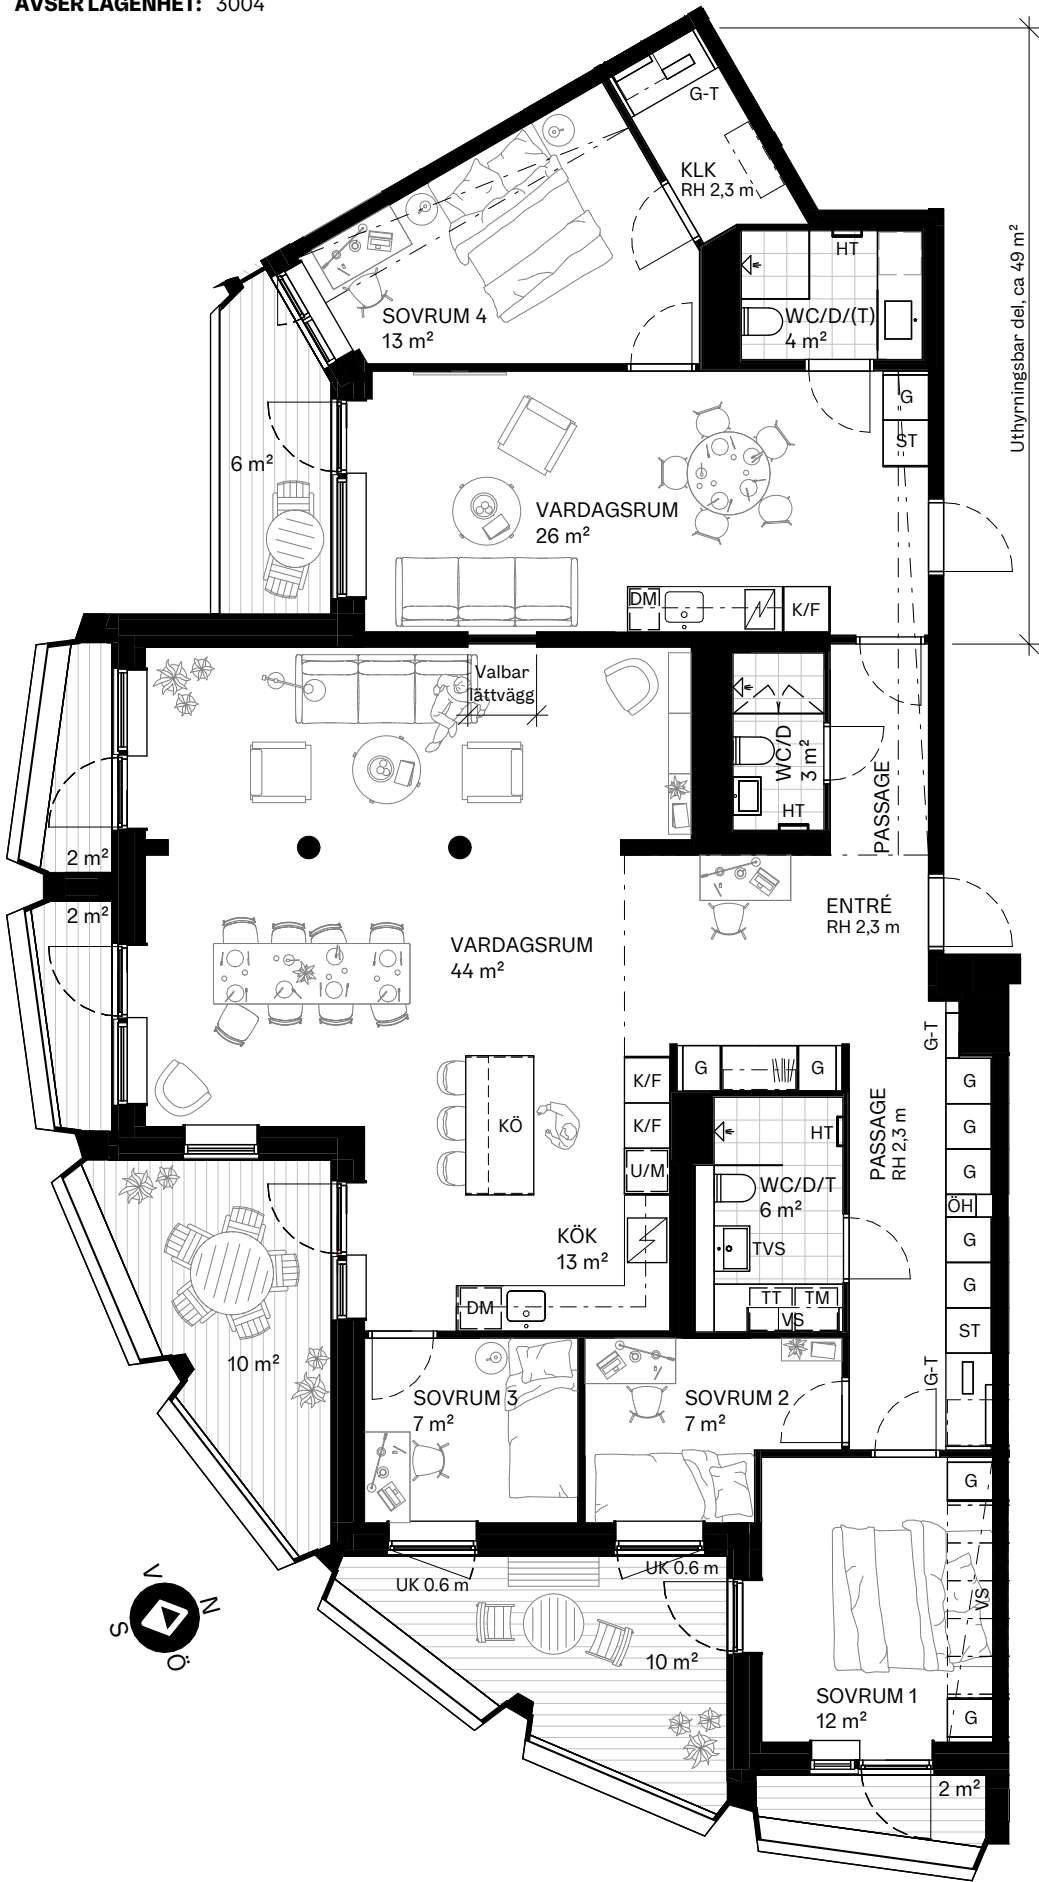




2025-10-17
Se symbolförteckning för fullständig information om bostaden. Med reservation för tryckfel och justeringar.

0 Skala 1:100 5m

6 RoK, 171 m²

BALKONGER: 6 st
AVSER LÄGENHET: 3005




I alla lägenheter med 6 rum och kök finns möjlighet att utforma en separat uthyrningsdel. För mer information kontakta mäklare.

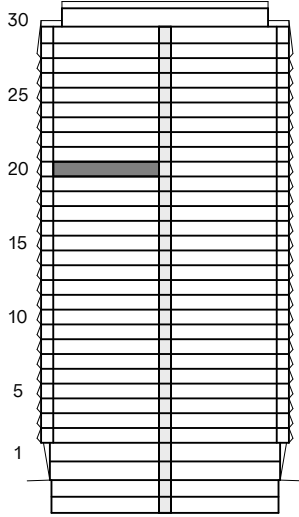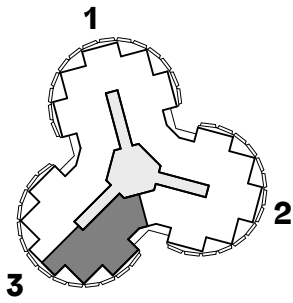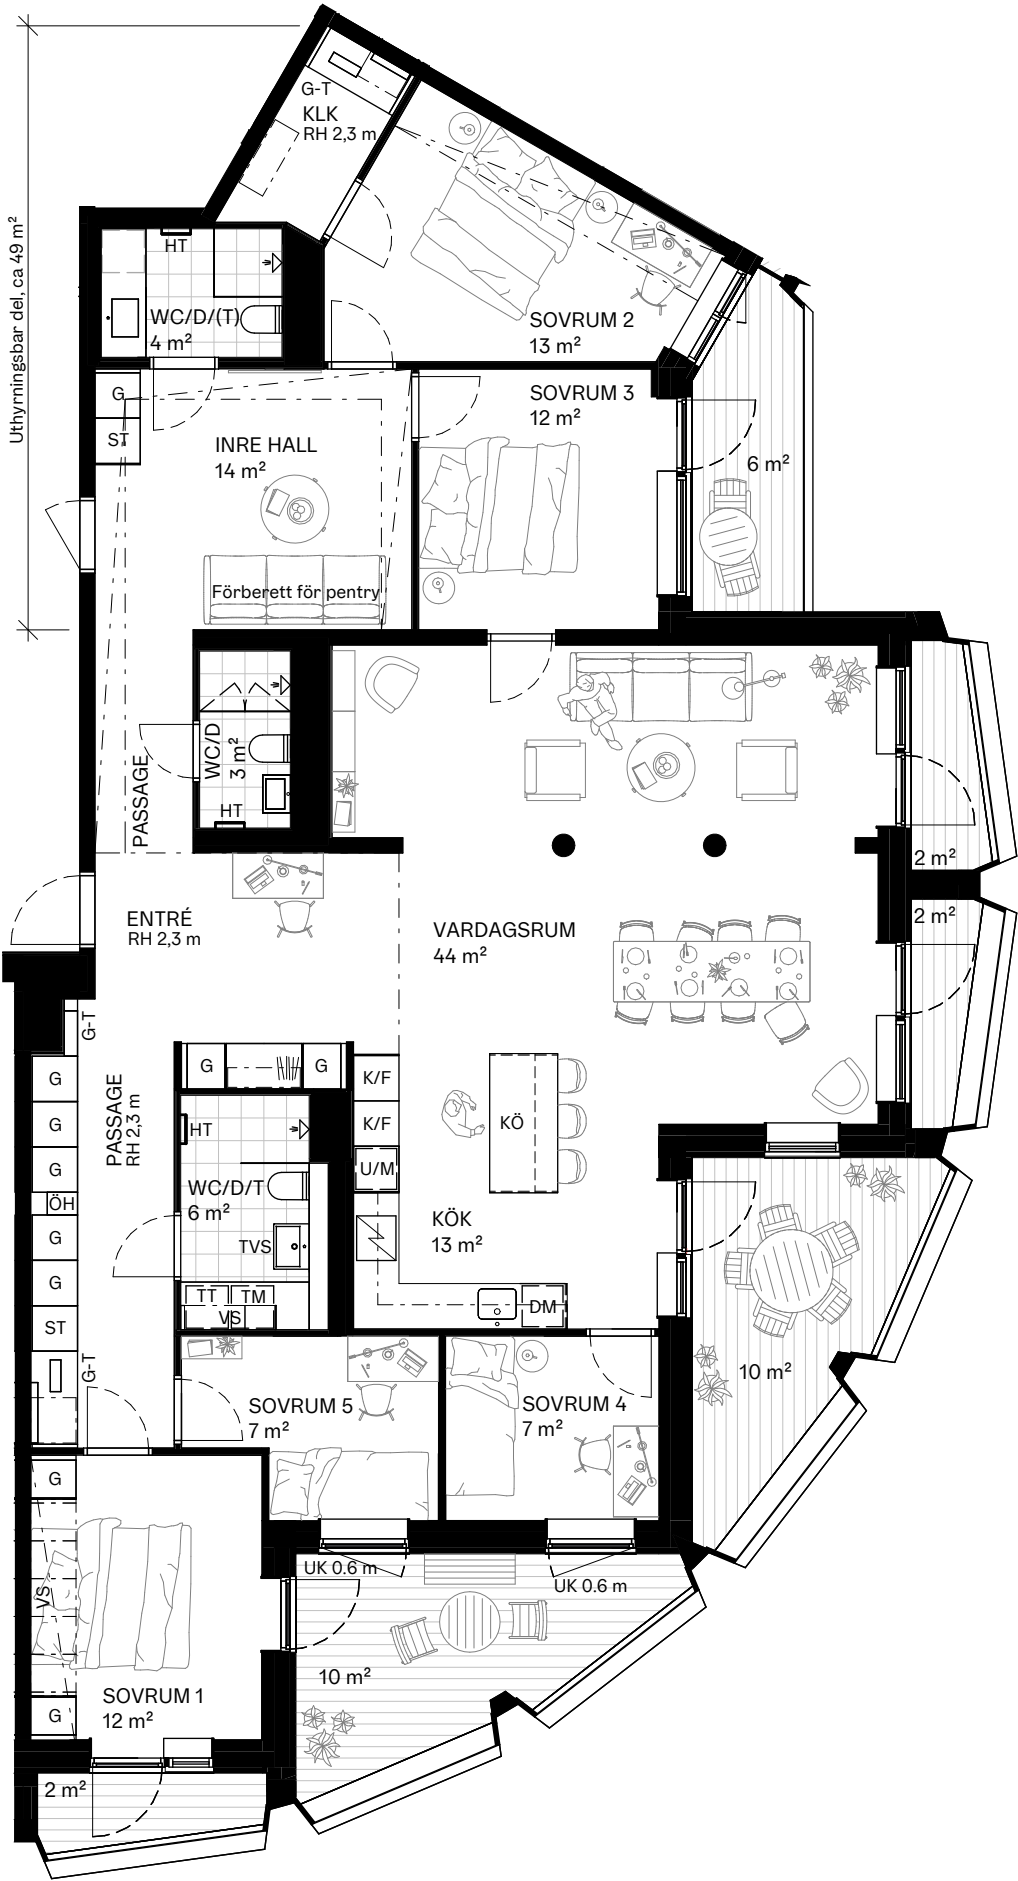

6 RoK, 171 m²

BALKONGER: 6 st
AVSER LÄGENHET: 3006

I alla lägenheter med 6 rum och kök finns möjlighet att utforma en separat uthyrningsdel. För mer information kontakta mäklare.

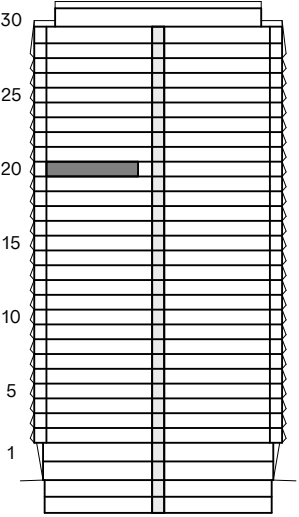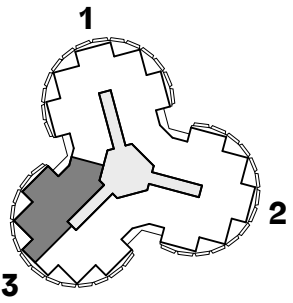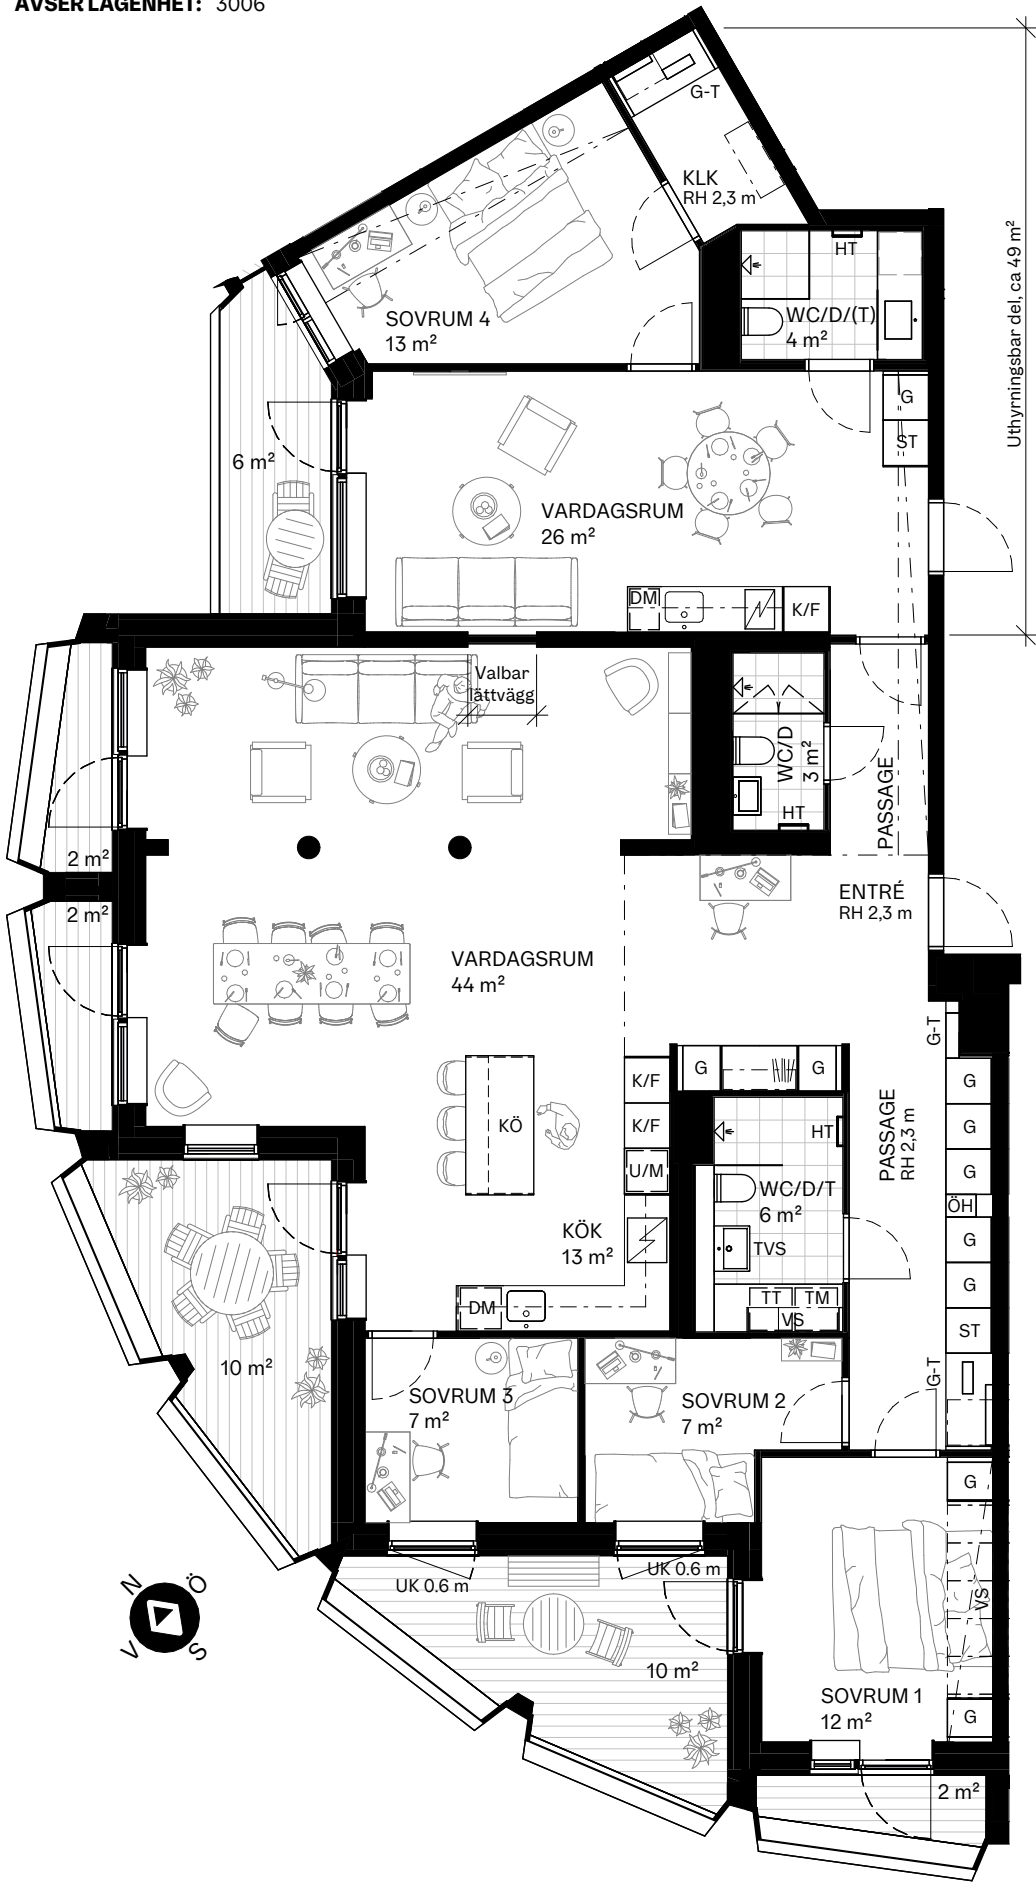



obos.se/stadsljus