



Lägenhet 2-1204, 2-1304, 2-1404

STORLEK 4 RoK, ca 87 kvm
PLACERING Trapphus 2, plan 2-4

- Gavelläge åt sydväst
- Rymligt kök med gott om plats för matsalsmöbler
- Dubbla våtutrymmen

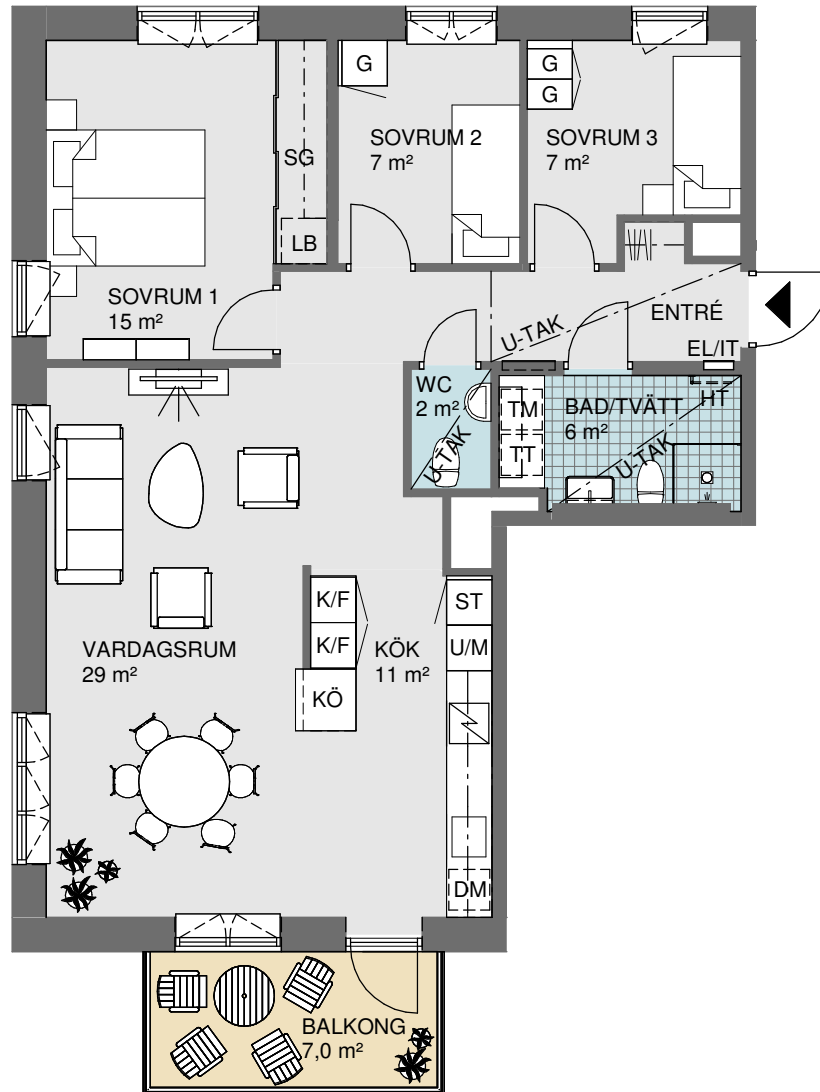

0 Skala 1:100 5 m

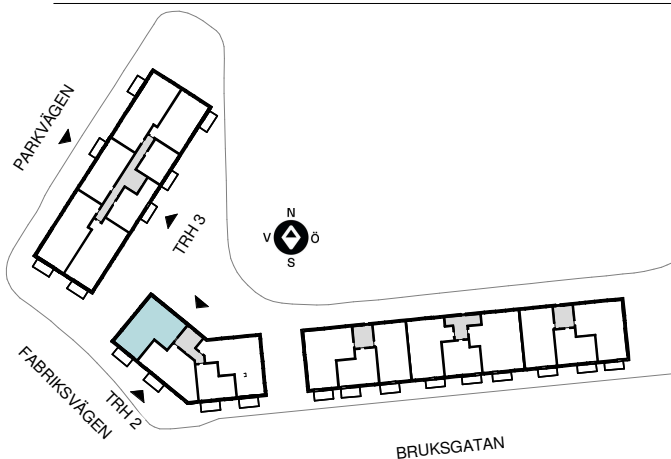

Symboler - se försätsblad

OBOS reserverar sig för eventuella tryckfel och förbehåller sig rätten till ändringar.

