

Brf Aroma i Träkvista


LÄGENHET: 2-0901, 4-0901

STORLEK: 2 RoK ca 62 m²

FÖRRÅD: 3 m² Internt




- Hörnlägenhet med generösa sällskapsdelar
- Sovrum med förråd i anslutning
- Uteplats längs med hela bostaden

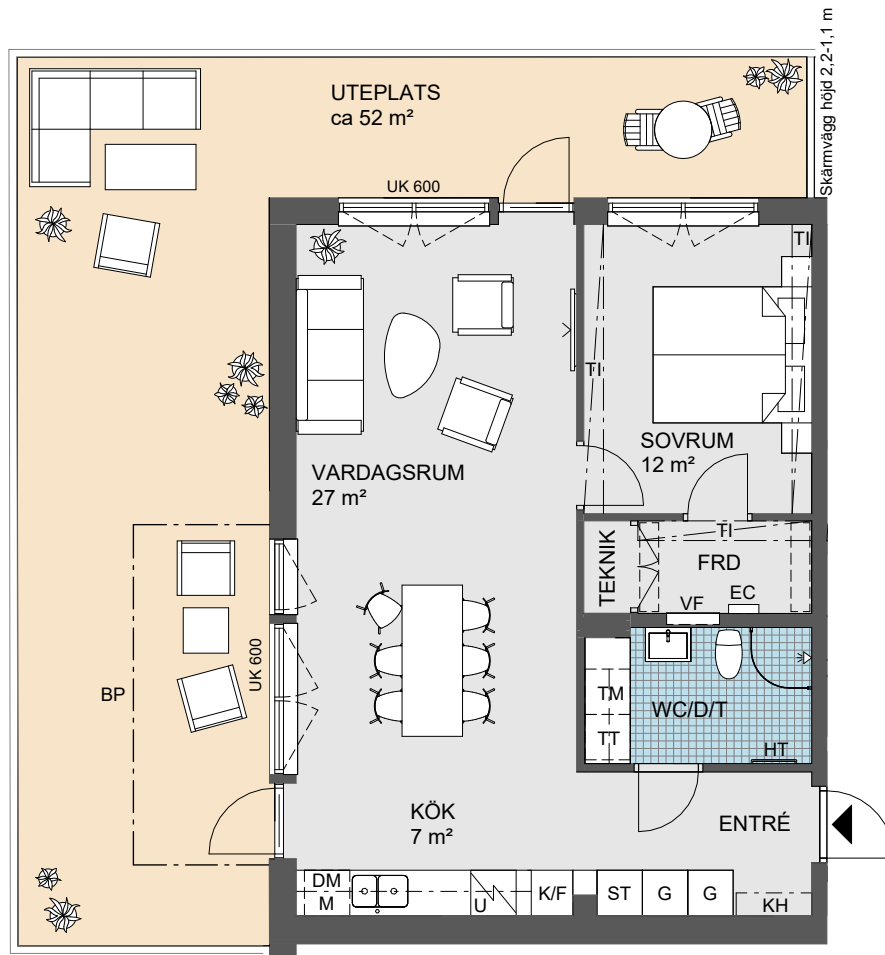

0 Skala 1:100 5m



Angivna ytor avser ungefärliga ytor avrundade till närmaste heltal i kvadratmeter.
 Generell rumshöjd 2,5 m. Sänkt rumshöjd med undertak 2,2m om inget annat anges.
 Underkantshöjd på fönster 0,7m om inget annat anges.
 Vid fönster förekommer radiatorer (redovisas ej).
 Rätt till eventuella ändringar förbehålles.

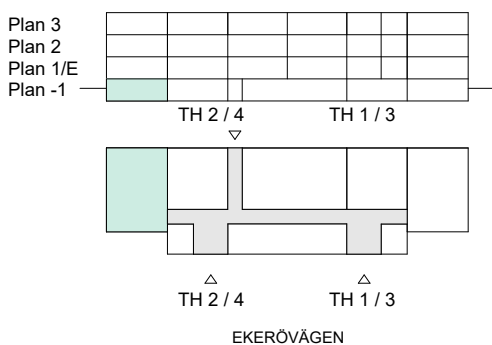

G Garderob	K/F Kombinerad kyl/frys	TM Tvättmaskin	TF Takfönster
KH Kapphylla	BK Bänkkyl	TT Torktumlare	TI Inklädnad i takvinkel
KL Klädstång	U/M Ugn/microvågsugn	KM Kombimaskin	VL Vindslucka
L Linneskåp	Sp Spishäll	HT Handdukstork	Ö Öppningsbart fönster
SG Skjutdörrsgarderob	SpU Spishäll med inbyggd ugn	WC Toalett	UK... Underkantshöjd på fönster
ST Städskåp	DM Diskmaskin	D Dusch/ Bad	BP Balkongplatta
ST Stådustrutning	M Microvågsugn	T Tvätt	EC Elcentral
FRD Förråd		VF Vattenfördelarskåp	RH Rumshöjd (anges i meter)
KLK Klädkammare			TEKNIK Lägenhetsaggregat