


ETAPP 1
ETAPP 2

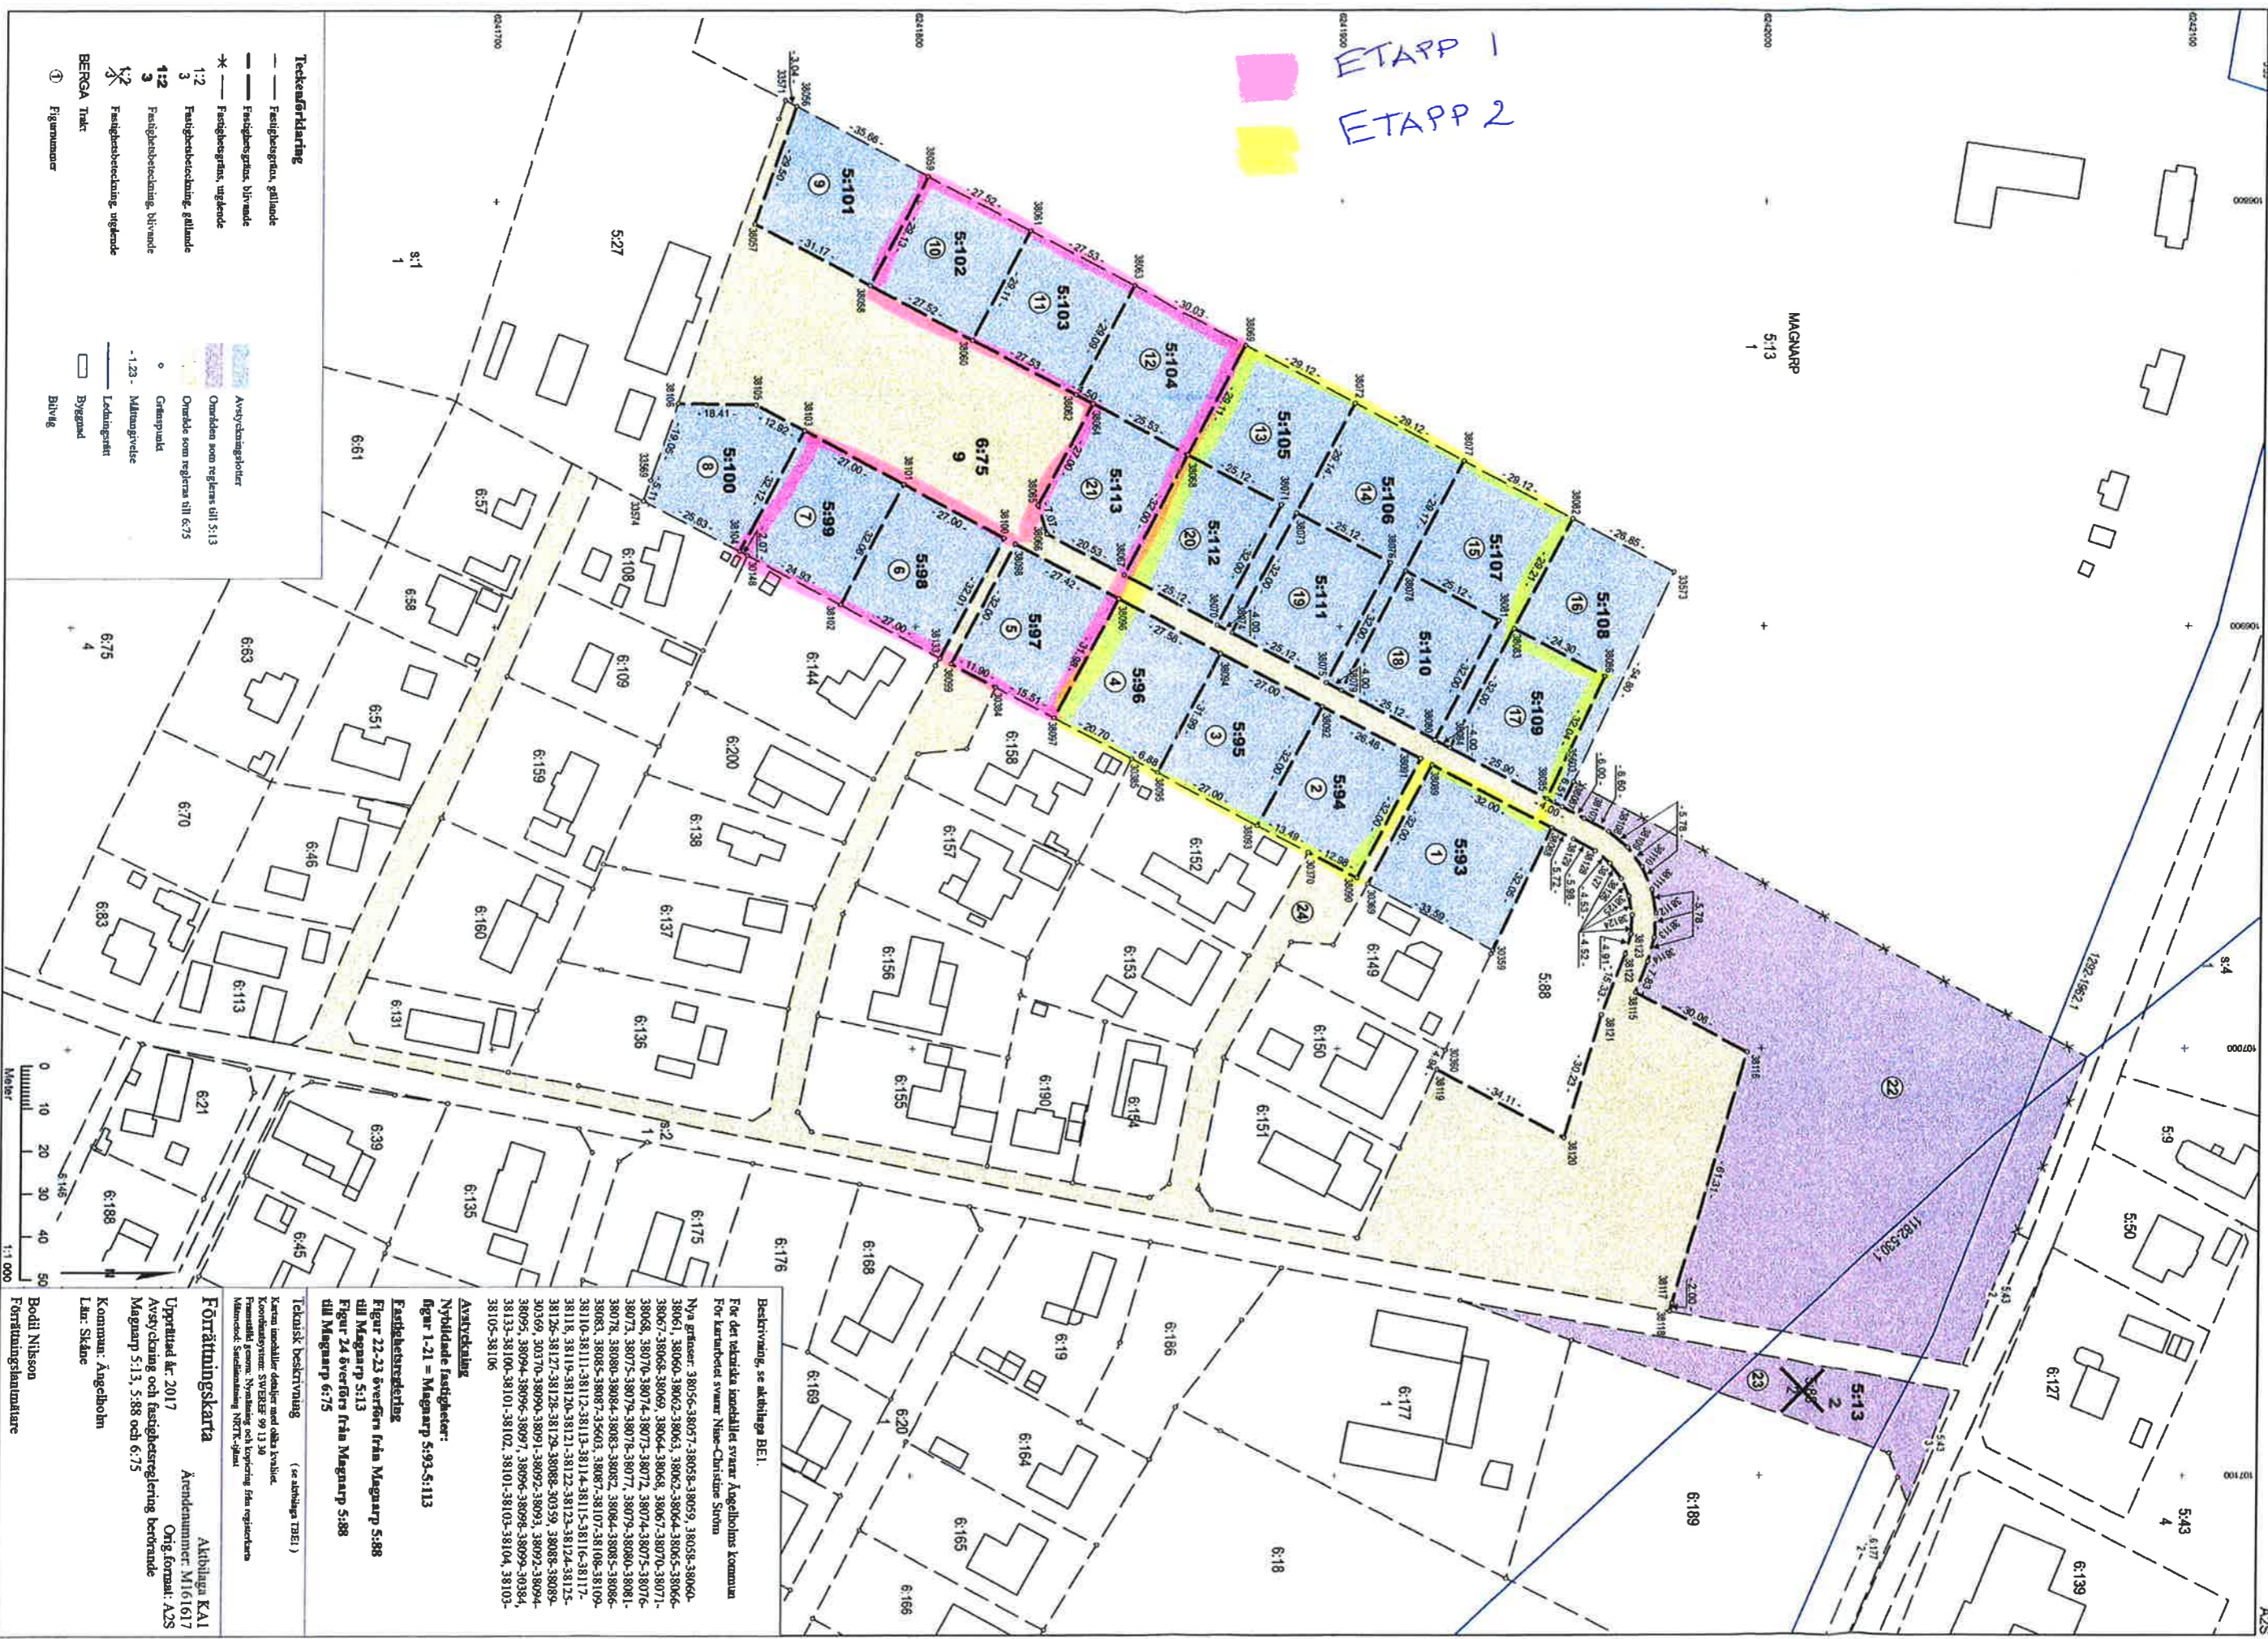

Teckenförklaring

- Fastighetsgrän, gällande
- Fastighetsgrän, utgående
- * — Fastighetsgrän, utgående
- 1:2 Fastighetsbeskrivning, gällande
- 3 Fastighetsbeskrivning, utgående
- 1/2 Fastighetsbeskrivning, utgående
- BERGA Trakt
- ① Figurnummer

Avstyckningsbilder

- Overdelen som regleras till 5:13
- Overdel som regleras till 6:75
- Gränspunkt
- 1.23. Måttangivelse
- Leckningsträtt
- Byggnad
- Bivägg



Beskrivning, se skiljebögen BE1.

För den tekniska handlingen svarar Angeholms kommun
 För karaktäret svarar Nisse-Christine Ström

Nya gränser: 38056-38057-38058-38059-38058-38060-38061-38060-38062-38063-38063-38064-38065-38066-38067-38068-38069-38064-38068-38067-38070-38071-38068-38070-38074-38073-38072-38072-38074-38075-38076-38073-38075-38079-38078-38077-38079-38080-38081-38078-38080-38084-38083-38082-38084-38085-38086-38083-38085-38087-38087-38107-38108-38109-38110-38111-38112-38113-38114-38115-38116-38117-38118-38119-38120-38121-38122-38123-38124-38125-38126-38127-38128-38128-38128-38088-38039-38088-38090-38090-38090-38091-38092-38093-38092-38094-38095-38094-38096-38097-38096-38099-38099-38084-38133-38100-38101-38102-38101-38103-38104-38103-38105-38106

Avstyckningar

Nybildade fastigheter:
 figur 1-21 = Magarp 5:93-5:113

Fastighetsbeskrifning:
 Figur 22-23 överförs från Magarp 5:88 till Magarp 5:13
 Figur 24 överförs från Magarp 5:88 till Magarp 6:75

Teknisk beskrivning (se avstyckningsbilder)

Karen innehåller delar med olika tycker.
 Koordinatavsnitt: SVEDER 99 13 30
 Färdplanering: Planering och kopiering från registerkarta
 Mätmetod: Satellitmätning NRTK-sätt

Förämningskarta

Upprättad år 2017
 Ärendenummer: M161617
 Örg förvalt: ACS
 Avstyckning och fastighetsreglering berörande
 Magarp 5:13, 5:88 och 6:75

Kommun: Ängeholm
 Län: Skåne

Bodil Nilsson
 Förfrågningshandläggare