

NYBYGGNADSKARTA över

FASTARP 3:202

VARBERGS KOMMUN

Stadsbyggnadskontoret
2020-05-05

Ulrika Ljungberg

Mätning JW

Granskad CE

Skala 1:500

Dnr NB2020-92 SBK2020-744

Adress Värabjärsvägen 37

Areal 653 m²

Planförhållanden

Detaljplan 2016-04-18 T96

Fastighetsbildning

Avstyckning 2016-07-18

Belastande servitut:

inga

Anm.


Byggfix =

X 6324827,155 Y 175360,324

Z 23,106 spik i asfalt

Koordinatsystem i höjd RH 2000 Koordinatsystem i plan SWEREF 99 12 00

Kartan gäller i två år från ovan angivet datum och får endast användas en gång

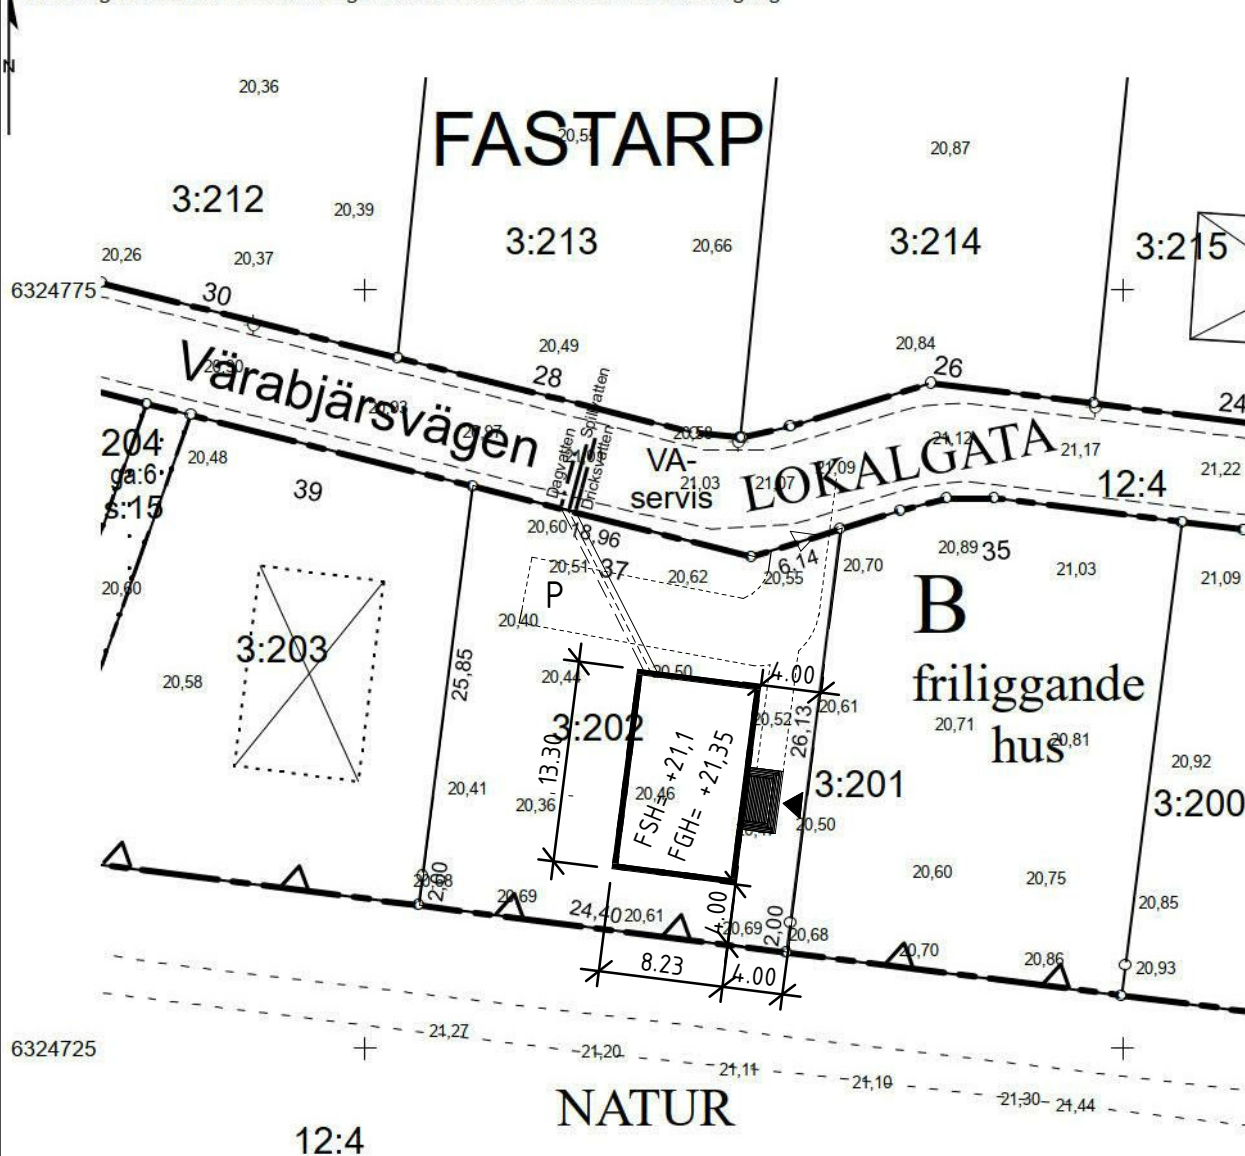

RITN. NR. 05 -612127-01- OBOS MARK AB
SITUATIONSPLAN UPPRÄTTAD AV SMÅLANDSVILLAN
-2021-12-15- SERIII
-2022-01-24- REV.A ÄNDRAD PLACERING - AGN

0 5 10 Meter



VIVABS UPPGIFTER

Datum
2020-04-15

Sign
MD

0.00

Avvägd
markhöjd

0.00

Projekterade
gatu höjder

Servitutsledningar för vatten och avlopp

Förbindelsepunkt (Fp) avser projekterade eller befintliga ledningar	Beskr enl pkt	Nivå på vattengång vid fp	Uppdämningsnivå vid fp	Servisledningens dimension
Spillvatten	1			
Dagvatten och dränering	1			
Dricksvatten	1			

Beskrivning av va-tekniska uppgifter

1. Befintlig servis förväntas nyttjas

För vidare samråd kontakta
marknadsingenjören tel: 0757 27 40 08