


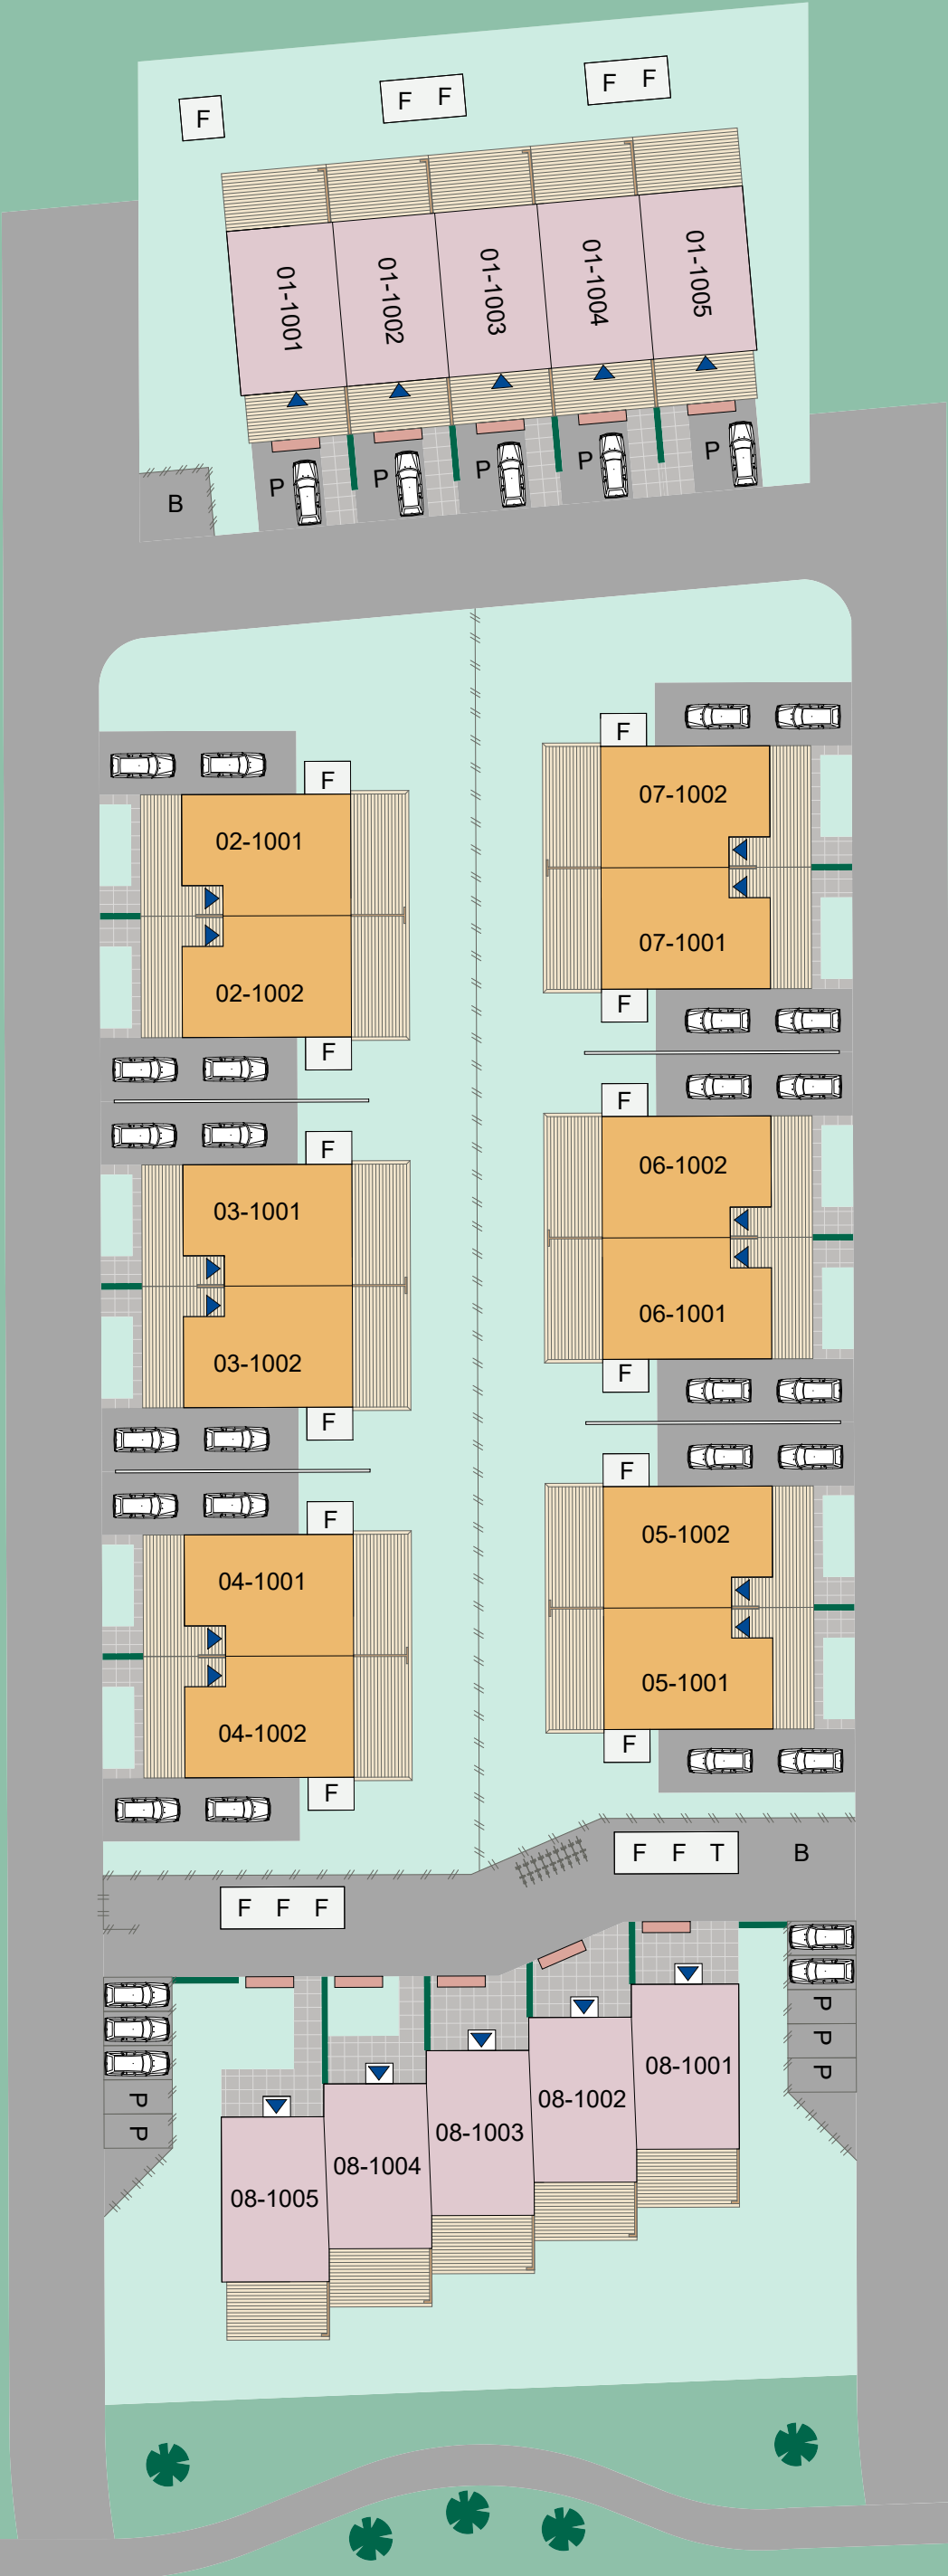

01

Husnummer

Radhus 82 kvm

Parhus 91 kvm

Entré

F

Förråd

Häck

Gräs

Trädäck

Plank

Planteringsyta

///

Staket

Markbetongplattor

Bilväg / Asfalt

Slänt

B

Brevlådor

T

Teknikhus

P

Parkeringsplats

Basicmur

N
V
S
Ö

