


4 rok, 99 m²

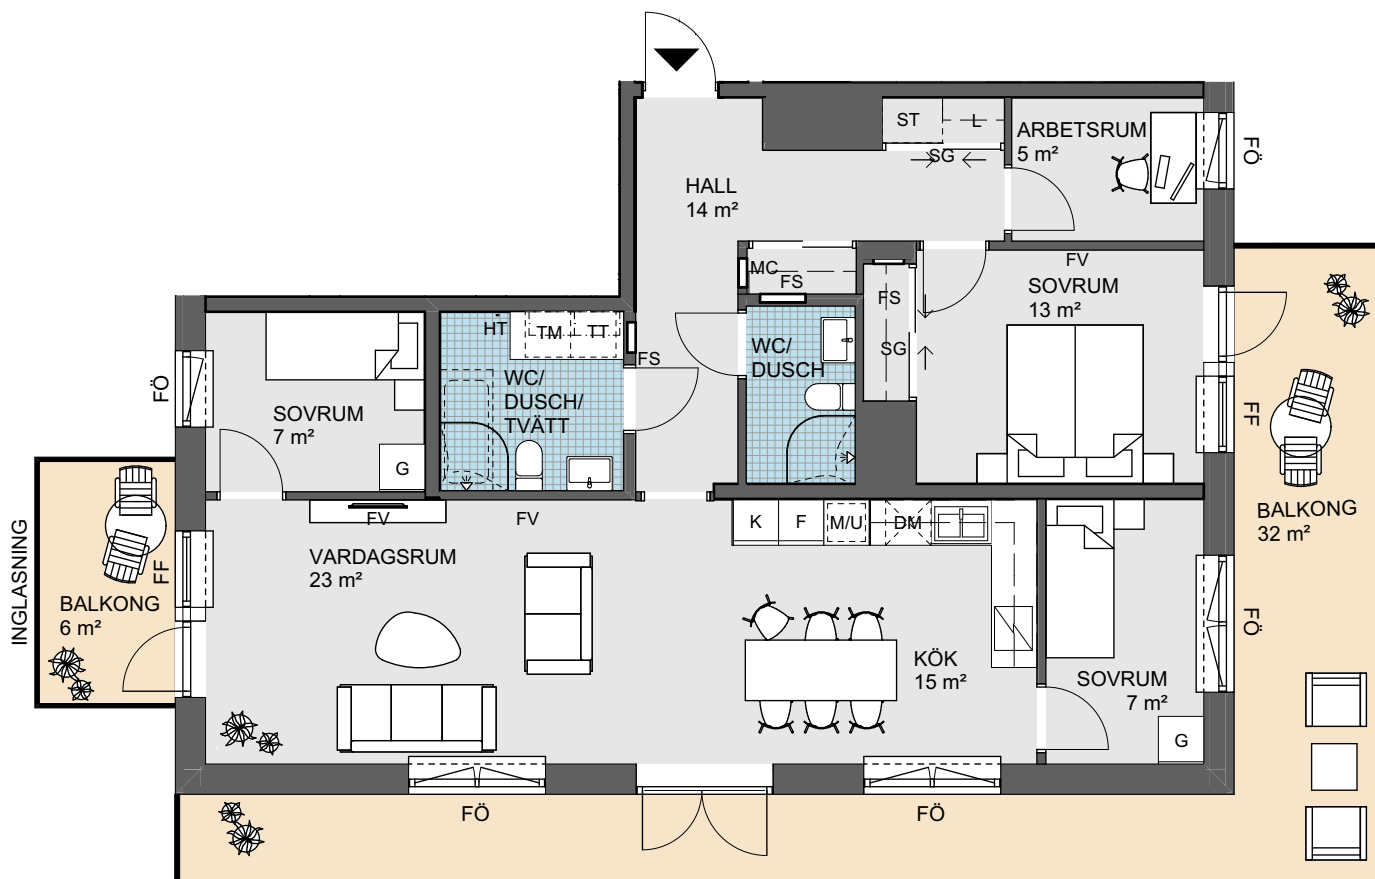

LÄGENHET 1-1402, 1-1502, 1-1602, 1-1702, 1-1802
 PLACERING Hus 1, Plan 14-18

Förråd, ca 4 m² extern



0 Skala 1:100 5m

Angivna ytor avser ungefärliga ytor avrundade till närmaste heltal i kvadratmeter. Generell rumshöjd 2,5 m. Underkantshöjd på fönster 0,6 m om inget annat anges. Vid fönster förekommer radiatorer (redovisas ej). Rätt till eventuella ändringar förbehålles.

