RIT.NR06
113500-01 OBOS MARK AB FK MH LINKÖPING
SDT.PLAN UPPRÄTTAD AV MYRESJÖHUS
2024-06-03/ J. SVÄRD

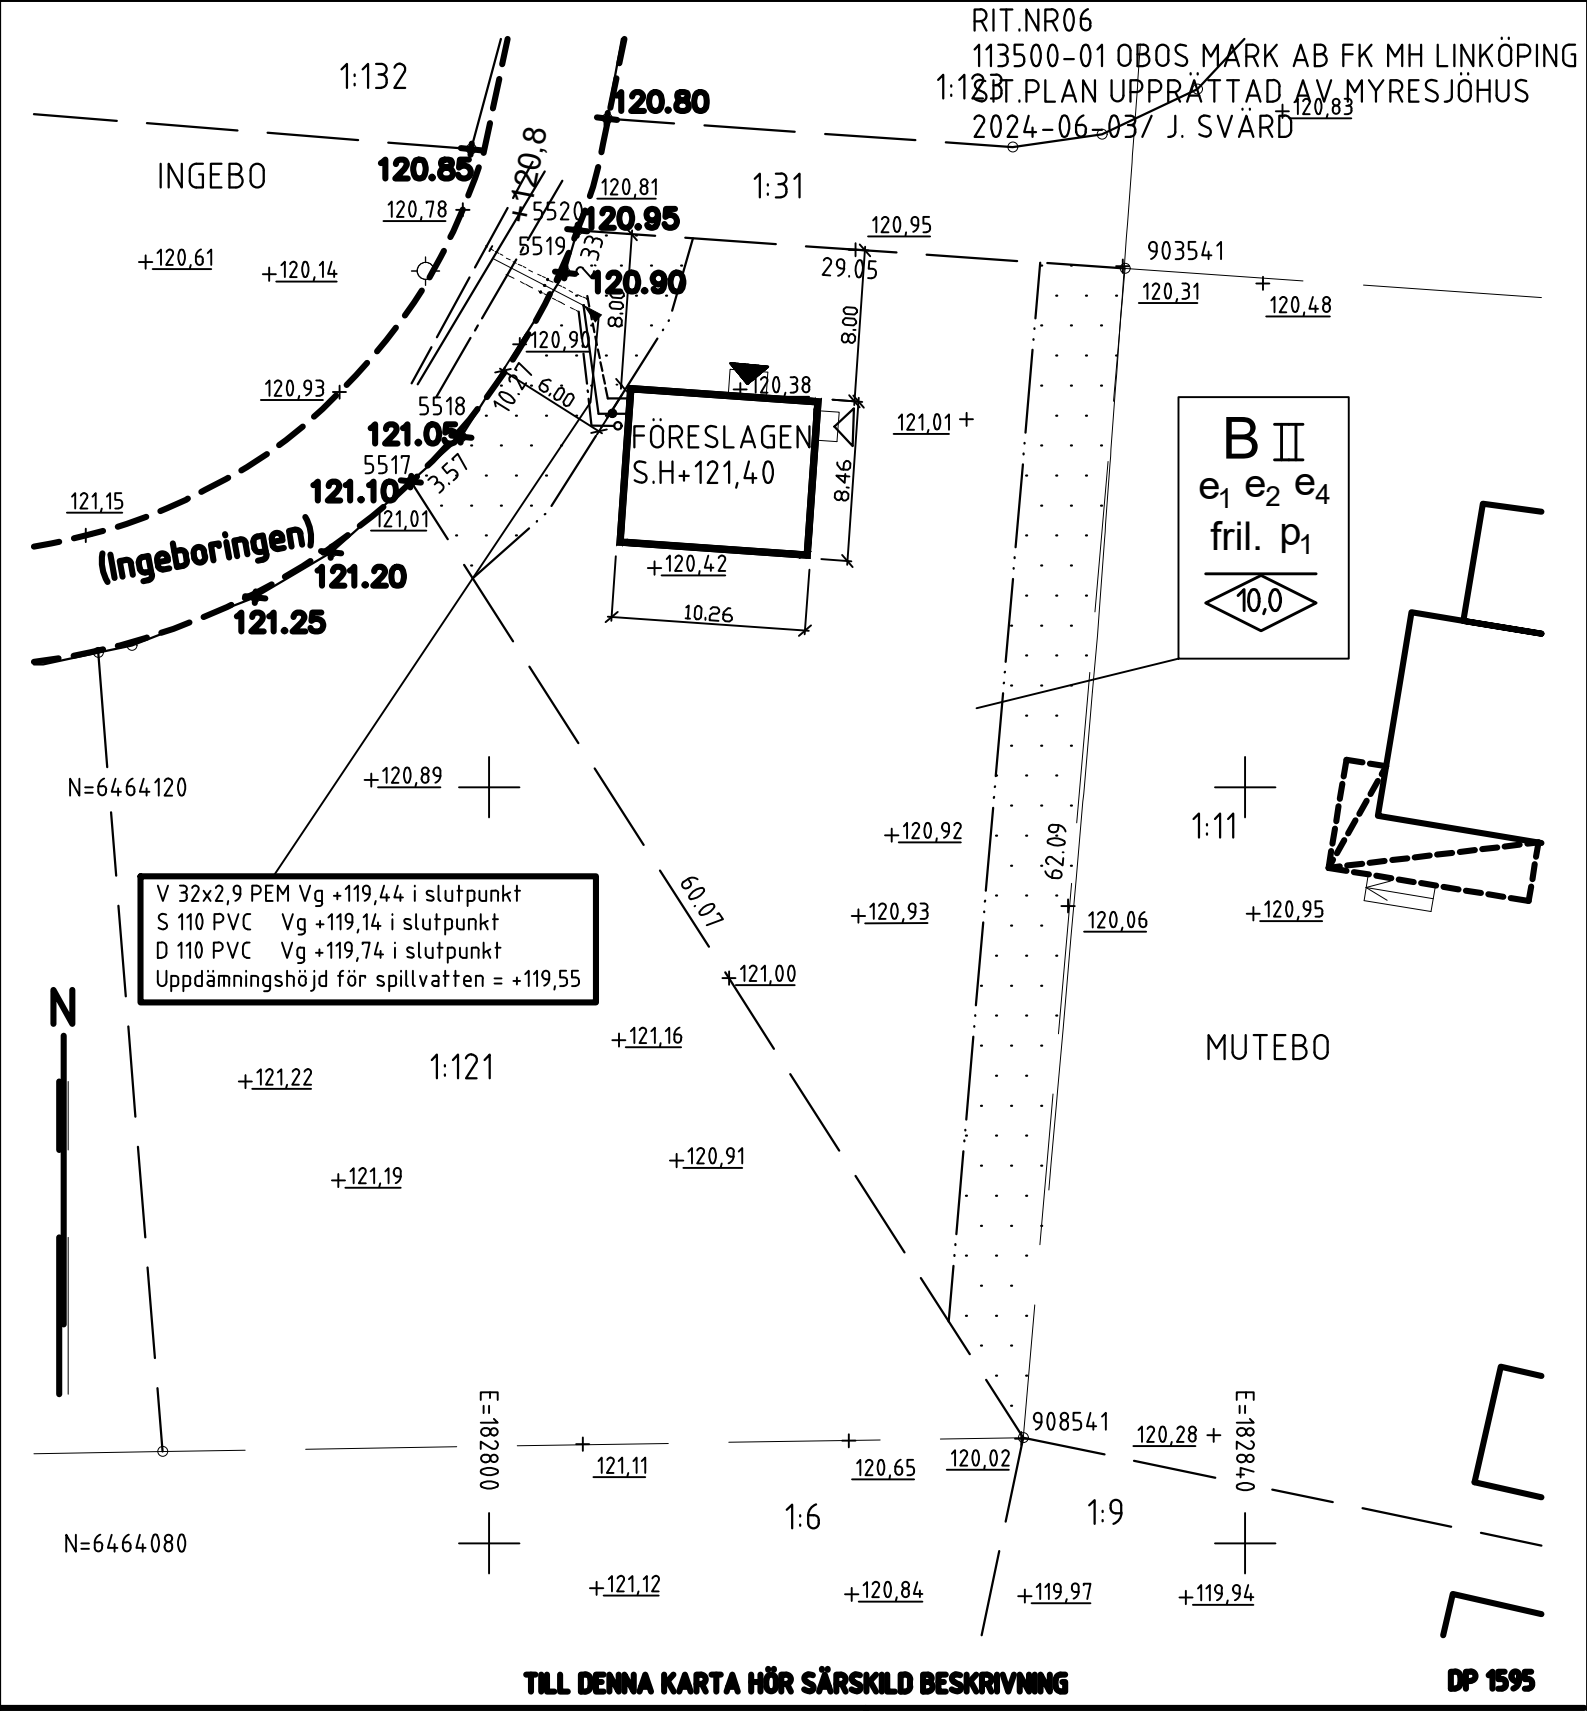

V 32x2,9 PEM Vg +119,44 i slutpunkt
S 110 PVC Vg +119,14 i slutpunkt
D 110 PVC Vg +119,74 i slutpunkt
Uppdämningshöjd för spillvatten = +119,55

TILL DENNA KARTA HÖR SÄRSKILD BESKRIVNING

DP 1595

AREA: 1329 kvm

- = **Vatten**
- = **Spillvatten**
- = **Dagvatten**
- = **Elkabel, kabelstråk, opto**
- = **Belysningsstolpe**
- + 0.00 = **Avvägd höjd (211029)**
- +0.00 = **Projekterad höjd**

Skala 1:400

10 5 0 10 20M

NYBYGGNADSKARTA över
INGEBO 1:122
i Linköpings kommun

Upprättad 2021-11-25

Kartingenjör

Koordinatsystem	Höjdsystem		Mätning	Dnr
SWEREF99 15 00	RH2000	A4S	ME	N279/21.12