


BERGA

Planbestämmelser: se i kartan

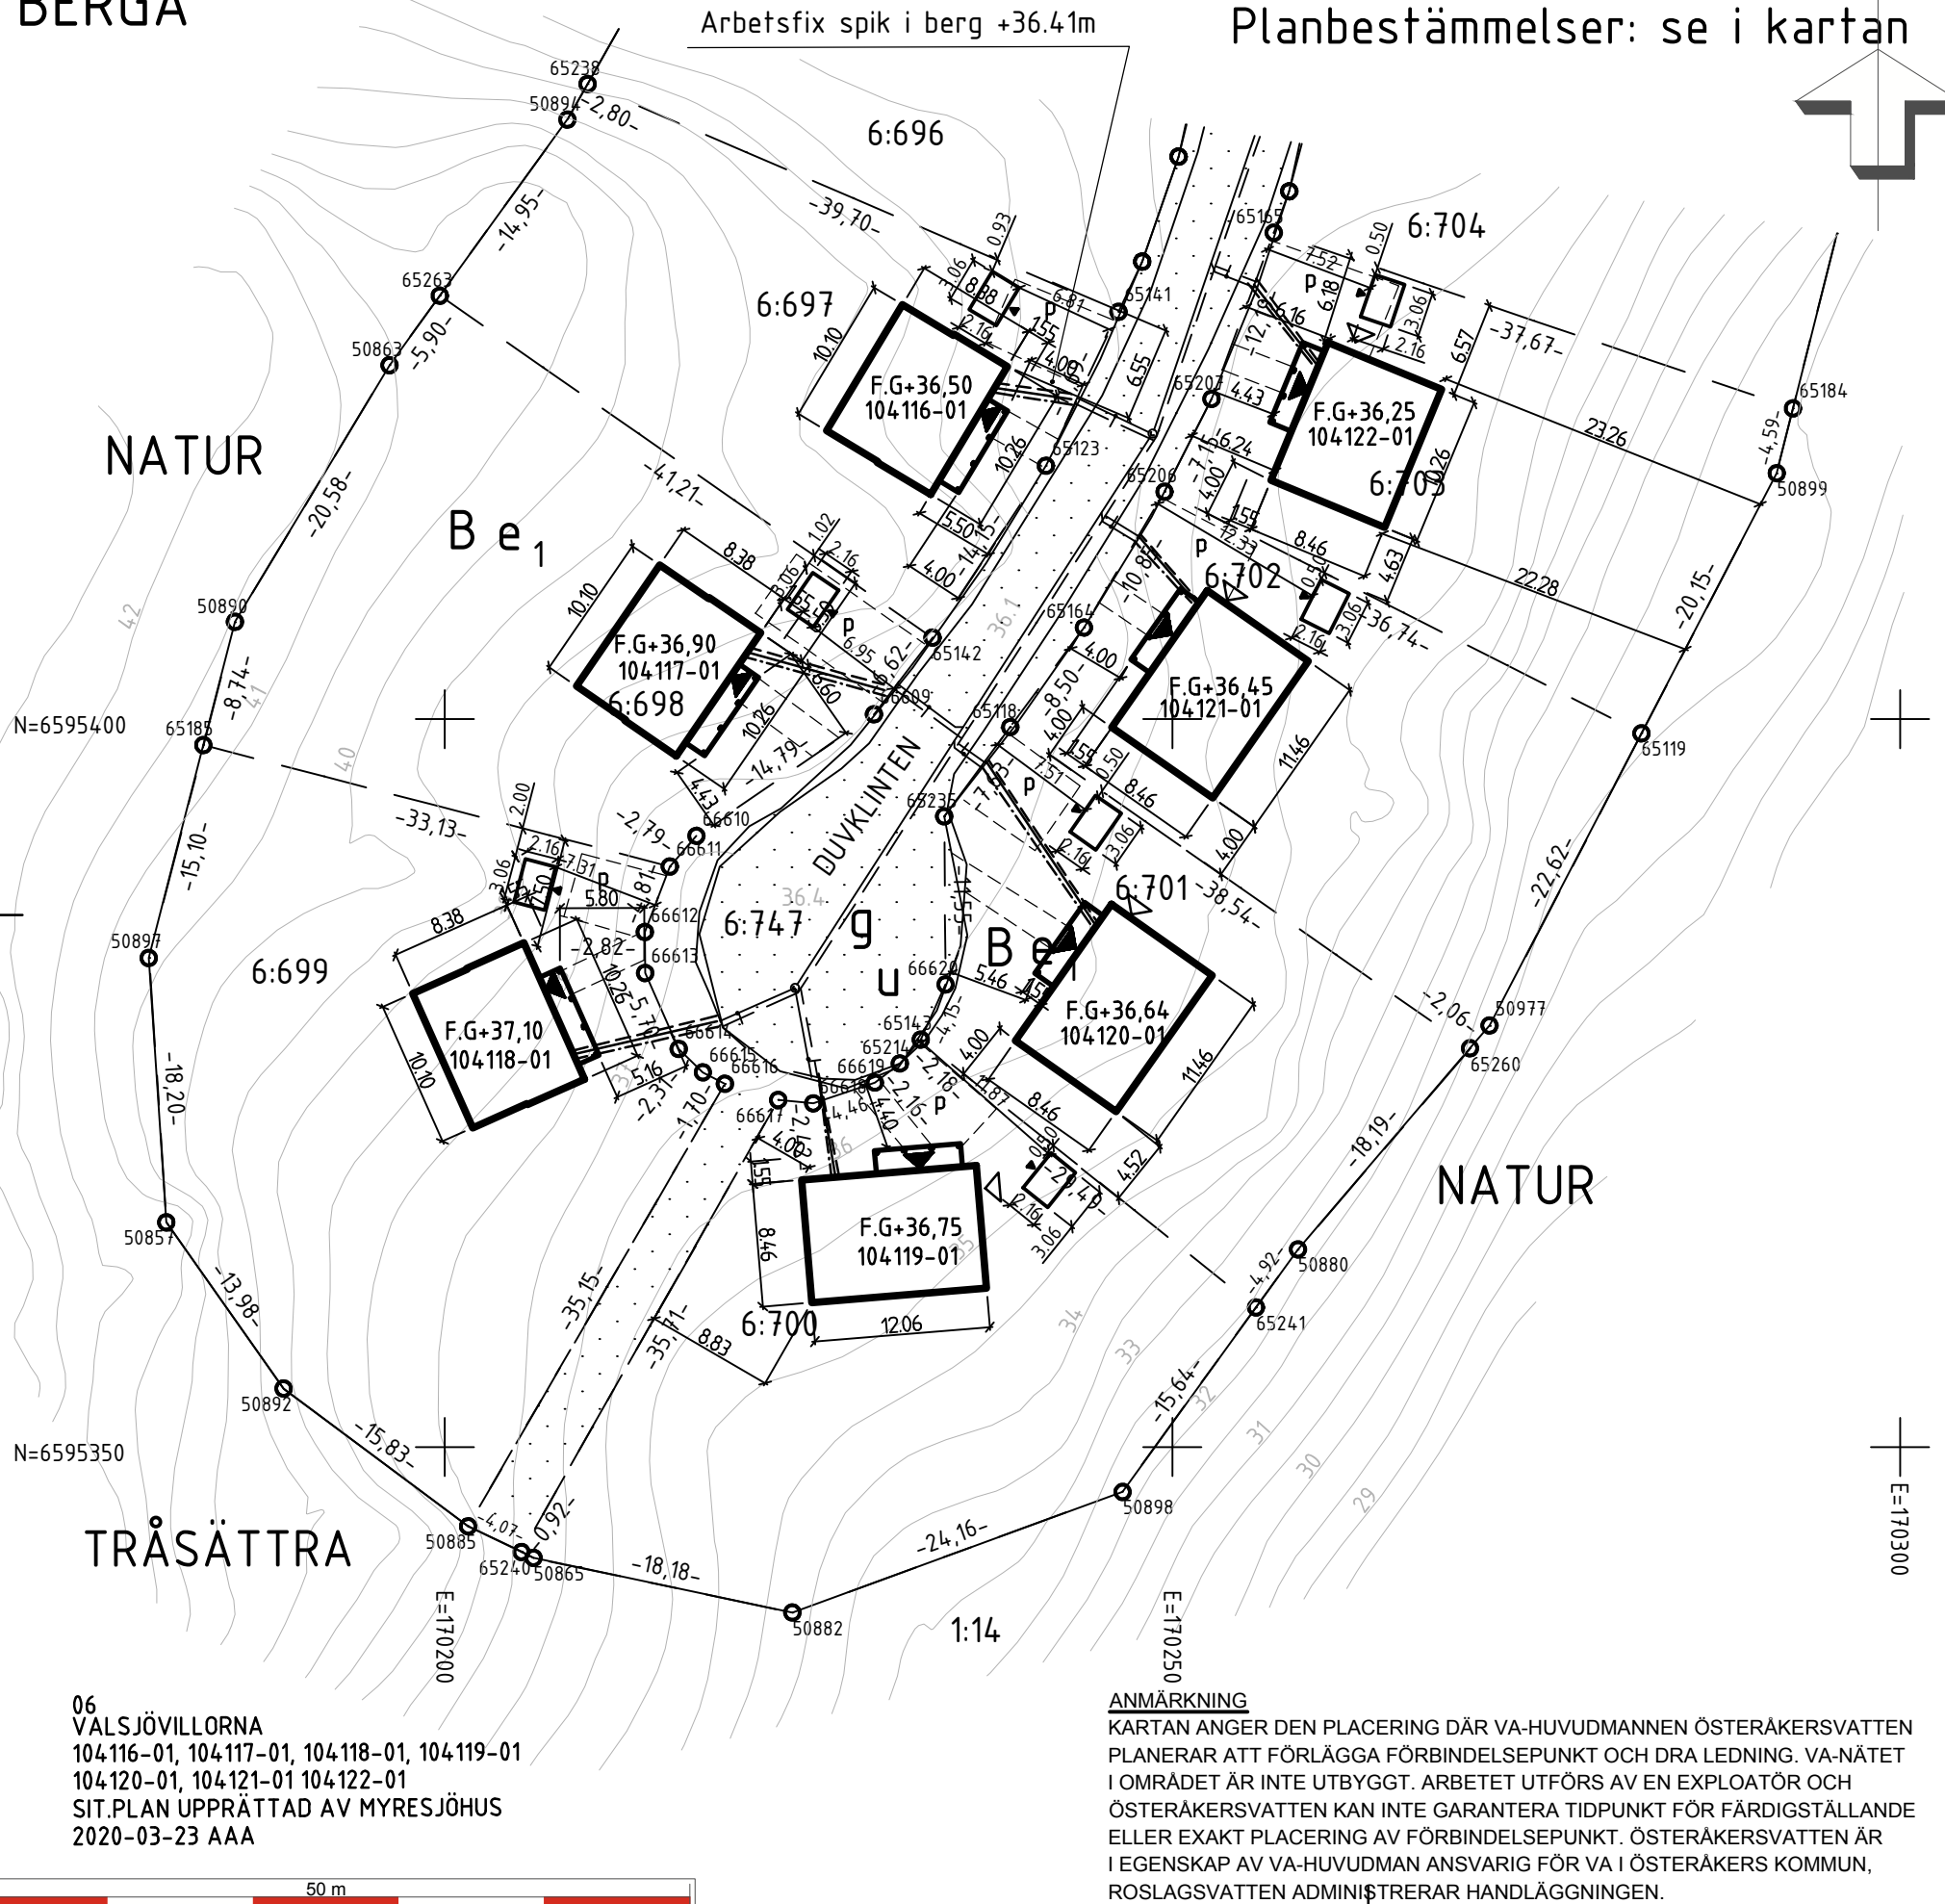

06
VALSJÖVILLORNA
104116-01, 104117-01, 104118-01, 104119-01
104120-01, 104121-01, 104122-01
SIT.PLAN UPPRÄTTAD AV MYRESJÖHUS
2020-03-23 AAA

ANMÄRKNING
KARTAN ANGER DEN PLACERING DÄR VA-HUVUDMANNEN ÖSTERÅKERSVATTEN PLANERAR ATT FÖRLÄGGA FÖRBINDELSEPUNKT OCH DRA LEDNING. VA-NÄTET I OMRÅDET ÄR INTE UTBYGGT. ARBETET UTFÖRS AV EN EXPLOATÖR OCH ÖSTERÅKERSVATTEN KAN INTE GARANTERA TIDPUNKT FÖR FÄRDIGSTÄLLANDE ELLER EXAKT PLACERING AV FÖRBINDELSEPUNKT. ÖSTERÅKERSVATTEN ÄR I EGENSKAP AV VA-HUVUDMAN ANSVARIG FÖR VA I ÖSTERÅKERS KOMMUN, ROSLAGSVATTEN ADMINISTRERAR HANDLÄGGNINGEN.

Samhällsbyggnadsförvaltningen
Kart- och mätenheten

**NYBYGGNADSKARTA över
Berga 6:697-703**

Landareal: se bilaga m²
Vattenareal: - m²
Adress: se bilaga
Originalformat: A3
Skala: 1:500

Detaljplan
Nummer: 476 Laga kraft: 2014-10-25

Koordinatsystem
Plan: SWEREF 99 18 00 Höjd: RH2000

Nybyggnadskarta sammanställd
Datum: 2019-10-31 Monica Theander
Granskad av: TL Fältkontroll av: ML

Va-ledningar inlagda av Roslagsvatten AB
Datum: 2019-10-25 Av: Pauline Sandberg

Redovisning av rättigheter kan vara ofullständig.
Före schaktning bör kontakt tas med www.ledningskollen.se för ledningsanvisning av underjordiska ledningar (till exempel: el, tele, kabeltv, fiberkabel, fjärrvärme och VA)

Koordinatlista, Roslagsvattens beskrivning, teckenförklaringar mm redovisas i bilagor.

Övrigt:

Situationsplan upprättad:
Ort:..... Datum:.....
Av:

Revidering nybyggnadskarta

Bet.	Ant	Ändring avser	Sign:	Datum:
A	-	Förrädsbyggnader tillagda	HJ	2020-05-19

Nybyggnadskarta nummer: 3330