



Lägenhet 3-1001

STORLEK 1 RoK, ca 35 kvm, 3 kvm BIA
PLACERING Trapphus 3, plan 0

- Gott om förvaring
- Separat sovdel
- Uteplats om ca 14,5 kvm i sydväst

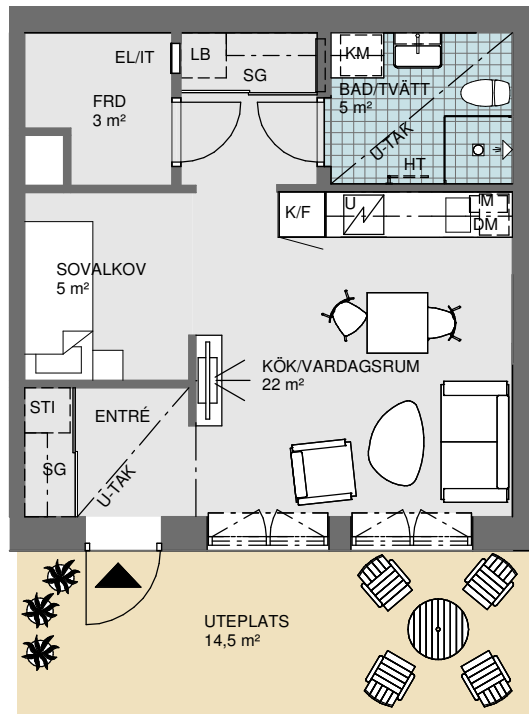

0 Skala 1:100 5 m

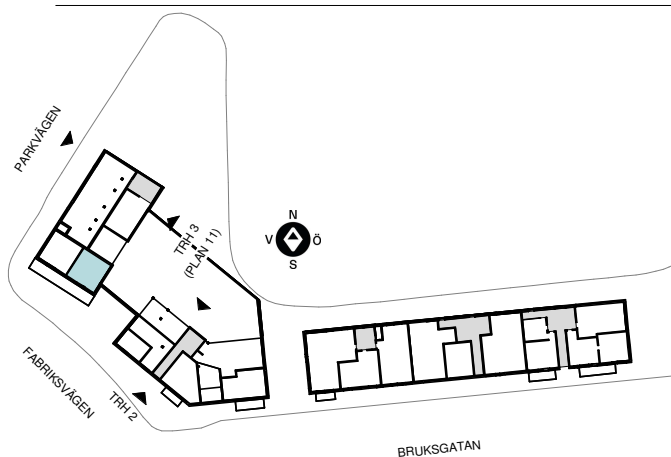

Symboler - se försättsblad

OBOS reserverar sig för eventuella tryckfel och förbehåller sig rätten till ändringar.

