




Lägenhet 07 & 11

STORLEK 5 ROK, 132kvm
PLACERING BYGGNAD A & B

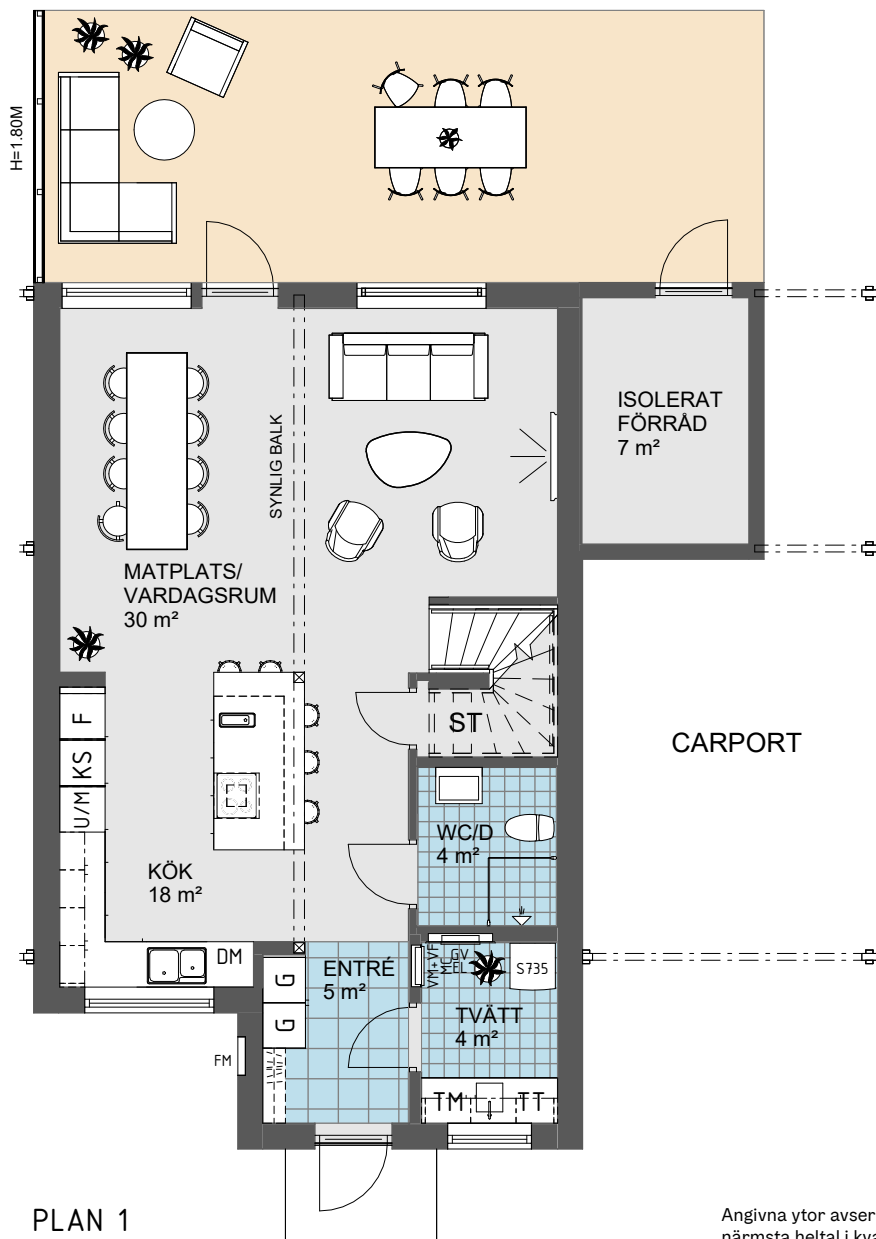

0 Skala 1:100 5 m


Angivna ytor avser ungefärliga ytor avrundade till närmsta heltal i kvadratmeter.
 Generell rumshöjd 2.5m om inget annat anges.
 Överkantshöjd på fönster och dörrar 2.1m om inget annat anges.
 Rätt till eventuella ändringar förbehålles.

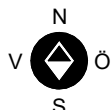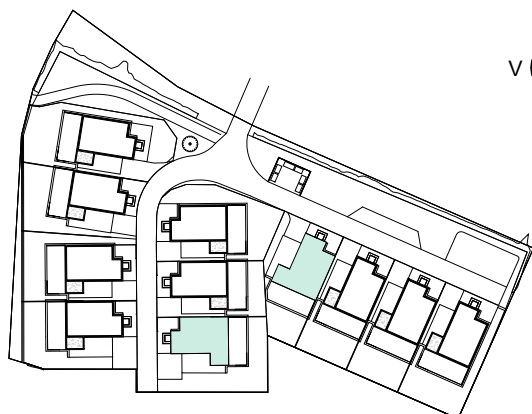

	KAPPHYLLA		TL INVÄNDIG TAKLUCKA
	DM DISKMASKIN		U/M UGN/MICRO I HÖGSKÅP
	K/S KYL/SVAL		F FRYS
	SPIS		ST STÄDSKÅP
	TM TVÄTTMASKIN		TT TORKTUMLARE
	FVP VÄRMEPUMP		
	G GARDEROB		

Lägenhet 07 & 11



STORLEK 5 ROK, 132kvm
PLACERING BYGGNAD A & B

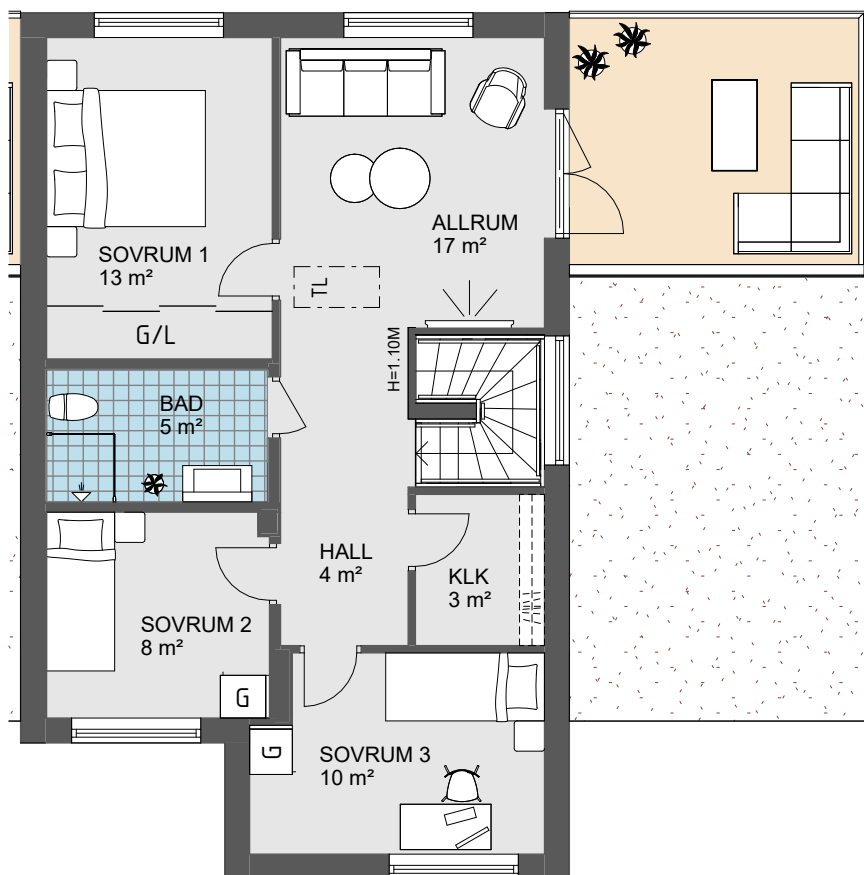

PLAN 2

0 Skala 1:100 5 m

Angivna ytor avser ungefärliga ytor avrundade till närmsta heltal i kvadratmeter.
 Generell rumshöjd 2.5m om inget annat anges.
 Överkantshöjd på fönster och dörrar 2.1m om inget annat anges.
 Rätt till eventuella ändringar förbehålles.

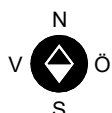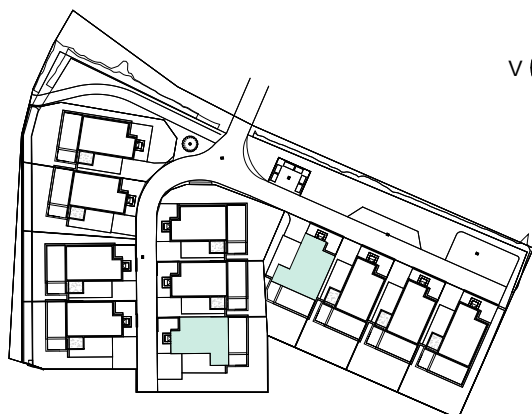

	KAPPHYLLA		INVÄNDIG TAKLUCKA
	DISKMASKIN		UGN/MICRO I HÖGSKÅP
	KYL/SVAL		FRYS
	SPIS		STÄDSKÅP
	TVÄTTMASKIN		TORKTUMLARE
	VÄRMEPUMP		
	GARDEROB		