


Bostad 09


STORLEK 3rok, 77kvm
PLACERING BYGGNAD C

- Förråd anslutet till altan ca 4kvm

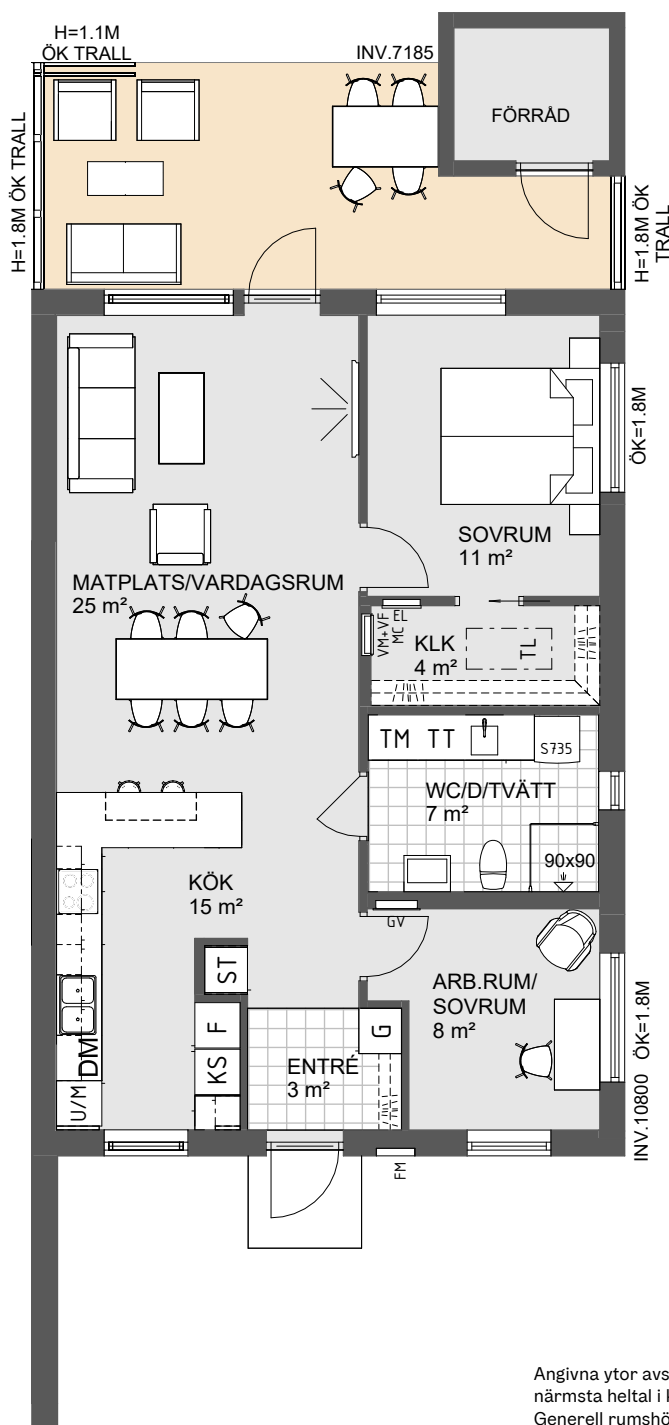

0 Skala 1:100 5 m

Angivna ytor avser ungefärliga ytor avrundade till närmsta heltal i kvadratmeter.
Generell rumshöjd 2.5m om inget annat anges.
Överkantshöjd på fönster och dörrar 2.1m om inget annat anges.
Rätt till eventuella ändringar förbehålles.

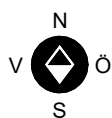

KAPPHYLLA	TL	INVÄNDIG TAKLUCKA
DM	U/M	UGN/MICRO I HÖGSKÅP
K/S	F	FRYS
HÄLL	ST	STÄDSKÅP
TM	TT	TORKTUMLARE
FVP		
G		