



Adress: -

Fastigheten bildad:

Areal: 910 m²

Kartbeteckningar

- Gränspunkt
- Fastighetsgräns
- - Trakt/kvarterstraktgräns
- ⊕ Belysningsstolpe
- ⊠ Bostad, husliv
- ⊠ Bostad, tak
- ▭ Uthus, husliv
- ▭ Uthus, tak
- ▭ Skärmtak

0.0 Höjdpunkt, Fotogrammetrisk
 +0.00 Markhöjd fältmätt

Arbetsfix

| Punkt nr/placering | Nivå | Anmärkning |
|--------------------|-------|------------|
| Överkant elskåp | +9,75 | |

Ledningsuppgifter

| Typ | DIM | NIVÅ | DÄMN NIVÅ |
|-----------------|--------|-------|-----------|
| V=Vatten | 32 PE | | |
| S=Spillvatten | 110 PP | +7,46 | +7,96 |
| D=Dagvatten xx) | 160 PP | +8,28 | +8,80 |


x) Se anslutningsregler 1997
 xx) LOD (lokalt omhändertagande av dagvatten) **F** = Förbindelspunkt för VA

Uppgiftslämnare:
 SEVAB Vatten 2022-03-24

Planbestämmelser se detaljplan: 0486-P16/6

Kartan upprättad: 2022-03-25 **Skala:** 1:200

| | |
|--|---|
| Koordinatsystem i höjd RH 2000 Nytt höjdsystem 2018-06-01 | Koordinatsystem i plan SWEREF 99 16 30 |
|--|---|

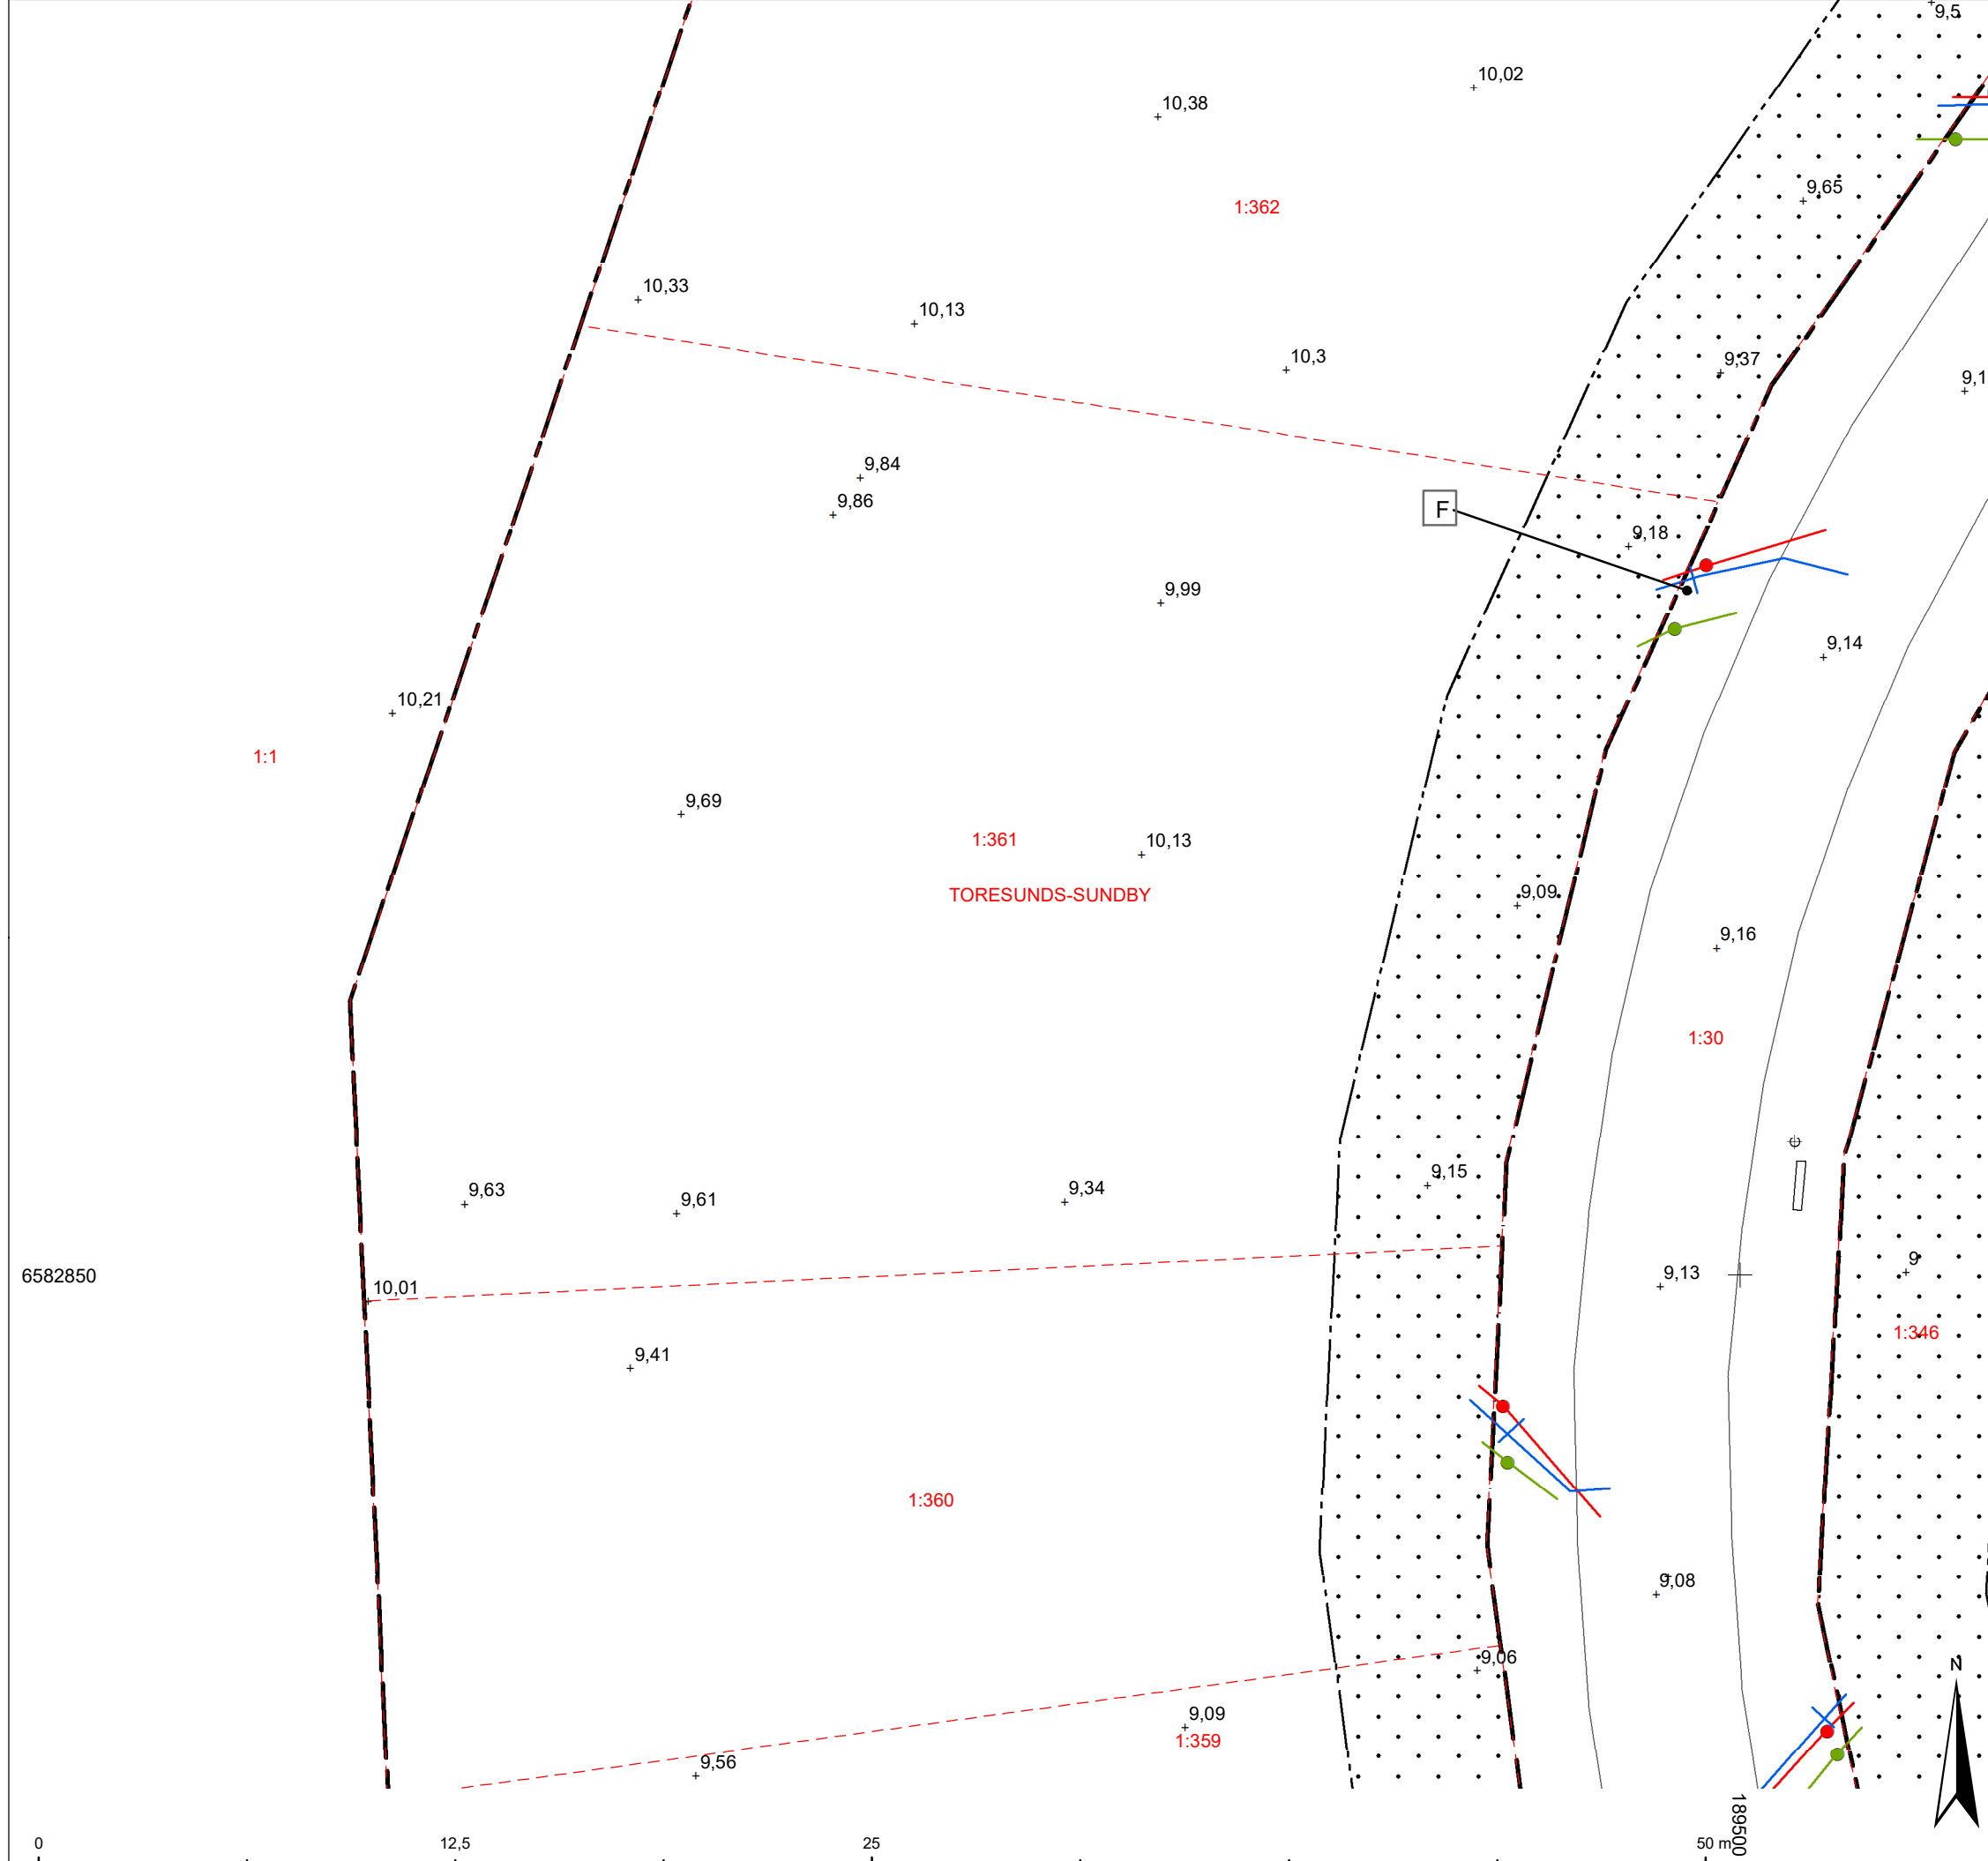

6582850