


- GENOMGÅENDE BOSTAD
- FINA SÄLLSKAPSYTOR I HÖRNLÄGE
- TVÅ VÅTUTRYMMEN
- DUBBLA BALKONGER

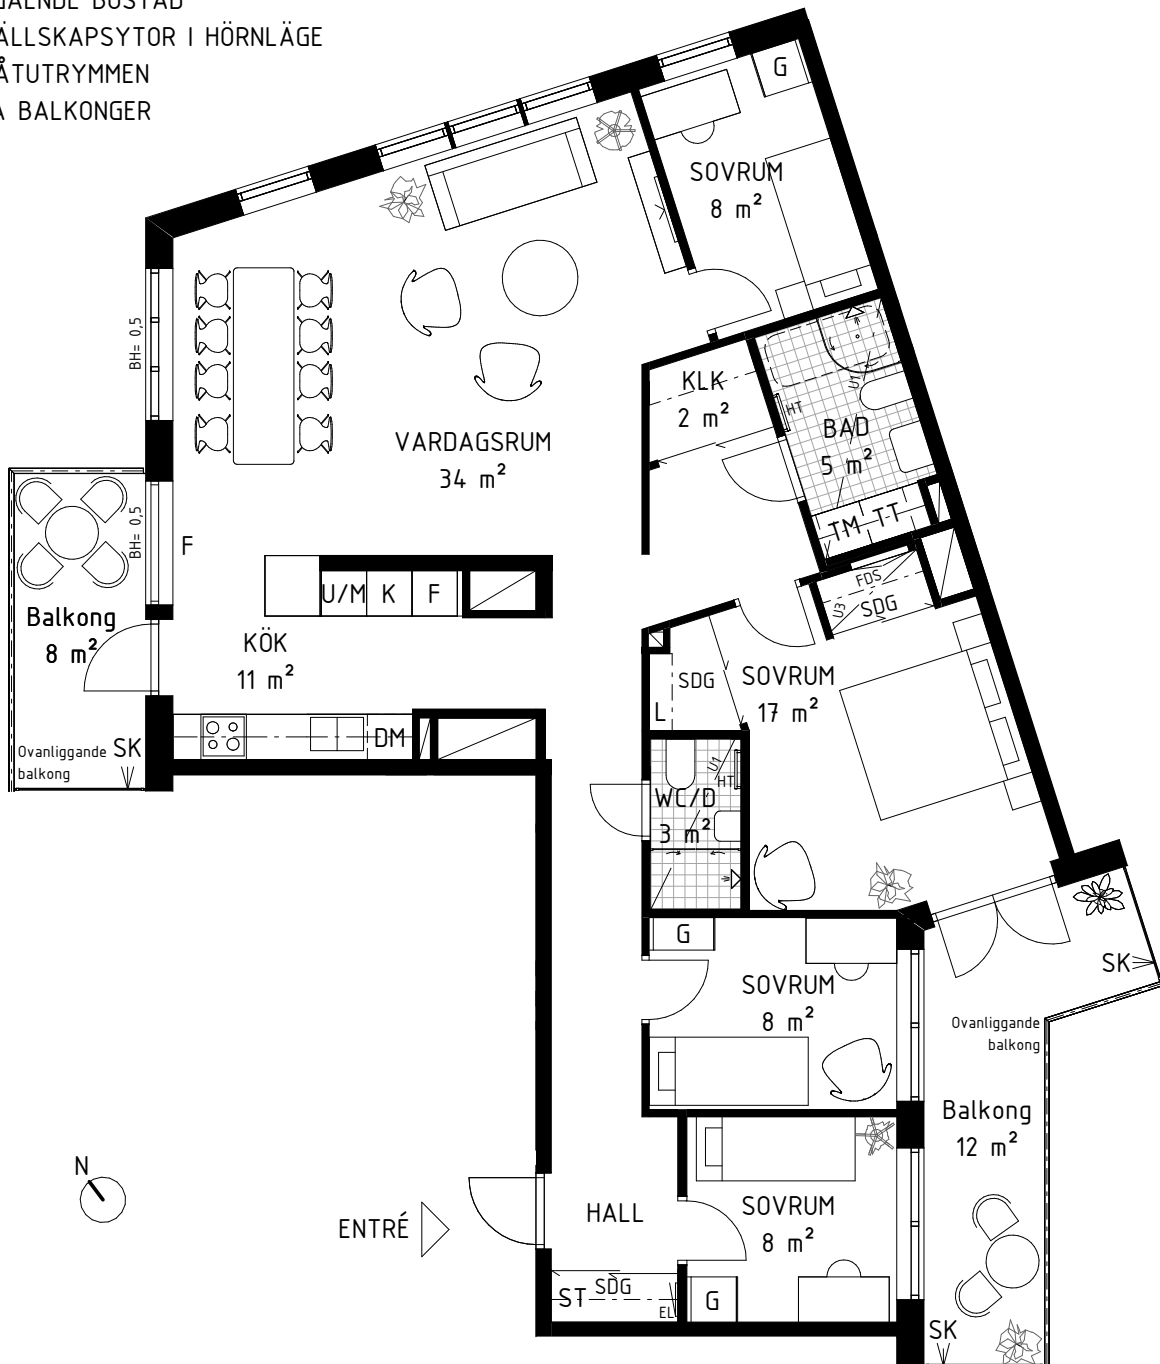


0 5m
SKALA 1:100 (A4)


5 RoK, ca 118 m²
 LGH NR: 1-1102, 1-1202, 1-1302, 1-1402, 1-1502,
 1-1602
 Plan 1-6

ORIENTERINGSFIGUR 

SYMBOLER - SE FÖRSÄTTSLAD
 OBOS RESERVERAR SIG FÖR EVENTUELLA TRYCKFEL
 OCH FÖRBEHÅLLER SIG RÄTTEN TILL ÄNDRINGAR.

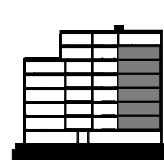

SEKTION

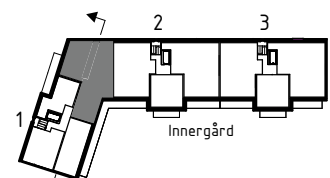

PLAN