
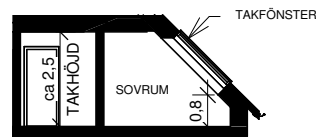


Lägenhet 3-1601


STORLEK 2 RoK, ca 39 kvm
PLACERING Trapphus 3, plan 6

- Vindslägenhet
- Separat sovrums
- Balkong mot gården

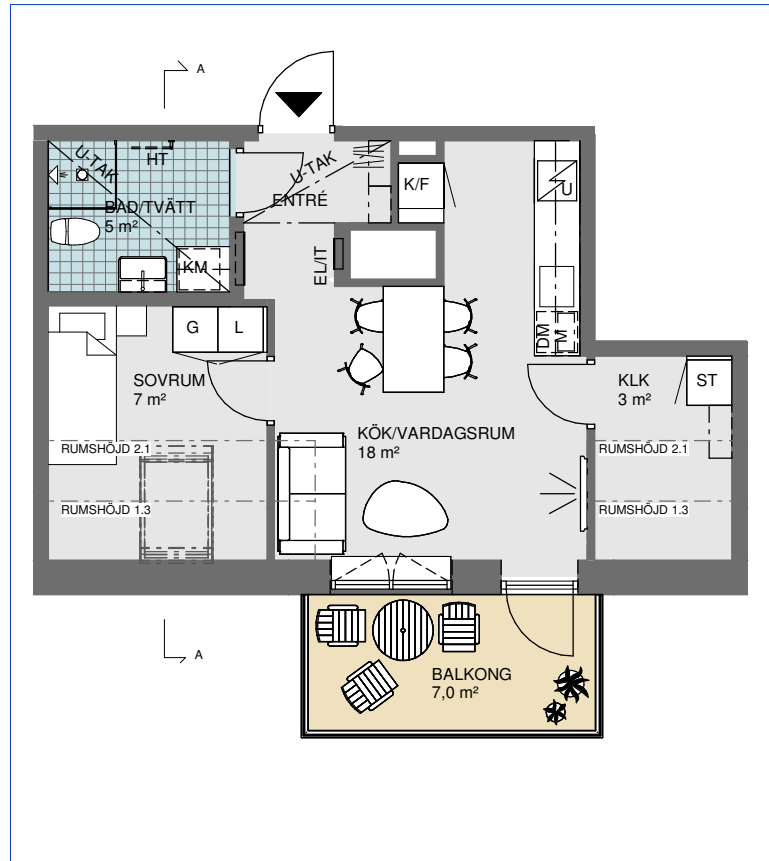

SEKTION A-A

0 Skala 1:100 5 m

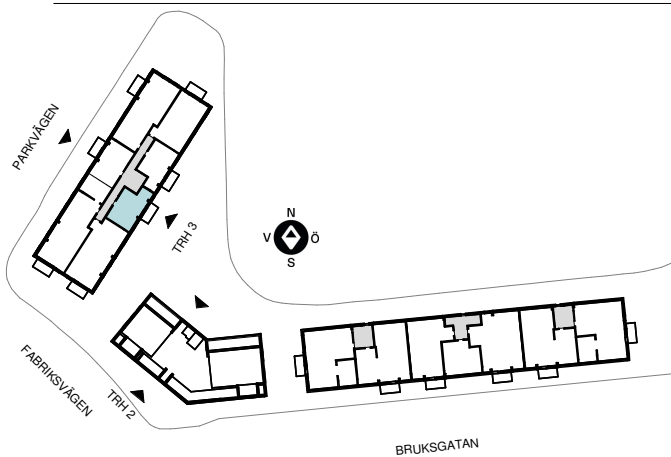

Symboler - se försätsblad

OBOS reserverar sig för eventuella tryckfel och förbehåller sig rätten till ändringar.

