


Lägenhet A:1001


STORLEK 1 rok, ca 30 kvm
PLACERING Hus A, Plan 1

- Yteffektiv
- Helkaklad wc/dusch/tvätt
- Rymlig uteplats

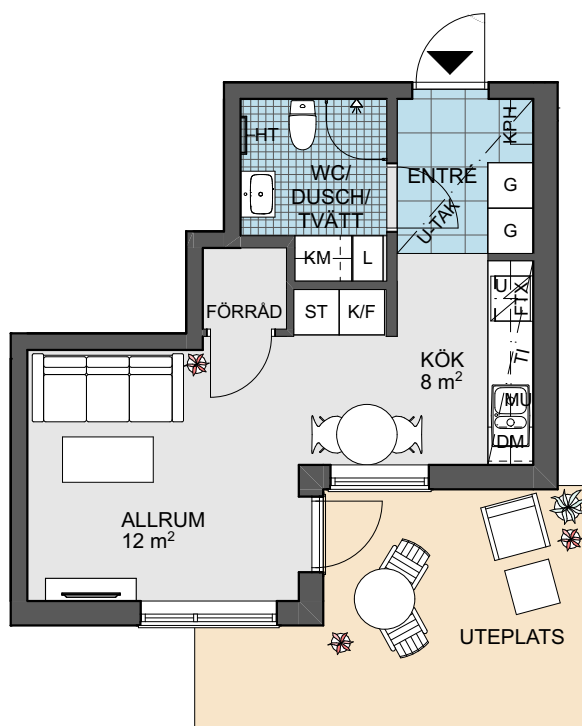

0 Skala 1:100 5m

Angivna ytor avser ungefärliga ytor avrundade till närmaste heltal i kvadratmeter.
Generell rumshöjd 2,6 m. Sänkt rumshöjd med undertak 2,3 m om inget annat anges.
Underkantshöjd på fönster 0,7 m om inget annat anges.
Vid fönster förekommer radiatorer (redovisas ej).
Rätt till eventuella ändringar förbehålles.

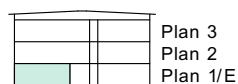


DM	Diskmaskin	L	Linneskåp	HT	Handdukstork
F	Frys	SG	Skjutdörrsgarderob	KLK	Klädkammare
FTX	Ventilationsaggregat	U	Spishäll med inbyggd ugn	MC	Mediacentral
G	Garderob	ST	Städsåp	MU	Mikrovågsugn
K	Kylskåp	TI	Inklädnad i takvinkel	ST	Städutrustning
K/F	Kombinerad kyl/frys	TT	Torktumlare	UK...	Underkantshöjd på fönster
KM	Kombimaskin	TM	Tvättmaskin	U-TAK	Undertak
KPH	Kapphylla	U/MU	Ugn/mikrovågsugn		

Lägenhet A:1002

STORLEK 3 rok, ca 74 kvm
PLACERING Hus A, Plan 1

- Helkaklad wc/dusch/tvätt
- Bra fönsterytor ger en ljus bostad
- Rymlig uteplats

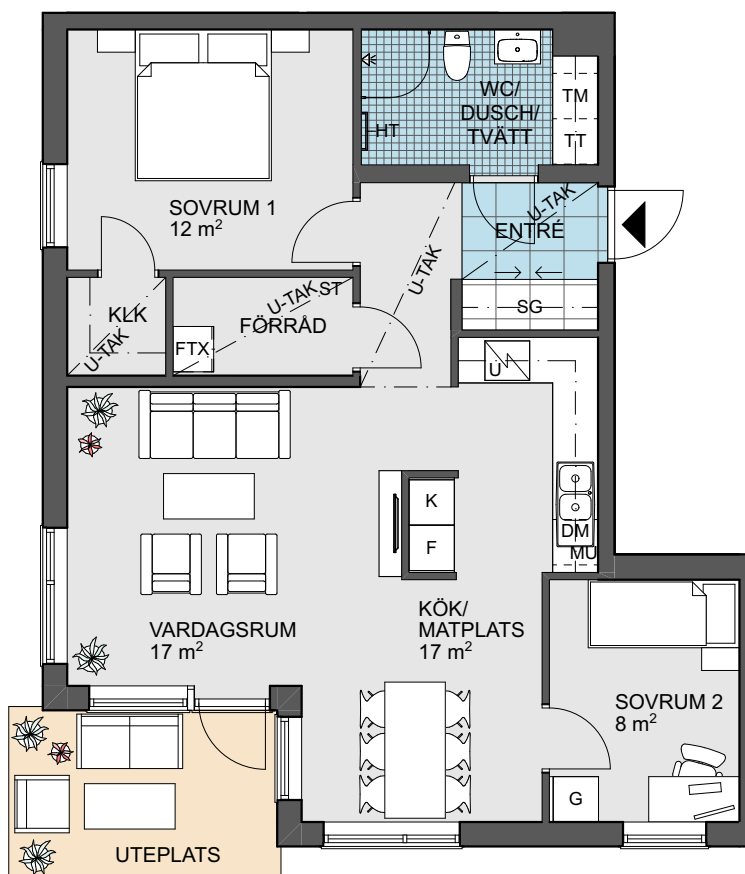

0 Skala 1:100 5m

Angivna ytor avser ungefärliga ytor avrundade till närmaste heltal i kvadratmeter.
Generell rumshöjd 2,6 m. Sänkt rumshöjd med undertak 2,3 m om inget annat anges.
Underkantshöjd på fönster 0,7 m om inget annat anges.
Vid fönster förekommer radiatorer (redovisas ej).
Rätt till eventuella ändringar förbehålles.




DM	Diskmaskin	L	Linneskåp	HT	Handdukstork
F	Frys	SG	Skjutdörrsgarderob	KLK	Klädkammare
FTX	Ventilationsaggregat	U	Spishäll med inbyggd ugn	MC	Mediacentral
G	Garderob	ST	Städsåp	MU	Mikrovågsugn
K	Kylskåp	TI	Inklädnad i takvinkel	ST	Städutrustning
K/F	Kombinerad kyl/frys	TT	Torktumlare	UK...	Underkantshöjd på fönster
KM	Kombimaskin	TM	Tvättmaskin	U-TAK	Undertak
KPH	Kapphylla	U/MU	Ugn/mikrovågsugn		

Lägenhet A:1003



STORLEK 4 rok, ca 92 kvm
PLACERING Hus A, Plan 1

- Helkaklad wc/dusch/tvätt
- Extra wc
- Fönster i tre väderstreck ger en ljus bostad
- Två rymliga uteplatser

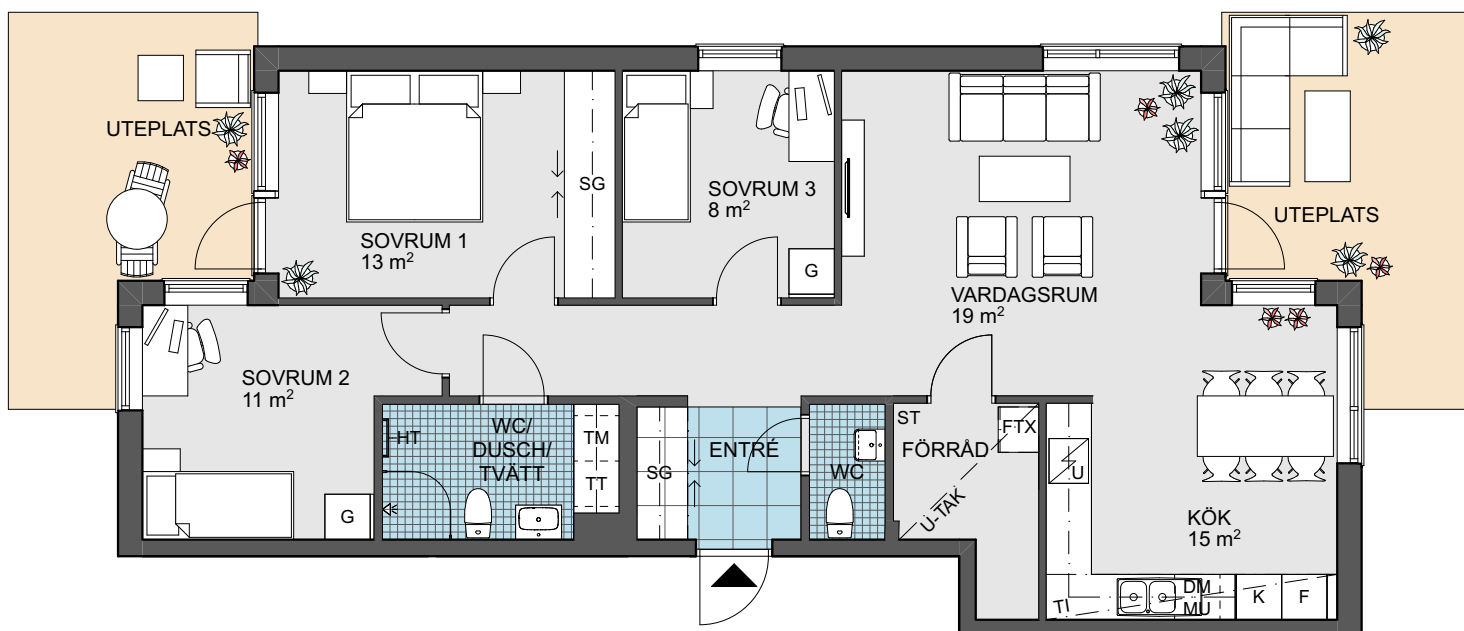

0 Skala 1:100 5m

Angivna ytor avser ungefärliga ytor avrundade till närmaste heltal i kvadratmeter.
Generell rumshöjd 2,6 m. Sänkt rumshöjd med undertak 2,3 m om inget annat anges.
Underkantshöjd på fönster 0,7 m om inget annat anges.
Vid fönster förekommer radiatorer (redovisas ej).
Rätt till eventuella ändringar förbehålles.

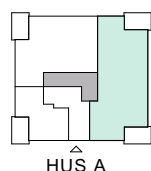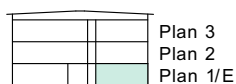


DM	Diskmaskin	L	Linneskåp	HT	Handdukstork
F	Frys	SG	Skjutsdörrsgarderob	KLK	Klädkammare
FTX	Ventilationsaggregat	U	Spishäll med inbyggd ugn	MC	Mediacentral
G	Garderob	ST	Städsåp	MU	Mikrovågsugn
K	Kylskåp	TI	Inklädnad i takvinkel	ST	Städutrustning
K/F	Kombinerad kyl/frys	TT	Torktumlare	UK...	Underkantshöjd på fönster
KM	Kombimaskin	TM	Tvättmaskin	U-TAK	Undertak
KPH	Kapphylla	U/MU	Ugn/mikrovågsugn		

Lägenhet A:1101, A:1201


STORLEK 2 rok, ca 55 kvm
PLACERING Hus A, Plan 2, 3

- Kök med bra matplats
- Helkaklad wc/dusch/tvätt
- Rymlig balkong
- Väl disponerat sovrum

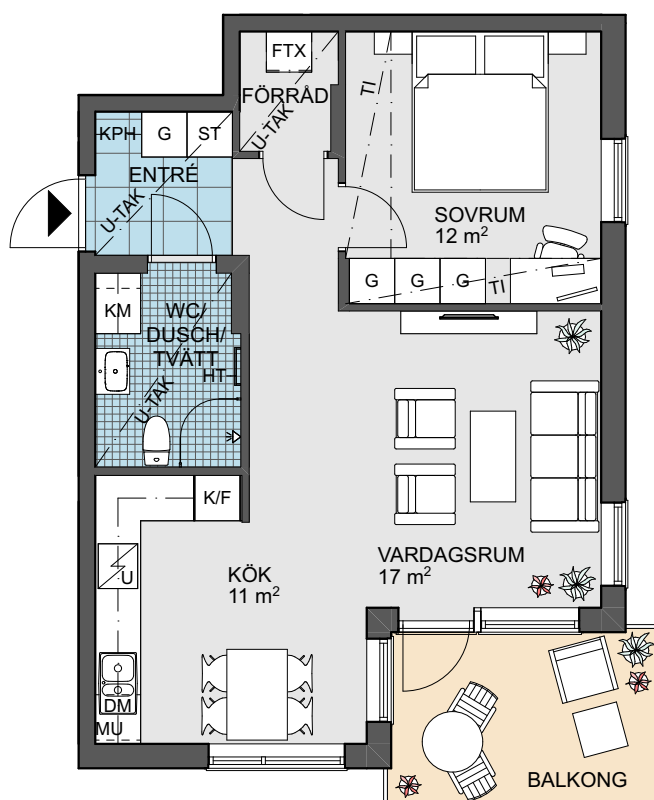

0 Skala 1:100 5m

Angivna ytor avser ungefärliga ytor avrundade till närmaste heltal i kvadratmeter.
Generell rumshöjd 2,6 m. Sänkt rumshöjd med undertak 2,3 m om inget annat anges.
Underkantshöjd på fönster 0,7 m om inget annat anges.
Vid fönster förekommer radiatorer (redovisas ej).
Rätt till eventuella ändringar förbehålles.

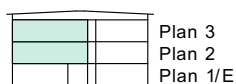


DM	Diskmaskin	L	Linneskåp	HT	Handdukstork
F	Frys	SG	Skjutdörrsgarderob	KLK	Klädkammare
FTX	Ventilationsaggregat	U	Spishäll med inbyggd ugn	MC	Mediacentral
G	Garderob	ST	Städsåp	MU	Mikrovågsugn
K	Kylskåp	TI	Inklädnad i takvinkel	ST	Städutrustning
K/F	Kombinerad kyl/frys	TT	Torktumlare	UK...	Underkantshöjd på fönster
KM	Kombimaskin	TM	Tvättmaskin	U-TAK	Undertak
KPH	Kapphylla	U/MU	Ugn/mikrovågsugn		

Lägenhet A:1102, A:1202


STORLEK 3 rok, ca 74 kvm
PLACERING Hus A, Plan 2, 3

- Helkaklad wc/dusch/tvätt
- Bra fönsterytor ger en ljus bostad
- Rymlig balkong

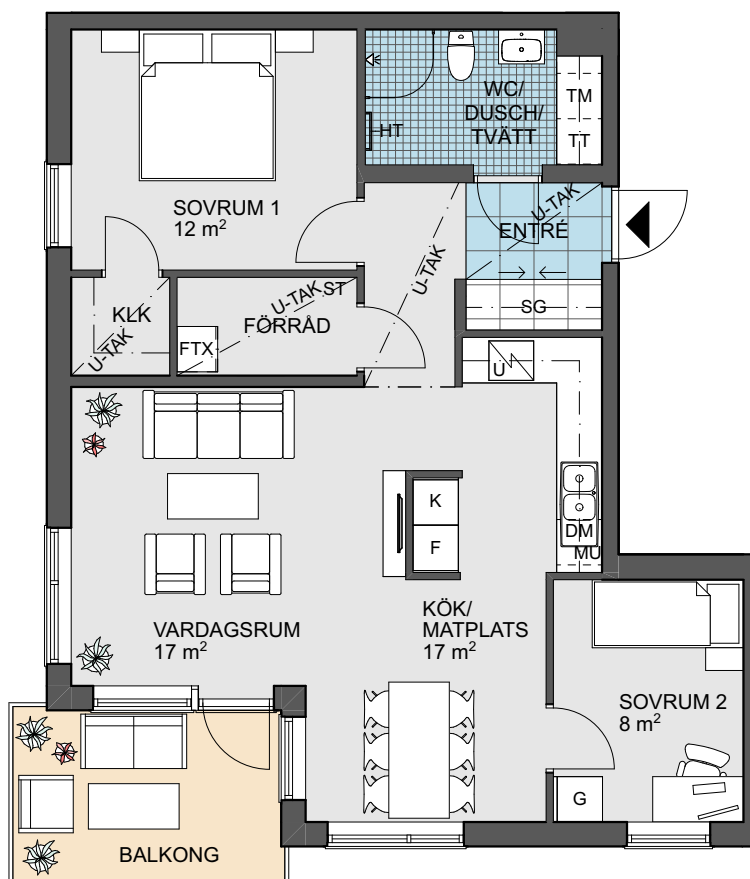

0 Skala 1:100 5m

Angivna ytor avser ungefärliga ytor avrundade till närmaste heltal i kvadratmeter.
Generell rumshöjd 2,6 m. Sänkt rumshöjd med undertak 2,3 m om inget annat anges.
Underkantshöjd på fönster 0,7 m om inget annat anges.
Vid fönster förekommer radiatorer (redovisas ej).
Rätt till eventuella ändringar förbehålles.

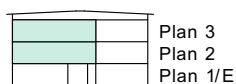


DM	Diskmaskin	L	Linneskåp	HT	Handdukstork
F	Frys	SG	Skjutdörrsgarderob	KLK	Klädkammare
FTX	Ventilationsaggregat	U	Spishäll med inbyggd ugn	MC	Mediacentral
G	Garderob	ST	Städsåp	MU	Mikrovågsugn
K	Kylskåp	TI	Inkläddnad i takvinkel	ST	Städutrustning
K/F	Kombinerad kyl/frys	TT	Torktumlare	UK...	Underkantshöjd på fönster
KM	Kombimaskin	TM	Tvättmaskin	U-TAK	Undertak
KPH	Kapphylla	U/MU	Ugn/mikrovågsugn		

Lägenhet A:1103, A:1203


STORLEK 4 rok, ca 92 kvm
PLACERING Hus A, Plan 2, 3

- Helkaklad wc/dusch/tvätt
- Extra wc
- Fönster i tre väderstreck ger en ljus bostad
- Två rymliga balkonger

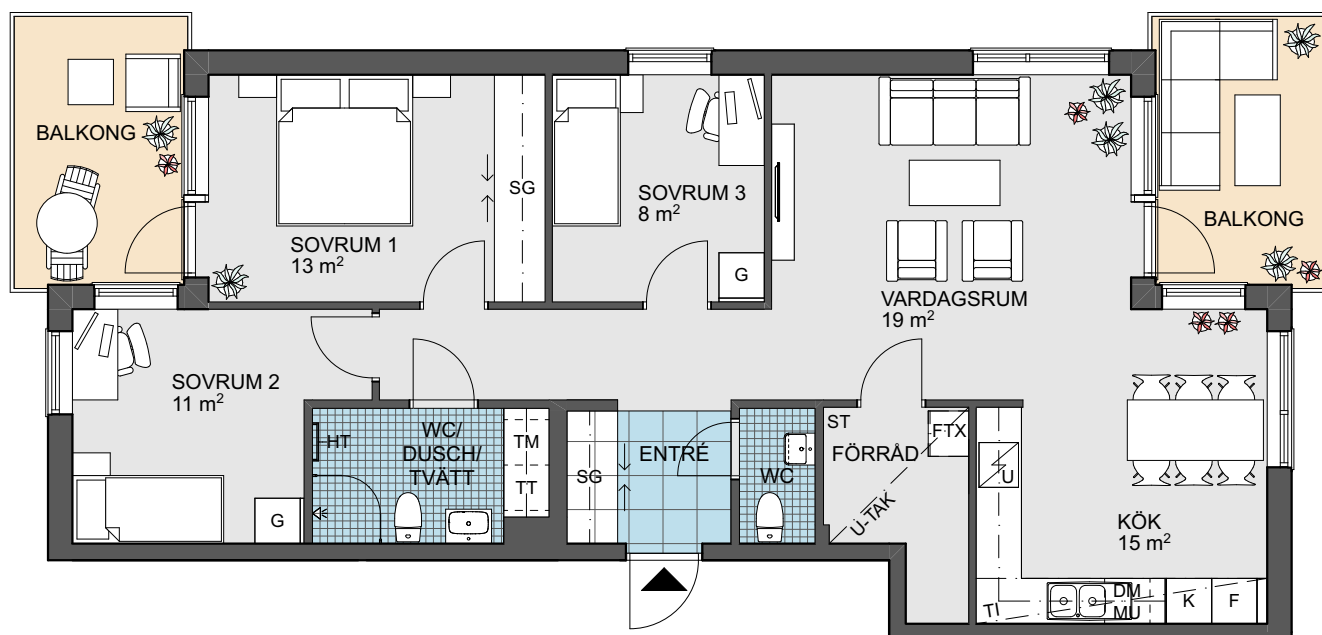

Angivna ytor avser ungefärliga ytor avrundade till närmaste heltal i kvadratmeter.
Generell rumshöjd 2,6 m. Sänkt rumshöjd med undertak 2,3 m om inget annat anges.
Underkantshöjd på fönster 0,7 m om inget annat anges.
Vid fönster förekommer radiatorer (redovisas ej).
Rätt till eventuella ändringar förbehålles.

0 Skala 1:100 5m

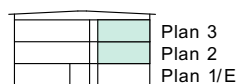


DM	Diskmaskin	L	Linneskåp	HT	Handdukstork
F	Frys	SG	Skjutdörrsgarderob	KLK	Klädkammare
FTX	Ventilationsaggregat	U	Spishäll med inbyggd ugn	MC	Mediacentral
G	Garderob	ST	Städsåp	MU	Mikrovågsugn
K	Kylskåp	TI	Inklädnad i takvinkel	ST	Städutrustning
K/F	Kombinerad kyl/frys	TT	Torktumlare	UK...	Underkantshöjd på fönster
KM	Kombimaskin	TM	Tvättmaskin	U-TAK	Undertak
KPH	Kapphylla	U/MU	Ugn/mikrovågsugn		

Lägenhet B:1001



STORLEK 4 rok, ca 92 kvm
PLACERING Hus B, Plan 1

- Helkaklad wc/dusch/tvätt
- Extra wc
- Fönster i tre väderstreck ger en ljus bostad
- Två rymliga uteplatser

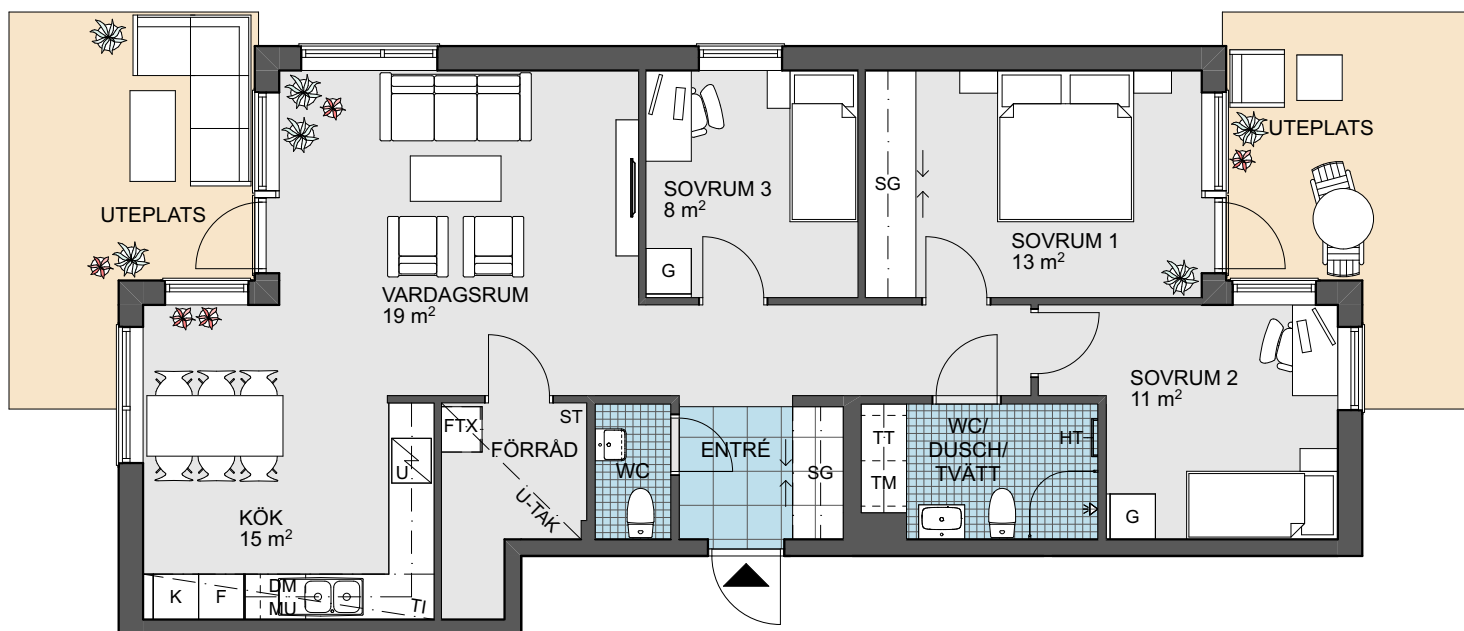

0 Skala 1:100 5m

Angivna ytor avser ungefärliga ytor avrundade till närmaste heltal i kvadratmeter.
Generell rumshöjd 2,6 m. Sänkt rumshöjd med undertak 2,3 m om inget annat anges.
Underkantshöjd på fönster 0,7 m om inget annat anges.
Vid fönster förekommer radiatorer (redovisas ej).
Rätt till eventuella ändringar förbehålles.

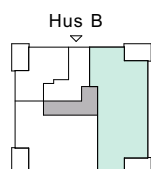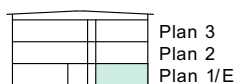


DM	Diskmaskin	L	Linneskåp	HT	Handdukstork
F	Frys	SG	Skjutsdörrsgarderob	KLK	Klädkammare
FTX	Ventilationsaggregat	U	Spishäll med inbyggd ugn	MC	Mediacentral
G	Garderob	ST	Städsåp	MU	Mikrovågsugn
K	Kylskåp	TI	Inklädnad i takvinkel	ST	Städutrustning
K/F	Kombinerad kyl/frys	TT	Torktumlare	UK...	Underkantshöjd på fönster
KM	Kombimaskin	TM	Tvättmaskin	U-TAK	Undertak
KPH	Kapphylla	U/MU	Ugn/mikrovågsugn		

Lägenhet B:1002



STORLEK 3 rok, ca 74 kvm
PLACERING Hus B, Plan 1

- Helkaklad wc/dusch/tvätt
- Bra fönsterytor ger en ljus bostad
- Rymlig uteplats

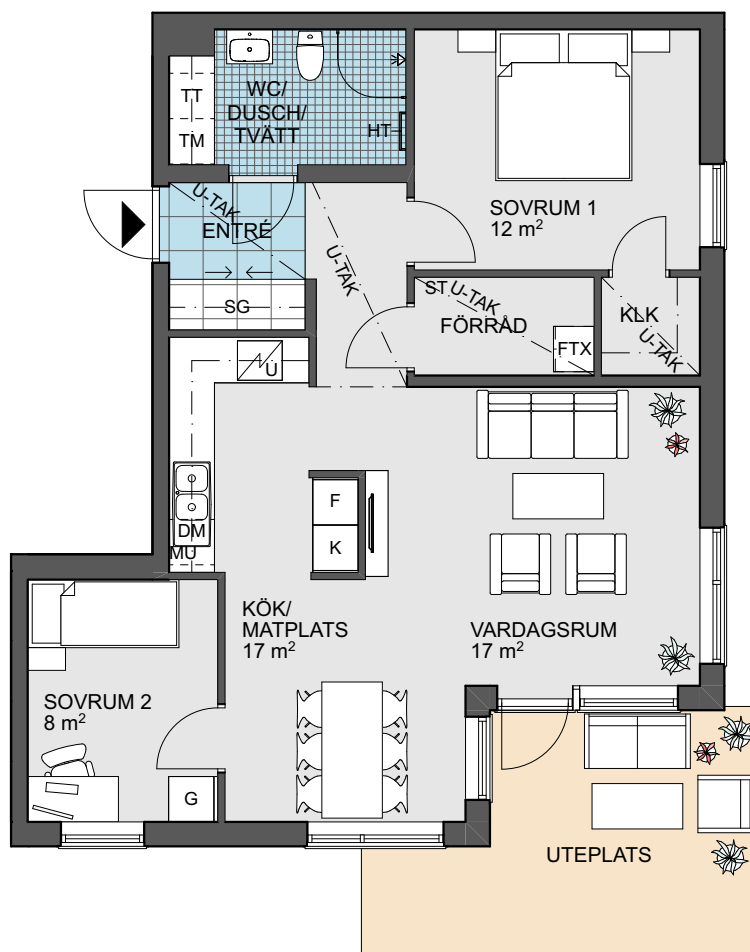

Angivna ytor avser ungefärliga ytor avrundade till närmaste heltal i kvadratmeter.
Generell rumshöjd 2,6 m. Sänkt rumshöjd med undertak 2,3 m om inget annat anges.
Underkantshöjd på fönster 0,7 m om inget annat anges.
Vid fönster förekommer radiatorer (redovisas ej).
Rätt till eventuella ändringar förbehålles.

0 Skala 1:100 5m

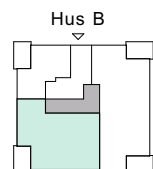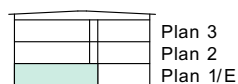


DM	Diskmaskin	L	Linneskåp	HT	Handdukstork
F	Frys	SG	Skjutdörrsgarderob	KLK	Klädkammare
FTX	Ventilationsaggregat	U	Spishäll med inbyggd ugn	MC	Mediacentral
G	Garderob	ST	Städsåp	MU	Mikrovågsugn
K	Kylskåp	TI	Inklädnad i takvinkel	ST	Städutrustning
K/F	Kombinerad kyl/frys	TT	Torktumlare	UK...	Underkantshöjd på fönster
KM	Kombimaskin	TM	Tvättmaskin	U-TAK	Undertak
KPH	Kapphylla	U/MU	Ugn/mikrovågsugn		

Lägenhet B:1101, B:1201



STORLEK 4 rok, ca 92 kvm
PLACERING Hus B, Plan 2, 3

- Helkaklad wc/dusch/tvätt
- Extra wc
- Fönster i tre väderstreck ger en ljus bostad
- Två rymliga balkonger

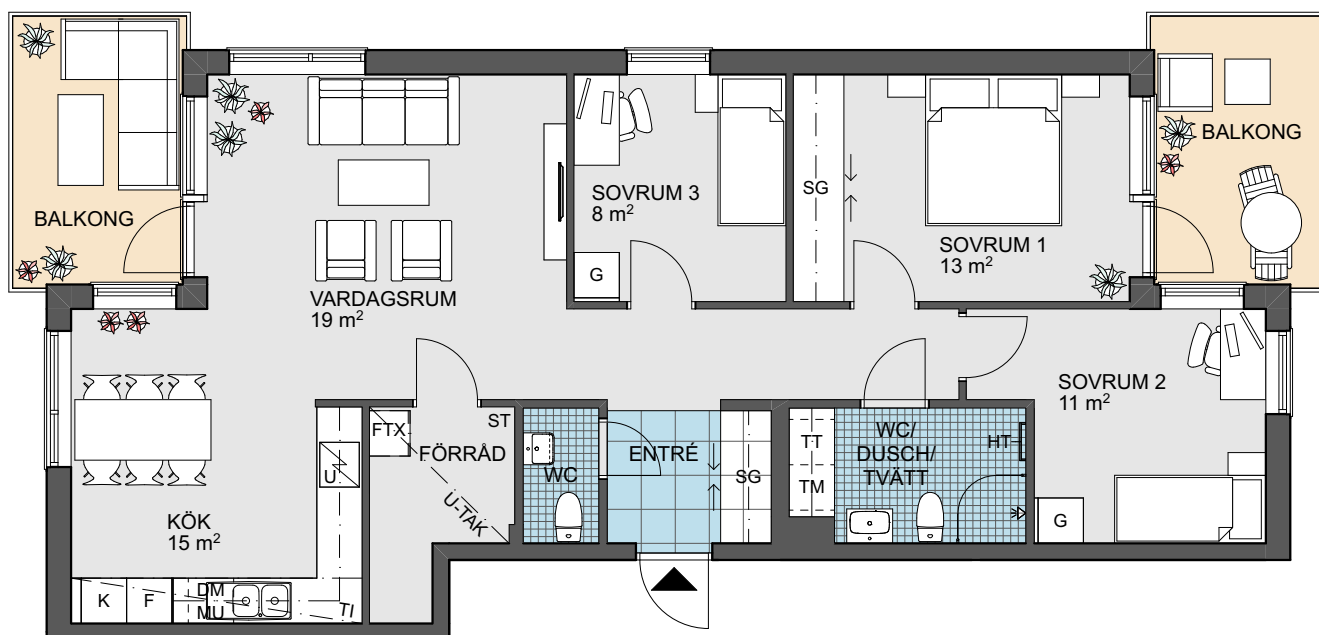

0 Skala 1:100 5m

Angivna ytor avser ungefärliga ytor avrundade till närmaste heltal i kvadratmeter.
 Generell rumshöjd 2,6 m. Sänkt rumshöjd med undertak 2,3 m om inget annat anges.
 Underkantshöjd på fönster 0,7 m om inget annat anges.
 Vid fönster förekommer radiatorer (redovisas ej).
 Rätt till eventuella ändringar förbehålles.

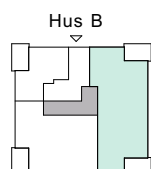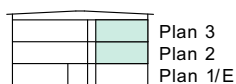


DM	Diskmaskin	L	Linneskåp	HT	Handdukstork
F	Frys	SG	Skjutsdörrsgarderob	KLK	Klädkammare
FTX	Ventilationsaggregat	U	Spishåll med inbyggd ugn	MC	Mediacentral
G	Garderob	ST	Städsåp	MU	Mikrovågsugn
K	Kylskåp	TI	Inklädnad i takvinkel	ST	Städutrustning
K/F	Kombinerad kyl/frys	TT	Torktumlare	UK...	Underkantshöjd på fönster
KM	Kombimaskin	TM	Tvättmaskin	U-TAK	Undertak
KPH	Kapphylla	U/MU	Ugn/mikrovågsugn		

Lägenhet B:1102, B:1202



STORLEK 3 rok, ca 74 kvm
PLACERING Hus B, Plan 2, 3

- Helkaklad wc/dusch/tvätt
- Bra fönsterytor ger en ljus bostad
- Rymlig balkong

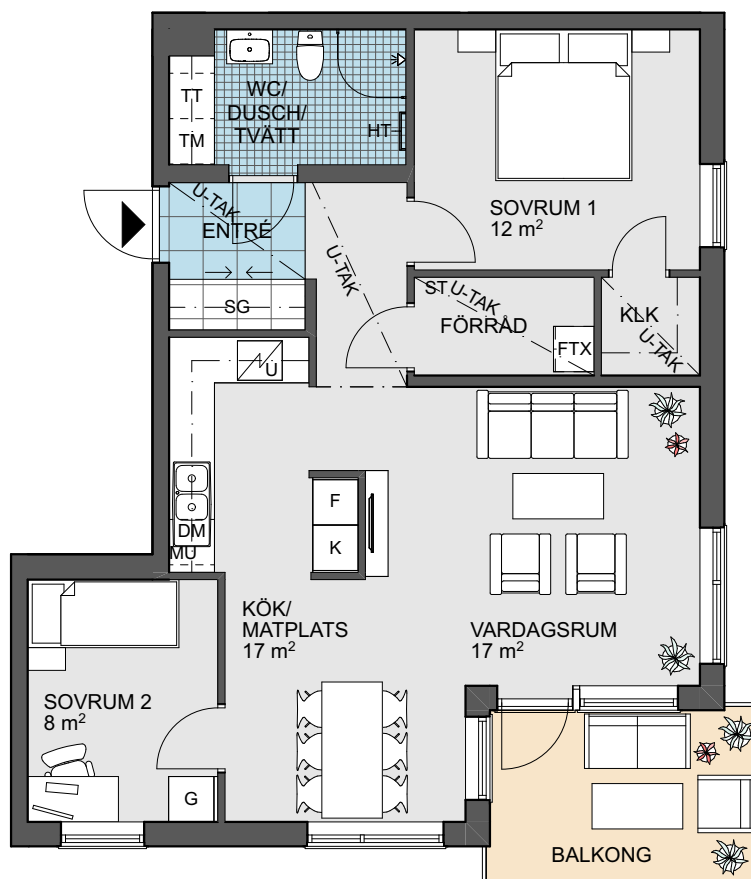

0 Skala 1:100 5m

Angivna ytor avser ungefärliga ytor avrundade till närmaste heltal i kvadratmeter.
Generell rumshöjd 2,6 m. Sänkt rumshöjd med undertak 2,3 m om inget annat anges.
Underkantshöjd på fönster 0,7 m om inget annat anges.
Vid fönster förekommer radiatorer (redovisas ej).
Rätt till eventuella ändringar förbehålles.

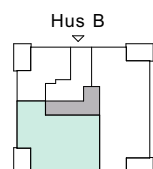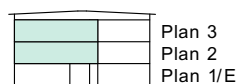


DM	Diskmaskin	L	Linneskåp	HT	Handdukstork
F	Frys	SG	Skjutdörrsgarderob	KLK	Klädkammare
FTX	Ventilationsaggregat	U	Spishäll med inbyggd ugn	MC	Mediacentral
G	Garderob	ST	Städsåp	MU	Mikrovågsugn
K	Kylskåp	TI	Inklädnad i takvinkel	ST	Städutrustning
K/F	Kombinerad kyl/frys	TT	Torktumlare	UK...	Underkantshöjd på fönster
KM	Kombimaskin	TM	Tvättmaskin	U-TAK	Undertak
KPH	Kapphylla	U/MU	Ugn/mikrovågsugn		

Lägenhet B:1103, B:1203



STORLEK 2 rok, ca 55 kvm
PLACERING Hus B, Plan 2, 3

- Kök med bra matplats
- Helkaklad wc/dusch/tvätt
- Rymlig balkong
- Väl disponerat sovrum

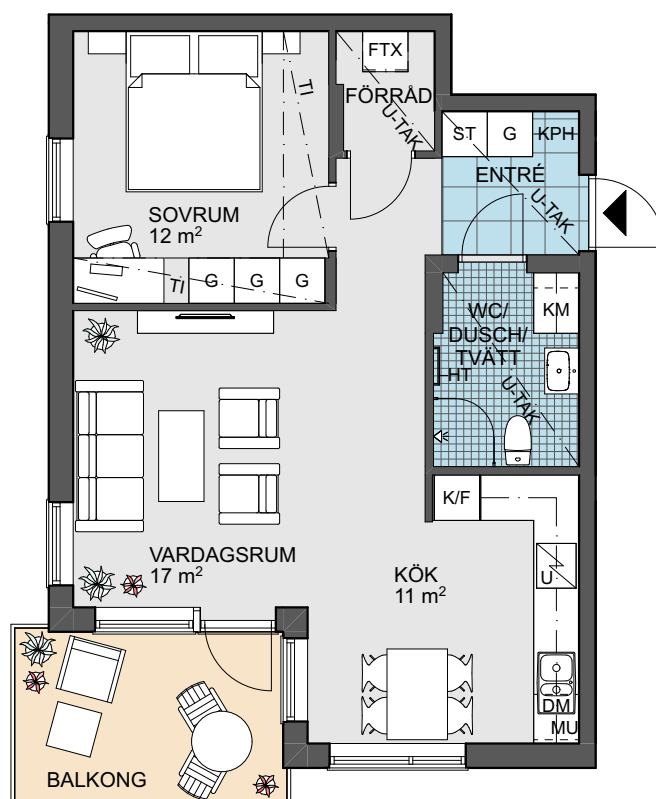

0 Skala 1:100 5m

Angivna ytor avser ungefärliga ytor avrundade till närmaste heltal i kvadratmeter.
Generell rumshöjd 2,6 m. Sänkt rumshöjd med undertak 2,3 m om inget annat anges.
Underkantshöjd på fönster 0,7 m om inget annat anges.
Vid fönster förekommer radiatorer (redovisas ej).
Rätt till eventuella ändringar förbehålles.

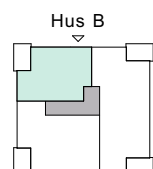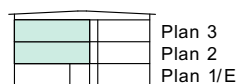

DM	Diskmaskin	L	Linneskåp	HT	Handdukstork
F	Frys	SG	Skjutdörrsgarderob	KLK	Klädkammare
FTX	Ventilationsaggregat	U	Spishäll med inbyggd ugn	MC	Mediacentral
G	Garderob	ST	Städsåp	MU	Mikrovågsugn
K	Kylskåp	TI	Inklädnad i takvinkel	ST	Städutrustning
K/F	Kombinerad kyl/frys	TT	Torktumlare	UK...	Underkantshöjd på fönster
KM	Kombimaskin	TM	Tvättmaskin	U-TAK	Undertak
KPH	Kapphylla	U/MU	Ugn/mikrovågsugn		