


6 RoK, 178 m²




BALKONGER: 6 st

TERRASSER: 1 st


AVSER LÄGENHET: 3902

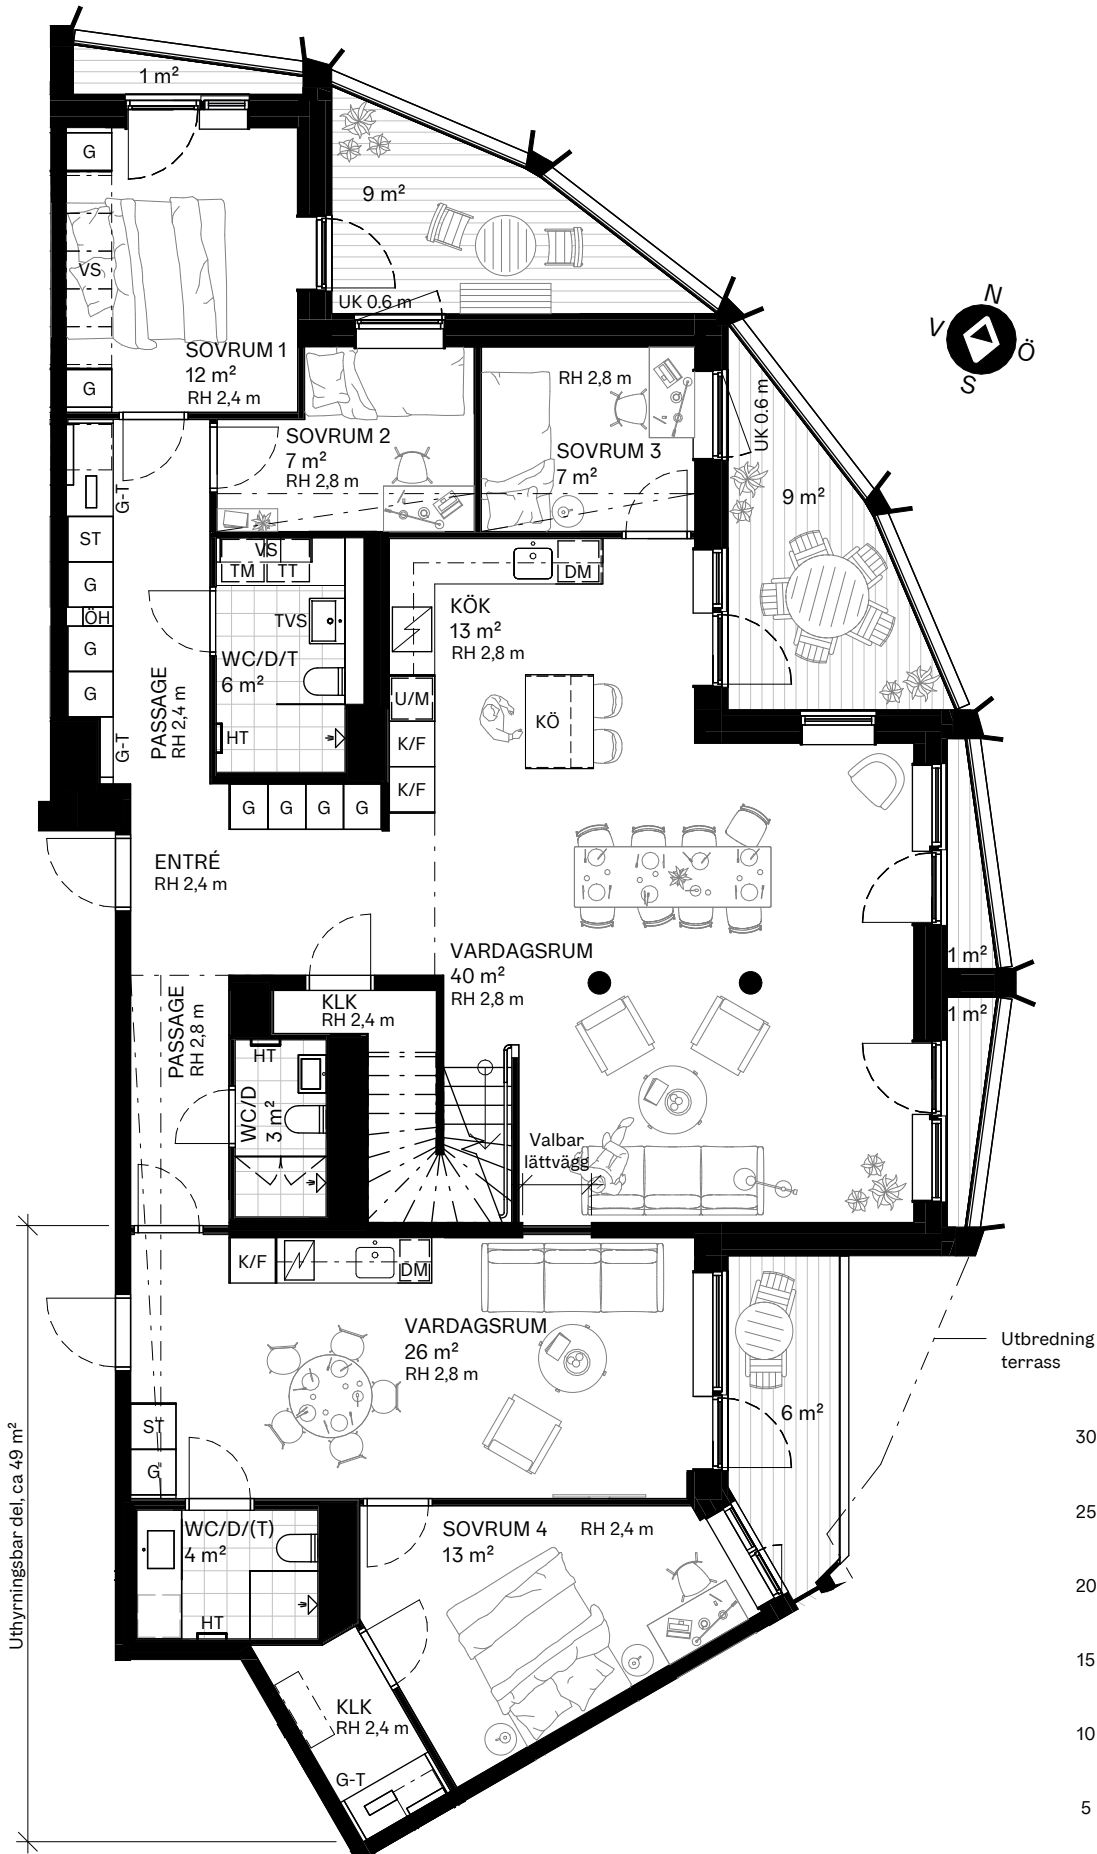

Underkantshöjd på inklädnader är 2,4 m om inget annat anges.

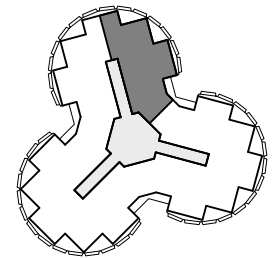

Utbredning terrass

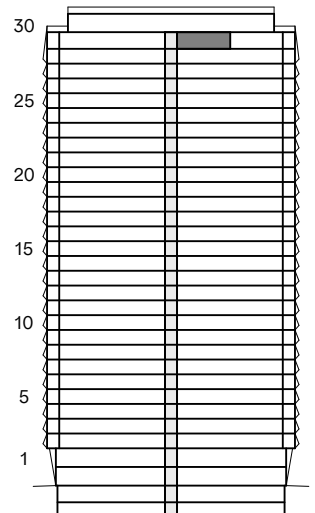

Uthyrningsbar del, ca. 49 m²

2025-10-17

Se symbolförteckning för fullständig information om bostaden. Med reservation för tryckfel och justeringar.

0 Skala 1:100 5m