


Denna ritning tillhör Smålandsvillan. Den får ej användas av tredje person. Överträdelse beivras.

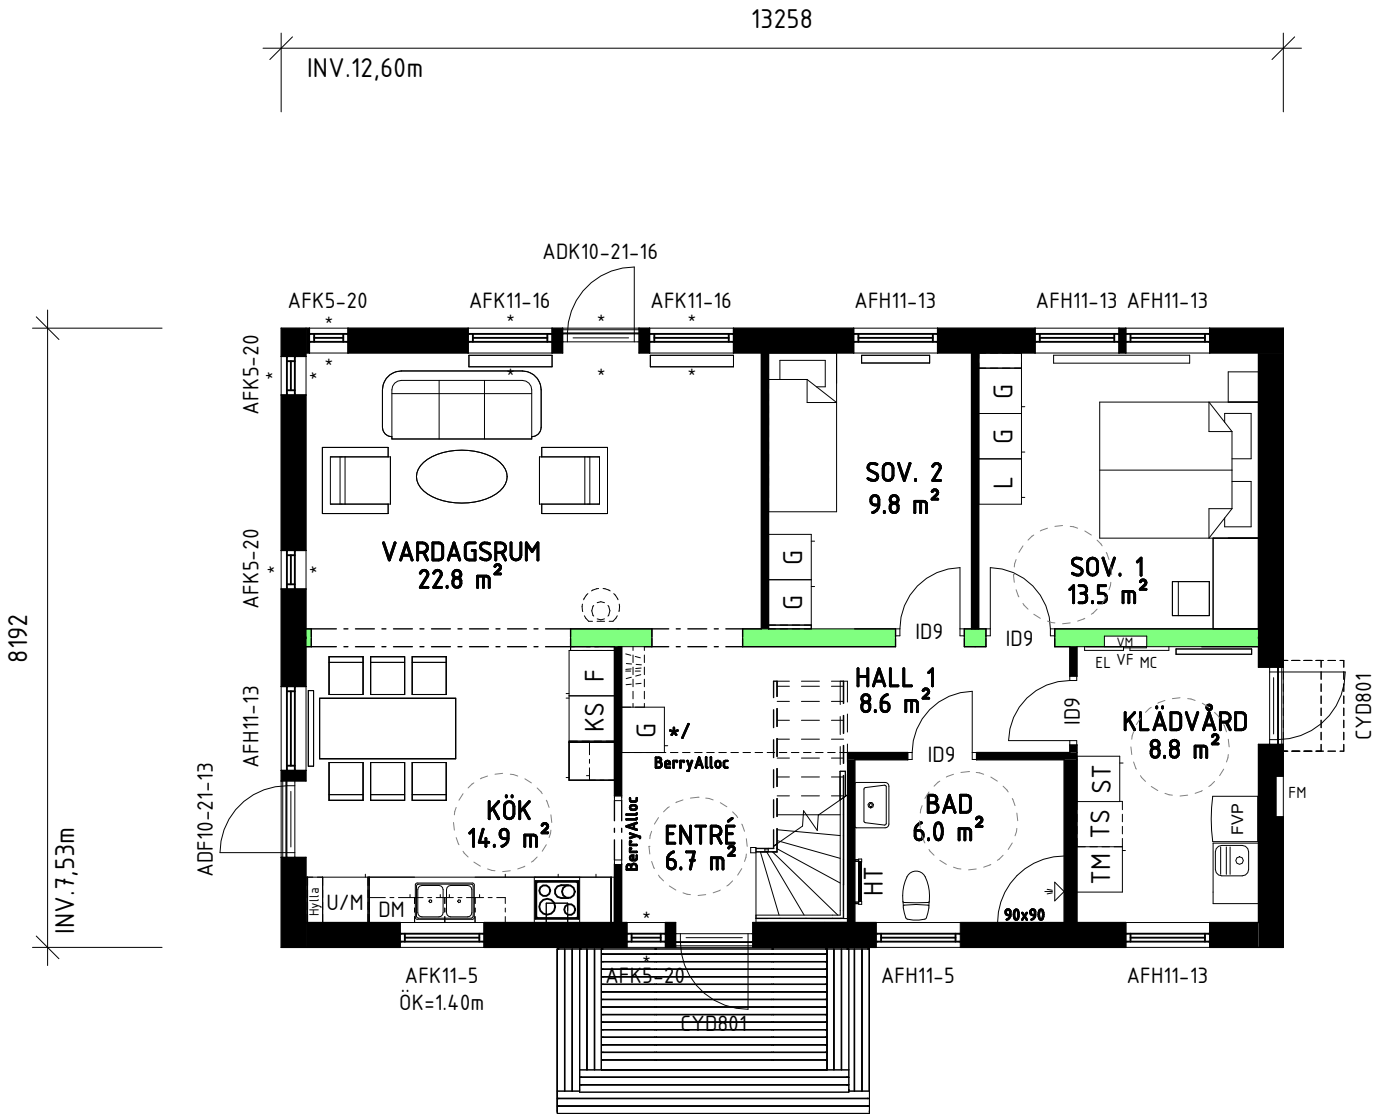

ENTRÉVÅNING

FVP

MEKANISK FRÅNLUFTSVENTILATION. TILLUFT VIA REGLERBARA TILLUFTSVENTILER FRESH TL80DE dBs I YTTERVÄGG. UTVUNNEN ENERGI VÄRMER TAPPVARMVATTEN OCH VÄRMEVATTEN.

INKLÄDNAD FÖR VA OCH VENTILATION KAN FÖREKOMMA.

VID MÅLNINGSFÖRBERETT MONTERAS EJ BRASKAMIN OCH RÖKRÖR.

*/ = GARDEROB LEVERERAS LÖST.

BRUTTOAREA (BTA)			BOAREA (BOA)		
Plan 1	BTA	109.5 m ²	Plan 1	BOA	94.9 m ²
Plan 2	BTA	70.7 m ²	Plan 2	BOA	65.4 m ²
BYGGNADSAREA (BYA)					
Plan 1	BYA	109.5 m ²			

B	ENLIGT SLUTLIG BESTÄLLNING	2025-08-12	CSL
A	RÄTVÄNT HUS	2025-06-16	JS
BET	ÄNDRING AVSER	DATUM	SIGN

LEV. DEKL.: i102TIG

UPPVÄRMNING: FVP

VENTILATION: FVP

- TRÄ
- BÄRANDE INNERVÄGG
- AFK = EJ ÖPPNINGSBART FÖNSTER
- AFH = ÖPPNINGSBART FÖNSTER
- * = HÄRDAT GLAS
- SYNLIG BALK

SKALA 1:100 0 25 5m

 SmålandsVillan 574 85 VETLANDA TEL. 010-434 16 90 SE OBOS PORTAL GODKÄND AV JOSEFINE SVÄRD SKAPAD AV 613260-01 AVTALSNR ANSVARIG PART		OBOS MARK AB FK SMV LINKÖPING FLYTTKLART HUS/VISNINGSHUS HÄRADSHJORDEN 1:101 LINKÖPINGS KOMMUN		PROJEKT		STATUS	
				HANDLING			
				BYGGLOVSHANDLING			
				HUSTYP		FORMAT	
				KALMAR - NOVA RTV		A3	
				DATUM		SKALA	
				2025-06-10		1 : 100	
				RITN.NR		BET	
				A-40-1-01		B	


Denna ritning tillhör Smålandsvillan. Den får ej användas av tredje person. Överträdelse beivras.

FVP

MEKANISK FRÅNLUFTSVENTILATION. TILLUFT VIA
REGLERBARA TILLUFTSVENTILER FRESH TL80DE dBs I
YTTERVÄGG. UTVUNNEN ENERGI VÄRMER TAPPVARMVATTEN
OCH VÄRMEVATTEN.

INKLÄDNAD FÖR VA OCH VENTILATION
KAN FÖREKOMMA.


VID MÅLNINGSFÖRBERETT MONTERAS EJ
BRASKAMIN OCH RÖKRÖR.

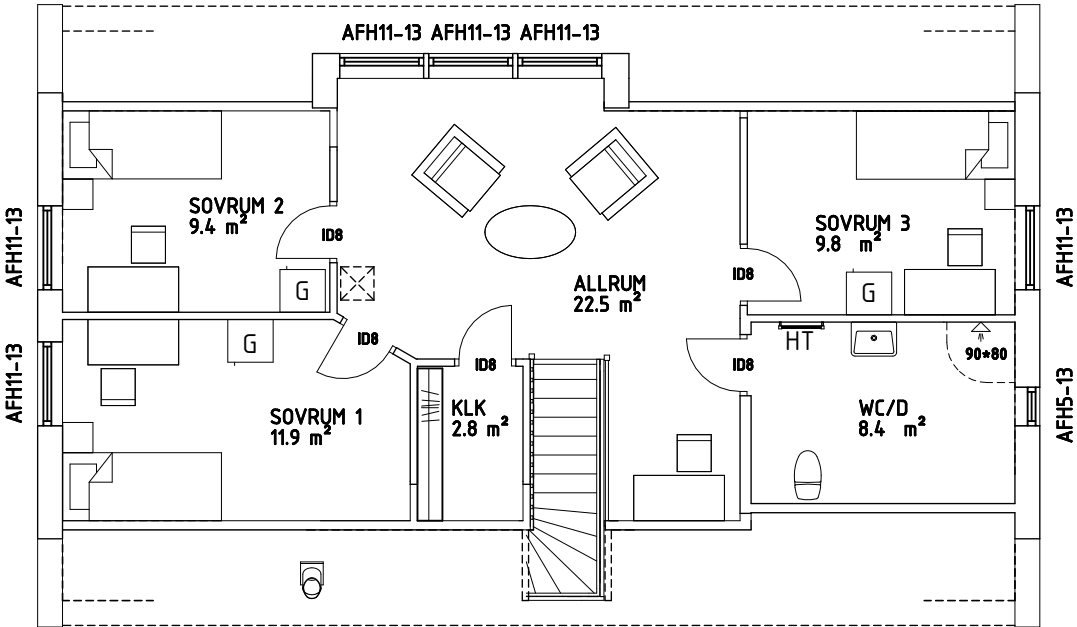

ÖVERVÅNING

A	RÄTVÄNT HUS	2025-06-16	JS
BET	ÄNDRING AVSER	DATUM	SIGN

 SmålandsVillan		ANSVARIG PART		PROJEKT		STATUS	
574 85 VETLANDA		TEL. 010-434 16 90		OBOS MARK AB FK SMV LINKÖPING FLYTTKLART HUS/VISNINGSHUS HÄRADSHJORDEN 1:101 LINKÖPINGS KOMMUN		HANDLING	
KONTAKTPERSON		BYGGLOVSHANDLING					
SE OBOS PORTAL							
GODKÄND AV		RITNINGSKATEGORI		KALMAR - NOVA RTV		A3	
SKAPAD AV		INNEHÅLL		2025-06-10		SKALA	
JOSEFINE SVÄRD		BBR30 (BFS2011:6-BFS2024:5)		2025-06-10		1 : 100	
AVTALSNR		NYBYGGNAD AV ENBOSTADSHUS		RITN.NR		BET	
613260-01				A-40-1-02		A	

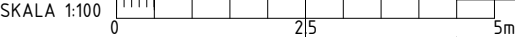

Denna ritning tillhör Smålandsvillan. Den får ej användas av tredje person. Överträdelse beivras.

YTTERTAK

- 4mm BOARD
- 11mm STRÖLÄKT
- 45mm BÄRLÄKT
- BETONGPANNOR

GAVELSPETS TRÄFASAD (OISOLERAD)

- 45mm REGELVERK
- VINDSKYDDSPAPP
- 24mm SPIKREGEL
- 21mm FUNKISPANEL

VINDSBJÄLKLAG

- 12mm FOLIERAD SPÅNSKIVA
- DIFFSPÄRR
- 220mm BJÄLKAR /ISOLERING
- 22mm SPÅNSKIVA
- 190mm ISOLERING
- Up=0.09 W/m²K

YTTERVÄGG REI30 TRÄFASAD

- 13mm GIPSSKIVA (DH)
- DIFFSPÄRR
- 250mm REGLAR / ISOLERING
- VINDSKYDDSDUK
- 21mm LUFTNINGSLÄKT
- 24mm SPIKLÄKT
- 21mm FUNKISPANEL
- Up=0.16 W/m²K

BOTTENBJÄLKLAG


- PARKETTGOLV
- FOAM MED DIFFSPÄRR
- 22mm SPONTAD SPÅNSKIVA
- 220mm BJÄLKAR/ISOLERING
- 6.3mm BOARD
- VINDSKYDDSDUK
- Up=0.1-0.16 W/m²K

VOLYMAVSKILJANDE INNERVÄGG

- 13mm GIPSSKIVA (DH)
- 95mm REGLAR
- 20mm SEKTIONSSKARV
- 95mm REGLAR
- 13mm GIPSSKIVA (DH)

INNERVÄGG

- 13mm GIPSSKIVA (DH)
- REGLAR
- 13mm GIPSSKIVA (DH)


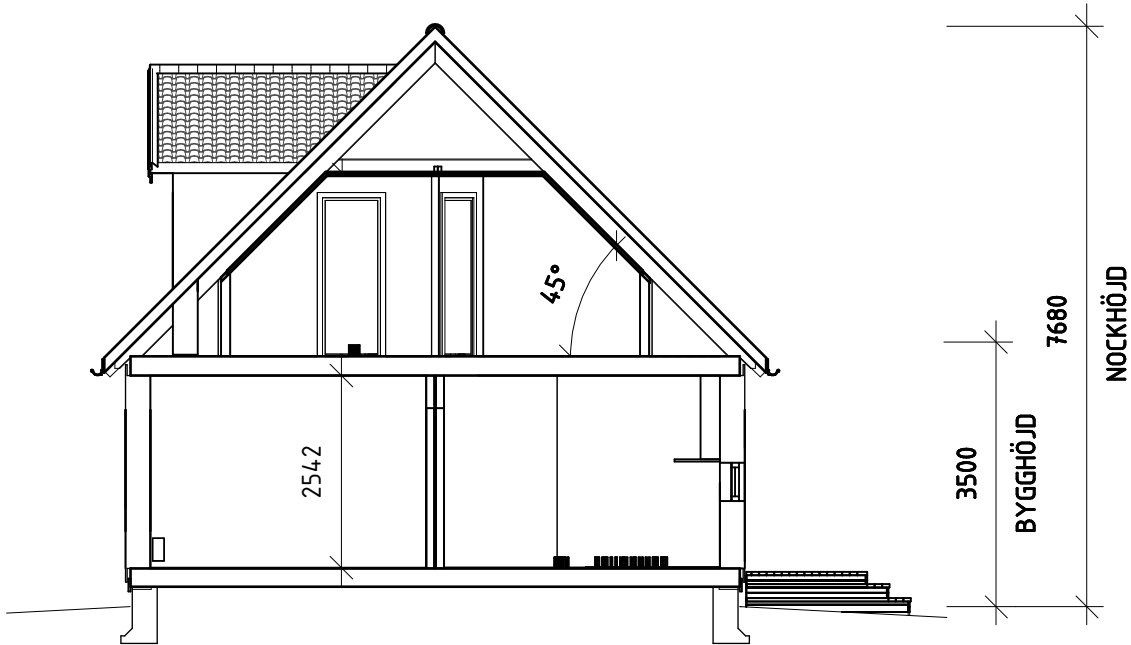


SEKTION

SKALA 1:100 0 25 5m

BET	ÄNDRING AVSER	DATUM	SIGN
ANSVARIG PART		PROJEKT	STATUS
574 85 VETLANDA TEL. 010-434 16 90 KONTAKTPERSON		OBOS MARK AB FK SMV LINKÖPING FLYTTKLART HUS/VISNINGSHUS HÄRADSHJORDEN 1:101 LINKÖPINGS KOMMUN	HANDLING
SE OBOS PORTAL		RITNINGSKATEGORI	BYGGLOVSHANDLING
GODKÄND AV		HUSTYP	FORMAT
JOSEFINE SVÄRD		DATUM	SKALA
AVTALSNR		RITN.NR	BET
613260-01		2025-06-10	1 : 100
		A-40-2-01	

Denna ritning tillhör Smålandsvillan. Den får ej användas av tredje person. Överträdelse beivras.

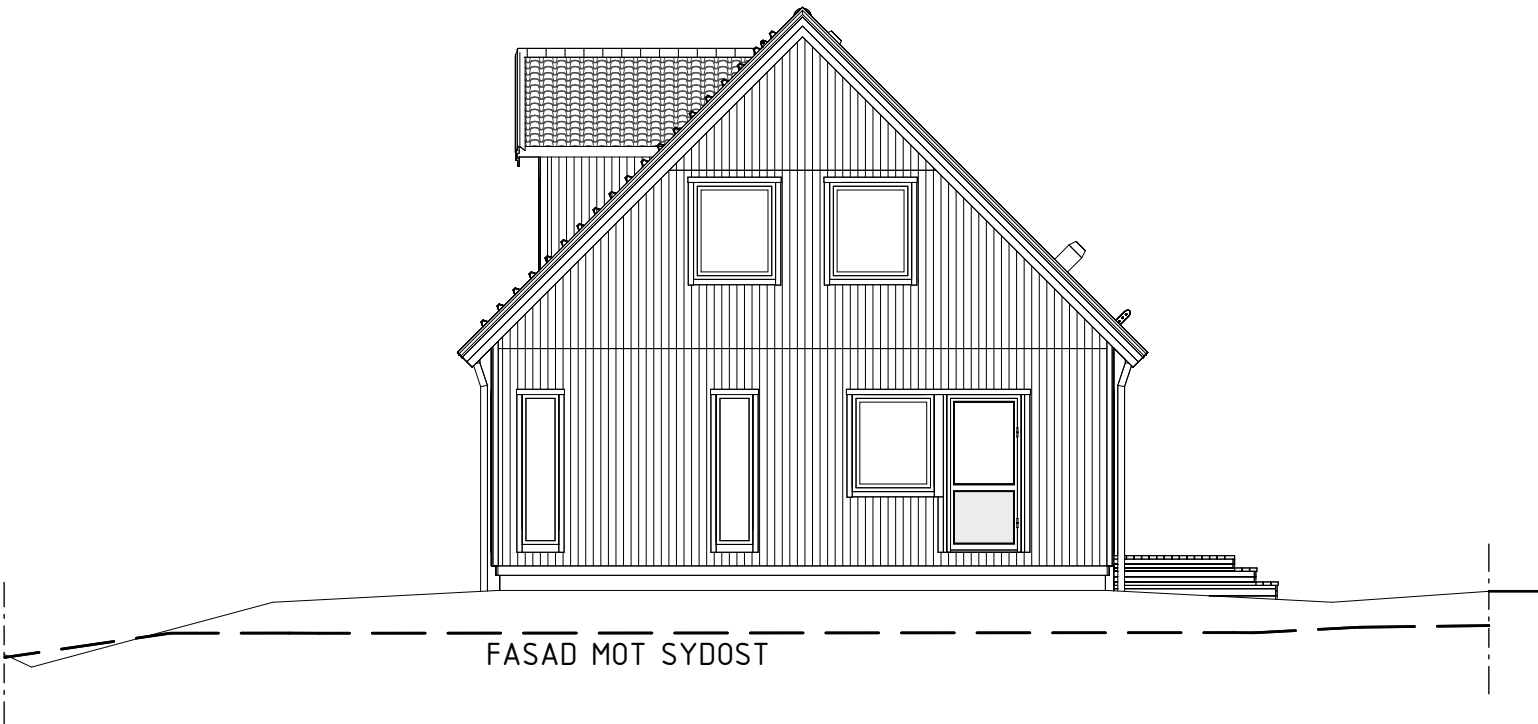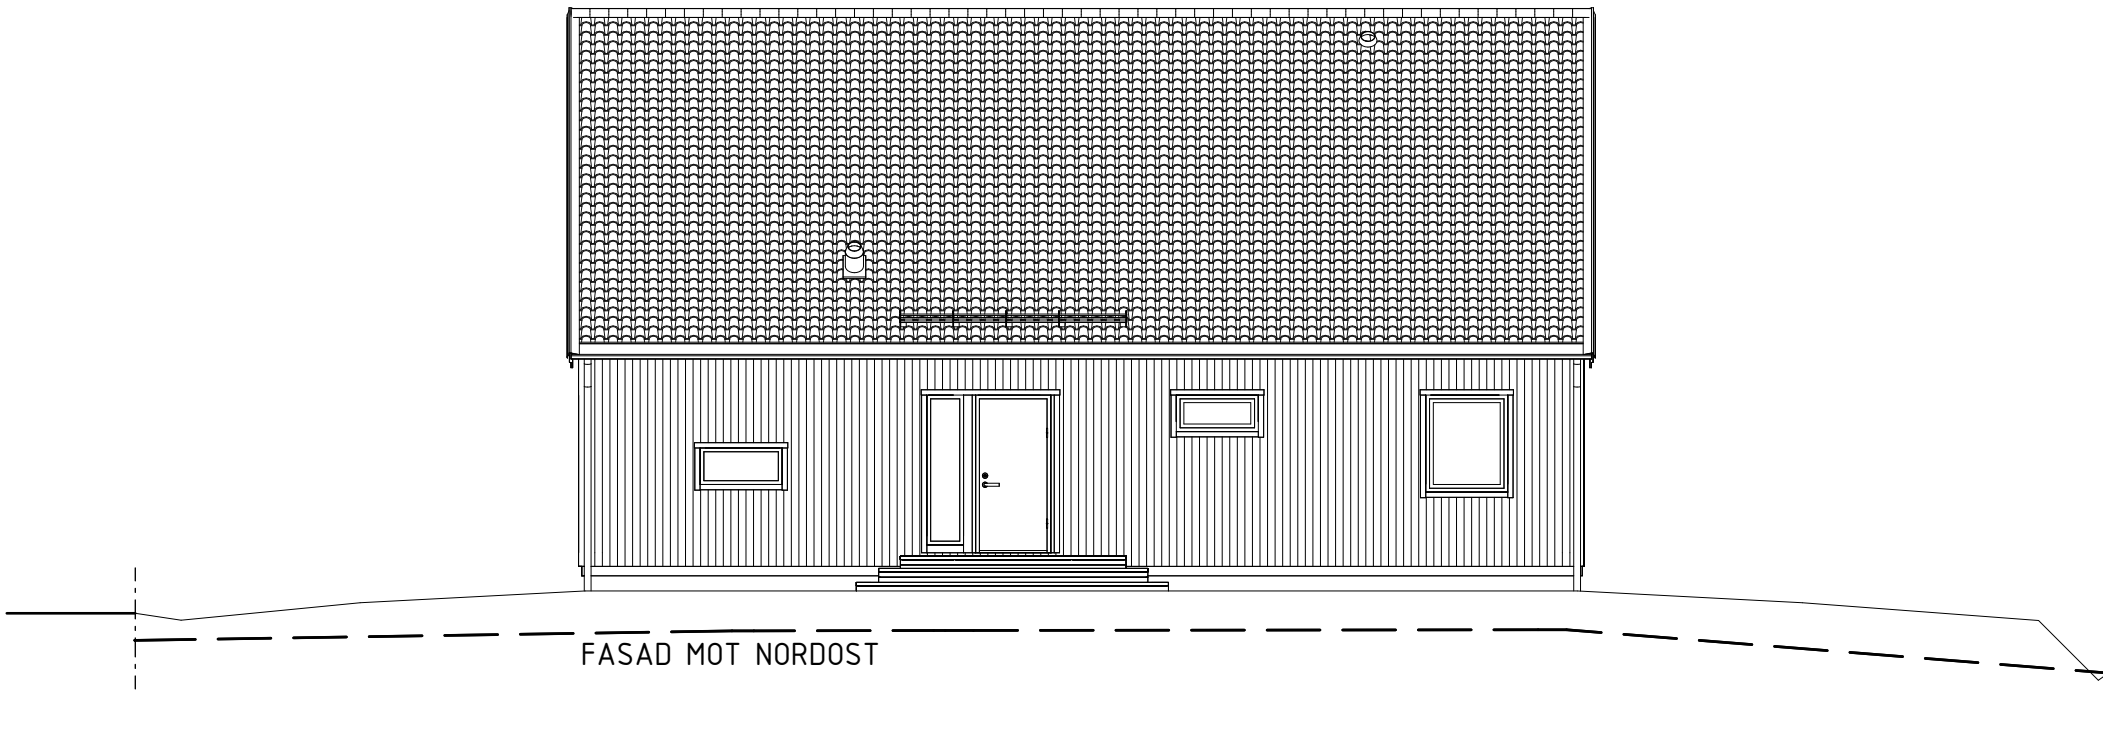

C	MARK	2025-08-22	JS
A	RÄTVÄNT HUS	2025-06-16	JS
BET	ÄNDRING AVSER	DATUM	SIGN

TOMTGRÄNS	BEFINTLIG MARK
	FÖRESLAGEN MARK
	GATA


FASADBEKLÄDNAD
FUNKISPANEL

EV. STÖDMUR (TRAPPA & RÄCKE) & MARKANPASSNING
INGÅR EJ I SMÅLANDSVILLAN:S ÅTAGANDE

 SmålandsVillan 574 85 VETLANDA TEL. 010-434 16 90 KONTAKTPERSON SE OBOS PORTAL GODKÄND AV JOSEFINE SVÄRD AVTALSNR 613260-01		ANSVARIG PART		OBOS MARK AB FK SMV LINKÖPING FLYTTKLART HUS/VISNINGSHUS HÄRADSHJORDEN 1:101 LINKÖPINGS KOMMUN		PROJEKT		STATUS	
						HANDLING			
						BYGGLOVSHANDLING			
						HUSTYP		FORMAT	
						KALMAR - NOVA RTV		A3	
						DATUM		SKALA	
						2025-06-10		1 : 100	
						RITN.NR		BET	
						A-40-3-01		C	

SKALA 1:100 0 25 5m

2025-08-22 13:20:22 Autodesk Docs://613260-01/613260-01 Nova RTV.rvt

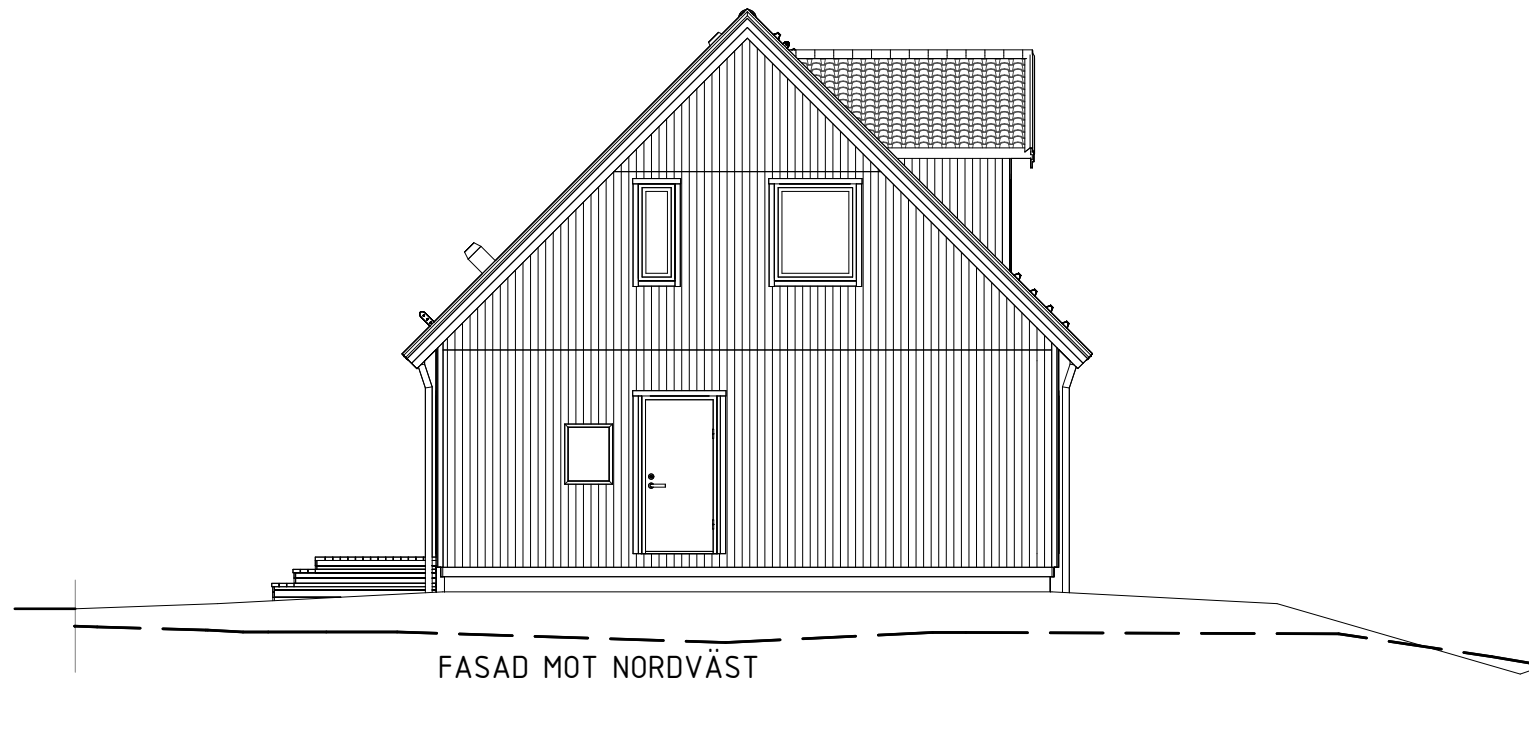

TOMTGRÄNS

BEFINTLIG MARK

FÖRESLAGEN MARK

GATA

=====

EV. STÖDMUR (TRAPPA & RÄCKE) & MARKANPASSNING
INGÅR EJ I SMÅLANDSVILLAN:S ÅTAGANDE

SKALA 1:100

0 25 5m