

NYBYGGNADSKARTA

Bygg- och miljöförvaltningen i Halmstads kommun
2019-10-29 (Giltighetstid längst 2 år)


Fastighet

**HALMSTAD
HAVERDAL 37:29**

Gatuadress

Vesslevägen 5

Utdrag ur primärkartan (A4). Skala 1:400 Höjdsystem: RH2000

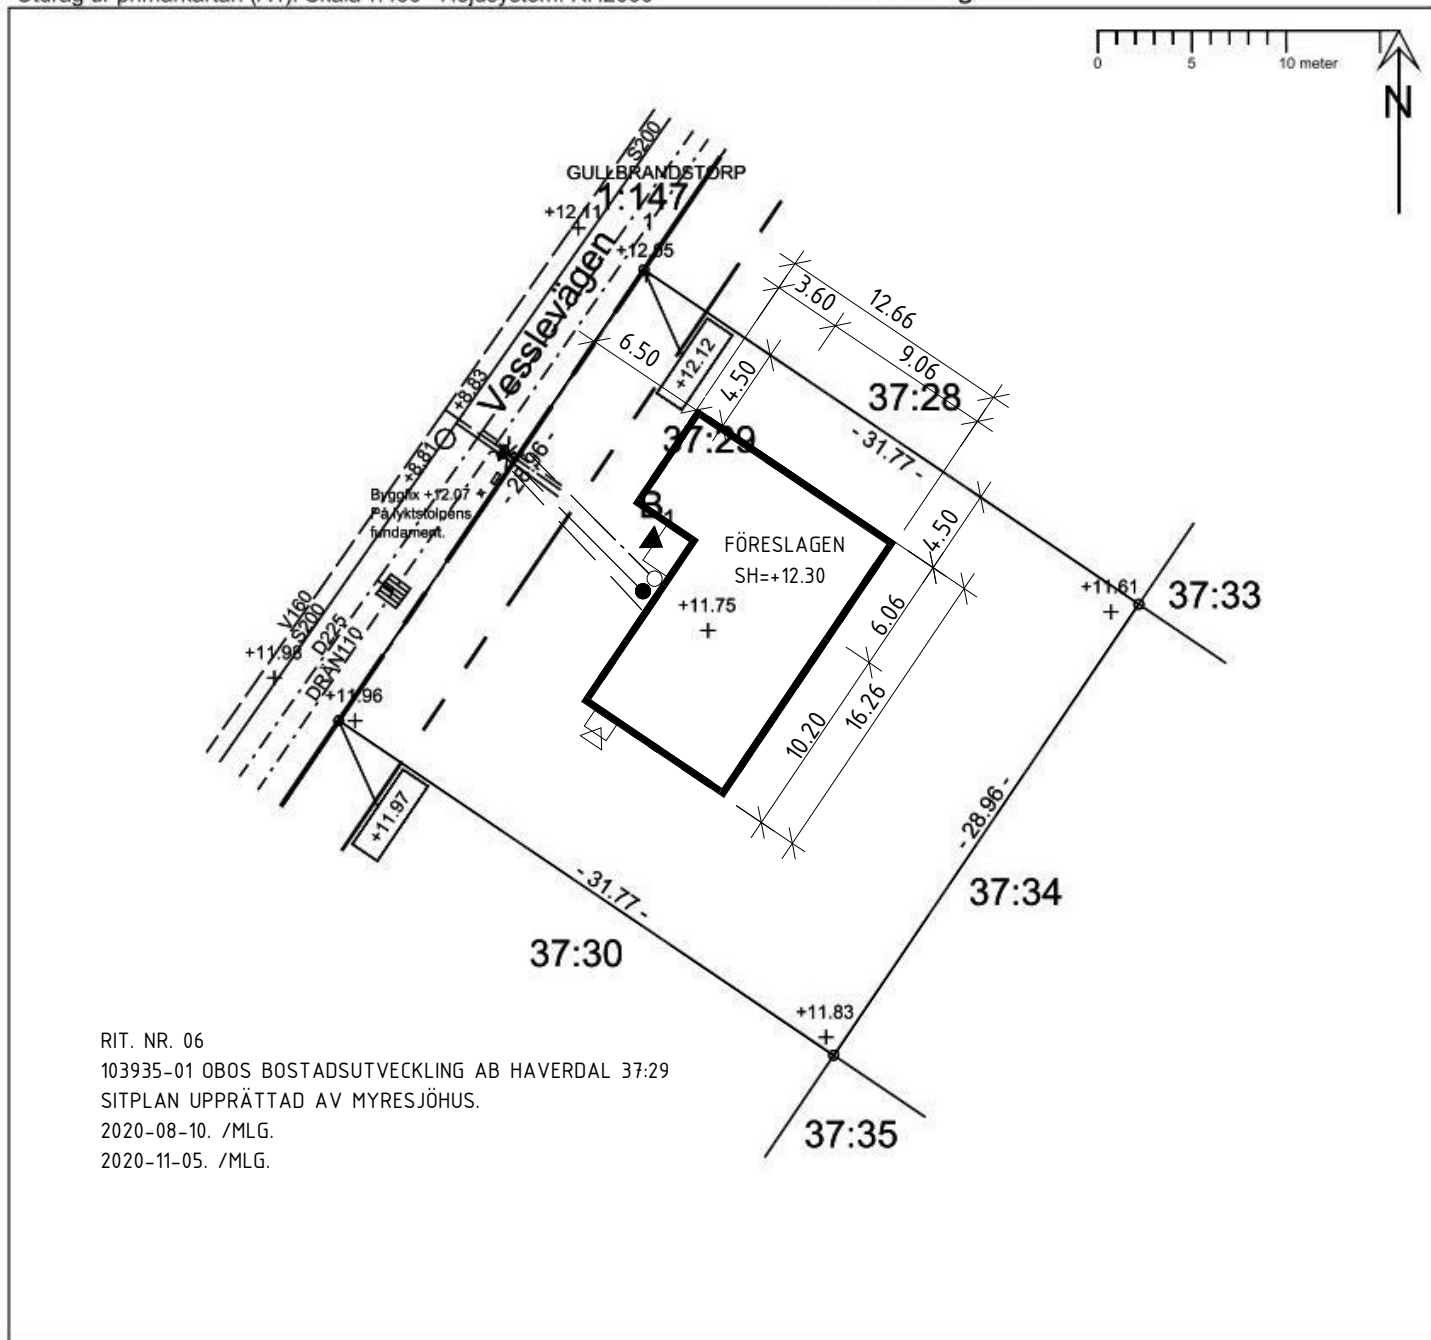

RIT. NR. 06

103935-01 OBOS BOSTADSUTVECKLING AB HAVERDAL 37:29

SITPLAN UPPRÄTTAD AV MYRESJÖHUS.

2020-08-10. /MLG.

2020-11-05. /MLG.

Planförhållanden

- Detaljplan (DPL) 2011-06-22 P1007K
- Genomförandetiden har gått ut
- Fastighetsplan (FPL)

Planbestämmelse se bifogad bilaga

Fastighetsförhållanden

- Areal (m²) 920
- Fastigheten överensstämmer med DPL
- Fastigheten överensstämmer med FPL
- Officialserv. enligt fastighetsregistrets akt
- Gemensamhetsanläggning Haverdal ga.6
- Ledningsrätt akt

Gatukostnadsersättningskyldighet

- Föreligger

En utförlig teckenförklaring finns på
www.halmstad.se eller
kontakta Halmstad direkt 035-13 70 00

VA - Förhållande

Anmärkning	Ledningslag	Dim. Material	Plushöjd	Vattentryck normalt		Uppdämningsnivå
				lägsta	högsta	
-	V	32 PE	-	-	~510 kPa	-
-	S	110 PP	+10,10	-	-	~+9,60
-	D	160 PP	+10,75	-	-	MARKNIVÅ

Innan schaktningensarbeten på fastigheten påbörjas skall de allmänna VA- servisledningarna framgrävas vid förbindelsepunkten. Avviker dessa från här angivna uppgifter kontaktas Laholmsbuktens VA.

Om projekterad gatu- och parkhöjd ej angivits kontaktas teknik och fritidsförvaltningen.

LBVA/TF 2019.10.28 KB/ME

Ritad/granskad av: BA/HB