


Lägenhet 2-1203, 2-1303, 2-1403


STORLEK 3 RoK, ca 77 kvm
PLACERING Trapphus 2, plan 2-4

- Rymligt kök
- Öppen planlösning med balkong i sydväst
- Stora sovrum med bra förvaring

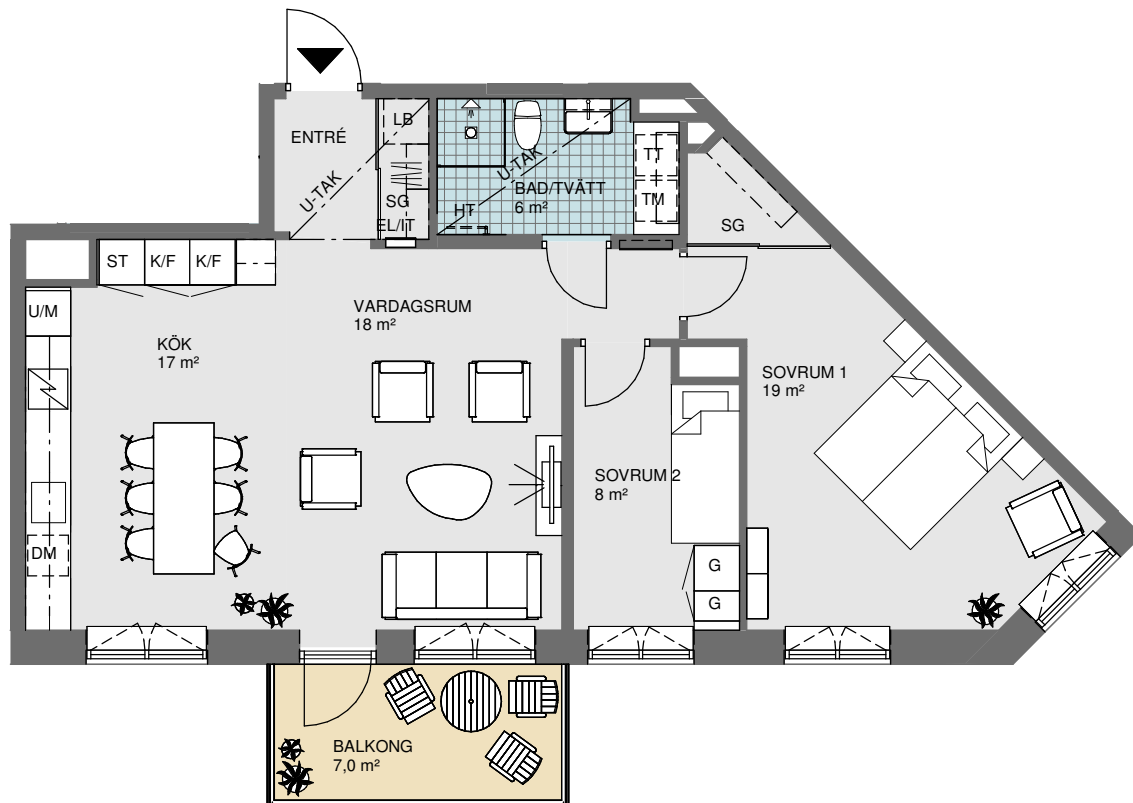

BALKONG
7,0 m²

0 Skala 1:100 5 m

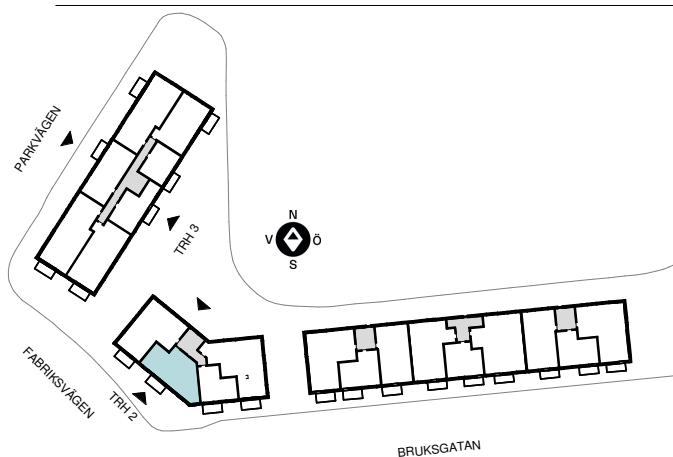

Symboler - se försätsblad

OBOS reserverar sig för eventuella tryckfel och förbehåller sig rätten till ändringar.

