




Lägenhet 02,03,04,05,06

STORLEK 6 rok, ca.157 kvm
PLACERING Byggnad B

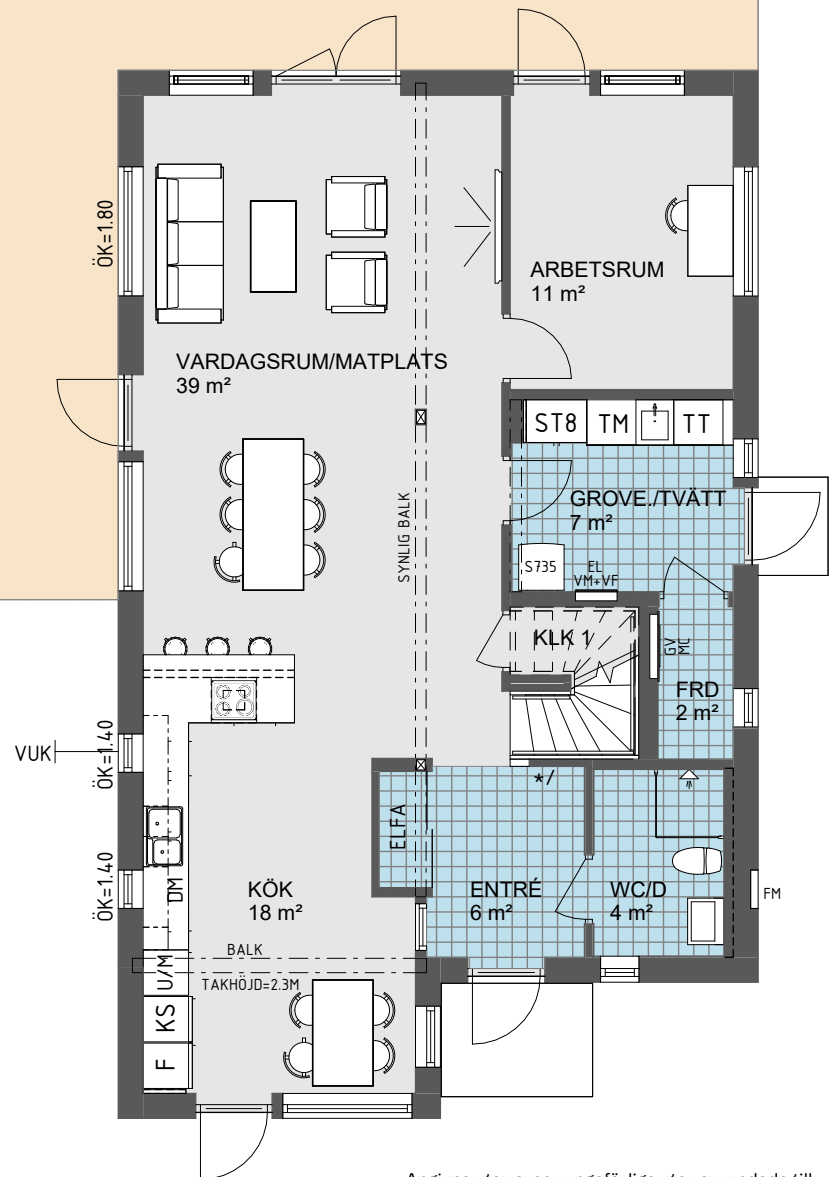

Angivna ytor avser ungefärliga ytor avrundade till närmsta heltal i kvadratmeter.
Generell rumshöjd 2.5m om inget annat anges.
Överkantshöjd på fönster och dörrar 2.1m om inget annat anges.
Rätt till eventuella ändringar förbehålles.

ENTRÉVÅNING

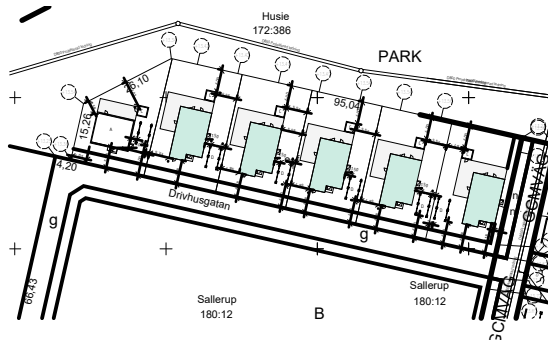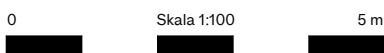


	KAPPHYLLA		INVÄNDIG TAKLUCKA
	DM DISKMASKIN		UGN/MICRO I HÖGSKÅP
	K/S KYL/SVAL		F FRYS
	SPIS		ST STÄDSKÅP
	TM TVÄTTMASKIN		TT TORKTUMLARE
	FVP VÄRMEPUMP	*/ VÄGG H=0.9M ÖVER VANG	
	G GARDEROB		
	L LINNESKÅP		

Lägenhet 02,03,04,05,06

STORLEK 6 rok, ca.157 kvm


PLACERING Byggnad B

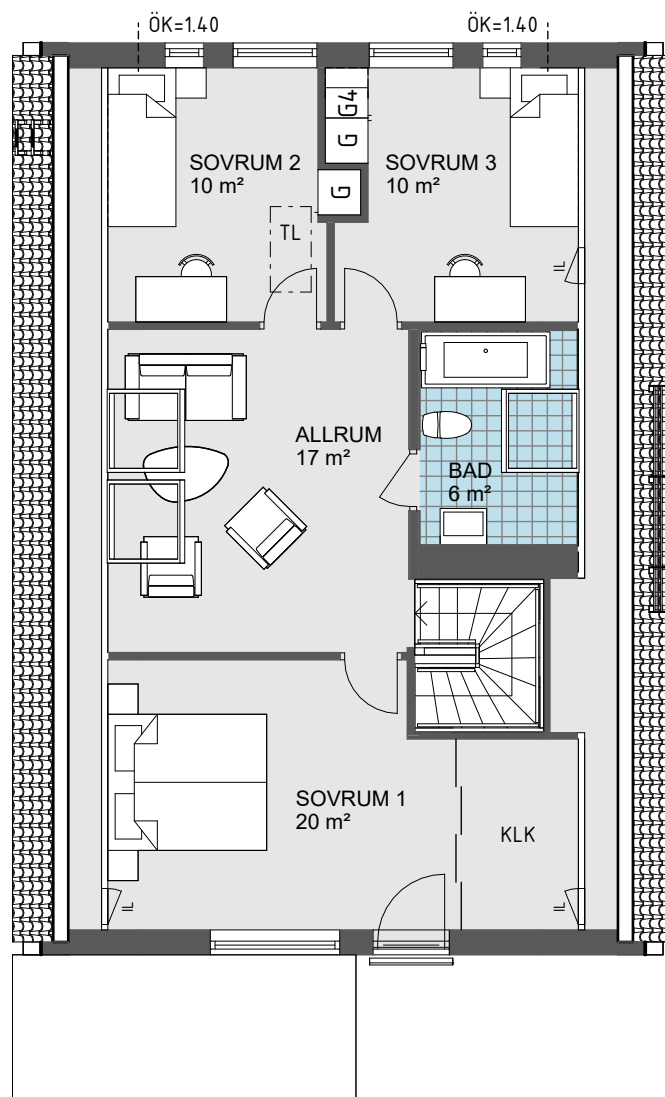

ÖVERVÅNING

0 Skala 1:100 5 m

Angivna ytor avser ungefärliga ytor avrundade till närmsta heltal i kvadratmeter.
Generell rumshöjd 2.5m om inget annat anges.
Överkantshöjd på fönster och dörrar 2.1m om inget annat anges.
Rätt till eventuella ändringar förbehålles.

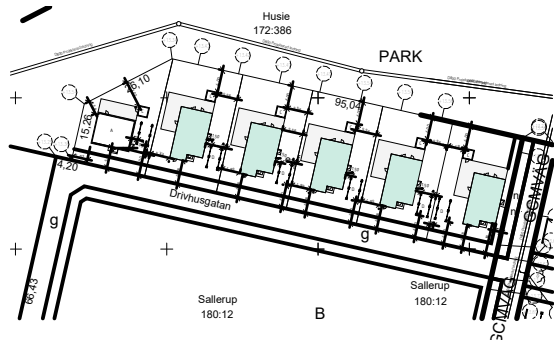

KAPPHYLLA

DM DISKMASKIN

K/S KYL/SVAL

SPIS

TM TVÄTTMASKIN

FVP VÄRMEPUMP

G GARDEROB

L LINNESKÅP

TL INVÄNDIG TAKLUCKA

U/M UGN/MICRO I HÖGSKÅP

F FRYS

ST STÄDSKÅP

TT TORKTUMLARE

*/ VÄGG H=0.9M ÖVER VANG