



N6556320

RITN. NR. 05 SITUATIONSPLAN
611675-03 OBOS MARK AB
SITUATIONSPLAN UPPRÄTTAD AV SMÅLANDSVILLAN
2021-05-01 AWN

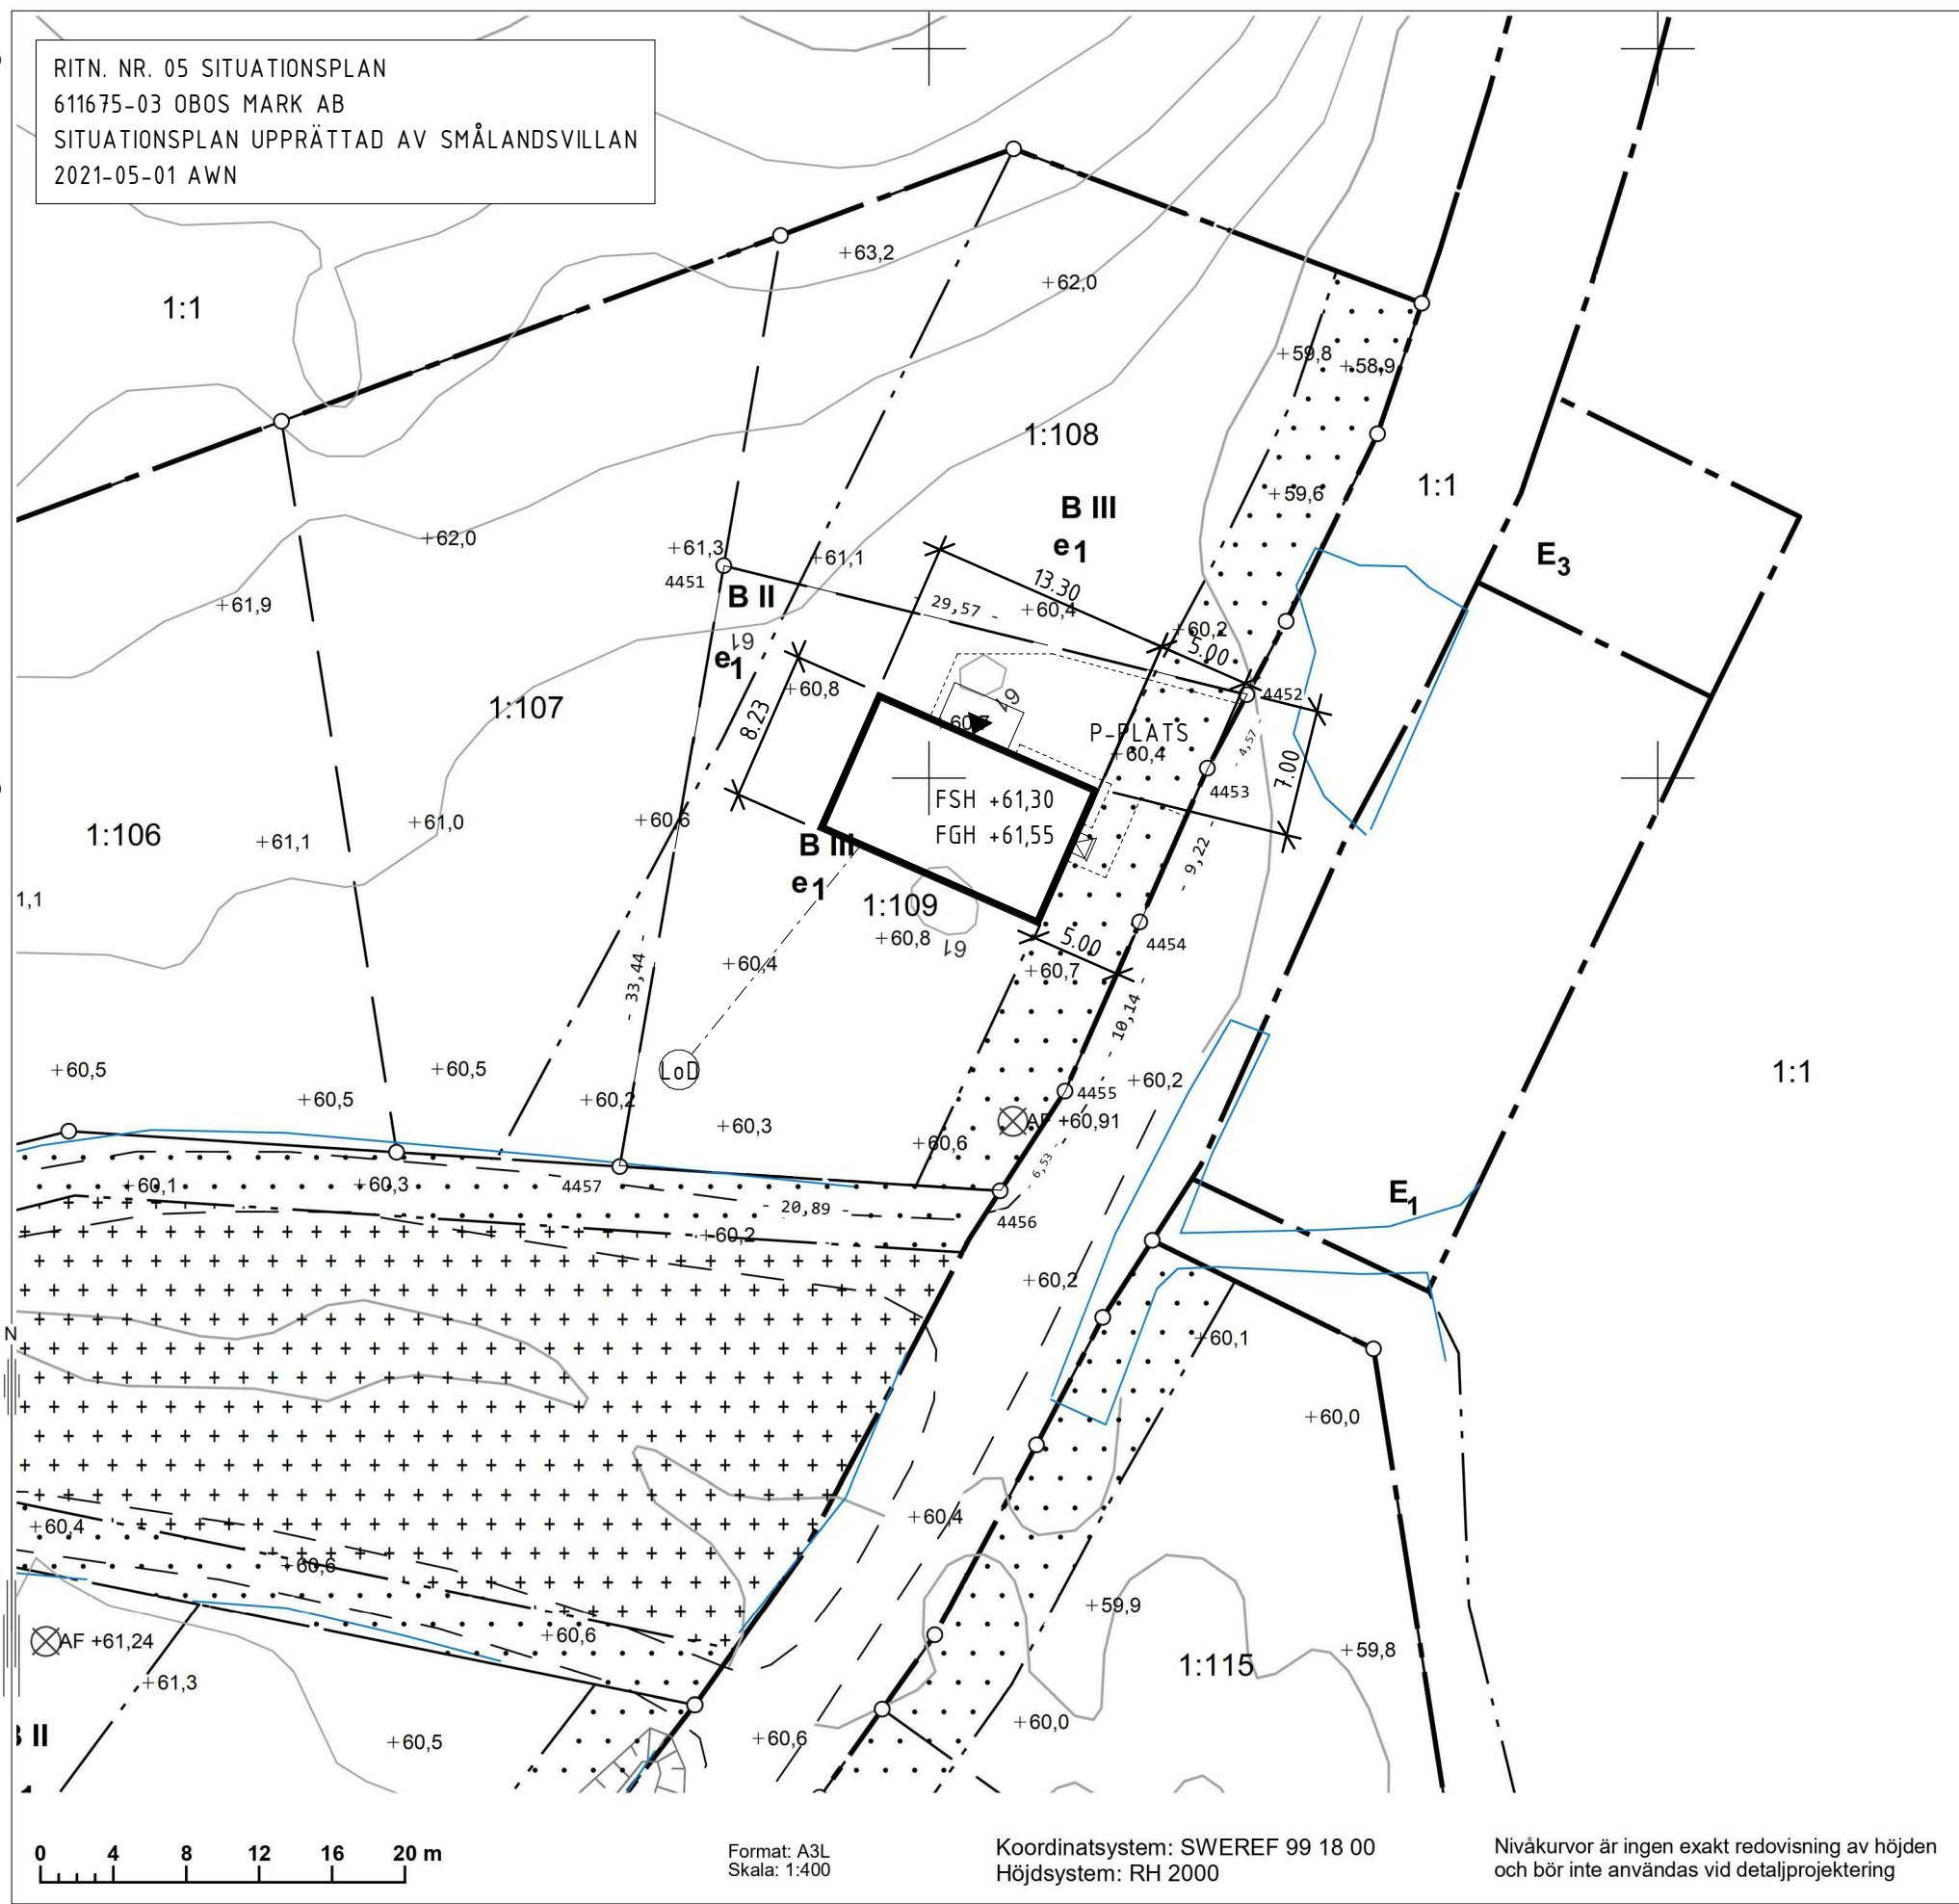

N6556280

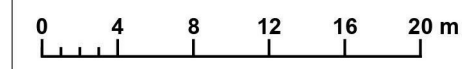

Format: A3L
Skala: 1:400

Koordinatsystem: SWEREF 99 18 00
Höjdsystem: RH 2000

Nivåkurvor är ingen exakt redovisning av höjden
och bör inte användas vid detaljprojektering

E146600

E146640



Geodataenheten
Stadsbyggnadsförvaltningen
Rudsjöterrassen 2
136 81 HANINGE

NYBYGGNADSKARTA A RUNSTEN 1:109

Dnr: 2020_435

Adress: -
Areal (m²): 794.0 enligt fastighetsregistret
Giltighetstid: 2 år
Upprättad: 2020-11-03

Planförhållande

Fastigheten är belägen inom detaljplan: Ja
Detaljplan/Fastighetsplan: D218
Laga kraft: 2013-03-01
Kontaktuppgifter: Planenheten

Uppgifter om förbindelsepunkt VA (FP)

Fastigheten är belägen inom kommunens
verksamhetsområde för vatten och avlopp: Nej
Kontaktuppgifter: Behnaz Montallebi, VA-enheten

Rättigheter

Gemensamhetsanläggningar och samfälligheter

Nynäshamn Lundby ga:7 2,26 Väg

Åtgärder

AvstyckningAnslutning 2019-06-27

TECKENFÖRKLARING

	Kvarters-/traktgräns		Bostad/komplementbyggnad karterad efter husliv
	Fastighetsgräns		Bostad/komplementbyggnad karterad efter takkontur
	Höjdkurva		Bostad/komplementbyggnad karterad efter husliv, skymd markläge
	Rättighetsgräns		Planområdesgräns
	Häck		Användningsgräns
	Stödmur		Egenskapsgräns
	Mur		Område som ej får bebyggas
	Staket		Villkorad bebyggelse
	Fornlämning		Utfartsförbud
	SH + 0,00 Sockelhöjd		Beteckning i planbestämmelser
	AF + 0,00 Arbetsfix		
	Förbindelsepunkt		

Övriga uppgifter

Bygglov avser: Nybyggnad
Arbetsfix (AF) - Rött Spraykruss på berg

Mätt av: F.Sjölin /M.Gustafsson

Upprättad av: _____
Catalina Ciocchina-Barbu