



Fastighet
TRÖINGE 12:7

Upprättad
2019-05-14

Nr
S-2019-632

Mätningssingenjör
Jessica Wennerlund

Gatuadress
Cypressvägen 2

Kommun
Falkenberg

Distrikt
Vinberg


Koordinatsystem höjd
RH 2000

Telenr.
010-1218761

Skala
1:500

Koordinatsystem plan
SWEREF 99 12 00

Granskad
KL

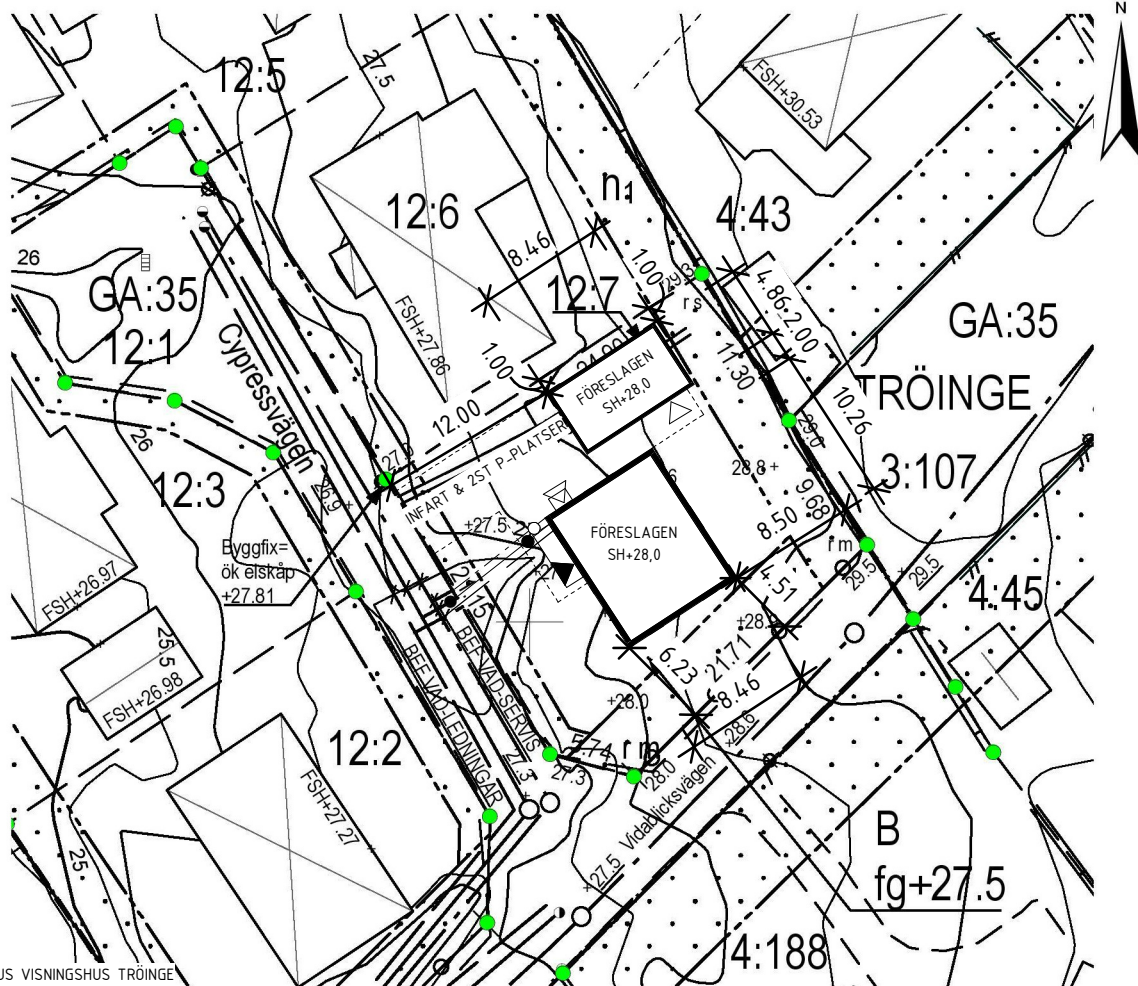

RIT.NR 06
185568 MYRESJÖHUS VISNINGSHUS TRÖINGE
SIT.PLAN UPPRÄTTAD AV MYRESJÖHUS AB
2019-06-20/AST
2019-07-10/REV A, NYA SH+/AST
2020-01-15/REV E, VA FLYTTAD ENL. SWECO/AST

Gräsnoggrannhet (mm) enligt Lantmäteriet

- 0 - 50
- 101 - 1000000
- 51 - 100
- Gränspunkt utan ringsymbol - mycket osäker.

Anmärkning

VA-BESKR. (Å FAST.)	
	PEM NT 10 32/26 S. 110
	D 110 RENSÖR
	D.V BRUNN Ø4.00
	S+
	D+
	ANSL.PUNKT

Gatubyggnadskostnad
Anläggningsavgift VA

enligt gällande bestämmelser
enligt gällande VA-taxa

+00.0
+00.0
+00.0

blivande gatuhöjd
befintlig gatuhöjd
befintlig markhöjd
dagvattenledning
spillvattenledning
dricksvattenledning

Förbindelsepunkt spillvatten
Förbindelsepunkt dagvatten
Förbindelsepunkt dricksvatten
Lägsta källargolvhöjd


Ca +25,8 110PP
Ca +26,10 110PP
Ca +25,95 32PE
EJ KÄLLARE

VIVAB
Vatten & Miljö i Väst AB
Kalle Öström

20190517

Detaljplan, laga kraft
Fastighetsbildning
Fastighetens areal i m²

2009-01-13
2009-12-03
579

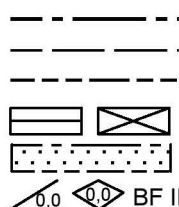

användningsgräns
fastighetsgräns
egenskapsgräns
befintlig byggnad
mark som ej får bebyggas
se planbestämmelserna

Andel i GA och samfälligheter: Tröinge GA:35

Ev. servitut, ledningsrätter etc är ej redovisade på Nybyggnadskartan.