

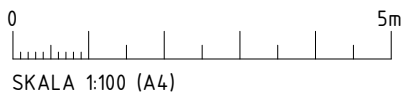


- MÖJLIG 3:A
- GENOMGÅENDE
- STOR KLÄDKAMMARE
- UTEPLATS I SKYDDAT LÄGE

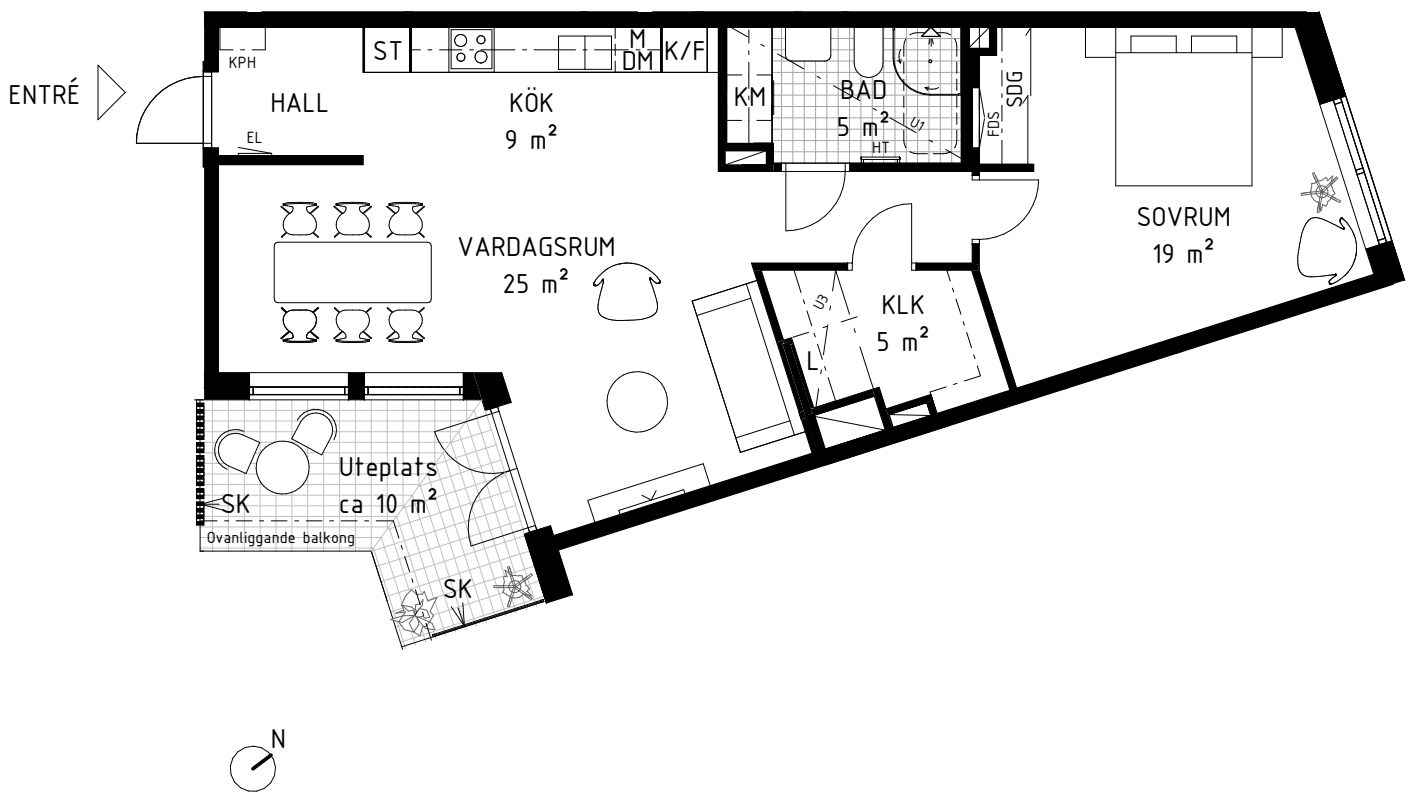


2 RoK, ca 72 m²
 LGH NR: 1-1001
 Entréplan

ORIENTERINGSFIGUR

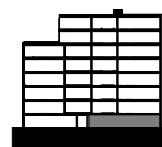

SEKTION

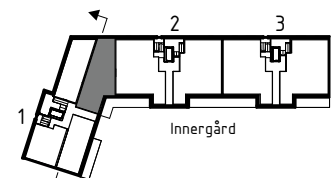

PLAN

SYMBOLER - SE FÖRSÄTTSLAD
 OBOS RESERVERAR SIG FÖR EVENTUELLA TRYCKFEL
 OCH FÖRBEHÅLLER SIG RÄTTEN TILL ÄNDRINGAR.

2024-02-01