



Lägenhet 2-1202, 2-1302, 2-1402

STORLEK 2 RoK, ca 43 kvm
PLACERING Trapphus 2, plan 2-4

- Optimalt planerad 2rok
- Plats för dubbelsäng i sovrum
- Balkong åt söder

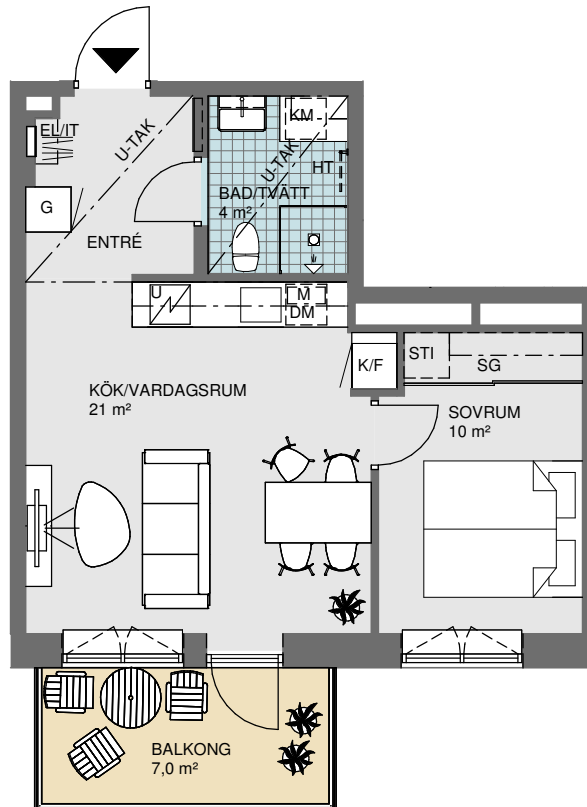

0 Skala 1:100 5 m

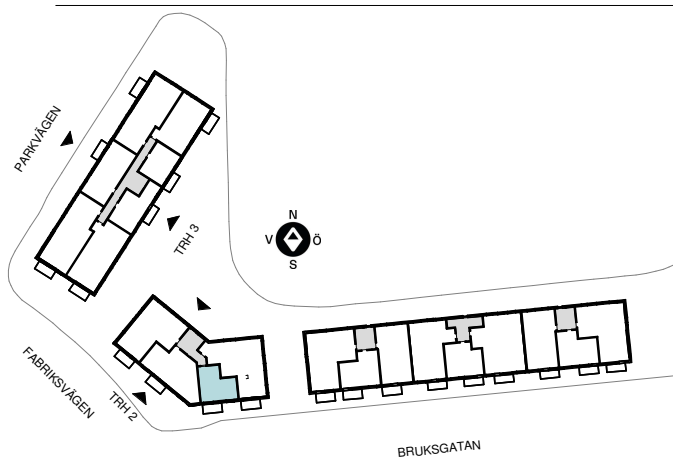

Symboler - se försättsblad

OBOS reserverar sig för eventuella tryckfel och förbehåller sig rätten till ändringar.

