


# 2 rok, 35 m<sup>2</sup>

LÄGENHET 2-1204, 2-1304, 2-1404, 2-1504, 2-1604, 2-1704, 2-1804  
PLACERING Hus 2, Plan 12-18

Förråd, ca 1 m<sup>2</sup> extern

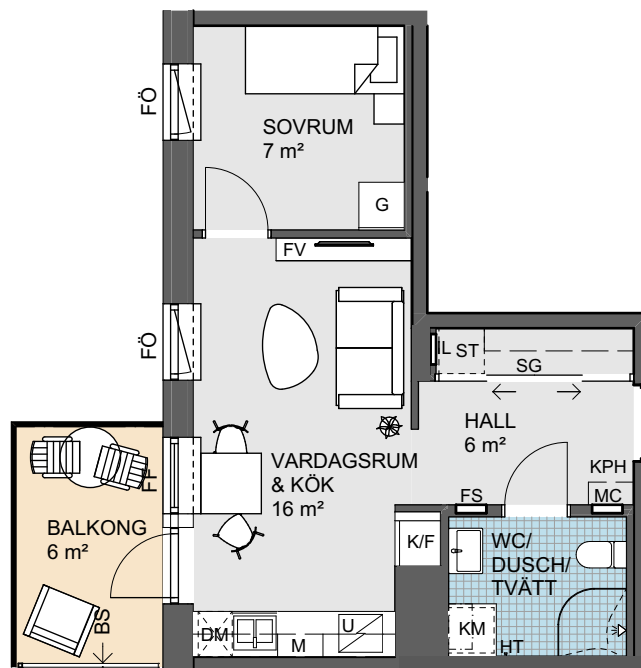

0 Skala 1:100 5m

Angivna ytor avser ungefärliga ytor avrundade till närmaste heltal i kvadratmeter. Generell rumshöjd 2,5 m. Underkantshöjd på fönster 0,6 m om inget annat anges. Vid fönster förekommer radiatorer (redovisas ej). Rätt till eventuella ändringar förbehålles.

