
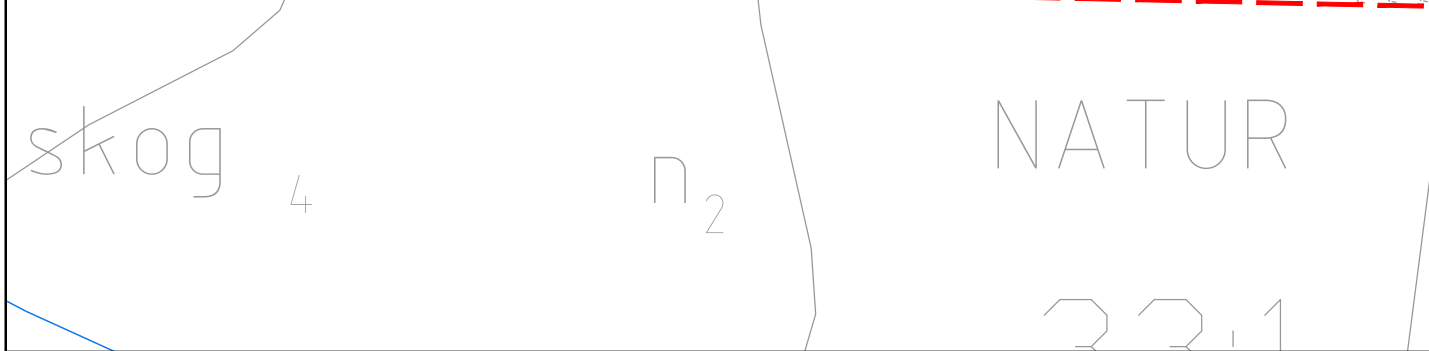
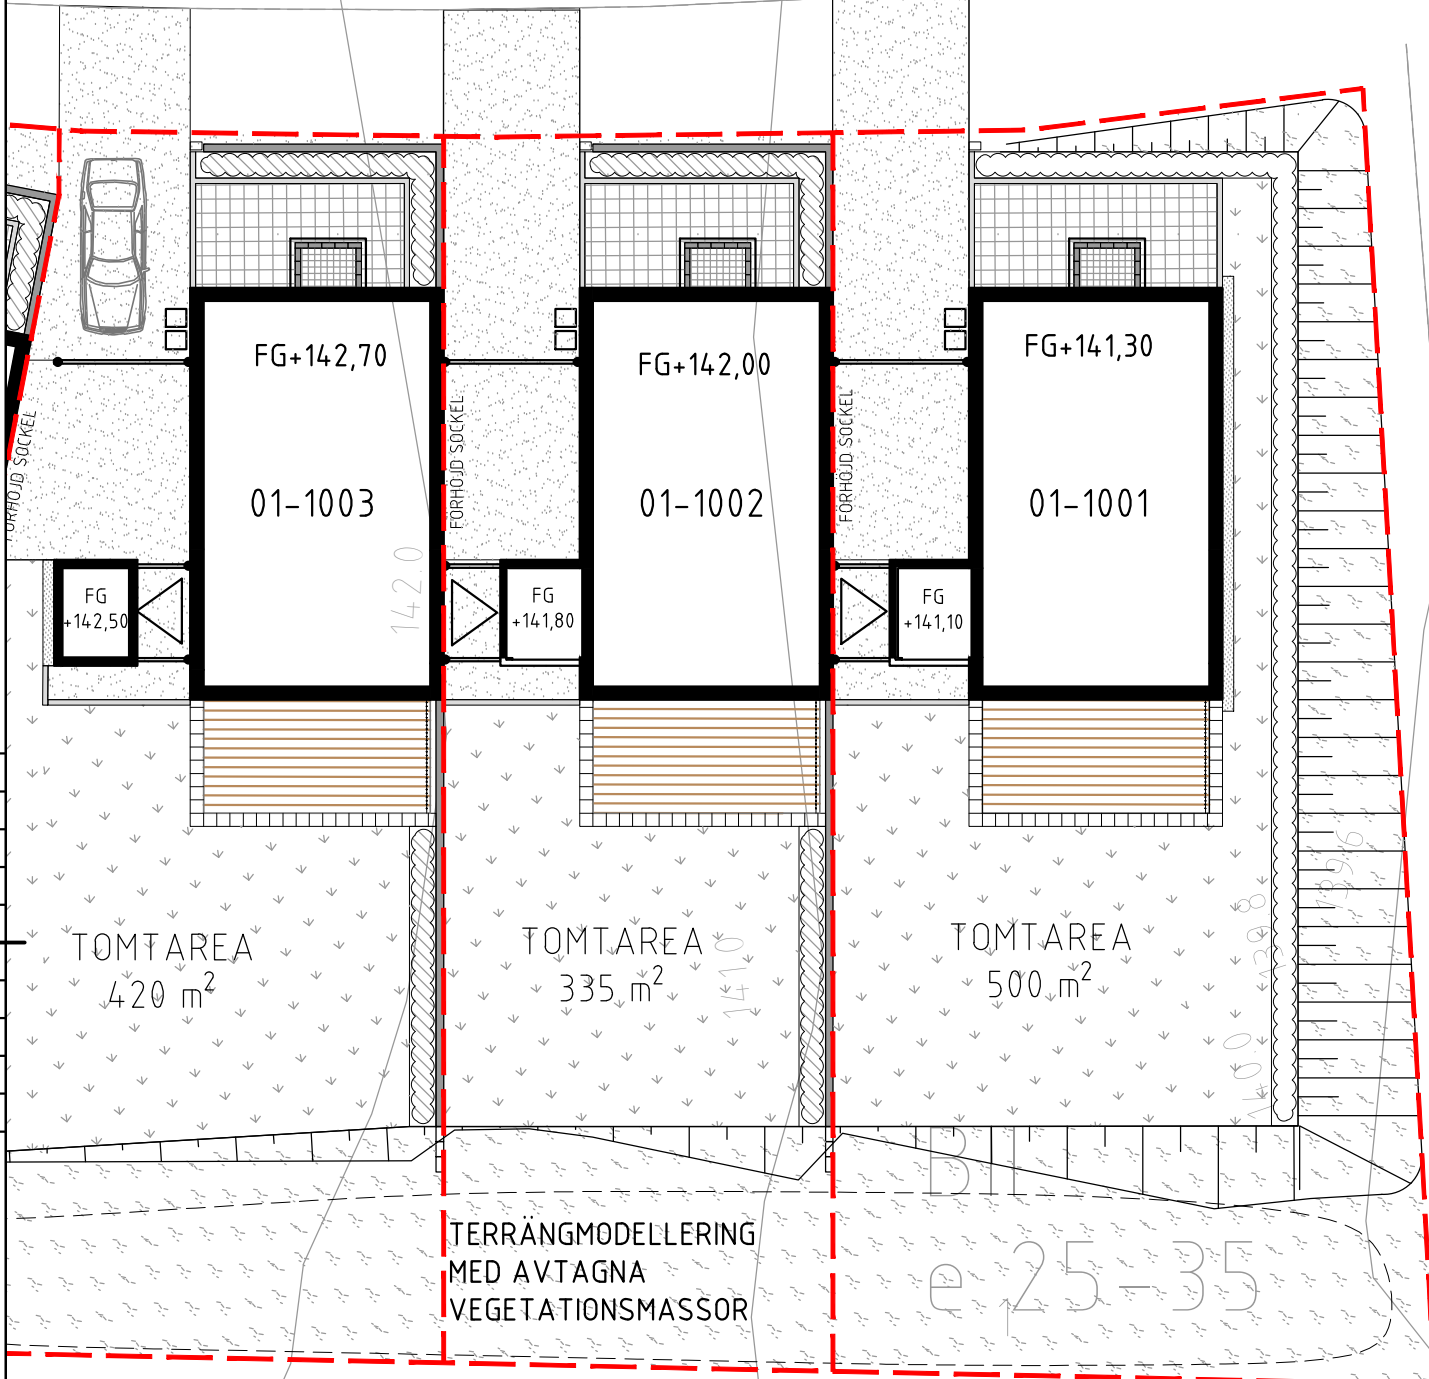


KEDJEHUS 1

TRAPPAS 70 CM

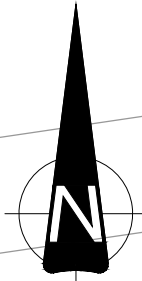


Horisontal skala A3 1: 200 A4 1:400

COORDINATSSYSTEM
PLAN SWEREF 991545
HÖJD RH2000

FÖRKLARINGAR


- PLATTOR, BENDER SLÄTA FASADE, GRÅ 350x350x40 MM
- GRUSSLITLAGER, STENMJÖL 0-8 MM
- GRÄSYTA
- GRÄSYTA, ÄNGSFRÖBLANDNING
- ALTAN
- TOMTGRÄNS
- MUR, BENDERS MEGASMART NORMALSTEN, GRÅ 400x200x150 MM
- FRIS AV MURBLOCK, BENDERS LABYRINT, GRÅ 210x140x140 MM
- PLANTERINGSYTA HÄCK, MÅBÄR
- TRAPP, BENDERS LABYRINT SKARP MAXI 350x210x140 RUNT OM, STÄLLT PÅ HÖGKANT, BENDERS SLÄT PLATTA 175x175x60 MM INUTI, GRÅ MM

BET	ANT	ÄNDRINGEN AVSER	SIGN	DATUM
TOMTBLAD				
OBOS				
UPPDRAG NR 20001	RITAD/KONSTR. AV P JOHNSON	HANDLAGGARE P JOHNSON		
DATUM 2020-06-17	GRANSKAD AV -	ANSVARIG P JOHNSON		
ASTRID FREDRIKSSONS VÄG				
NR 01-1001 PLAN				
FORMAT/SKALA A3 1:200 A4 1:400	NUMMER 01-1001	BET		

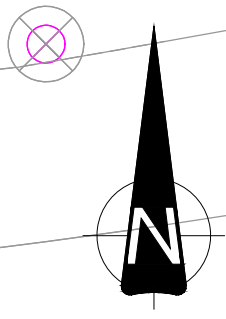

KEDJEHUS 1

TRAPPAS 70 CM


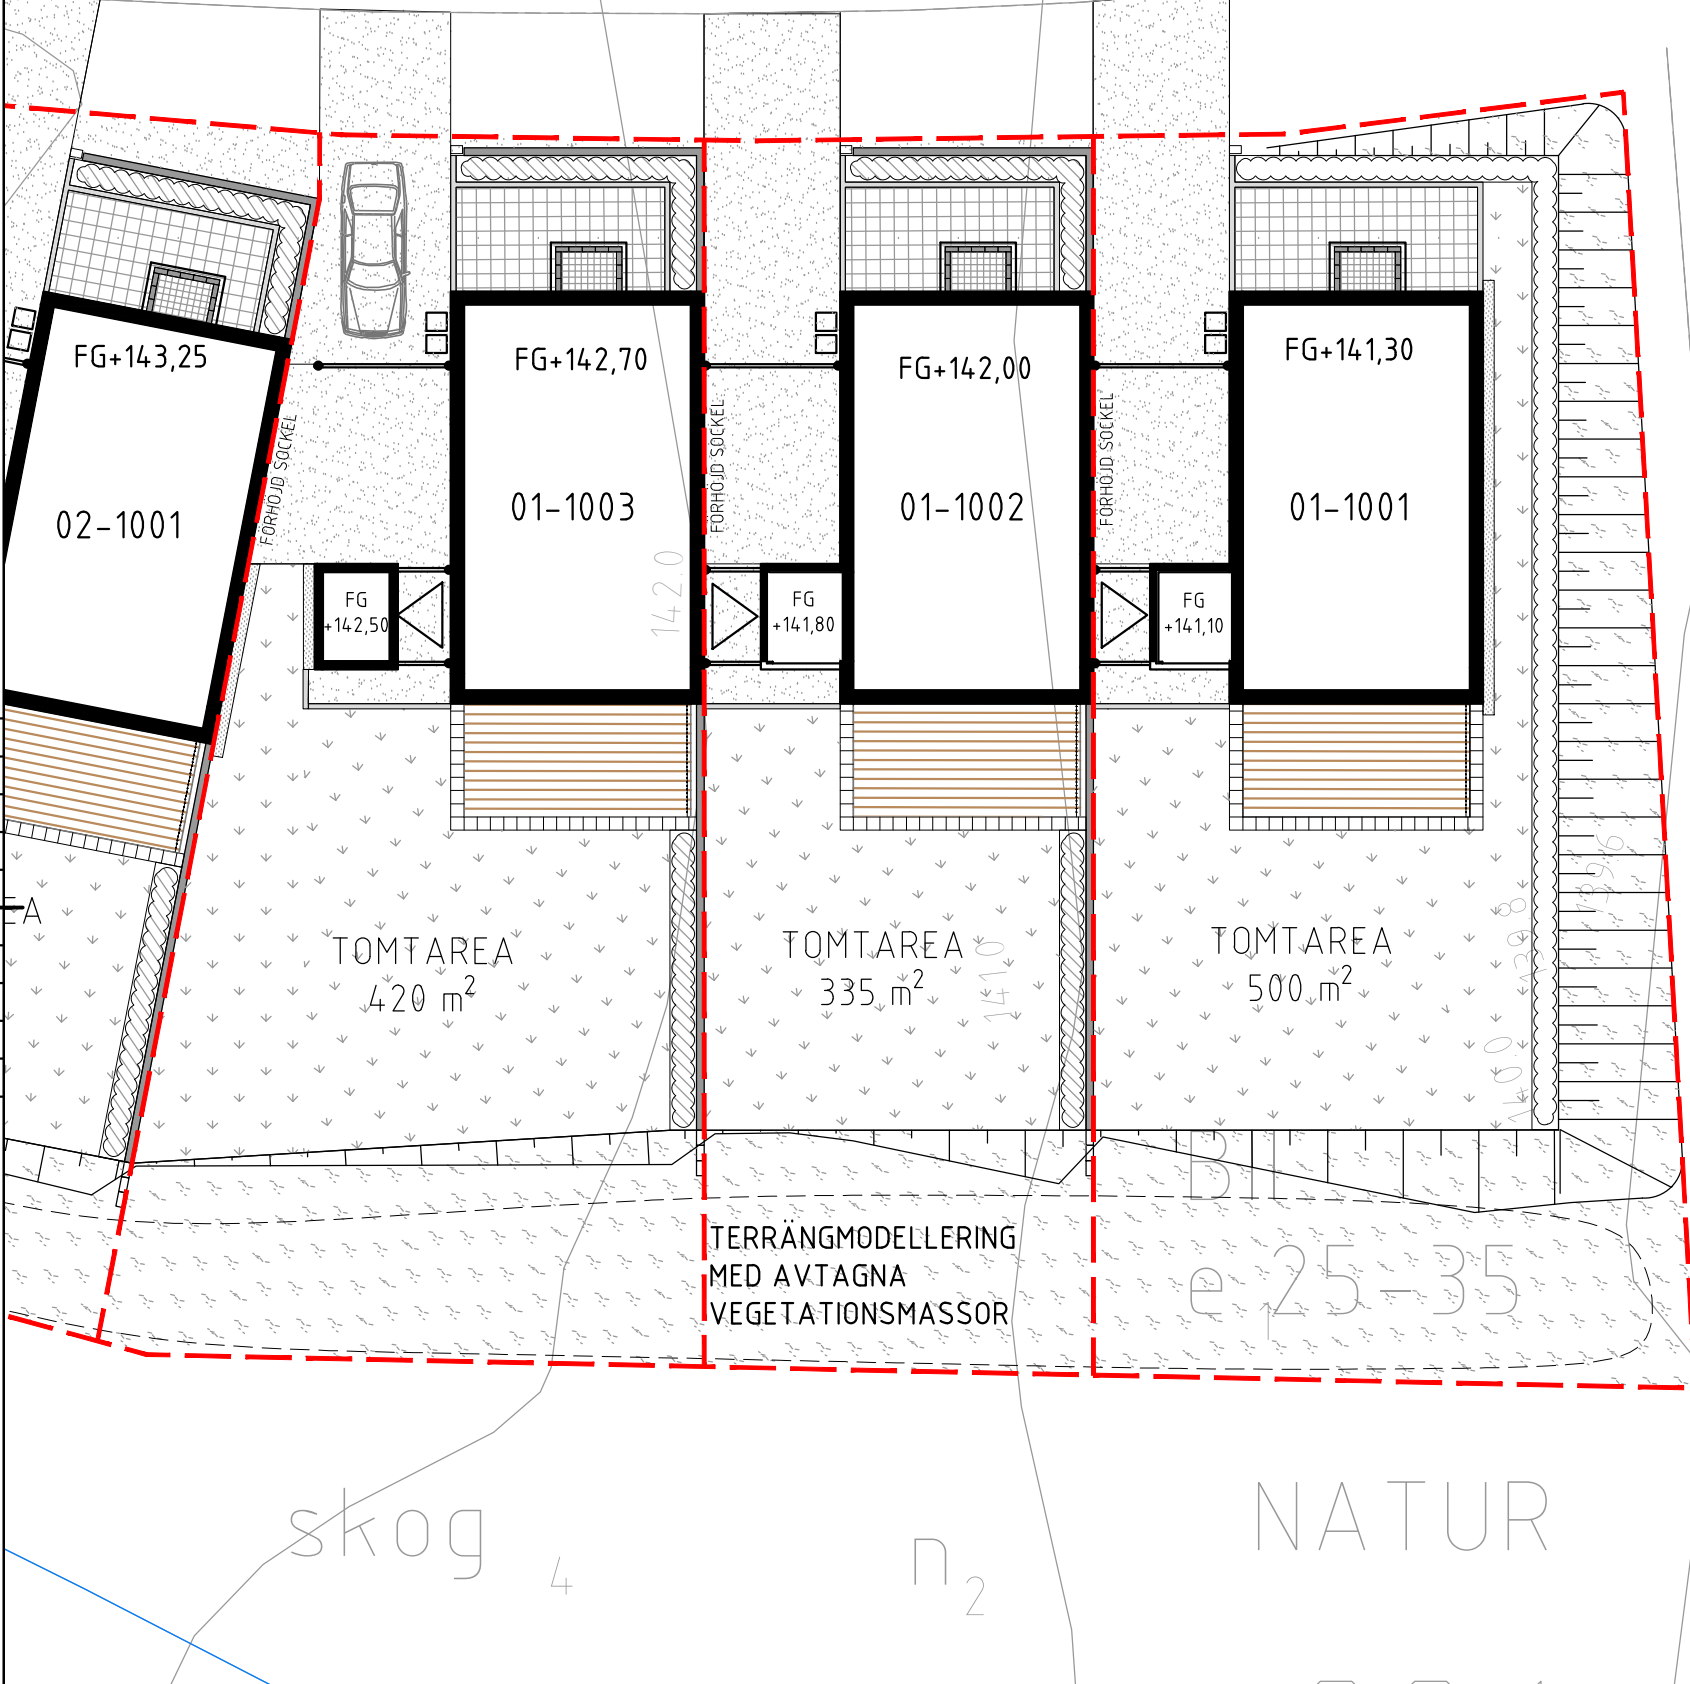


COORDINATSSYSTEM
 PLAN SWEREF 991545
 HÖJD RH2000

FÖRKLARINGAR

- PLATTOR, BENDER SLÄTA FASADE, GRÅ 350x350x40 MM
- GRUSSLITLAGER, STENMJÖL 0-8 MM
- GRÄSYTA
- GRÄSYTA, ÄNGSFRÖBLANDNING
- ALTAN
- TOMTGRÄNS
- MUR, BENDERS MEGASMART NORMALSTEN, GRÅ 400x200x150 MM
- FRIS AV MURBLOCK, BENDERS LABYRINT, GRÅ 210x140x140 MM
- PLANTERINGSYTA HÄCK, MÅBÄR
- TRAPP, BENDERS LABYRINT SKARP MAXI 350x210x140 RUNT OM, STÄLLT PÅ HÖGKANT, BENDERS SLÄT PLATTA 175x175x60 MM INUTI, GRÅ MM

BET	ANT	ÄNDRINGEN AVSER	SIGN	DATUM
TOMTBLAD				
OBOS				
UPPDRAG NR 20001	RITAD/KONSTR. AV P JOHNSON	HANDLAGGARE P JOHNSON		
DATUM 2020-06-17	GRANSKAD AV -	ANSVARIG P JOHNSON		
ASTRID FREDRIKSSONS VÄG				
NR 01-1002 PLAN				
FORMAT/SKALA A3 1:200 A4 1:400	NUMMER 01-1002	BET		

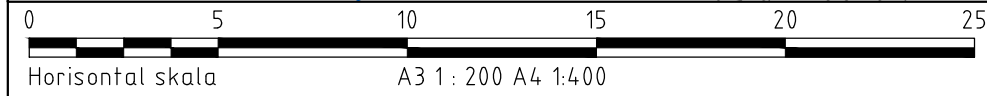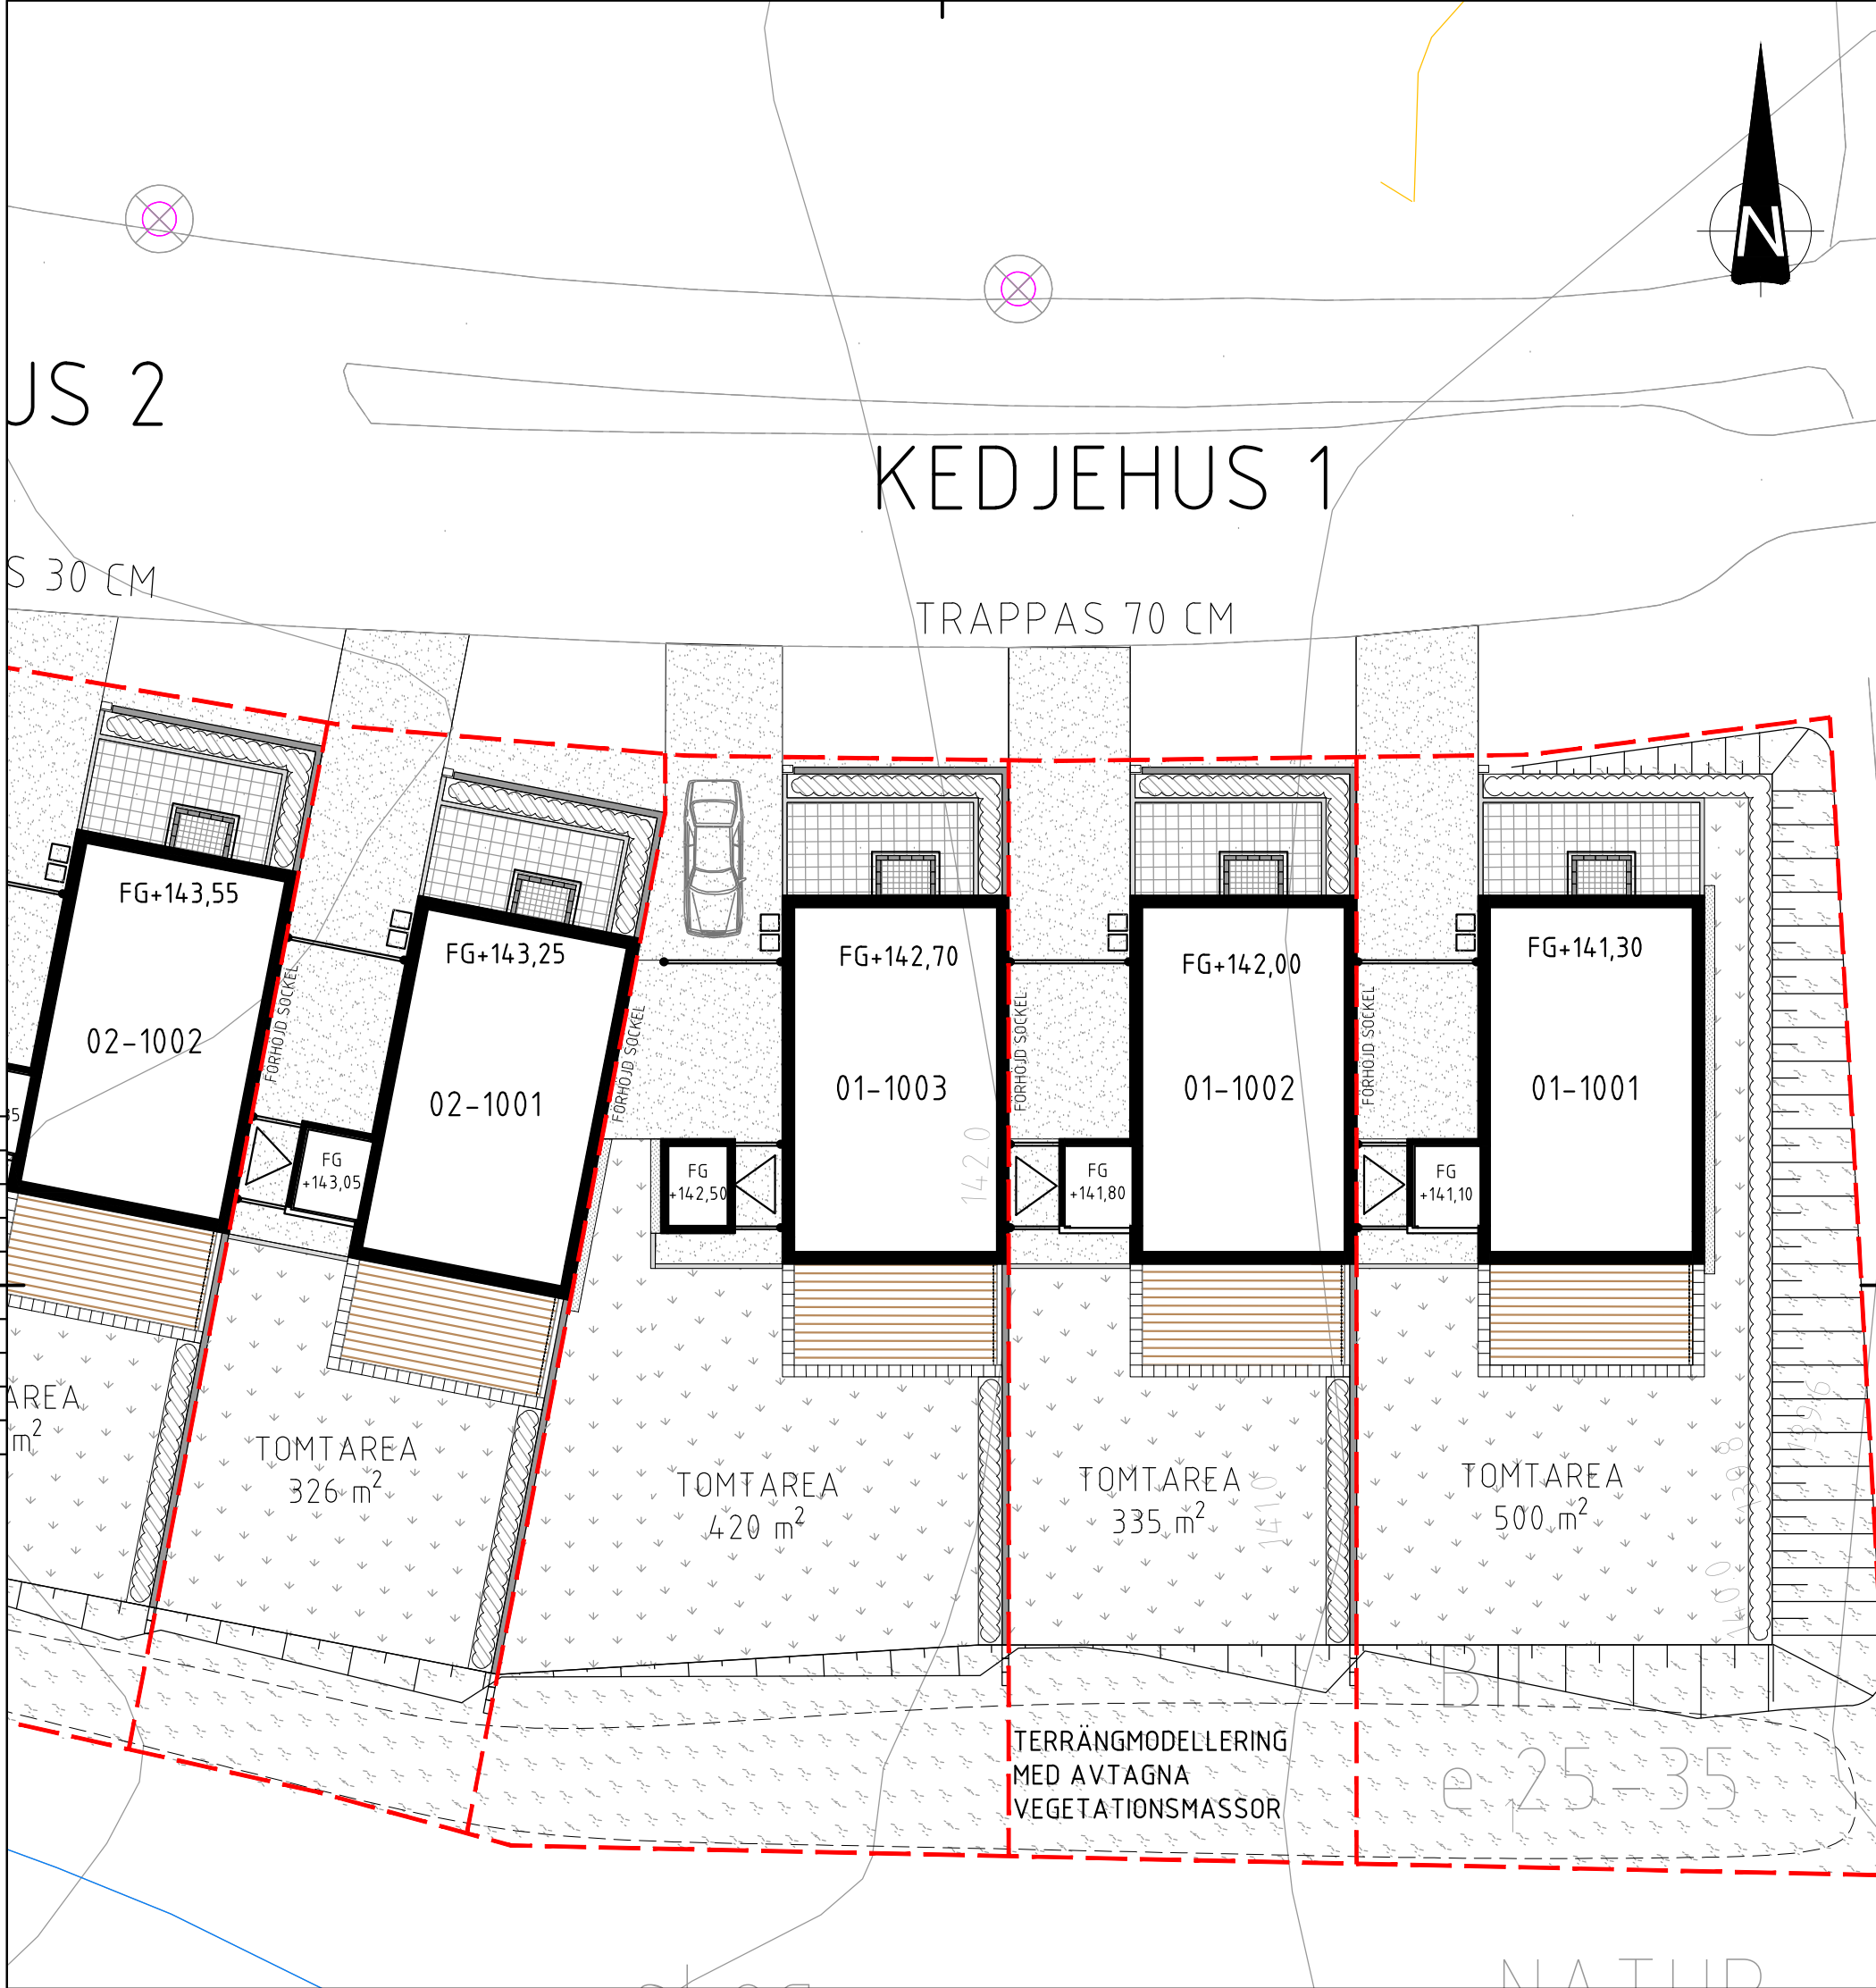

KOORDINATSSYSTEM
 PLAN SWEREF 991545
 HÖJD RH2000

FÖRKLARINGAR

- PLATTOR, BENDER SLÄTA FASADE, GRÅ 350x350x40 MM
- GRUSSLITLAGER, STENMJÖL 0-8 MM
- GRÄSYTA
- GRÄSYTA, ÄNGSFRÖBLANDNING
- ALTAN
- TOMTGRÄNS
- MUR, BENDERS MEGASMART NORMALSTEN, GRÅ 400x200x150 MM
- FRIS AV MURBLOCK, BENDERS LABYRINT, GRÅ 210x140x140 MM
- PLANTERINGSYTA HÄCK, MÅBÄR
- TRAPP, BENDERS LABYRINT SKARP MAXI 350x210x140 RUNT OM, STÄLLT PÅ HÖGKANT, BENDERS SLÄT PLATTA 175x175x60 MM INUTI, GRÅ MM


BET	ANT	ÄNDRINGEN AVSER	SIGN	DATUM
TOMTBLAD				
OBOS				
MAVACON <small>MARK & VA CONSULT AB</small>				
UPPDRAG NR 20001	RITAD/KONSTR. AV P JOHNSON	HANDLAGGARE P JOHNSON		
DATUM 2020-06-17	GRANSKAD AV -	ANSVARIG P JOHNSON		
ASTRID FREDRIKSSONS VÄG				
NR 01-1003 PLAN				
FORMAT/SKALA A3 1:200 A4 1:400	NUMMER 01-1003	BET		

KEDJEHUS 2

KEDJEHUS 1

TRAPPAS 30 CM

TRAPPAS 70 CM

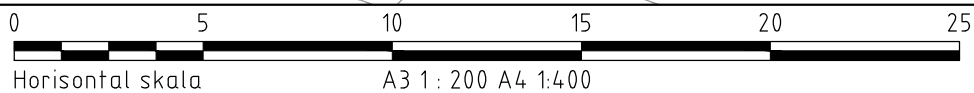

COORDINATSSYSTEM
 PLAN SWEREF 991545
 HÖJD RH2000

FÖRKLARINGAR

- PLATTOR, BENDER SLÄTA FASADE, GRÅ 350x350x40 MM
- GRUSSLITLAGER, STENMJÖL 0-8 MM
- GRÄSYTA
- GRÄSYTA, ÄNGSFRÖBLANDNING
- ALTAN
- TOMTGRÄNS
- MUR, BENDERS MEGASMART NORMALSTEN, GRÅ 400x200x150 MM
- FRIS AV MURBLOCK, BENDERS LABYRINT, GRÅ 210x140x140 MM
- PLANTERINGSYTA HÄCK, MÅBÄR
- TRAPP, BENDERS LABYRINT SKARP MAXI 350x210x140 RUNT OM, STÄLLT PÅ HÖGKANT, BENDERS SLÄT PLATTA 175x175x60 MM INUTI, GRÅ MM


BET	ANT	ÄNDRINGEN AVSER	SIGN	DATUM
TOMTBLAD				
OBOS				
MAVACON MARK & VA CONSULT AB				
UPPDRAG NR 20001	RITAD/KONSTR. AV P JOHNSON	HANDLAGGARE P JOHNSON		
DATUM 2020-06-17	GRANSKAD AV -	ANSVARIG P JOHNSON		
ASTRID FREDRIKSSONS VÄG				
NR 02-1001 PLAN				
FORMAT/SKALA A3 1:200 A4 1:400	NUMMER 02-1001	BET		

KEDJEHUS 2

KEDJE

TRAPPAS

TRAPPAS 30 CM

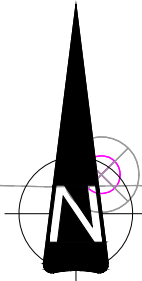


0 5 10 15 20 25
Horisontal skala A3 1:200 A4 1:400

COORDINATSSYSTEM
PLAN SWEREF 991545
HÖJD RH2000

FÖRKLARINGAR


- | | | | |
|--|---|--|--|
| | PLATTOR, BENDER SLÄTA FASADE, GRÅ 350x350x40 MM | | TOMTGRÄNS |
| | GRUSSLITLAGER, STENMJÖL 0-8 MM | | MUR, BENDERS MEGASMART NORMALSTEN, GRÅ 400x200x150 MM |
| | GRÄSYTA | | FRIS AV MURBLOCK, BENDERS LABYRINT, GRÅ 210x140x140 MM |
| | GRÄSYTA, ÄNGSFRÖBLANDNING | | PLANTERINGSYTA HÄCK, MÅBÄR |
| | ALTAN | | TRAPP, BENDERS LABYRINT SKARP MAXI 350x210x140 RUNT OM, STÄLLT PÅ HÖGKANT, BENDERS SLÄT PLATTA 175x175x60 MM INUTI, GRÅ MM |

BET	ANT	ÄNDRINGEN AVSER	SIGN	DATUM
TOMTBLAD				
OBOS				
MAVACON MARK & VA CONSULT AB				
UPPDRAG NR 20001	RITAD/KONSTR. AV P JOHNSON	HANDLAGGARE P JOHNSON		
DATUM 2020-06-17	GRANSKAD AV -	ANSVARIG P JOHNSON		
ASTRID FREDRIKSSONS VÄG				
NR 02-1002 PLAN				
FORMAT/SKALA A3 1:200 A4 1:400	NUMMER 02-1002	I BET		

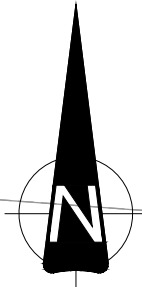

KEDJEHUS 2

TRAPPAS 30 CM


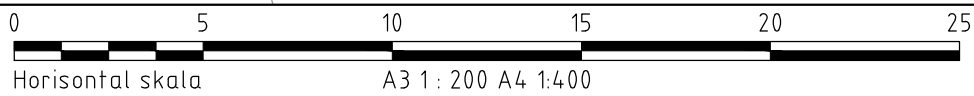


COORDINATSSYSTEM
PLAN SWEREF 991545
HÖJD RH2000

FÖRKLARINGAR

	PLATTOR, BENDER SLÄTA FASADE, GRÅ 350x350x40 MM		TOMTGRÄNS
	GRUSSLITLAGER, STENMJÖL 0-8 MM		MUR, BENDERS MEGASMART NORMALSTEN, GRÅ 400x200x150 MM
	GRÄSYTA		FRIS AV MURBLOCK, BENDERS LABYRINT, GRÅ 210x140x140 MM
	GRÄSYTA, ÄNGSFRÖBLANDNING		PLANTERINGSYTA HÄCK, MÅBÄR
	ALTAN		TRAPP, BENDERS LABYRINT SKARP MAXI 350x210x140 RUNT OM, STÄLLT PÅ HÖGKANT, BENDERS SLÄT PLATTA 175x175x60 MM INUTI, GRÅ MM

BET	ANT	ÄNDRINGEN AVSER	SIGN	DATUM
TOMTBLAD				
OBOS				
MAVACON MARK & VA CONSULT AB				
UPPDRAG NR 20001	RITAD/KONSTR. AV P JOHNSON	HANDLAGGARE P JOHNSON		
DATUM 2020-06-17	GRANSKAD AV -	ANSVARIG P JOHNSON		
ASTRID FREDRIKSSONS VÄG				
NR 02-1003 PLAN				
FORMAT/SKALA A3 1:200 A4 1:400	NUMMER 02-1003	BET		

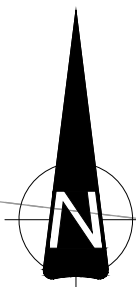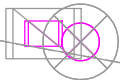

KEDJEHUS 2

TRAPPAS 30 CM



COORDINATSSYSTEM
PLAN SWEREF 991545
HÖJD RH2000



FÖRKLARINGAR

- PLATTOR, BENDER SLÄTA FASADE, GRÅ 350x350x40 MM
- GRUSSLITLAGER, STENMJÖL 0-8 MM
- GRÄSYTA
- GRÄSYTA, ÄNGSFRÖBLANDNING
- ALTAN
- TOMTGRÄNS
- MUR, BENDERS MEGASMART NORMALSTEN, GRÅ 400x200x150 MM
- FRIS AV MURBLOCK, BENDERS LABYRINT, GRÅ 210x140x140 MM
- PLANTERINGSYTA HÄCK, MÅBÄR
- TRAPP, BENDERS LABYRINT SKARP MAXI 350x210x140 RUNT OM, STÄLLT PÅ HÖGKANT, BENDERS SLÄT PLATTA 175x175x60 MM INUTI, GRÅ MM

BET	ANT	ÄNDRINGEN AVSER	SIGN	DATUM
TOMTBLAD				
OBOS				
MAVACON MARK & VA CONSULT AB				
UPPDRAG NR 20001	RITAD/KONSTR. AV P JOHNSON	HANDLAGGARE P JOHNSON		
DATUM 2020-06-17	GRANSKAD AV -	ANSVARIG P JOHNSON		
ASTRID FREDRIKSSONS VÄG				
NR 02-1004 PLAN				
FORMAT/SKALA A3 1:200 A4 1:400	NUMMER 02-1004	BET		

KEDJEHUS 3

TRAPPAS 70 CM

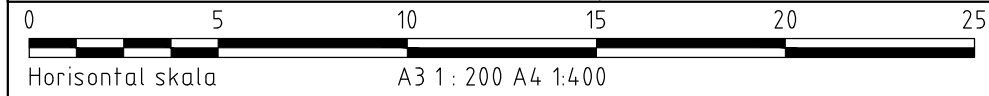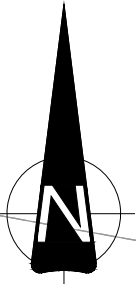


KOORDINATSSYSTEM
 PLAN SWEREF 991545
 HÖJD RH2000

FÖRKLARINGAR


- PLATTOR, BENDERS SLÄTA FASADE, GRÅ 350x350x40 MM
- GRUSSLITLAGER, STENMJÖL 0-8 MM
- GRÄSYTA
- GRÄSYTA, ÄNGSFRÖBLANDNING
- ALTAN
- TOMTGRÄNS
- MUR, BENDERS MEGASMART NORMALSTEN, GRÅ 400x200x150 MM
- FRIS AV MURBLOCK, BENDERS LABYRINT, GRÅ 210x140x140 MM
- PLANTERINGSYTA HÄCK, MÅBÅR
- TRAPP, BENDERS LABYRINT SKARP MAXI 350X210X140 RUNT OM, STÄLLT PÅ HÖGKANT, BENDERS SLÄT PLATTA 175x175x60 MM INUTI, GRÅ MM

BET	ANT	ÄNDRINGEN AVSER	SIGN	DATUM
TOMTBLAD				
OBOS				
MAVACON <small>MARK & VA CONSULT AB</small>				
UPPDRAG NR 20001	RITAD/KONSTR. AV P JOHNSON	HANDLAGGARE P JOHNSON		
DATUM 2020-06-17	GRANSKAD AV -	ANSVARIG P JOHNSON		
ASTRID FREDRIKSSONS VÄG				
NR 03-1001 PLAN				
FORMAT/SKALA A3 1:200 A4 1:400	NUMMER 03-1001	BET		

KEDJEHUS 3

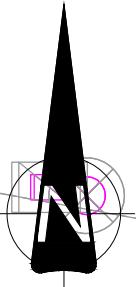

TRAPPAS 70 CM

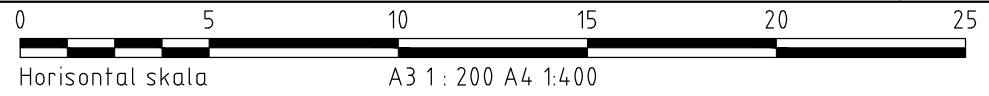


KOORDINATSSYSTEM
 PLAN SWEREF 991545
 HÖJD RH2000

FÖRKLARINGAR



- | | | | |
|--|---|--|--|
| | PLATTOR, BENDER SLÄTA FASADE, GRÅ 350x350x40 MM | | TOMTGRÄNS |
| | GRUSSLITLAGER, STENMJÖL 0-8 MM | | MUR, BENDERS MEGASMART NORMALSTEN, GRÅ 400x200x150 MM |
| | GRÄSYTA | | FRIS AV MURBLOCK, BENDERS LABYRINT, GRÅ 210x140x140 MM |
| | GRÄSYTA, ÄNGSFRÖBLANDNING | | PLANTERINGSYTA HÄCK, MÅBÄR |
| | ALTAN | | TRAPP, BENDERS LABYRINT SKARP MAXI 350x210x140 RUNT OM, STÄLLT PÅ HÖGKANT, BENDERS SLÄT PLATTA 175x175x60 MM INUTI, GRÅ MM |

BET	ANT	ÄNDRINGEN AVSER	SIGN	DATUM
TOMTBLAD				
OBOS				
MAVACON <small>MARK & VA CONSULT AB</small>				
UPPDRAG NR 20001	RITAD/KONSTR. AV P JOHNSON	HANDLAGGARE P JOHNSON		
DATUM 2020-06-17	GRANSKAD AV -	ANSVARIG P JOHNSON		
ASTRID FREDRIKSSONS VÄG				
NR 03-1002 PLAN				
FORMAT/SKALA A3 1:200 A4 1:400	NUMMER 03-1002	BET		

KEDJEHUS 3

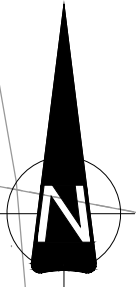

TRAPPAS 70 CM

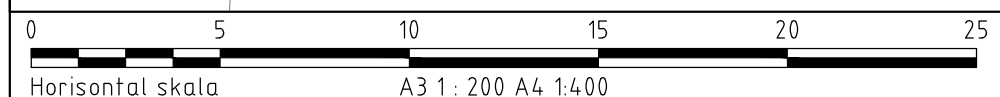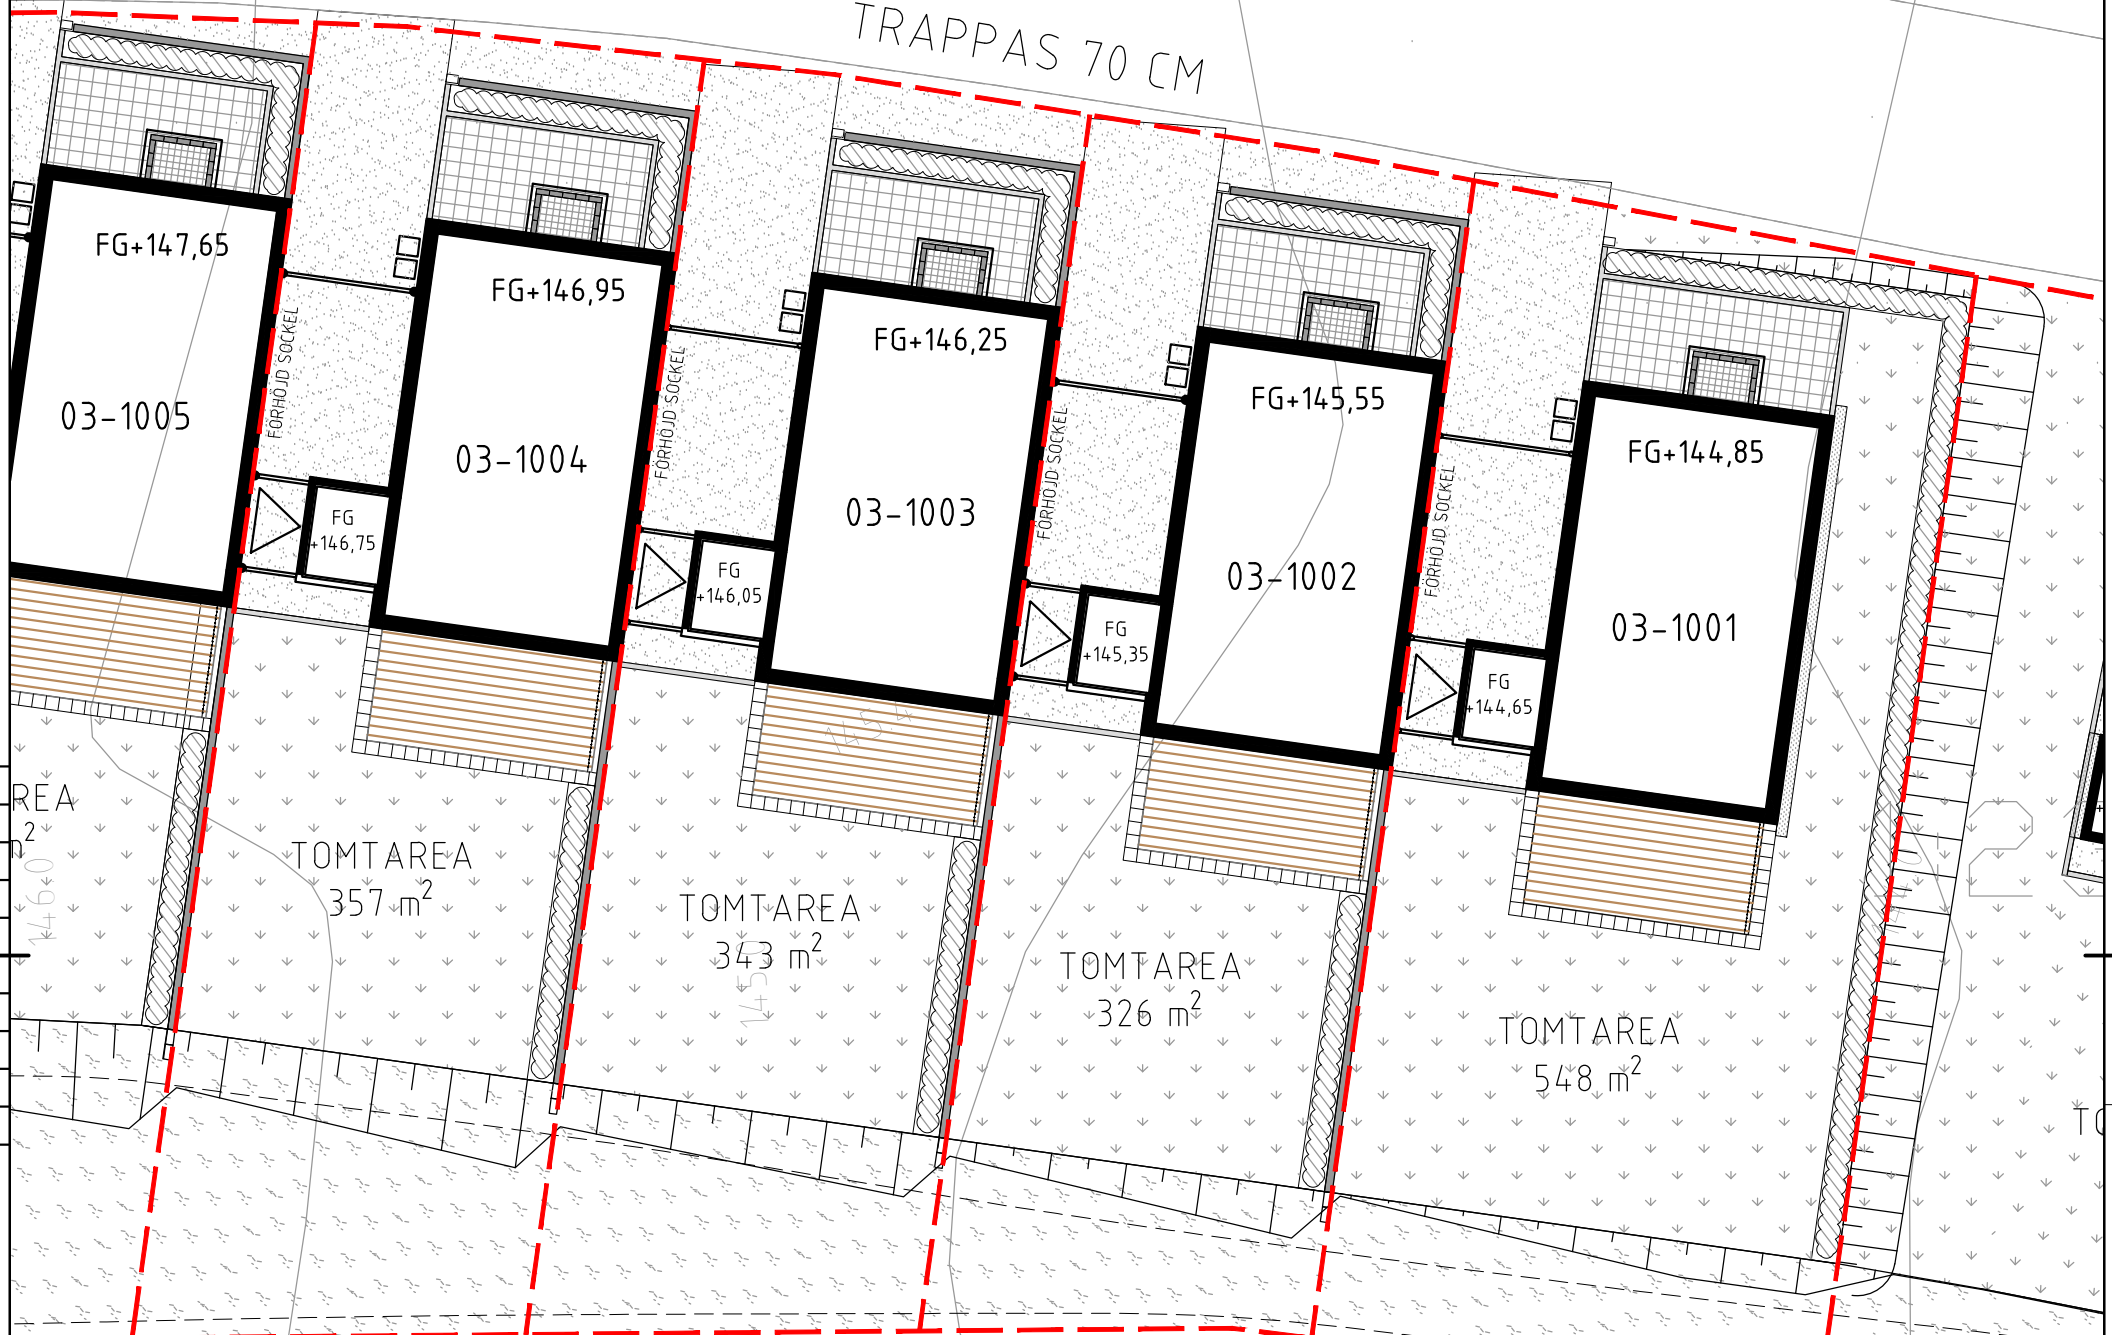


KOORDINATSSYSTEM
 PLAN SWEREF 991545
 HÖJD RH2000

FÖRKLARINGAR


- PLATTOR, BENDER SLÄTA FASADE, GRÅ 350x350x40 MM
- GRUSSLITLAGER, STENMJÖL 0-8 MM
- GRÄSYTA
- GRÄSYTA, ÄNGSFRÖBLANDNING
- ALTAN
- TOMTGRÄNS
- MUR, BENDERS MEGASMART NORMALSTEN, GRÅ 400x200x150 MM
- FRIS AV MURBLOCK, BENDERS LABYRINT, GRÅ 210x140x140 MM
- PLANTERINGSYTA HÄCK, MÅBÄR
- TRAPP, BENDERS LABYRINT SKARP MAXI 350x210x140 RUNT OM, STÄLLT PÅ HÖGKANT, BENDERS SLÄT PLATTA 175x175x60 MM INUTI, GRÅ MM

BET	ANT	ÄNDRINGEN AVSER	SIGN	DATUM
TOMTBLAD				
OBOS				
MAVAICON <small>MARK & VA CONSULT AB</small>				
UPPDRAG NR 20001	RITAD/KONSTR. AV P JOHNSON	HANDLAGGARE P JOHNSON		
DATUM 2020-06-17	GRANSKAD AV -	ANSVARIG P JOHNSON		
ASTRID FREDRIKSSONS VÄG				
NR 03-1003 PLAN				
FORMAT/SKALA A3 1:200 A4 1:400	NUMMER 03-1003	BET		

KEDJEHUS 3

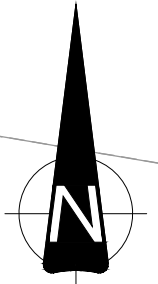


TRAPPAS 70 CM

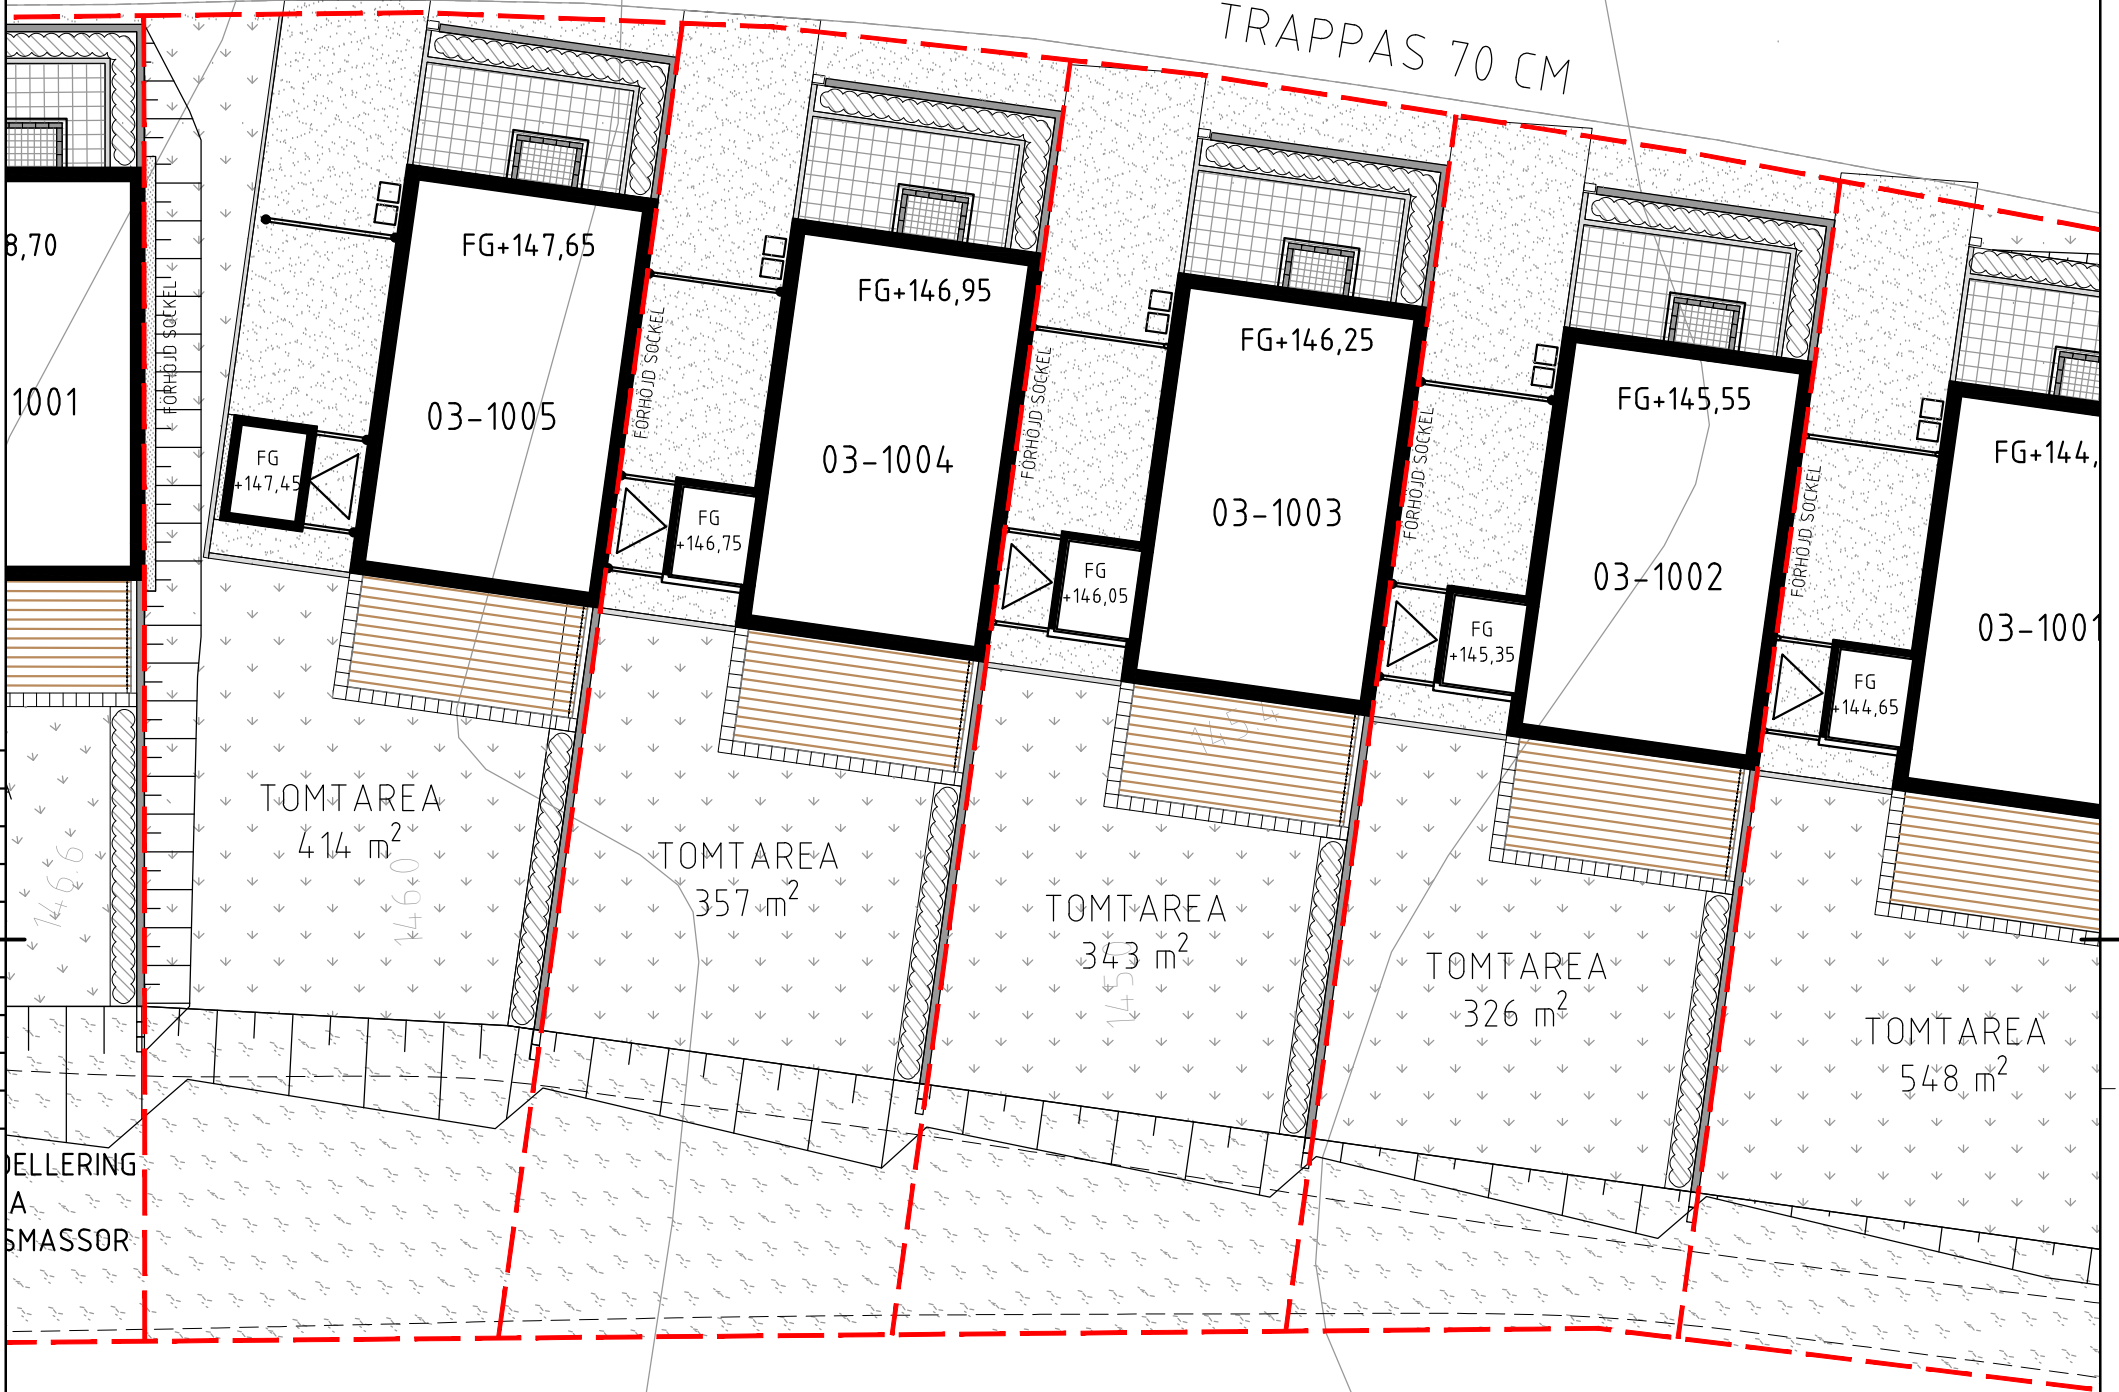

DELLERING
A
SMASSOR

gång

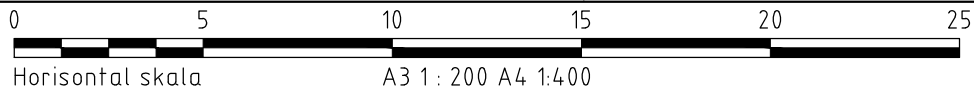

COORDINATSSYSTEM
PLAN SWEREF 991545
HÖJD RH2000

FÖRKLARINGAR

	PLATTOR, BENDER SLÄTA FASADE, GRÅ 350x350x40 MM		TOMTGRÄNS
	GRUSSLITLAGER, STENMJÖL 0-8 MM		MUR, BENDERS MEGASMART NORMALSTEN, GRÅ 400x200x150 MM
	GRÄSYTA		FRIS AV MURBLOCK, BENDERS LABYRINT, GRÅ 210x140x140 MM
	GRÄSYTA, ÄNGSFRÖBLANDNING		PLANTERINGSYTA HÄCK, MÅBÄR
	ALTAN		TRAPP, BENDERS LABYRINT SKARP MAXI 350x210x140 RUNT OM, STÄLLT PÅ HÖGKANT, BENDERS SLÄT PLATTA 175x175x60 MM INUTI, GRÅ MM

BET	ANT	ÄNDRINGEN AVSER	SIGN	DATUM
TOMTBLAD				
OBOS				
MAVAICON MARK & VA CONSULT AB				
UPPDRAG NR 20001	RITAD/KONSTR. AV P JOHNSON	HANDLAGGARE P JOHNSON		
DATUM 2020-06-17	GRANSKAD AV -	ANSVARIG P JOHNSON		
ASTRID FREDRIKSSONS VÄG				
NR 03-1004 PLAN				
FORMAT/SKALA A3 1:200 A4 1:400	NUMMER 03-1004	I BET		

KEDJEHUS 4

KEDJEHUS 3


TRAPPAS 30 CM

TRAPPAS 70 CM



TERRÄNGMODELLERING
MED AVTAGNA
VEGETATIONSMASSOR

gång

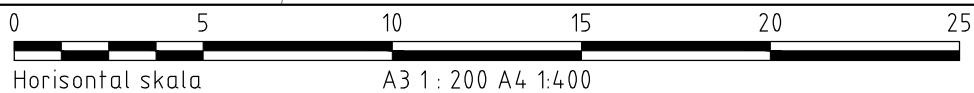

COORDINATSSYSTEM
PLAN SWEREF 991545
HÖJD RH2000


FÖRKLARINGAR

- | | | | |
|--|---|--|--|
| | PLATTOR, BENDER SLÄTA FASADE, GRÅ 350x350x40 MM | | TOMTGRÄNS |
| | GRUSSLITLAGER, STENMJÖL 0-8 MM | | MUR, BENDERS MEGASMART NORMALSTEN, GRÅ 400x200x150 MM |
| | GRÄSYTA | | FRIS AV MURBLOCK, BENDERS LABYRINT, GRÅ 210x140x140 MM |
| | GRÄSYTA, ÄNGSFRÖBLANDNING | | PLANTERINGSYTA HÄCK, MÅBÄR |
| | ALTAN | | TRAPP, BENDERS LABYRINT SKARP MAXI 350x210x140 RUNT OM, STÄLLT PÅ HÖGKANT, BENDERS SLÄT PLATTA 175x175x60 MM INUTI, GRÅ MM |


BET	ANT	ÄNDRINGEN AVSER	SIGN	DATUM
TOMTBLAD				
OBOS				
MAVAICON MARK & VA CONSULT AB				
UPPDRAG NR 20001	RITAD/KONSTR. AV P JOHNSON	HANDLAGGARE P JOHNSON		
DATUM 2020-06-17	GRANSKAD AV -	ANSVARIG P JOHNSON		
ASTRID FREDRIKSSONS VÄG				
NR 03-1005 PLAN				
FORMAT/SKALA A3 1:200 A4 1:400	NUMMER 03-1005	BET		

KEDJEHUS 4

TRAPPAS 30 CM

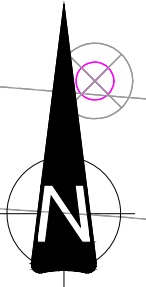

K

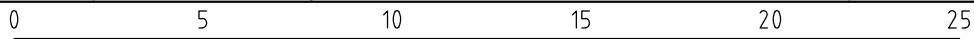

Horisontal skala A3 1:200 A4 1:400

COORDINATSSYSTEM
PLAN SWEREF 991545
HÖJD RH2000

FÖRKLARINGAR

- | | | | |
|--|--|--|--|
| | PLATTOR, BENDERS SLÄTA FASADE, GRÅ 350x350x40 MM | | TOMTGRÄNS |
| | GRUSSLITLAGER, STENMJÖL 0-8 MM | | MUR, BENDERS MEGASMART NORMALSTEN, GRÅ 400x200x150 MM |
| | GRÄSYTA | | FRIS AV MURBLOCK, BENDERS LABYRINT, GRÅ 210x140x140 MM |
| | GRÄSYTA, ÄNGSFRÖBLANDNING | | PLANTERINGSYTA HÄCK, MÅBÄR |
| | ALTAN | | TRAPP, BENDERS LABYRINT SKARP MAXI 350x210x140 RUNT OM, STÄLLT PÅ HÖGKANT, BENDERS SLÄT PLATTA 175x175x60 MM INUTI, GRÅ MM |

BET	ANT	ÄNDRINGEN AVSER	SIGN	DATUM
-----	-----	-----------------	------	-------

TOMTBLAD

OBOS



UPPDRAG NR 20001	RITAD/KONSTR. AV P JOHNSON	HANDLAGGARE P JOHNSON
DATUM 2020-06-17	GRANSKAD AV -	ANSVARIG P JOHNSON


ASTRID FREDRIKSSONS VÄG

NR 04-1001
PLAN


FORMAT/SKALA A3 1:200 A4 1:400	NUMMER 04-1001	BET
--------------------------------------	-------------------	-----

KEDJEHUS 4

TRAPPAS 30 CM

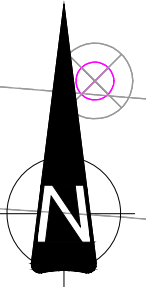

K

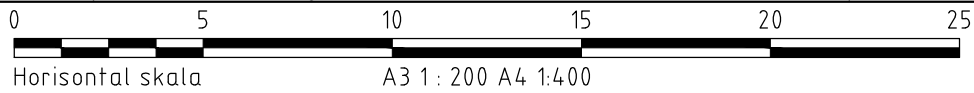

KOORDINATSSYSTEM
 PLAN SWEREF 991545
 HÖJD RH2000

FÖRKLARINGAR

- PLATTOR, BENDER SLÄTA FASADE, GRÅ 350x350x40 MM
- GRUSSLITLAGER, STENMJÖL 0-8 MM
- GRÄSYTA
- GRÄSYTA, ÄNGSFRÖBLANDNING
- ALTAN
- TOMTGRÄNS
- MUR, BENDERS MEGASMART NORMALSTEN, GRÅ 400x200x150 MM
- FRIS AV MURBLOCK, BENDERS LABYRINT, GRÅ 210x140x140 MM
- PLANTERINGSYTA HÄCK, MÅBÄR
- TRAPP, BENDERS LABYRINT SKARP MAXI 350x210x140 RUNT OM, STÄLLT PÅ HÖGKANT, BENDERS SLÄT PLATTA 175x175x60 MM INUTI, GRÅ MM

BET	ANT	ÄNDRINGEN AVSER	SIGN	DATUM
TOMTBLAD				
OBOS				
MAVACON MARK & VA CONSULT AB				
UPPDRAG NR 20001	RITAD/KONSTR. AV P JOHNSON	HANDLAGGARE P JOHNSON		
DATUM 2020-06-17	GRANSKAD AV -	ANSVARIG P JOHNSON		
ASTRID FREDRIKSSONS VÄG				
NR 04-1002 PLAN				
FORMAT/SKALA A3 1:200 A4 1:400	NUMMER 04-1002	BET		