

Brf Aroma i Träkvista


LÄGENHET: 1-0903, 3-0903

STORLEK: 2 RoK ca 62 m²

FÖRRÅD: 3 m² Internt




- Stort kök/vardagsrum i hörnläge
- Sovrum med förråd i anslutning
- Uteplats längs med hela bostaden

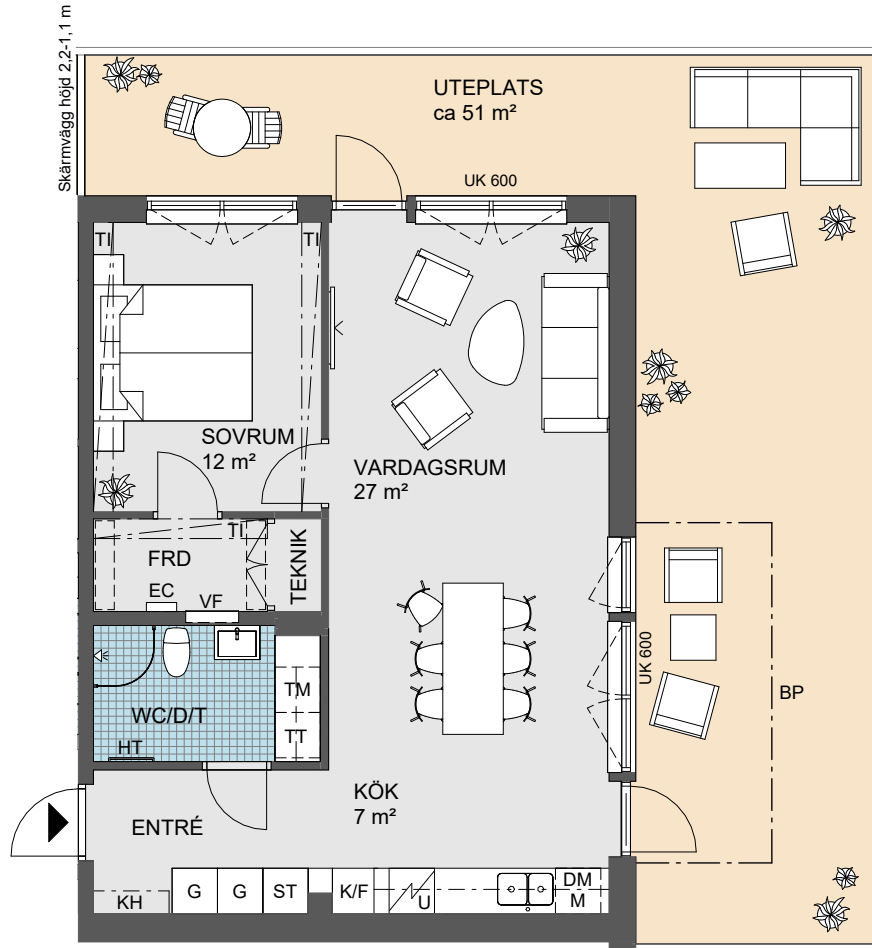

Angivna ytor avser ungefärliga ytor avrundade till närmaste heltal i kvadratmeter.
 Generell rumshöjd 2,5 m. Sänkt rumshöjd med undertak 2,2m om inget annat anges.
 Underkantshöjd på fönster 0,7m om inget annat anges.
 Vid fönster förekommer radiatorer (redovisas ej).
 Rätt till eventuella ändringar förbehålles.

0 Skala 1:100 5m

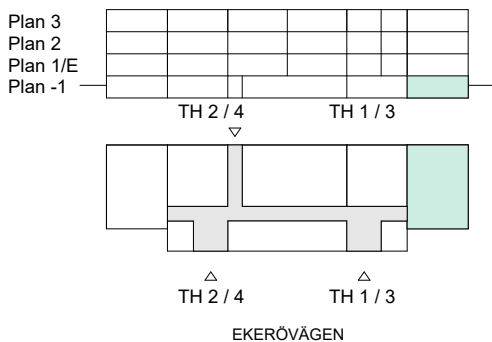

2024-03-13

G Garderob	K/F Kombinerad kyl/frys	TM Tvättmaskin	TF Takfönster
KH Kapphylla	BK Bänkkyl	TT Torktumlare	TI Inklädnad i takvinkel
KL Klädstång	U/M Ugn/microvågsugn	KM Kombimaskin	VL Vindslucka
L Linneskåp	SP Spishäll	HT Handdukstork	ÖF Öppningsbart fönster
SG Skjutdörrsgarderob	SPU Spishäll med inbyggd ugn	WC Toalett	UK... Underkantshöjd på fönster
ST Städskåp	DM Diskmaskin	D Dusch/ Bad	BP Balkongplatta
ST Stådustrutning	M Microvågsugn	T Tvätt	EC Elcentral
FRD Förråd		VF Vattenfördelarskåp	RH Rumshöjd (anges i meter)
KLK Klädkammare			

TEKNIK Lägenhetsaggregat