



Denna ritning tillhör OBOS. Den får ej användas av tredje person. Överträdelse beivras.

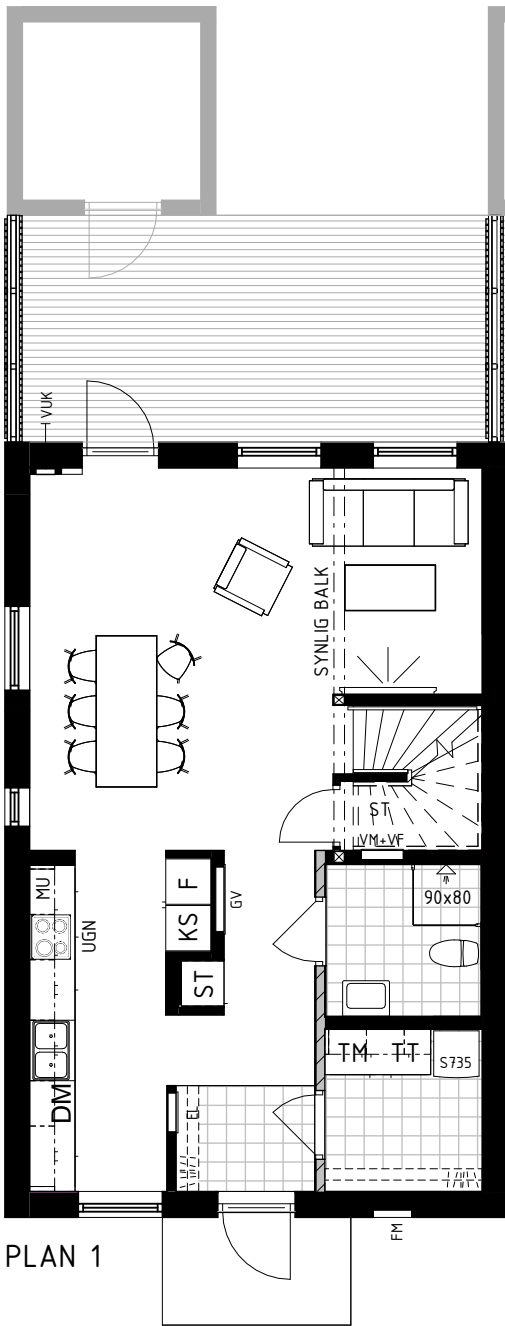

ENTRÉ
- KLINKER ISTÄLLET FÖR PARKETTGOLV.

WC/D
- DUSCHVÄGGAR 90x80 ISTÄLLET FÖR DRAPERISTÅNG.

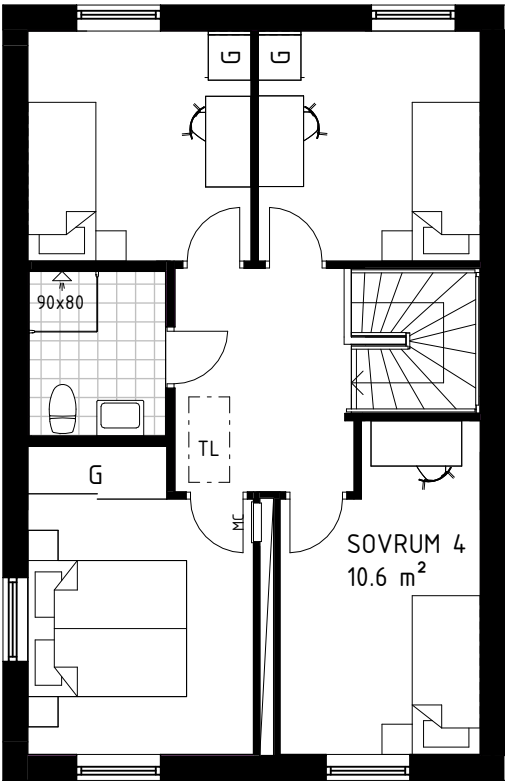

PLANÖSNINGSALTERNATIV
- SOVRUM 4, 10.6m², ISTÄLLET FÖR ALLRUM.

WC/D
- DUSCHVÄGGAR 90x80 ISTÄLLET FÖR DRAPERISTÅNG.

BET	ÄNDRING AVSER	DATUM	SIGN
-----	---------------	-------	------

574 85 VETLANDA SE OBOS PORTAL JPS 401199 ANSVARIG PART TEL. 010-434 17 50 KONTAKTPERSON GODKÄND AV SKAPAD AV PROJEKTNR	OBOS BOSTADSUTVECKLING AB BRF VIDEGÅRDEN ESKILSTORP 2:173 VELLINGE KOMMUN TILLVALSRITNING	PROJEKT	HANDLING	
		RITNINGSKATEGORI	HUVUDRITNING	
			HUSTYP	FORMAT
			DATUM	SKALA
			INNEHÅLL	BET

SKALA 1:100 0 25 5m