



Denna ritning tillhör Myresjöhus. Den får ej användas av tredje person. Överträdelse beivras.

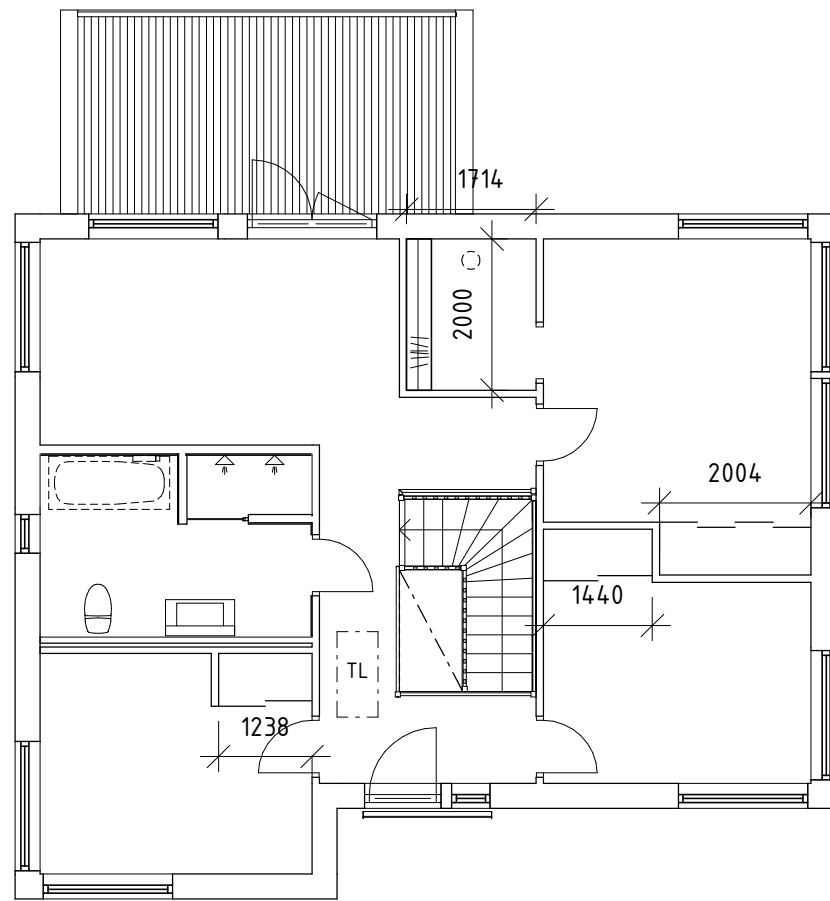


ÖVERVÅNING

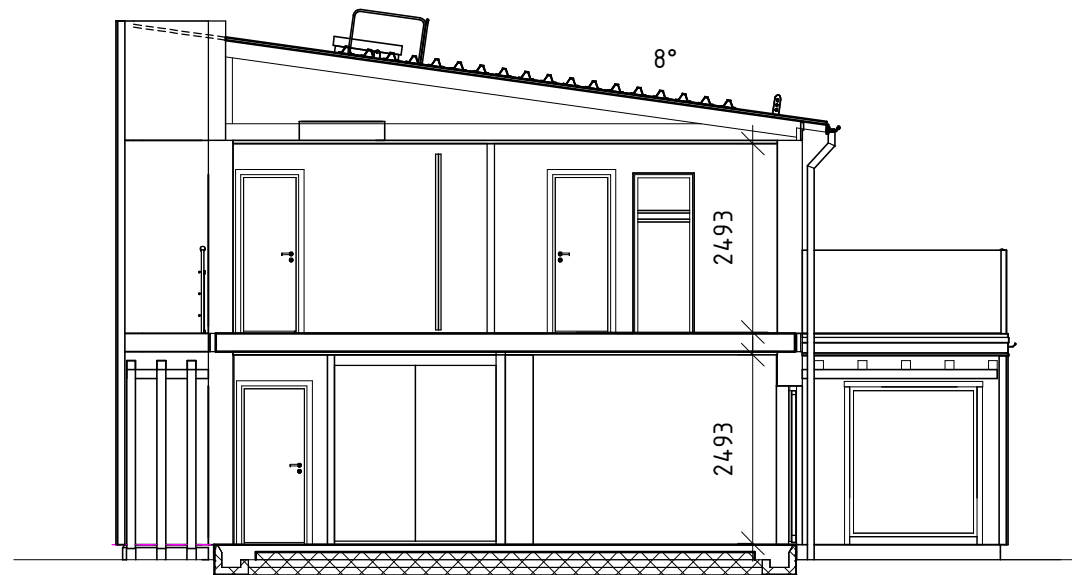

Skånetakfot

SEKTION TILL HTH

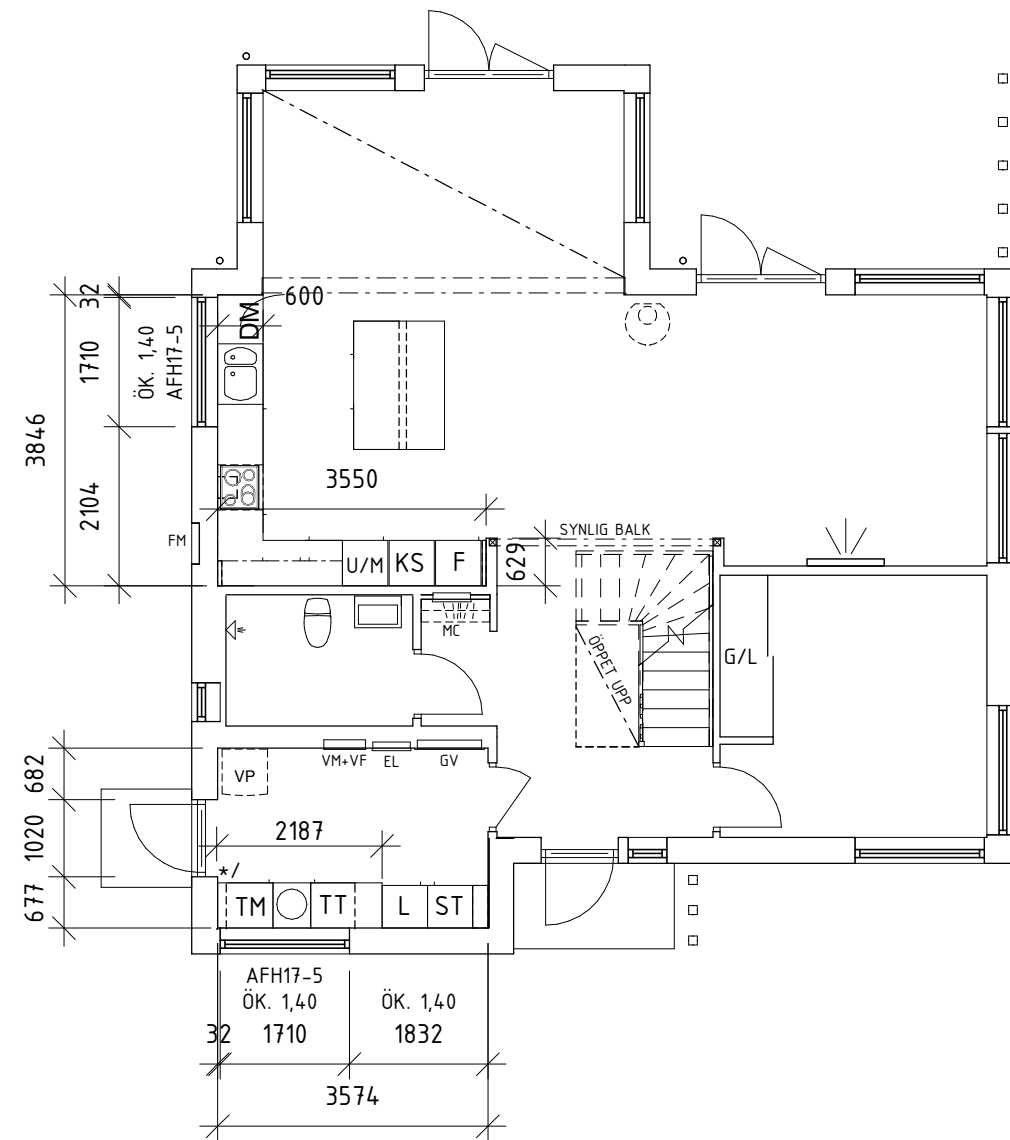

ENTRÉVÅNING

* / VÄGG FÖR INSTALLATION HÖJD 870 MM.

BYGGLOVSHANDLING



574 85 VETLANDA
TEL. 010-434 10 00

RITAD / KONSTR AV
SKM

AVTALSNR
107561-07 FK

DATUM
2021-10-05

SKALA
1 : 100

BET	ÄNDRINGEN AVSER	DATUM	SIGN

OBOS MARK AB FK MH GÖTEBORG

UNDERLAG FÖR HTH

DEL AV HÄSTEVIK 2:755

GÖTEBORGS KOMMUN

HUSTYP
F-SPECIAL

RITINGSNR
U3