


- GENOMGÅENDE BOSTAD
- PRIVAT SOVRUMSDEL
- TVÅ VÅTUTRYMMEN
- GENERÖS BALKONG I SÖDERLÄGE

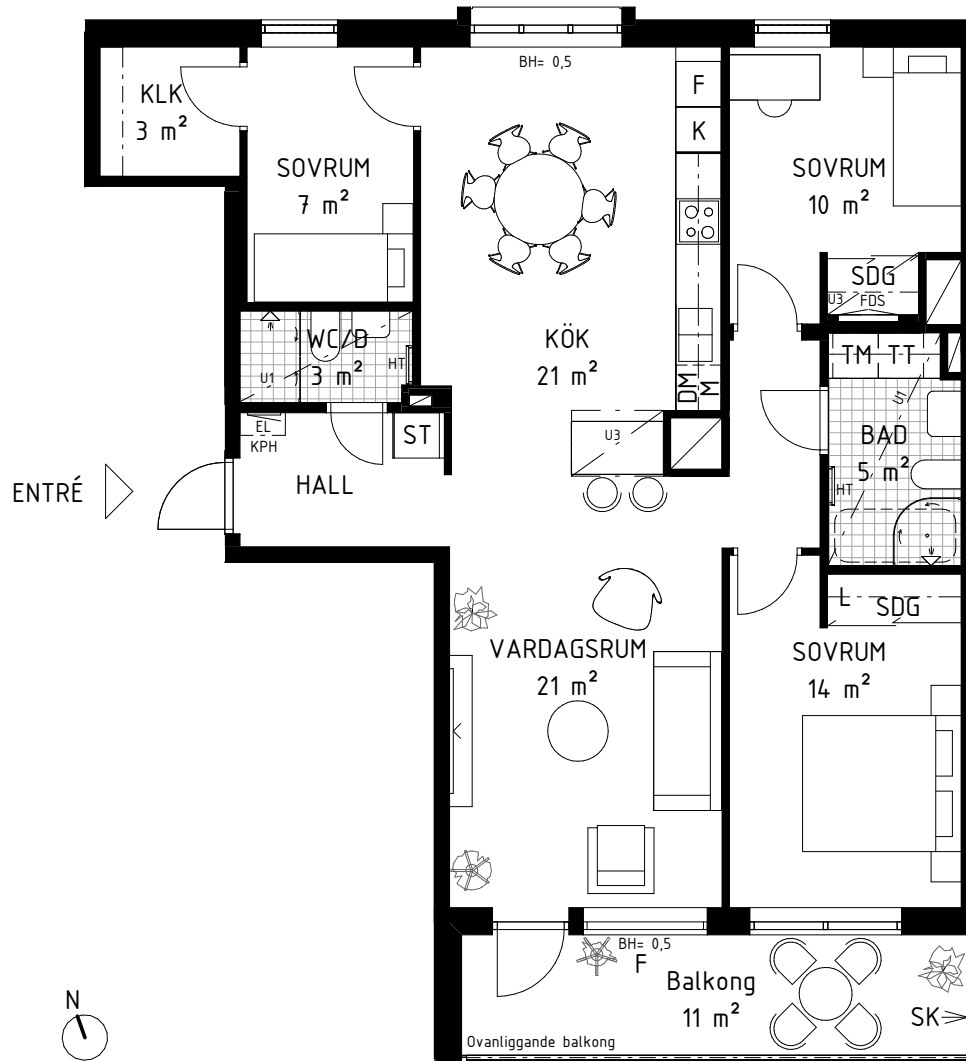

0 5m
SKALA 1:100 (A4)

4 RoK, ca 97 m²


LGH NR: 2-1101, 2-1201, 2-1301, 2-1401

Plan 1-4 (Ej ovanliggande balkong plan 4)

ORIENTERINGSFIGUR



SEKTION

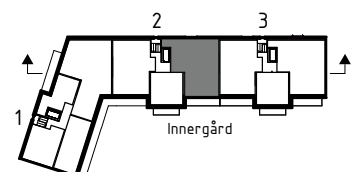

PLAN

REV 2024-04-08
2024-02-01

SYMBOLER - SE FÖRSÄTTSLAD

OBOS RESERVERAR SIG FÖR EVENTUELLA TRYCKFEL
OCH FÖRBEHÅLLER SIG RÄTTEN TILL ÄNDRINGAR.