



Denna ritning tillhör OBOS. Den får ej användas av tredje person. Överträdelse beivras.

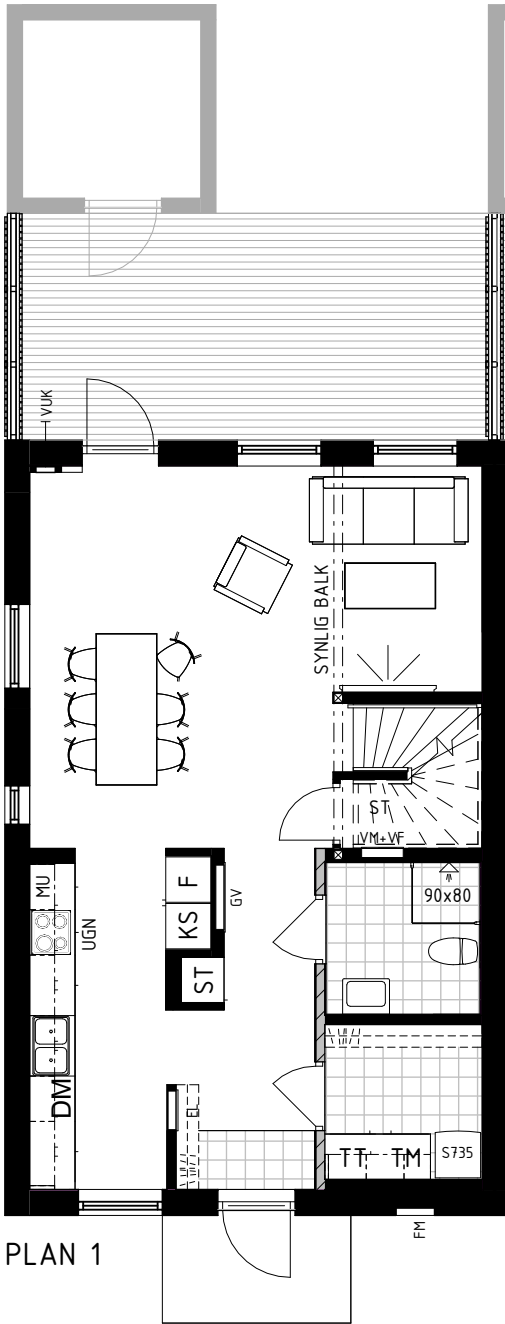

ENTRÉ
- KLINKER ISTÄLLET FÖR PARKETTGOLV.

WC/D
- DUSCHVÄGGAR 90x80 ISTÄLLET FÖR DRAPERISTÅNG.

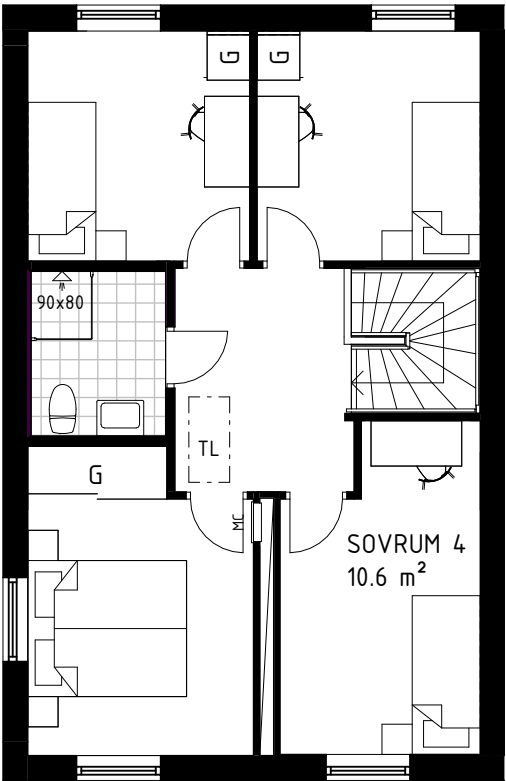

PLANÖSNINGSALTERNATIV
- SOVRUM 4, 10.6m², ISTÄLLET FÖR ALLRUM.

WC/D
- DUSCHVÄGGAR 90x80 ISTÄLLET FÖR DRAPERISTÅNG.

BET	ÄNDRING AVSER	DATUM	SIGN
-----	---------------	-------	------

		ANSVARIG PART		OBOS BOSTADSUTVECKLING AB BRF VIDEGÅRDEN ESKILSTORP 2:173 VELLINGE KOMMUN TILLVALSRITNING		PROJEKT		
574 85 VETLANDA		TEL. 010-434 17 50				HANDLING		
SE OBOS PORTAL		KONTAKTPERSON				HUVUDRITNING		
GODKÄND AV		RITNINGSKATEGORI				BYGGNAD A	HUSTYP	FORMAT
SKAPAD AV		INNEHÅLL				2025-01-30	DATUM	SKALA
JPS		PROJEKTNR		A-46-1-01		RITN.NR	BET	
401199								

SKALA 1:100 0 25 5m