

5 rok, 114 m²


Blad 1 av 3




LÄGENHET
PLACERING

Etagelägenhet 1-1903
Hus 1, Plan 19-20

Förråd, ca 4 m² extern

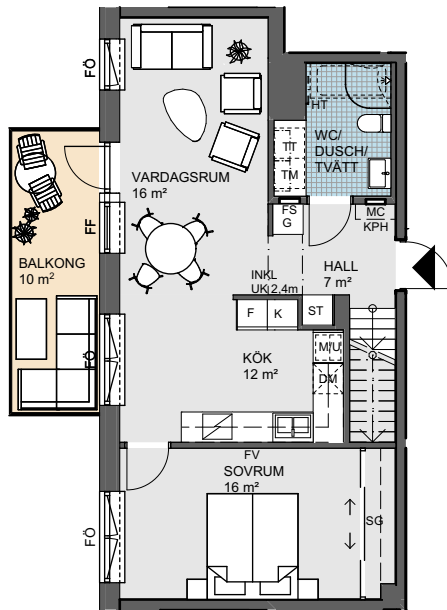

PLAN 19


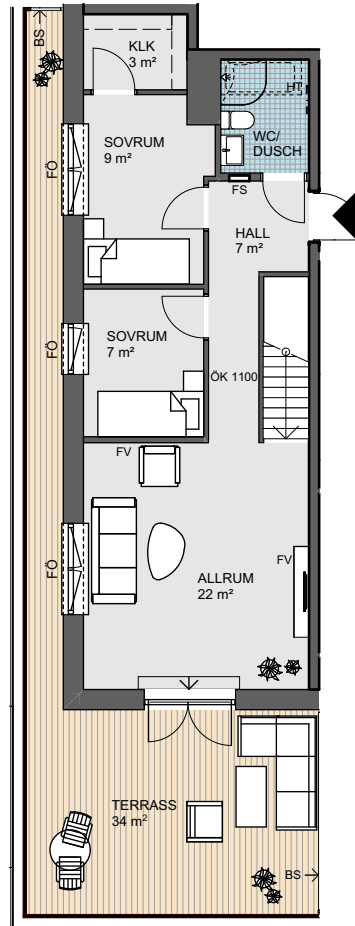


PLAN 20

OBS! SKALA 1:150

0 Skala 1:150 5m

Angivna ytor avser ungefärliga ytor avrundade till närmaste heltal i kvadratmeter. Generell rumshöjd 2,7m. Underkants höjd på fönster 0,6 m om inget annat anges. Vid fönster förekommer radiatorer (redovisas ej). Rätt till eventuella ändringar förbehålles.

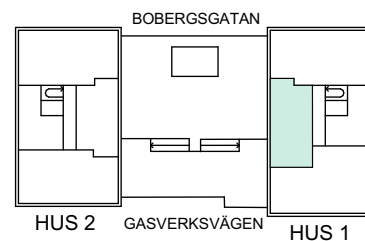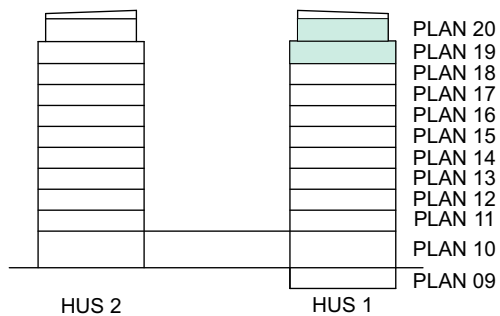


5 rok, 114 m²

Blad 2 av 3

LÄGENHET
PLACERING
STORLEK/PLAN



Etagelägenhet 1-1903
Hus 1, Plan 19
Plan 19 är 57 m²

Förråd, ca 4 m² extern

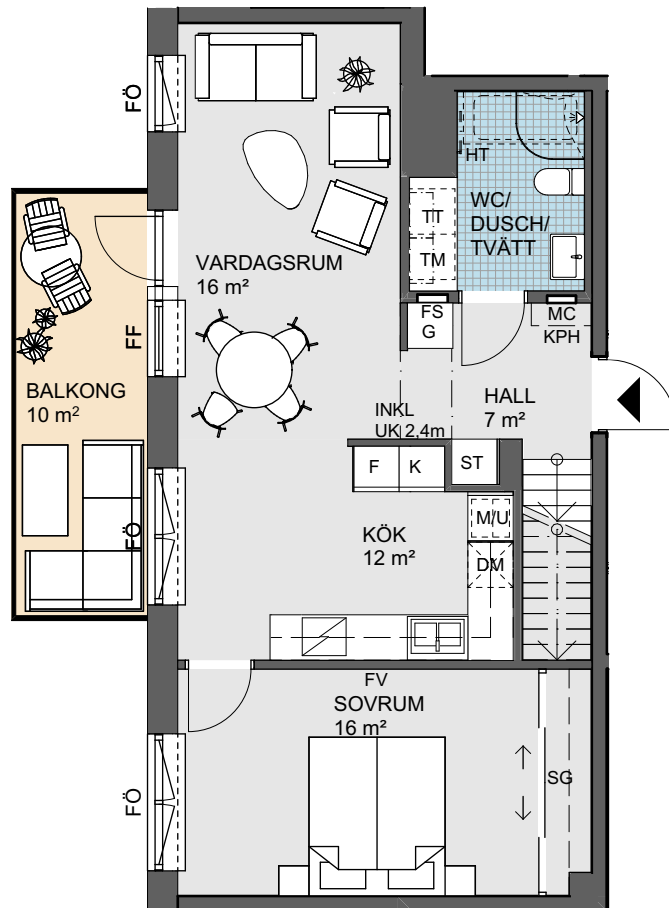

0 Skala 1:100 5m

Angivna ytor avser ungefärliga ytor avrundade till närmaste heltal i kvadratmeter. Generell rumshöjd 2,7m. Underkantshöjd på fönster 0,6 m om inget annat anges. Vid fönster förekommer radiatorer (redovisas ej). Rätt till eventuella ändringar förbehålles.

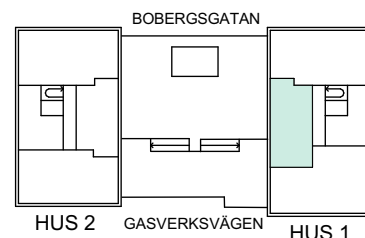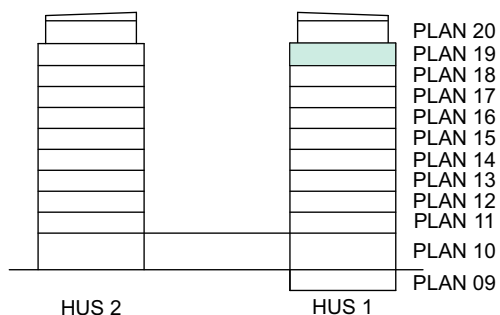


5 rok, 114 m²

Blad 3 av 3

LÄGENHET
PLACERING
STORLEK/PLAN

Etagelägenhet 1-1903
Hus 1, Plan 20
Plan 20 är 57 m²

Förråd, ca 4 m² extern

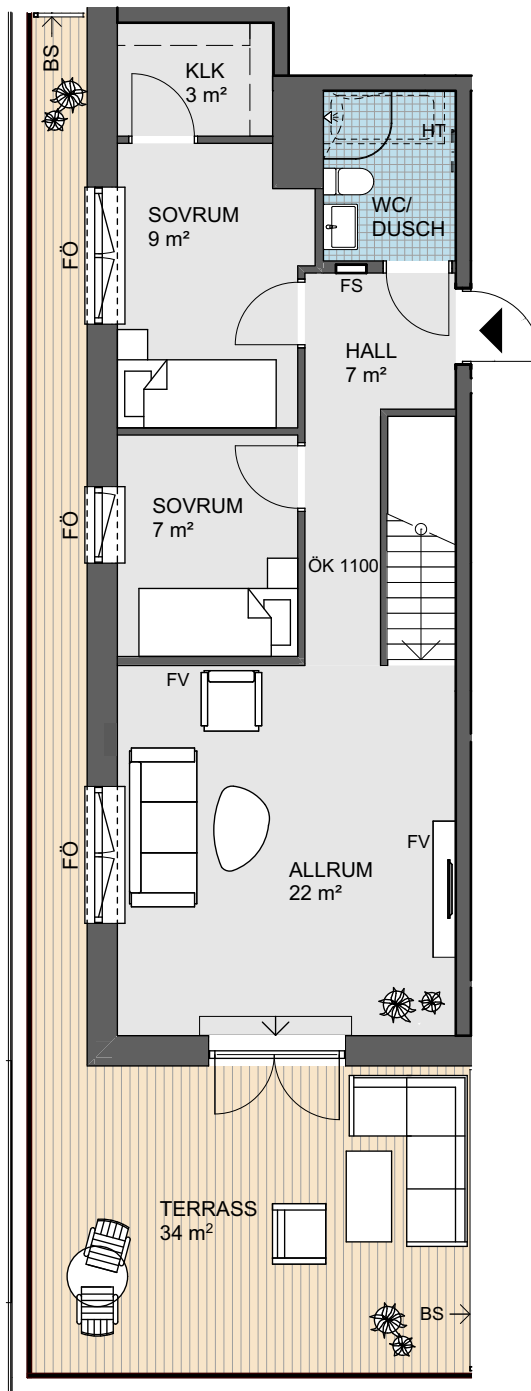

0 Skala 1:100 5m

Angivna ytor avser ungefärliga ytor avrundade till närmaste heltal i kvadratmeter. Generell rumshöjd 2,7m. Underkantshöjd på fönster 0,6 m om inget annat anges. Vid fönster förekommer radiatorer (redovisas ej). Rätt till eventuella ändringar förbehålles.

