


Denna ritning tillhör Smålandsvillan. Den får ej användas av tredje person. Överträdelse beivras.

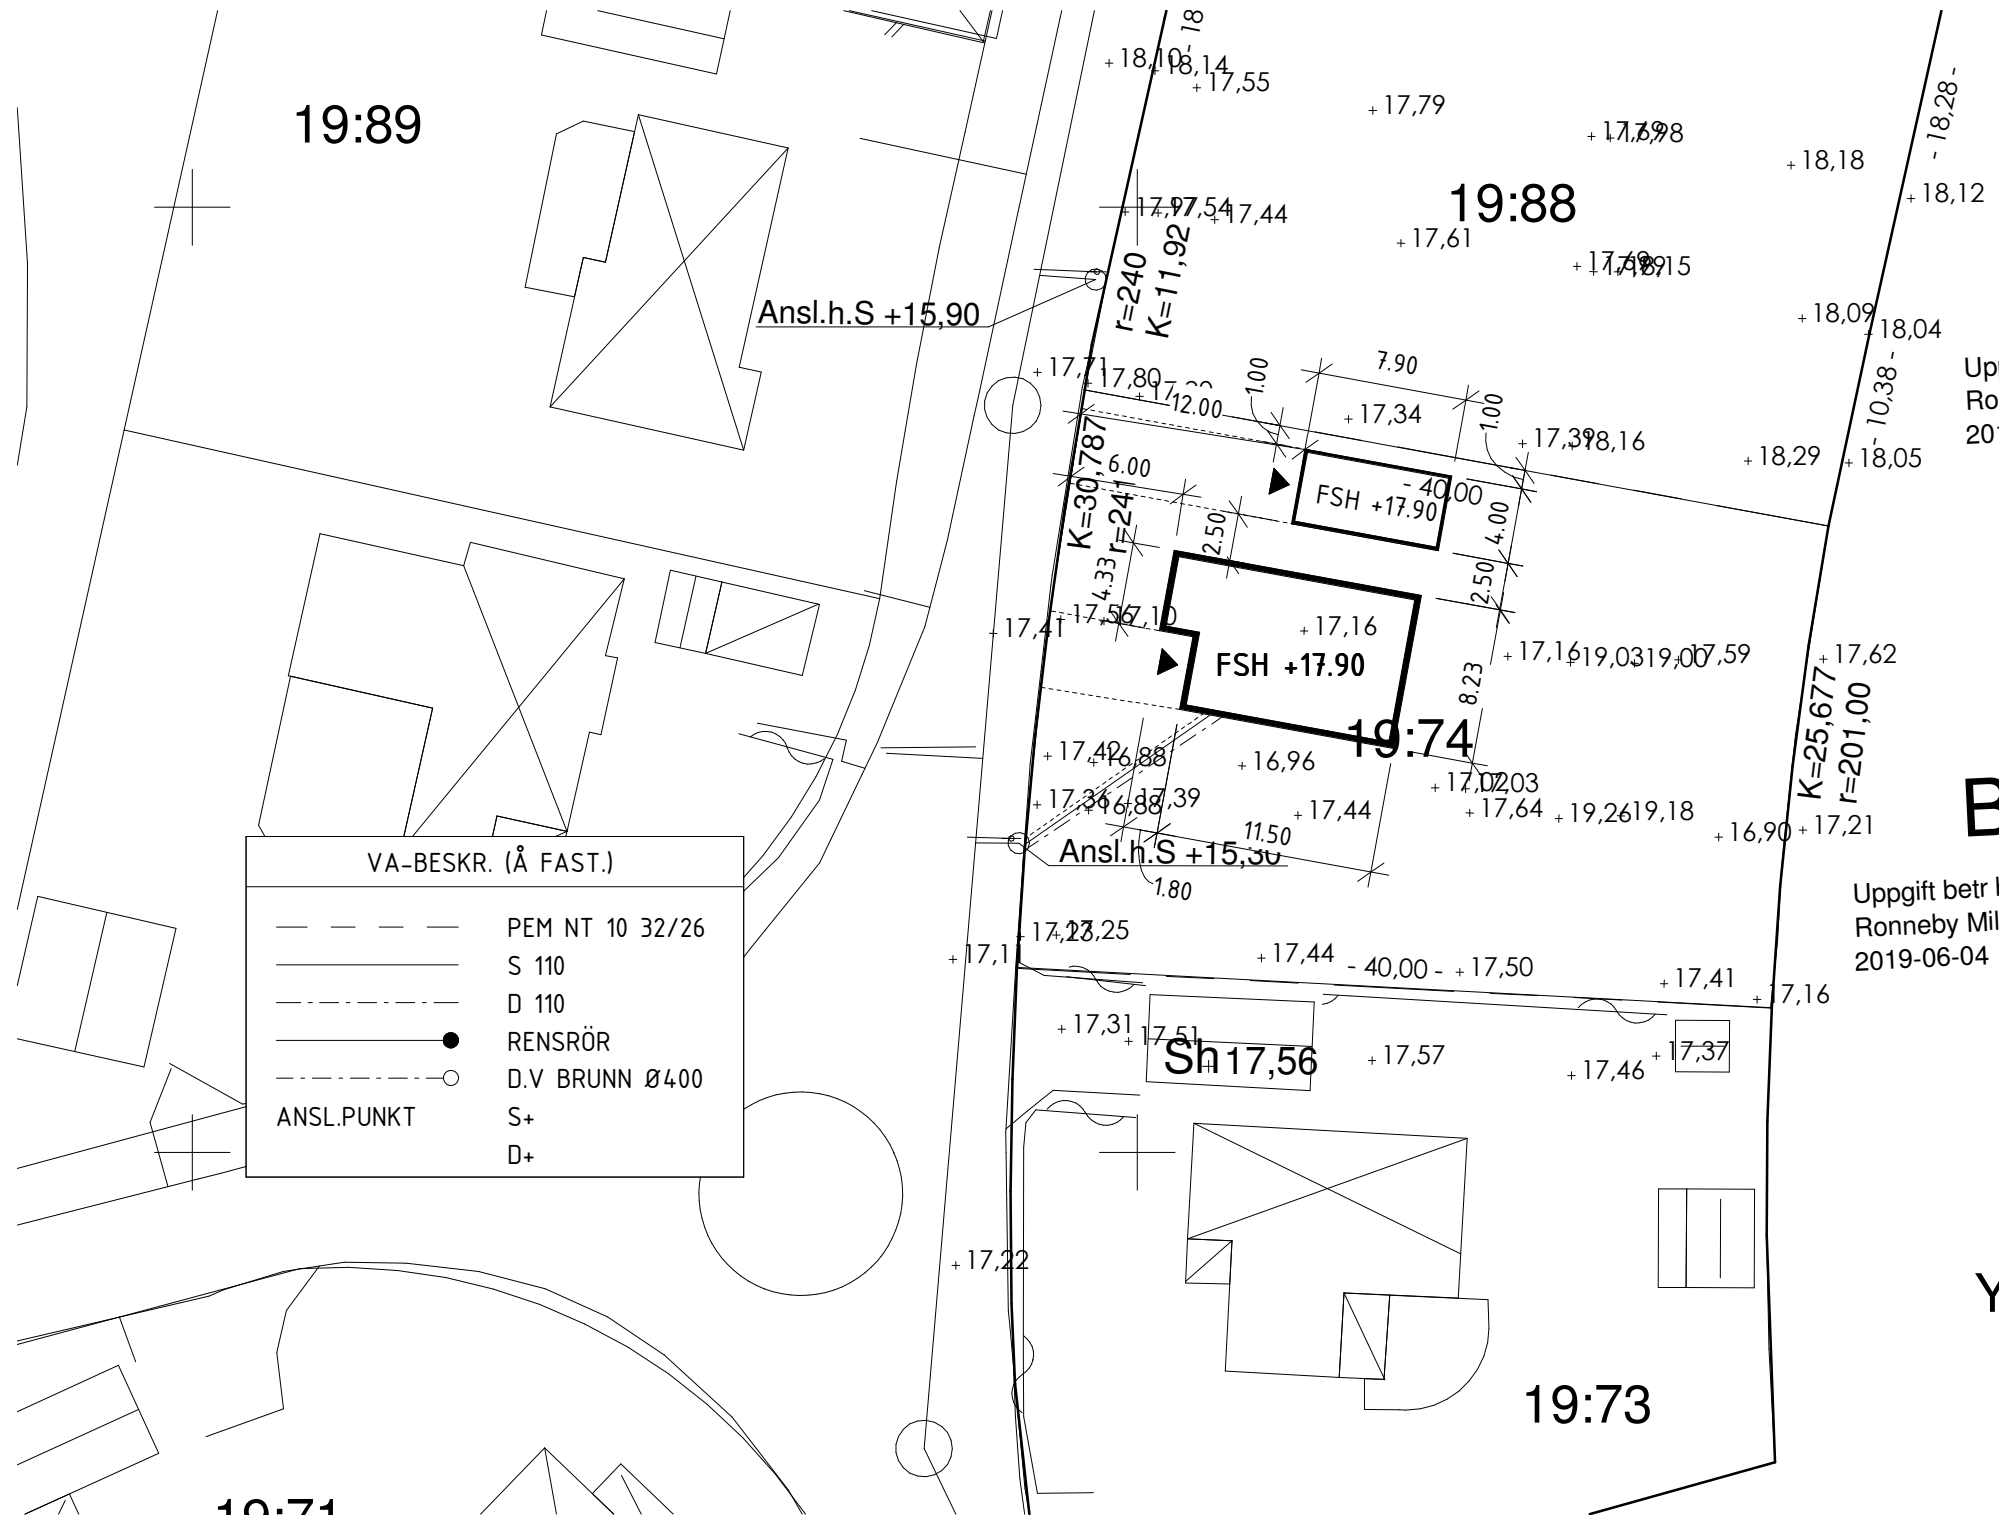

VA-BESKR. (Å FAST.)	
---	PEM NT 10 32/26
—	S 110
- - -	D 110
●	RENSRÖR
○	D.V BRUNN Ø400
○	ANSL.PUNKT
	S+
	D+

Uppgift betr
Ronneby Mil
2019-06-04

BYGGLOVSHANDLING

BET	ANT	ÄNDRINGEN AVSER	DATUM	SIGN
		SMÅLANDSVILLAN AB		
		SITUATIONSPLAN		
		YXNARUM 19:74		
		RONNEBY KOMMUN		
		HUSTYP	RITNINGSNR	ÄNDR BET
		1250 KOMSTAD 45° RTV	06	

Smålandsvillan

574 85 VETLANDA
Tel: 010-434 10 00

RITAD / KONSTR AV AGN	AVTALSNR 610403-01
DATUM 2019-06-18	SKALA 1 : 400

2019-06-18 09:44:09 \\myrcad03\Smvillan_Ritningar\Huvudritning\AVTAL-19\610403-01\Huvudritning\610403-01\Situationsplan.rte