


# 4 RoK, ca 114 kvm

LÄGENHET 1001

- Hörmlägenhet mot två väderstreck
- Möjlighet till köksö
- Förråd i lägenheten samt ca 2 kvm förråd externt i mobilitetshuset
- Två badrum
- Social och öppen planlösning mellan kök och vardagsrum

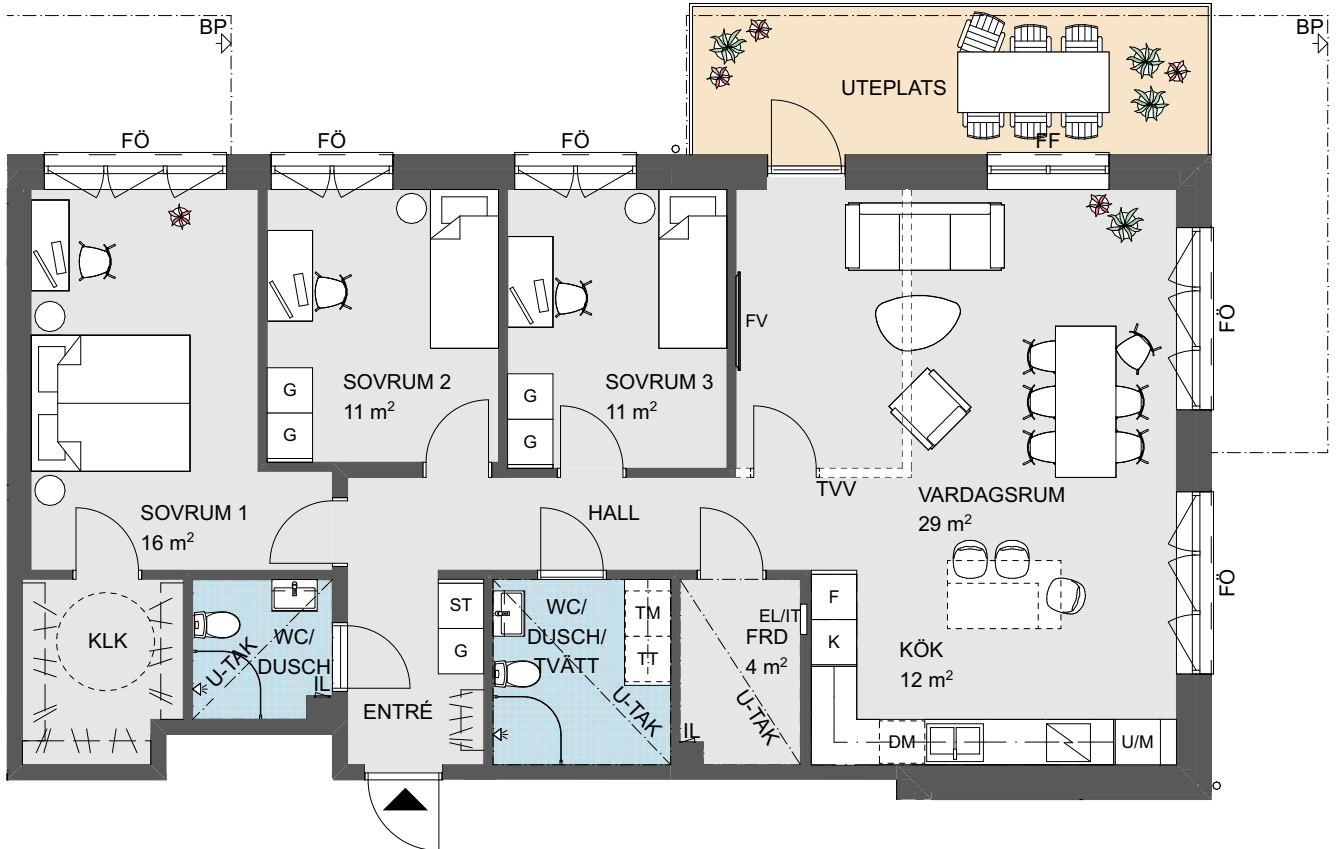



0 Skala 1:100 5m

Angivna ytor avser ungefärliga ytor avrundade till närmaste heltal i kvadratmeter.

Generell rumshöjd 2,5 m. Sänkt rumshöjd med undertak 2,3 m om inget annat anges.

Underkantshöjd på fönster 0,7 m om inget annat anges.

Vid fönster förekommer radiatorer (redovisas ej). Rätt till eventuella ändringar förbehålles.

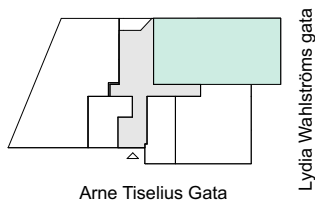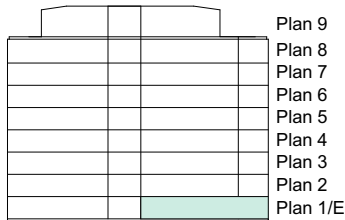


DM	Diskmaskin	SG	Skjutdörrsgarderob	EL/IT	Elcentral/Mediacentral
F	Frys	ST	Städsåp	FF	Fast fönster
G	Garderob	ST	Städsinsats	FRD	Förråd
K	Kylskåp		Inklädnad	FÖ	Öppningsbart fönster
K/F	Kombinerad kyl/frys	TM	Tvättmaskin	FV	Förstärkt vägg för TV
KM	Kombimaskin	TT	Torktumlare	KLK	Klädkammare
(KM)	Förberett för kombimaskin		Spishäll med inbyggd ugn	M	Mikrovågsugn
///	Kapphylla		Ugn/microwågsugn	ST	Städutrustning
L	Linneskåp			U-TAK	Undertak
				TVV	Tillvalsvägg
				[---]	
				FVV	Frånvalsvägg
				BP	Balkongplatta ovanför
				BS	Balkongskärm
				IL	Inspektionslucka

# 3 RoK, ca 79 kvm

LÄGENHET 1002

- Hörlägenhet mot två väderstreck
- Social och öppen planlösning mellan kök och vardagsrum
- Praktisk klädkammare med fönster och ingång från sovrummet.
- Förråd i lägenheten
- Möjlig till 4:a

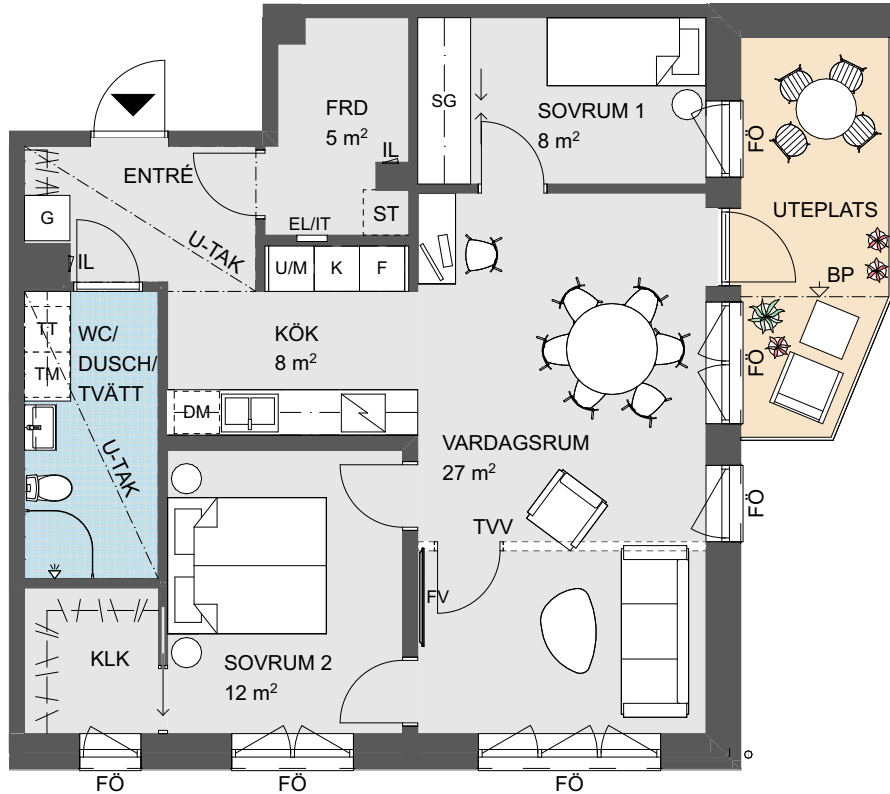


0 Skala 1:100 5m

Angivna ytor avser ungefärliga ytor avrundade till närmaste heltal i kvadratmeter.

Generell rumshöjd 2,5 m. Sänkt rumshöjd med undertak 2,3 m om inget annat anges.

Underkantshöjd på fönster 0,7 m om inget annat anges.

Vid fönster förekommer radiatorer (redovisas ej). Rätt till eventuella ändringar förbehålles.

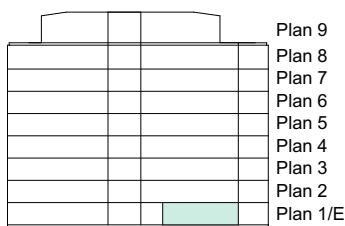

DM	Diskmaskin	SG	Skjutdörrsgarderob	EL/IT	Elcentral/Mediacentral
F	Frys	ST	Städsåp	FF	Fast fönster
G	Garderob	ST	Städsinsats	FRD	Förråd
K	Kylskåp	---	Inklädnad	FÖ	Öppningsbart fönster
K/F	Kombinerad kyl/frys	TM	Tvättmaskin	FV	Förstärkt vägg för TV
KM	Kombimaskin	TT	Torktumlare	KLK	Klädkammare
(KM)	Förberett för kombimaskin	U	Spishäll med inbyggd ugn	M	Mikrovågsugn
///	Kapphylla	U/M	Ugn/mikrovågsugn	ST	Städutrustning
L	Linneskåp			U-TAK	Undertak
				TVV	Tillvalsvägg
				---	Frånvalsvägg
				BP	Balkongplatta ovanför
				BS	Balkongskärm
				IL	Inspektionslucka

# 5 RoK, ca 128 kvm

LÄGENHET 1003

- Gavellägenhet mot tre väderstreck
- Förråd i lägenheten samt ca 2 kvm förråd externt i mobilitetshuset
- Två uteplatser, en i väster och en i öster, med möjlighet till flera möbelgrupper
- Social och öppen planlösning mellan kök och vardagsrum
- Tre badrum
- Generös, separat tvätt
- Möjlighet till pentry, kombimaskin och en avskild entré i uthyringsdelen.
- Möjlig 4:a med allrum centralt i lägenheten
- Möjlighet till köksö



0 Skala 1:100 5m

Angivna ytor avser ungefärliga ytor avrundade till närmaste heltal i kvadratmeter.  
 Generell rumshöjd 2,5 m. Sänkt rumshöjd med undertak 2,3 m om inget annat anges.  
 Underkantshöjd på fönster 0,7 m om inget annat anges.  
 Vid fönster förekommer radiatorer (redovisas ej).  
 Rätt till eventuella ändringar förbehålles.




DM	Diskmaskin	SG	Skjuddörrsgarderob	EL/IT	Elcentral/Mediacentral
F	Frys	ST	Städsåp	FF	Fast fönster
G	Garderob	ST	Städsinsats	FRD	Förråd
K	Kylskåp		Inklädnad	FÖ	Öppningsbart fönster
K/F	Kombinerad kyl/frys		TM	FV	Förstärkt vägg för TV
KM	Kombimaskin		TT	KLK	Klädkammare
(KM)	Förberett för kombimaskin			M	Mikrovågsugn
///	Kapphylla			ST	Städutrustning
L	Linneskåp			U-TAK	Undertak
				TVV	Tillvalsvägg
				[---]	Frånvalsvägg
				BP	Balkongplatta ovanför
				BS	Balkongskärm
				IL	Inspektionslucka

# 2 RoK, ca 50 kvm

LÄGENHET 1101

- Social och öppen planlösning mellan kök och vardagsrum
- Balkong och fönster mot innergården.
- Maximerad förvaringsyta bakom praktiska skjutdörrar.
- Stor balkong

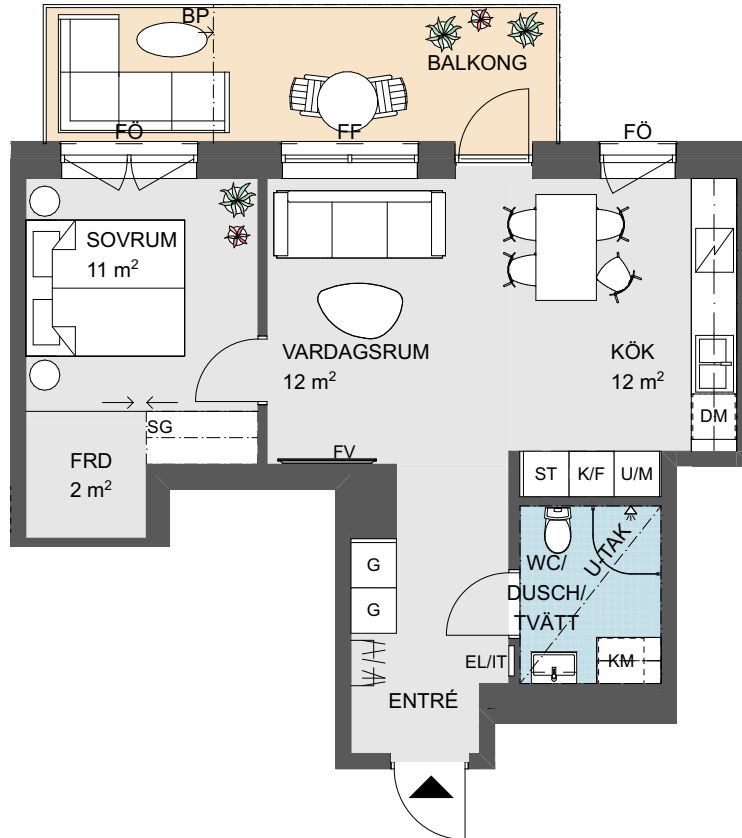

0 Skala 1:100 5m


Angivna ytor avser ungefärliga ytor avrundade till närmaste heltal i kvadratmeter.

Generell rumshöjd 2,5 m. Sänkt rumshöjd med undertak 2,3 m om inget annat anges.


Underkants höjd på fönster 0,7 m om inget annat anges.

Vid fönster förekommer radiatorer (redovisas ej).

Rätt till eventuella ändringar förbehålles.

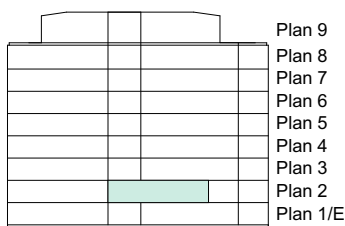

Plan 9  
Plan 8  
Plan 7  
Plan 6  
Plan 5  
Plan 4  
Plan 3  
Plan 2  
Plan 1/E

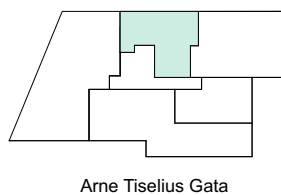

Arne Tiselius Gata

Lydia Wahnströms gata




DM	Diskmaskin	SG	Skjutdörrsgarderob	EL/IT	Elcentral/Mediacentral
F	Frys	ST	Städsåp	FF	Fast fönster
G	Garderob	ST	Städsinsats	FRD	Förråd
K	Kylskåp	—	Inklädnad	FÖ	Öppningsbart fönster
K/F	Kombinerad kyl/frys	TM	Tvättmaskin	FV	Förstärkt vägg för TV
KM	Kombimaskin	TT	Torktumlare	KLK	Klädkammare
(KM)	Förberett för kombimaskin	—	Spishäll med inbyggd ugn	M	Mikrovågsugn
—	Kapphylla	U	Ugn/microwågsugn	ST	Städutrustning
L	Linneskåp	U/M	Ugn/microwågsugn	U-TAK	Undertak
				TVV	Tillvalsvägg
				[---]	Frånvalsvägg
				BP	Balkongplatta ovanför
				BS	Balkongskärm
				IL	Inspektionslucka

# 3 RoK, ca 78 kvm

LÄGENHET 1102

- Hörlägenhet mot två väderstreck
- Rymlig hörnbalkong med möjlighet till flera möbelgrupper
- Social och öppen planlösning mellan kök och vardagsrum
- Förråd i lägenheten
- Möjlighet till köksö
- Möjlig 2:a

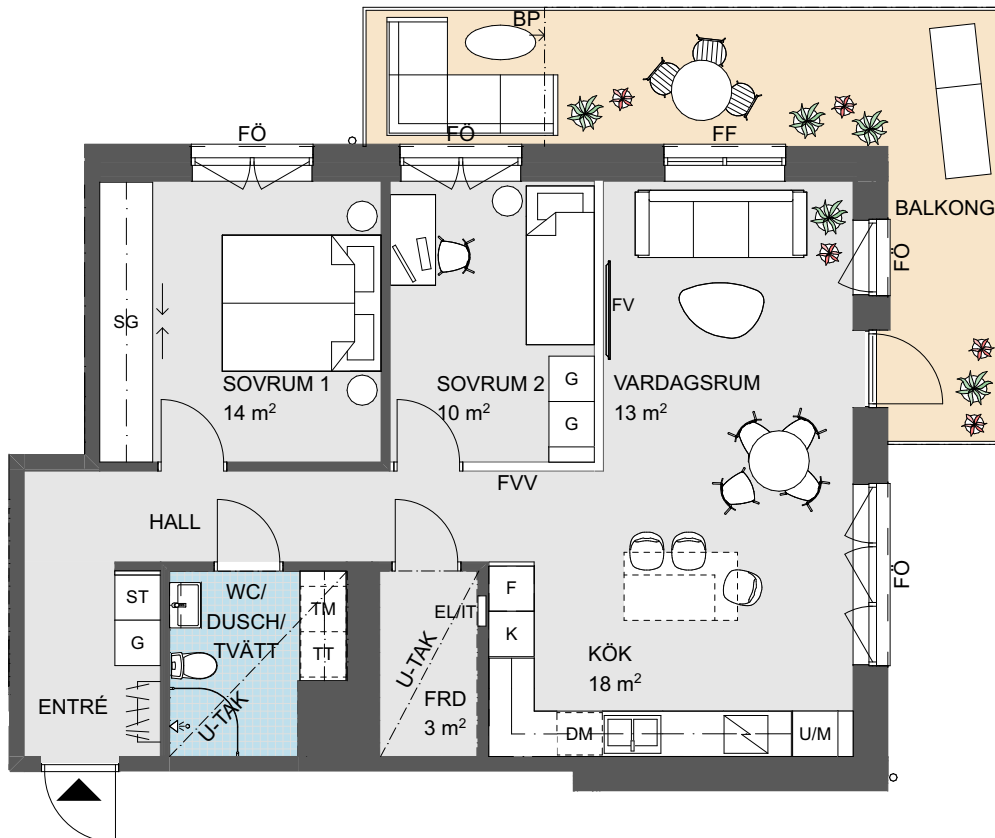


0 Skala 1:100 5m

Angivna ytor avser ungefärliga ytor avrundade till närmaste heltal i kvadratmeter.

Generell rumshöjd 2,5 m. Sänkt rumshöjd med undertak 2,3 m om inget annat anges.

Underkantshöjd på fönster 0,7 m om inget annat anges.

Vid fönster förekommer radiatorer (redovisas ej). Rätt till eventuella ändringar förbehålles.

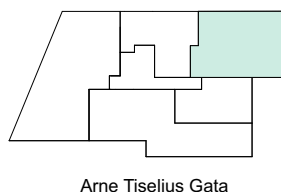

Arne Tiselius Gata

Lydia Wahnströms gata




DM	Diskmaskin	SG	Skjutdörrsgarderob	EL/IT	Elcentral/Mediacentral
F	Frys	ST	Städsåp	FF	Fast fönster
G	Garderob	ST	Städsåp	FRD	Förråd
K	Kylskåp	ST	Städsåp	FÖ	Öppningsbart fönster
K/F	Kombinerad kyl/frys		Inklädnad	FV	Förstärkt vägg för TV
KM	Kombimaskin	TM	Tvättmaskin	KLK	Klädkammare
(KM)	Förberett för kombimaskin	TT	Torktumlare	M	Mikrovågsugn
///	Kapphylla		Spishäll med inbyggd ugn	ST	Städutrustning
L	Linneskåp	U/M	Ugn/mikrovågsugn	U-TAK	Undertak
				TVV	Tillvalsvägg
				[---]	
				FVV	Frånvalsvägg
				BP	Balkongplatta ovanför
				BS	Balkongskärm
				IL	Inspektionslucka

# 2 RoK, ca 43 kvm

LÄGENHET 1103, 1203, 1303, 1403, 1503, 1603

- Social och öppen planlösning mellan kök och vardagsrum
- Yteffektivt sovrum med plats för dubbelsäng
- Rymlig skjuddörrsgarderob för maximal förvaring.
- Förråd i lägenheten
- Balkong mot söder

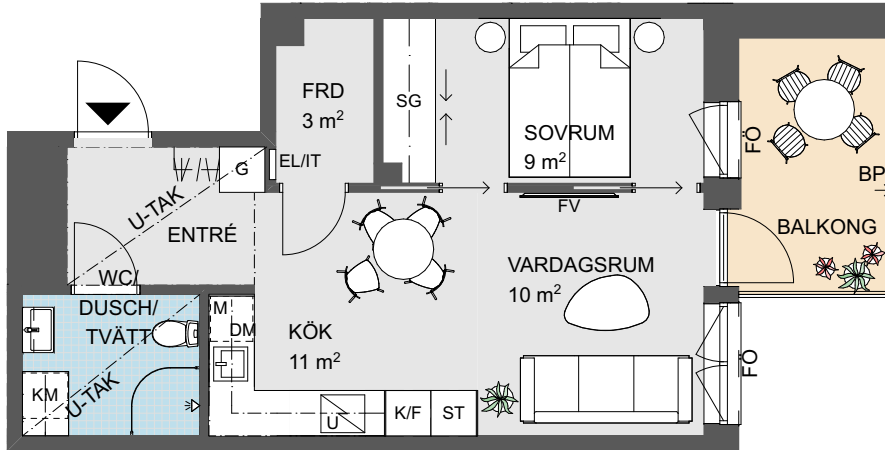

0 Skala 1:100 5m

Angivna ytor avser ungefärliga ytor avrundade till närmaste heltal i kvadratmeter.


Generell rumshöjd 2,5 m. Sänkt rumshöjd med undertak 2,3 m om inget annat anges.

Underkantshöjd på fönster 0,7 m om inget annat anges.

Vid fönster förekommer radiatorer (redovisas ej).

Rätt till eventuella ändringar förbehålles.

			Plan 9
			Plan 8
			Plan 7
		1603	Plan 6
		1503	Plan 5
		1403	Plan 4
		1303	Plan 3
		1203	Plan 2
		1103	Plan 1/E

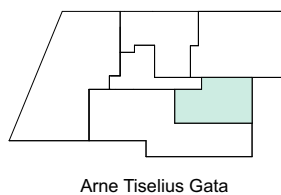


DM	Diskmaskin	SG	Skjuddörrsgarderob	EL/IT	Elcentral/Mediacentral
F	Frys	ST	Städsåp	FF	Fast fönster
G	Garderob	ST	Städsinsats	FRD	Förråd
K	Kylskåp	---	Inklädnad	FÖ	Öppningsbart fönster
K/F	Kombinerad kyl/frys	TM	Tvättmaskin	FV	Förstärkt vägg för TV
KM	Kombimaskin	TT	Torktumlare	KLK	Klädkammare
(KM)	Förberett för kombimaskin	---	Spishäll med inbyggd ugn	M	Mikrovågsugn
///	Kapphylla	---	Ugn/microwågsugn	ST	Städutrustning
L	Linneskåp	---	U-TAK	U-TAK	Undertak
				TVV	Tillvalsvägg
				---	---
				FVV	Frånvalsvägg
				BP	Balkongplatta ovanför
				BS	Balkongskärm
				IL	Inspektionslucka

# 4 RoK, ca 99 kvm

LÄGENHET 1104, 1204, 1304, 1404, 1504, 1604

- Masterbedroom med fönster mot två väderstreck.
- Förråd i lägenheten samt ca 2 kvm förråd externt i mobilitetshuset
- Social och öppen planlösning mellan kök och vardagsrum
- Praktisk hall med plats för att sitta
- Härlig balkong i västerläge
- Två badrum
- Möjlig 3:a
- Möjlighet till köksö

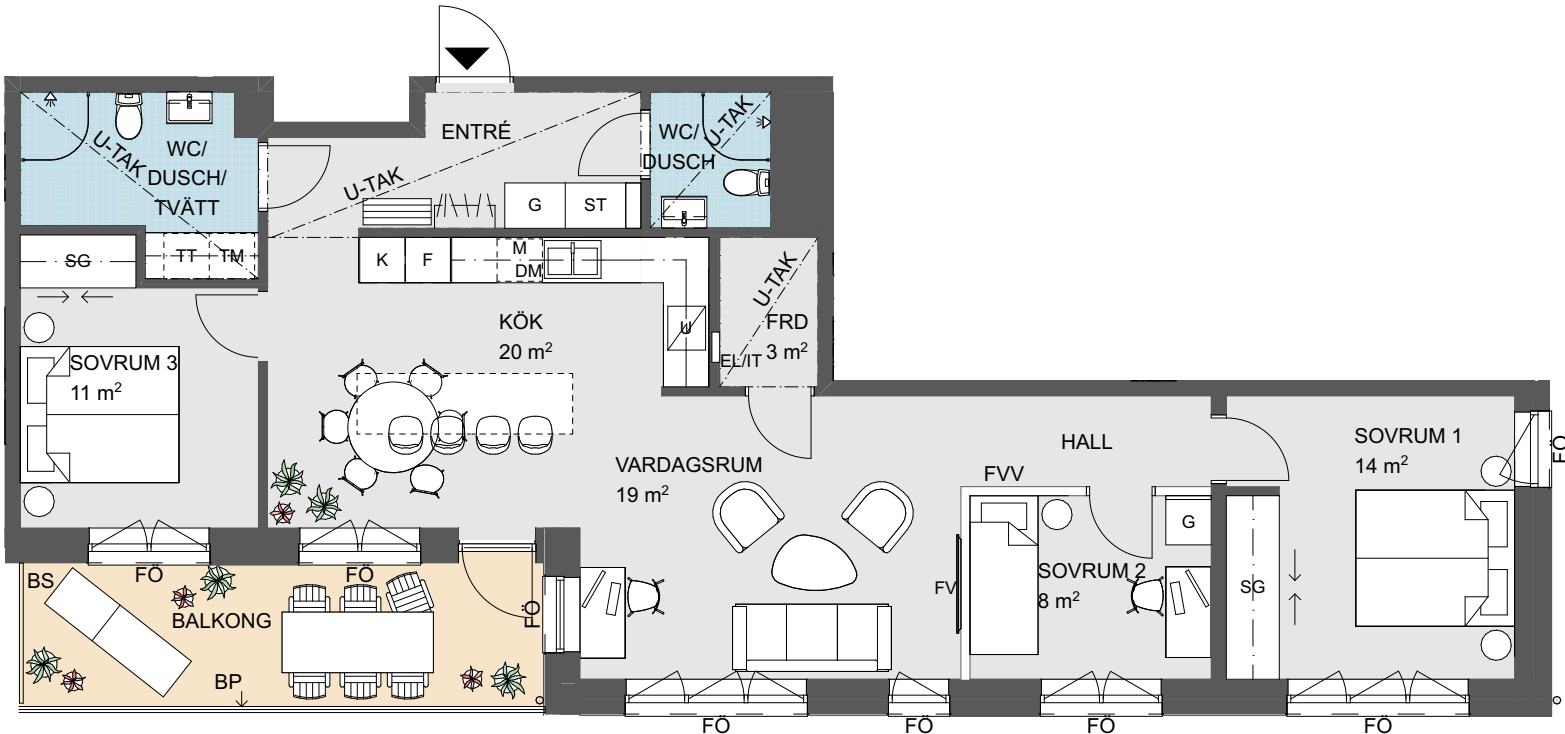

0 Skala 1:100 5m

Angivna ytor avser ungefärliga ytor avrundade till närmaste heltal i kvadratmeter.


Generell rumshöjd 2,5 m. Sänkt rumshöjd med undertak 2,3 m om inget annat anges.

Underkantshöjd på fönster 0,7 m om inget annat anges.

Vid fönster förekommer radiatorer (redovisas ej).

Rätt till eventuella ändringar förbehålles.

		Plan 9
		Plan 8
		Plan 7
		Plan 6
		Plan 5
		Plan 4
		Plan 3
		Plan 2
		Plan 1/E

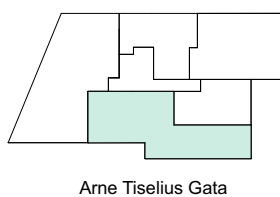

DM	Diskmaskin	SG	Skjuddörrsgarderob	EL/IT	Elcentral/Mediacentral
F	Frys	ST	Städsåp	FF	Fast fönster
G	Garderob	ST	Städsinsats	FRD	Förråd
K	Kylskåp	—	Inklädnad	FÖ	Öppningsbart fönster
K/F	Kombinerad kyl/frys	TM	Tvättmaskin	FV	Förstärkt vägg för TV
KM	Kombimaskin	TT	Torktumlare	KLK	Klädkammare
(KM)	Förberett för kombimaskin	—	Spishäll med inbyggd ugn	M	Mikrovågsugn
///	Kapphylla	U/M	Ugn/microwågsugn	ST	Städutrustning
L	Linneskåp			U-TAK	Undertak
				TVV	Tillvalsvägg
				—	—
				FVV	Frånvalsvägg
				BP	Balkongplatta ovanför
				BS	Balkongskärm
				IL	Inspektionslucka






# 3 RoK, ca 78 kvm

LÄGENHET 1202, 1302, 1402, 1502, 1602

- Hörlägenhet mot två väderstreck
- Rymlig hörnbalkong med möjlighet till flera möbelgrupper
- Social och öppen planlösning mellan kök och vardagsrum
- Förråd i lägenheten
- Möjlighet till köksö
- Möjlig 2:a

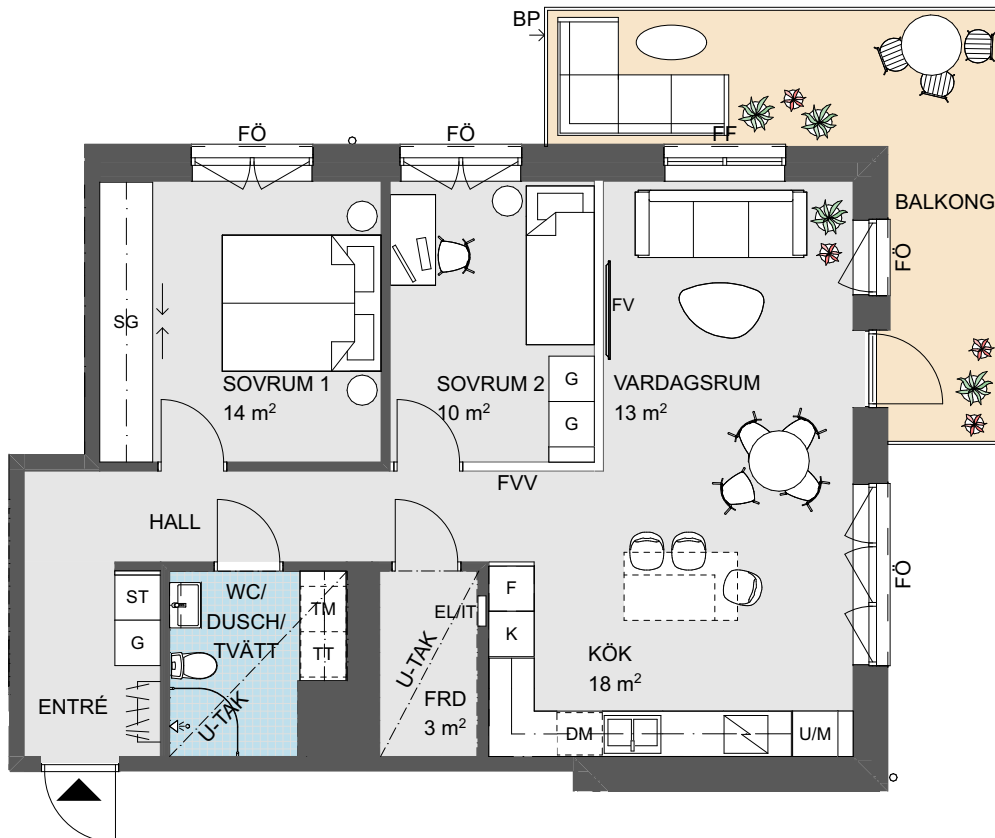

0 Skala 1:100 5m


Angivna ytor avser ungefärliga ytor avrundade till närmaste heltal i kvadratmeter.

Generell rumshöjd 2,5 m. Sänkt rumshöjd med undertak 2,3 m om inget annat anges.

Underkantshöjd på fönster 0,7 m om inget annat anges.

Vid fönster förekommer radiatorer (redovisas ej). Rätt till eventuella ändringar förbehålles.

		Plan 9
		Plan 8
		Plan 7
	1602	Plan 6
	1502	Plan 5
	1402	Plan 4
	1302	Plan 3
	1202	Plan 2
		Plan 1/E

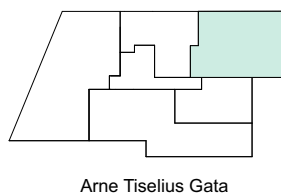


DM	Diskmaskin	SG	Skjuddörrsgarderob	EL/IT	Elcentral/Mediacentral
F	Frys	ST	Städsåp	FF	Fast fönster
G	Garderob	ST	Städsinsats	FRD	Förråd
K	Kylskåp		Inklädnad	FÖ	Öppningsbart fönster
K/F	Kombinerad kyl/frys	TM	Tvättmaskin	FV	Förstärkt vägg för TV
KM	Kombimaskin	TT	Torktumlare	KLK	Klädkammare
(KM)	Förberett för kombimaskin		Spishäll med inbyggd ugn	M	Mikrovågsugn
///	Kapphylla		Ugn/mikrovågsugn	ST	Städutrustning
L	Linneskåp			U-TAK	Undertak
				TVV	Tillvalsvägg
				[---]	
				FVV	Frånvalsvägg
				BP	Balkongplatta ovanför
				BS	Balkongskärm
				IL	Inspektionslucka

# 2 RoK, ca 50 kvm

LÄGENHET 1701

- Social och öppen planlösning mellan kök och vardagsrum
- Balkong och fönster mot innergården.
- Maximerad förvaringsyta bakom praktiska skjutdörrar.

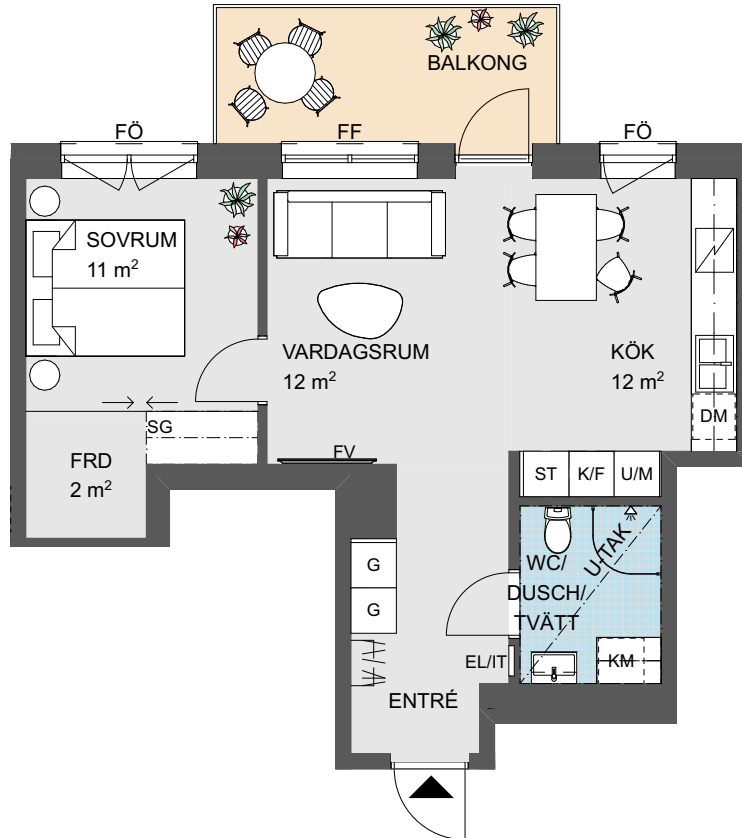

0 Skala 1:100 5m


Angivna ytor avser ungefärliga ytor avrundade till närmaste heltal i kvadratmeter.

Generell rumshöjd 2,5 m. Sänkt rumshöjd med undertak 2,3 m om inget annat anges.

Underkantshöjd på fönster 0,7 m om inget annat anges.

Vid fönster förekommer radiatorer (redovisas ej).

Rätt till eventuella ändringar förbehålles.

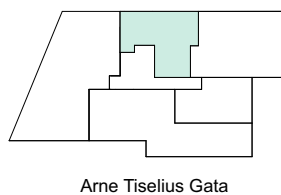


DM	Diskmaskin	SG	Skjutdörrsgarderob	EL/IT	Elcentral/Mediacentral
F	Frys	ST	Städsåp	FF	Fast fönster
G	Garderob	ST	Städsåp	FRD	Förråd
K	Kylskåp	ST	Städsåp	FÖ	Öppningsbart fönster
K/F	Kombinerad kyl/frys		Inklädnad	FV	Förstärkt vägg för TV
KM	Kombimaskin		TM	KLK	Klädkammare
(KM)	Förberett för kombimaskin		TT	M	Mikrovågsugn
///	Kapphylla			ST	Städutrustning
L	Linneskåp			U-TAK	Undertak
				TVV	Tillvalsvägg
				[---]	
				FVV	Frånvalsvägg
				BP	Balkongplatta ovanför
				BS	Balkongskärm
				IL	Inspektionslucka

# 3 RoK, ca 78 kvm

LÄGENHET 1702

- Hörlägenhet mot två väderstreck
- Rymlig hörnbalkong med möjlighet till flera möbelgrupper
- Social och öppen planlösning mellan kök och vardagsrum
- Förråd i lägenheten
- Möjlighet till köksö
- Möjlig 2:a

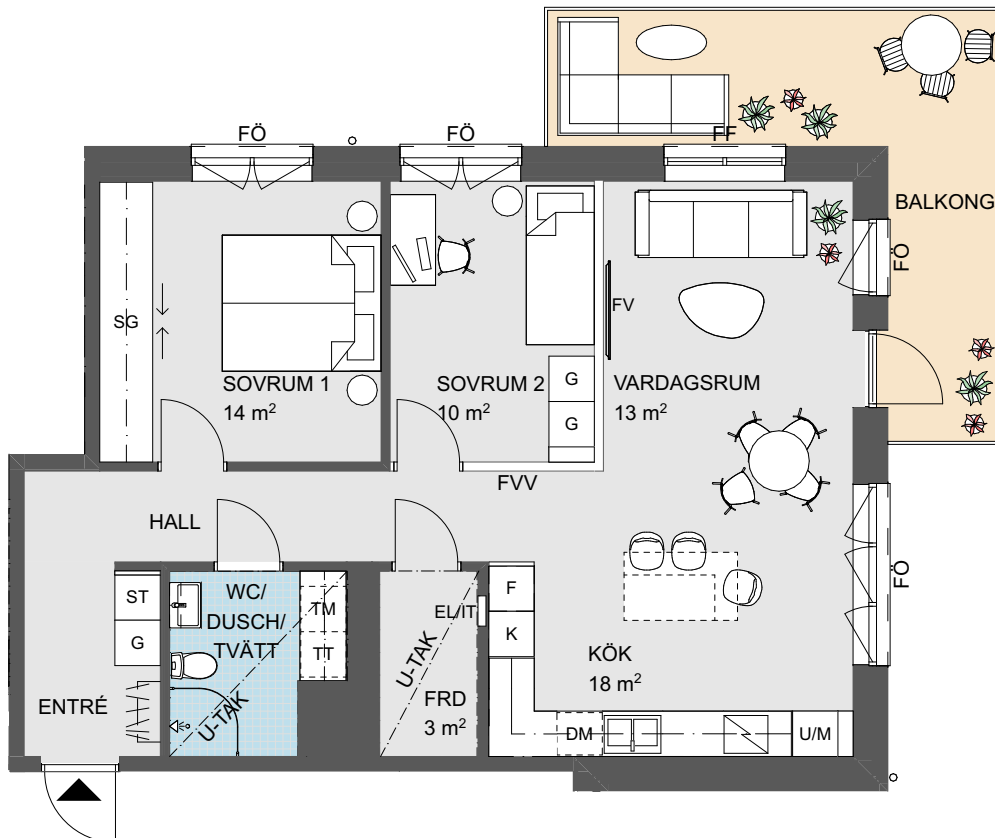



0 Skala 1:100 5m

Angivna ytor avser ungefärliga ytor avrundade till närmaste heltal i kvadratmeter.

Generell rumshöjd 2,5 m. Sänkt rumshöjd med undertak 2,3 m om inget annat anges.

Underkantshöjd på fönster 0,7 m om inget annat anges.

Vid fönster förekommer radiatorer (redovisas ej). Rätt till eventuella ändringar förbehålles.

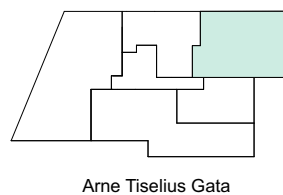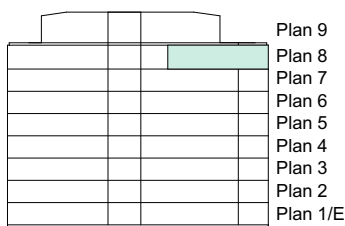


DM	Diskmaskin	SG	Skjuddörrsgarderob	EL/IT	Elcentral/Mediacentral
F	Frys	ST	Städsåp	FF	Fast fönster
G	Garderob	ST	Städsinsats	FRD	Förråd
K	Kylskåp	—	Inklädnad	FÖ	Öppningsbart fönster
K/F	Kombinerad kyl/frys	—	—	FV	Förstärkt vägg för TV
KM	Kombimaskin	TM	Tvättmaskin	KLK	Klädkammare
(KM)	Förberett för kombimaskin	TT	Torktumlare	M	Mikrovågsugn
—	Kapphylla	—	Spishäll med inbyggd ugn	ST	Städutrustning
L	Linneskåp	U/M	Ugn/mikrovågsugn	U-TAK	Undertak
				TVV	Tillvalsvägg
				—	—
				FVV	Frånvalsvägg
				BP	Balkongplatta ovanför
				BS	Balkongskärm
				IL	Inspektionslucka

# 2 RoK, ca 43 kvm

LÄGENHET 1703

- Social och öppen planlösning mellan kök och vardagsrum
- Yteffektivt sovrum med plats för dubbelsäng
- Rymlig skjutsdörrsgarderob för maximal förvaring.
- Förråd i lägenheten
- Balkong mot söder

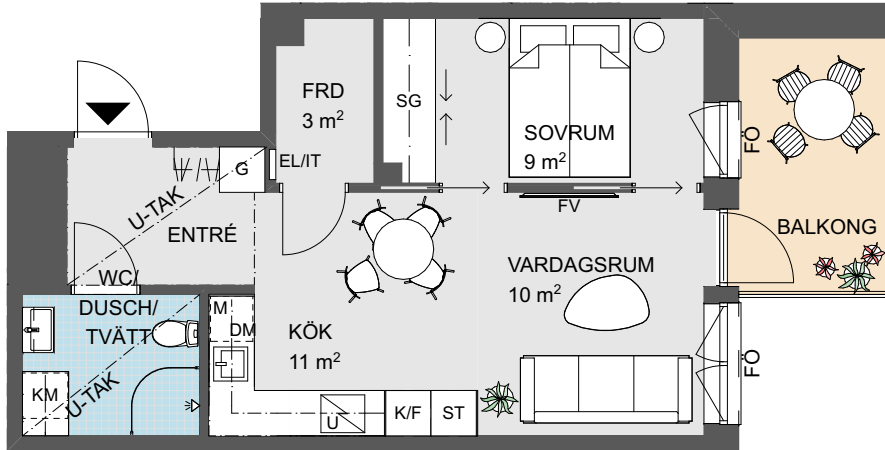

0 Skala 1:100 5m



Angivna ytor avser ungefärliga ytor avrundade till närmaste heltal i kvadratmeter.

Generell rumshöjd 2,5 m. Sänkt rumshöjd med undertak 2,3 m om inget annat anges.

Underkantshöjd på fönster 0,7 m om inget annat anges.

Vid fönster förekommer radiatorer (redovisas ej).

Rätt till eventuella ändringar förbehålles.

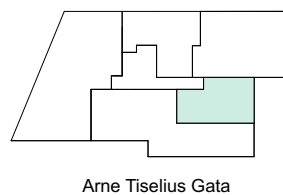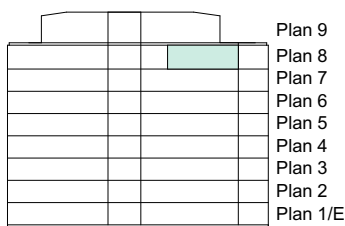


DM	Diskmaskin	SG	Skjutsdörrsgarderob	EL/IT	Elcentral/Mediacentral
F	Frys	ST	Städsåp	FF	Fast fönster
G	Garderob	ST	Städsinsats	FRD	Förråd
K	Kylskåp		Inklädnad	FÖ	Öppningsbart fönster
K/F	Kombinerad kyl/frys	TM	Tvättmaskin	FV	Förstärkt vägg för TV
KM	Kombimaskin	TT	Torktumlare	KLK	Klädkammare
(KM)	Förberett för kombimaskin		Spishäll med inbyggd ugn	M	Mikrovågsugn
///	Kapphylla		Ugn/microwågsugn	ST	Städutrustning
L	Linneskåp			U-TAK	Undertak
				TVV	Tillvalsvägg
				[---]	
				FVV	Frånvalsvägg
				BP	Balkongplatta ovanför
				BS	Balkongskärm
				IL	Inspektionslucka

# 4 RoK, ca 99 kvm

LÄGENHET 1704

- Masterbedroom med fönster mot två väderstreck.
- Förråd i lägenheten samt ca 2 kvm förråd externt i mobilitetshuset
- Social och öppen planlösning mellan kök och vardagsrum
- Praktisk hall med plats för att sitta
- Härlig balkong i västerläge
- Två badrum
- Möjlig 3:a
- Möjlighet till köksö

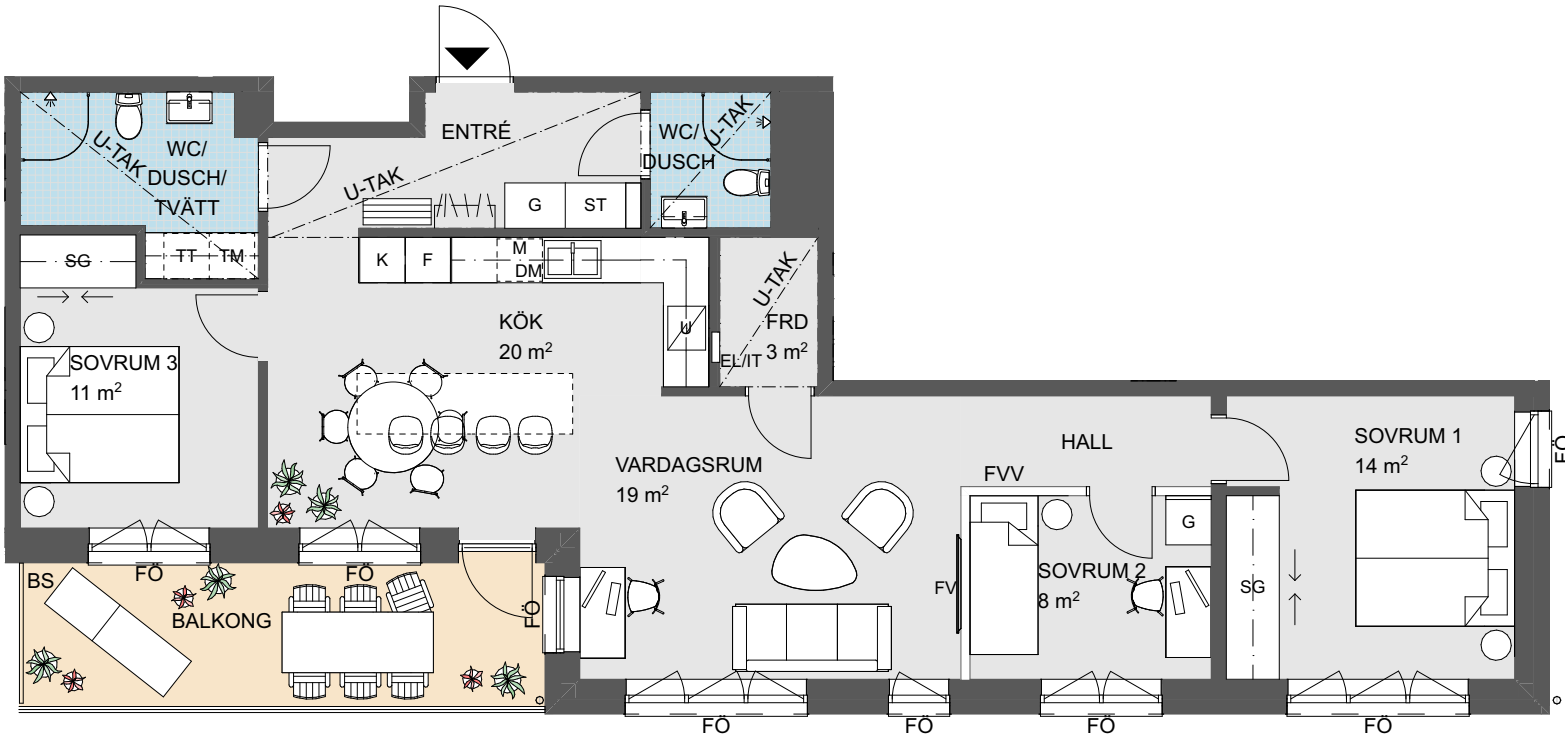

0 Skala 1:100 5m


Angivna ytor avser ungefärliga ytor avrundade till närmaste heltal i kvadratmeter.

Generell rumshöjd 2,5 m. Sänkt rumshöjd med undertak 2,3 m om inget annat anges.

Underkantshöjd på fönster 0,7 m om inget annat anges.

Vid fönster förekommer radiatorer (redovisas ej).

Rätt till eventuella ändringar förbehålles.

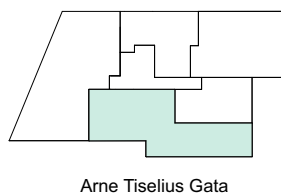

DM	Diskmaskin	SG	Skjuddörrsgarderob	EL/IT	Elcentral/Mediacentral
F	Frys	ST	Städsåp	FF	Fast fönster
G	Garderob	ST	Städsinsats	FRD	Förråd
K	Kylskåp	—	Inklädnad	FÖ	Öppningsbart fönster
K/F	Kombinerad kyl/frys	TM	Tvättmaskin	FV	Förstärkt vägg för TV
KM	Kombimaskin	TT	Torktumlare	KLK	Klädkammare
(KM)	Förberett för kombimaskin	—	Spishäll med inbyggd ugn	M	Mikrovågsugn
///	Kapphylla	U	Ugn/microwågsugn	ST	Städutrustning
L	Linneskåp	U/M	Ugn/microwågsugn	U-TAK	Undertak
				TVV	Tillvalsvägg
				—	—
				FVV	Frånvalsvägg
				BP	Balkongplatta ovanför
				BS	Balkongskärm
				IL	Inspektionslucka

# 5 RoK, ca 127 kvm

LÄGENHET 1705

- Gavellägenhet mot tre väderstreck
- Förråd i lägenheten samt ca 2 kvm förråd externt i mobilitetshuset
- Generös balkong i väster med möjlighet till flera möbelgrupper
- Social och öppen planlösning mellan kök och vardagsrum
- Tre badrum
- Generös, separat tvätt
- Möjlighet till pentry, kombimaskin och en avskild entré i uthyrningsdelen.
- Möjlig 4:a med allrum centralt i lägenheten
- Möjlighet till köksö



0 Skala 1:100 5m



Angivna ytor avser ungefärliga ytor avrundade till närmaste heltal i kvadratmeter.

Generell rumshöjd 2,5 m. Sänkt rumshöjd med undertak 2,3 m om inget annat anges.

Underkants höjd på fönster 0,7 m om inget annat anges.

Vid fönster förekommer radiatorer (redovisas ej).

Rätt till eventuella ändringar förbehålles.

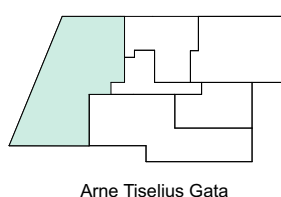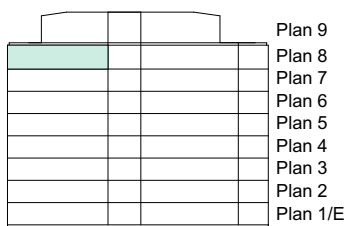


DM	Diskmaskin	SG	Skjutdörrsgarderob	EL/IT	Elcentral/Mediacentral
F	Frys	ST	Städsåp	FF	Fast fönster
G	Garderob	ST	Städsinsats	FRD	Förråd
K	Kylskåp		Inklädnad	FÖ	Öppningsbart fönster
K/F	Kombinerad kyl/frys		TM	FV	Förstärkt vägg för TV
KM	Kombimaskin		TT	KLK	Klädkammare
(KM)	Förberett för kombimaskin			M	Mikrovågsugn
///	Kapphylla			ST	Städutrustning
L	Linneskåp			U-TAK	Undertak
				TVV	Tillvalsvägg
				[---]	Frånvalsvägg
				BP	Balkongplatta ovanför
				BS	Balkongskärm
				IL	Inspektionslucka

# 2 RoK, ca 55 kvm

LÄGENHET 1801

- Taklägenhet med fönster åt två håll
- Stor takterrass med möjlighet till flera möbelgrupper
- Social och öppen planlösning mellan kök och vardagsrum
- Rymligt sovrum med generös skjutdörrsgarderob för maximal förvaring
- Förråd i lägenheten

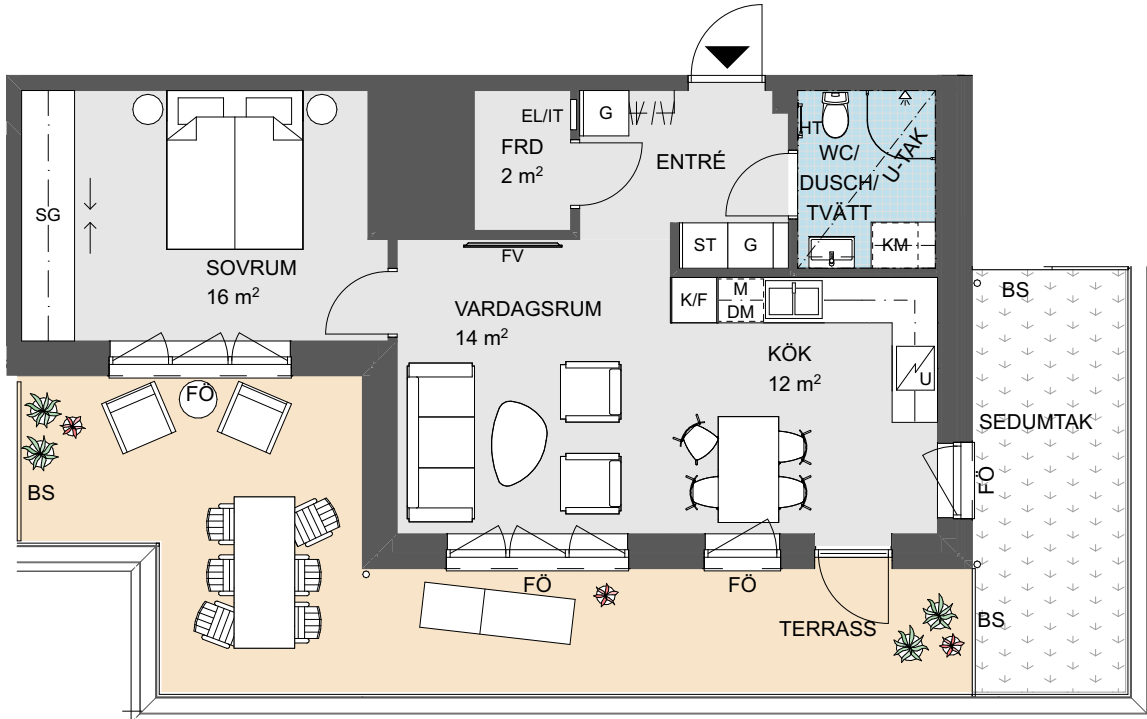



0 Skala 1:100 5m

Angivna ytor avser ungefärliga ytor avrundade till närmaste heltal i kvadratmeter.

Generell rumshöjd 2,5 m. Sänkt rumshöjd med undertak 2,3 m om inget annat anges.

Underkantshöjd på fönster 0,7 m om inget annat anges.

Vid fönster förekommer radiatorer (redovisas ej). Rätt till eventuella ändringar förbehålles.

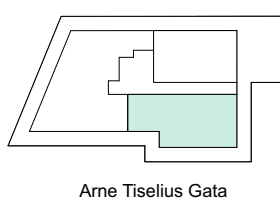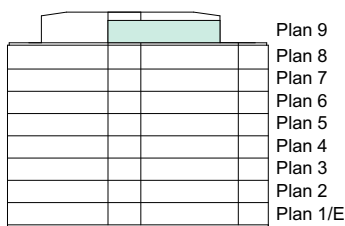

DM	Diskmaskin	SG	Skjutdörrsgarderob	EL/IT	Elcentral/Mediacentral
F	Frys	ST	Städsåp	FF	Fast fönster
G	Garderob	ST	Städsånsats	FRD	Förråd
K	Kylskåp		Inklädnad	FÖ	Öppningsbart fönster
K/F	Kombinerad kyl/frys	TM	Tvättmaskin	FV	Förstärkt vägg för TV
KM	Kombimaskin	TT	Torktumlare	KLK	Klädkammare
(KM)	Förberett för kombimaskin		Spishäll med inbyggd ugn	M	Mikrovågsugn
///	Kapphylla		Ugn/microwågsugn	ST	Städutrustning
L	Linneskåp			U-TAK	Undertak
				TVV	Tillvalsvägg
				[---]	Frånvalsvägg
				BP	Balkongplatta ovanför
				BS	Balkongskärm
				IL	Inspektionslucka
				HT	Handduktork

# 4 RoK, ca 96 kvm

LÄGENHET 1802

- Förråd i lägenheten samt ca 2 kvm förråd externt i mobilitetshuset
- Genomgående taklägenhet med fönster i två väderstreck.
- Generös takterass i västläge med möjlighet till flera möbelgrupper
- Social och öppen planlösning mellan kök och vardagsrum
- Dubbla wc:n
- Praktisk klädkammare med fönster.



0 Skala 1:100 5m



Angivna ytor avser ungefärliga ytor avrundade till närmaste heltal i kvadratmeter.

Generell rumshöjd 2,5 m. Sänkt rumshöjd med undertak 2,3 m om inget annat anges.

Underkantshöjd på fönster 0,7 m om inget annat anges.

Vid fönster förekommer radiatorer (redovisas ej).

Rätt till eventuella ändringar förbehålles.

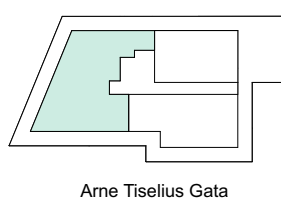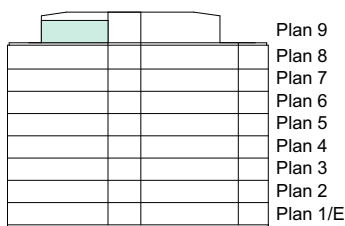

DM	Diskmaskin	SG	Skjutdörrsgarderob	EL/IT	Elcentral/Mediacentral
F	Frys	ST	Städsåp	FF	Fast fönster
G	Garderob	ST	Städsåp	FRD	Förråd
K	Kylskåp	ST	Städsåp	FÖ	Öppningsbart fönster
K/F	Kombinerad kyl/frys	---	Inklädnad	FV	Förstärkt vägg för TV
KM	Kombimaskin	TM	Tvättmaskin	KLK	Klädkammare
(KM)	Förberett för kombimaskin	TT	Torktumlare	M	Mikrovågsugn
///	Kapphylla	U-TAK	Undertak	ST	Stådustrustning
L	Linneskåp	U-TAK	Undertak	TVV	Tillvalsvägg
		U	Spishäll med inbyggd ugn	FVV	Frånvalsvägg
		U/M	Ugn/mikrovågsugn	BP	Balkongplatta ovanför
				BS	Balkongskärm
				IL	Inspektionslucka