

Nybyggnadskarta
SJÖRUP 5:16

Diarienummer:
BMK-2021-352

Adress: Saknas
Area (m²): 803
Upprättad: 2021-03-31

Inna Svensson


Ledningsuppgifter:

Typ	Beteckning i karten	Vattengångens höjd i förbindelsepkt	Dimension i förbindelsepkt
Vatten	V		32
Spillvatten	S	+44,60	110
Dagvatten	D		
Tryckavlopp	TA		

Planförhållande:
Fastigheten är inte belägen inom detaljplanerat område.

Övriga uppgifter:
Fastigheten innehåller osäkra gränser avseende läge och mått.
Fastigheten är belägen inom fornminnesområde.
x = servitut 1287-2020/57.1 för väg.
s = samfällighet.
Redovisad förbindelsepunkt är föreslagen.

Teckenförklaring		○	Gränspunkt
— — — — —	Fastighetsgräns	⊗	Belysningsstolpe
- - - - -	Kvartergräns	□	Elskåp
— — — — —	Traktgräns	✕	Barrträd
- - - - -	Gång- och cykelbana	⊙	Lövträd
— — — — —	Körbana	⊠	Bostad
— — — — —	Häck	▬	Komplementbyggnad
— — — — —	Mur/Stenmur	▬	Skärmtak
— — — — —	Plank/Staket/Stängsel	▬	Övrig byggnad
— — — — —	Stödmur	▬	Trappa
· · · · ·	Servitut		
· · · · ·	Fornminne		
▨	Servitutsområde för VA		

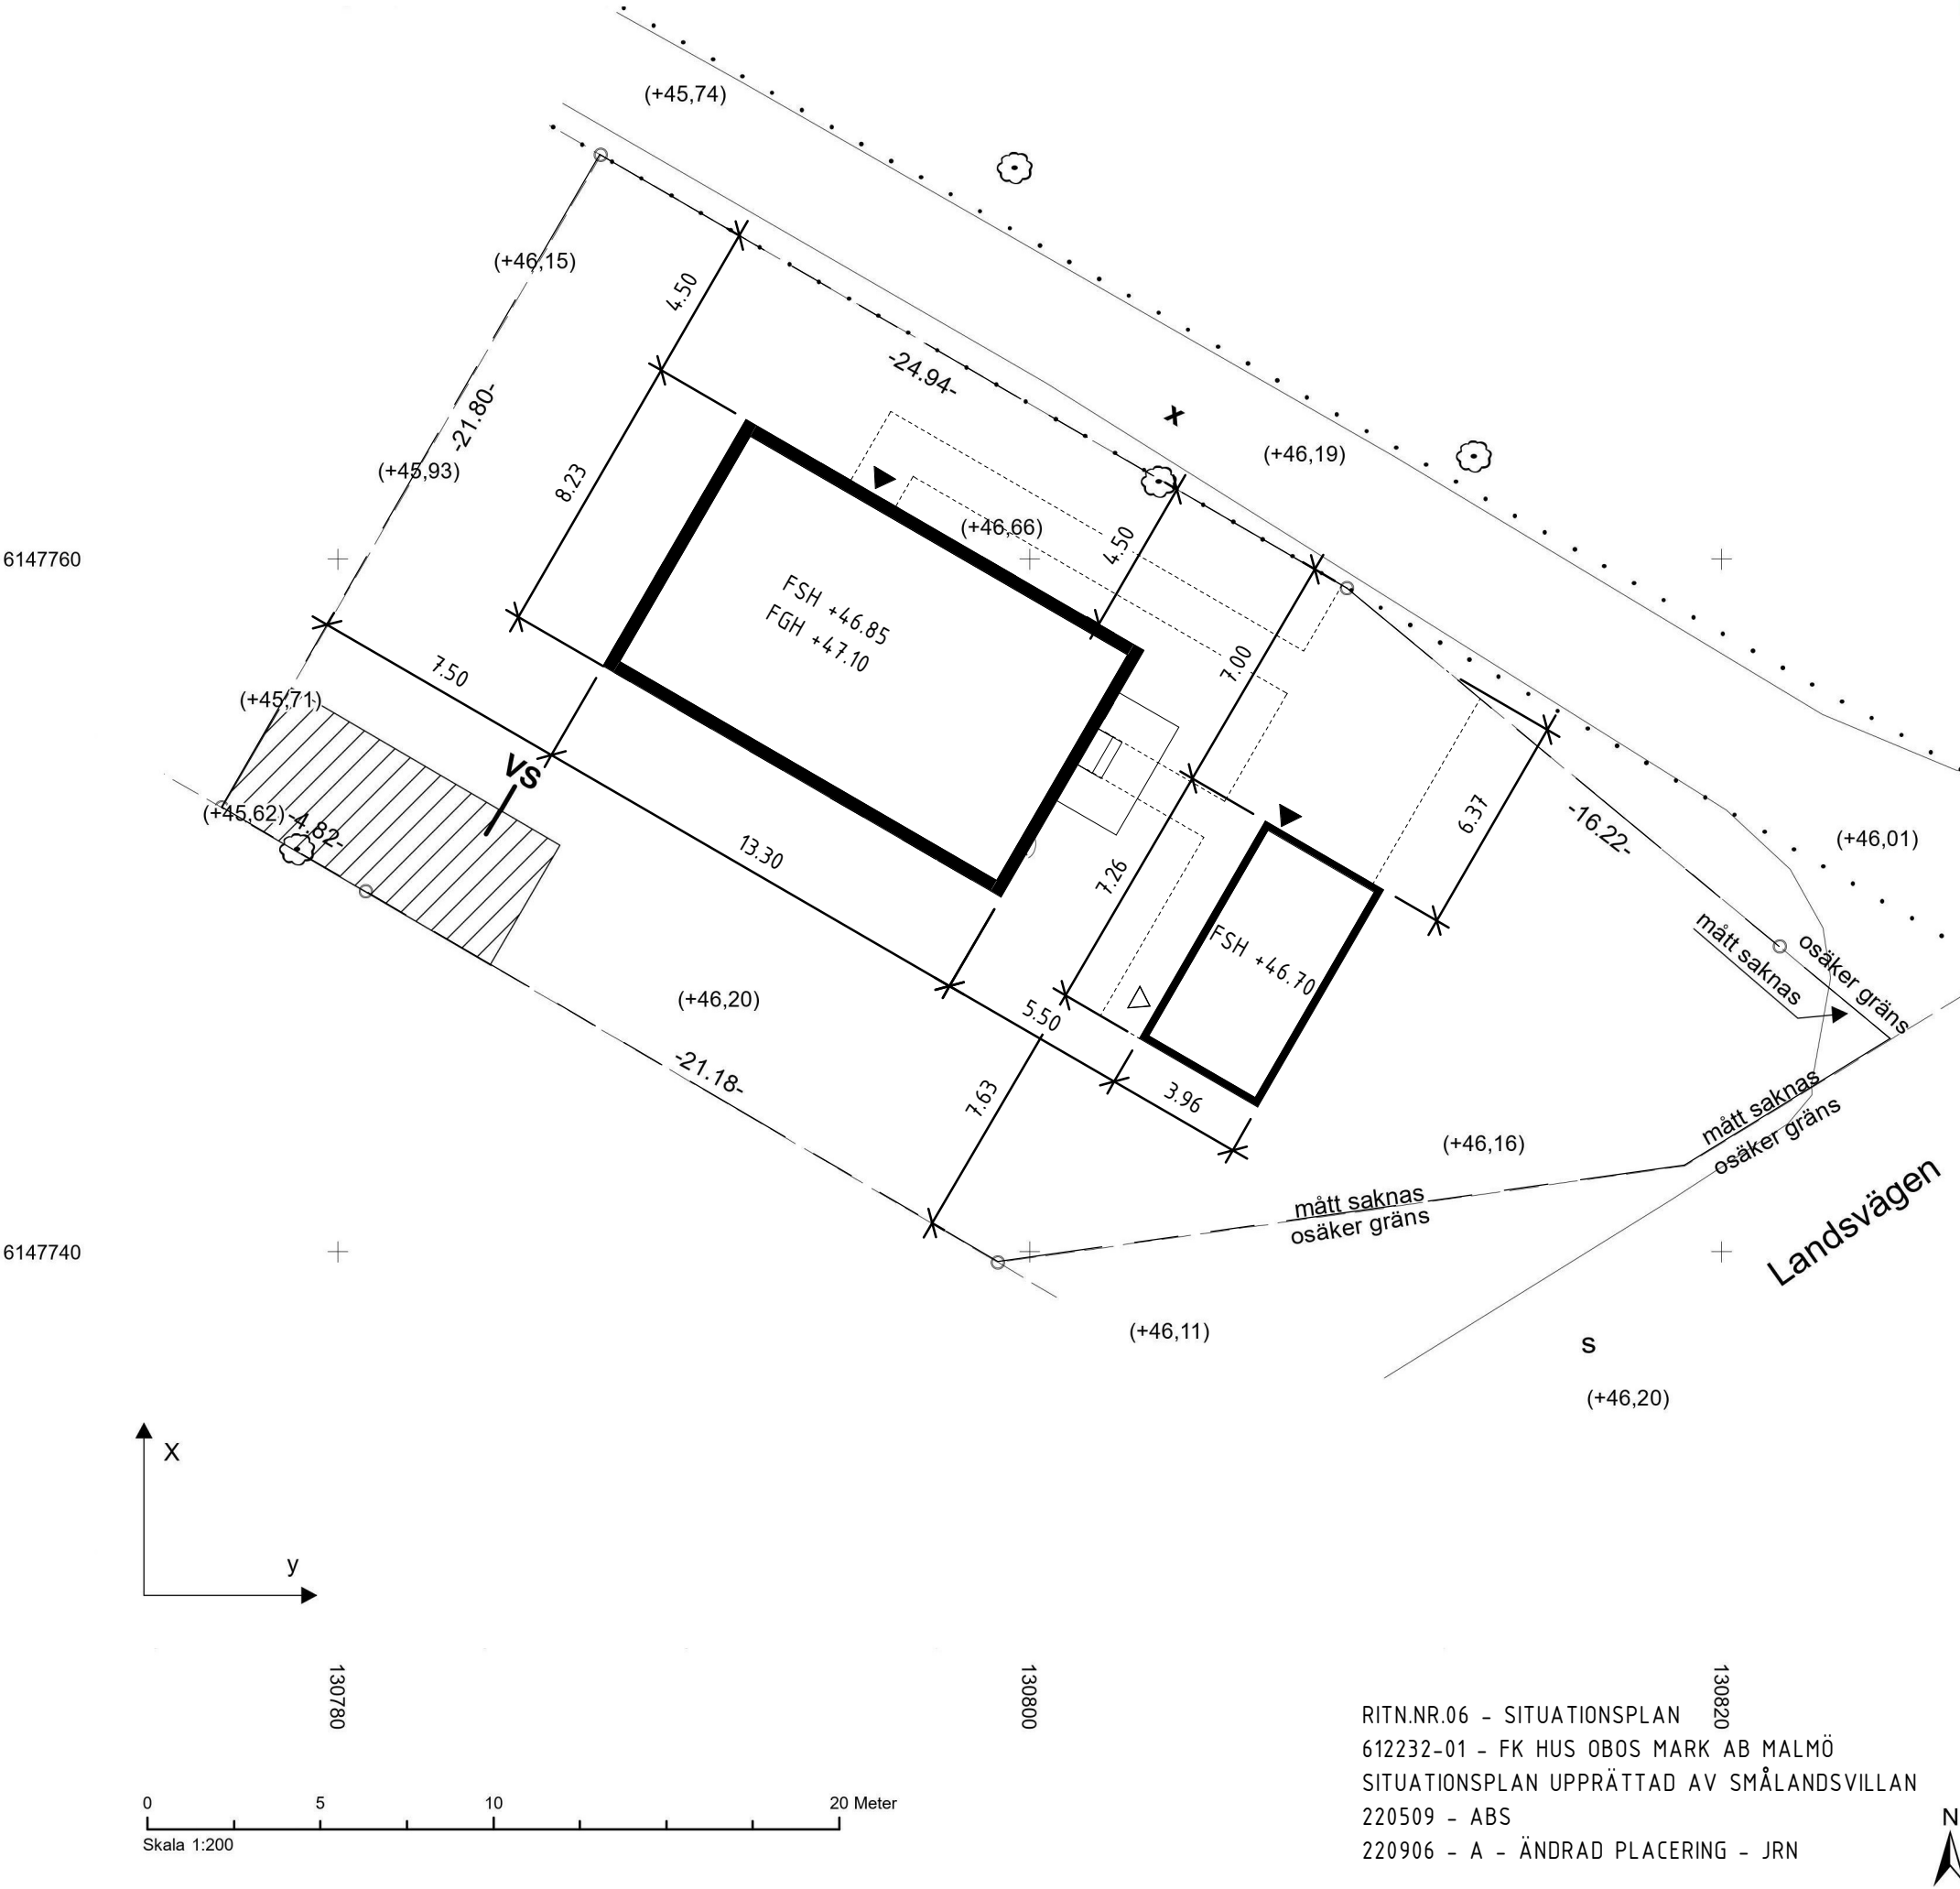

RITN.NR.06 - SITUATIONSPLAN
612232-01 - FK HUS OBOS MARK AB MALMÖ
SITUATIONSPLAN UPPRÄTTAD AV SMÅLANDSVILLAN
220509 - ABS
220906 - A - ÄNDRAD PLACERING - JRN