

Stadsljus

Bofaktablad

6 rum och kök

med takterrass



Exempelbild från takterrass till lägenhet 3901

Symbolförteckning

FÖRVARING

	Garderob
	Kapphylla
	Klädstång
	Linneskåp
	Städsenkåp
	Teknikgarderob, innehåller lägenhetsaggregat, golvvärme-fördelarskåp, el/it-central, alternativt avstängnings-ventiler för golvvärme.
	Öppen hylla
	Väggsenkåp
	Städinredning

BAD/WC

	Tvättmaskin
	Torktumlare
	Kombimaskin
	Tvättställ utan kommod
	Tvättställ med kommod
	Handdukstork

ÖVRIGT

	Inklädnad i takvinkel
	Öppningsbart fönster
	Infälld skjutdörr
	Pelare
	Underkantshöjd på fönster
	Väggöppningshöjd
	Rumshöjd

Angivna ytor avser ungefärliga ytor avrundade till närmaste heltal i kvadratmeter enligt Svensk Standard SS 01 41 41, regel B. Generell rumshöjd är 2,8 m om inget annat anges. Rumshöjd i WC, WC/D och WC/D/T är 2,3 m om inget annat anges. Underkantshöjd på undertak/inklädnader är 2,4 m om inget annat **anges**. Underkantshöjd på fönster är 0,15 m om inget annat anges.

KÖK


	Kombinerad kyl/frys
	Ugn/microvågsugn i högskåp
	Högskåp
	Spishäll
	Spishäll med inbyggd ugn
	Diskmaskin
	Microvågsugn i väggsenkåp
	Köksö med överhäng
	Köksö utan överhäng

RUMSBENÄMNINGAR


KLK	Klädkammare
WC	Toalett
WC/D	Toalett/dusch
WC/D/T	Toalett/dusch/tvätt
WC/D/(T)	Toalett/dusch/förberett för tvätt

Våningsplan 29

Högst upp i Stadsljus finns sex stycken 6 rum och kök med takterrass. Här finner du enastående utsikt och tillgång till sex balkonger och en egen takterrass om ca 70 kvm. Vilket väderstreck passar dig bäst?

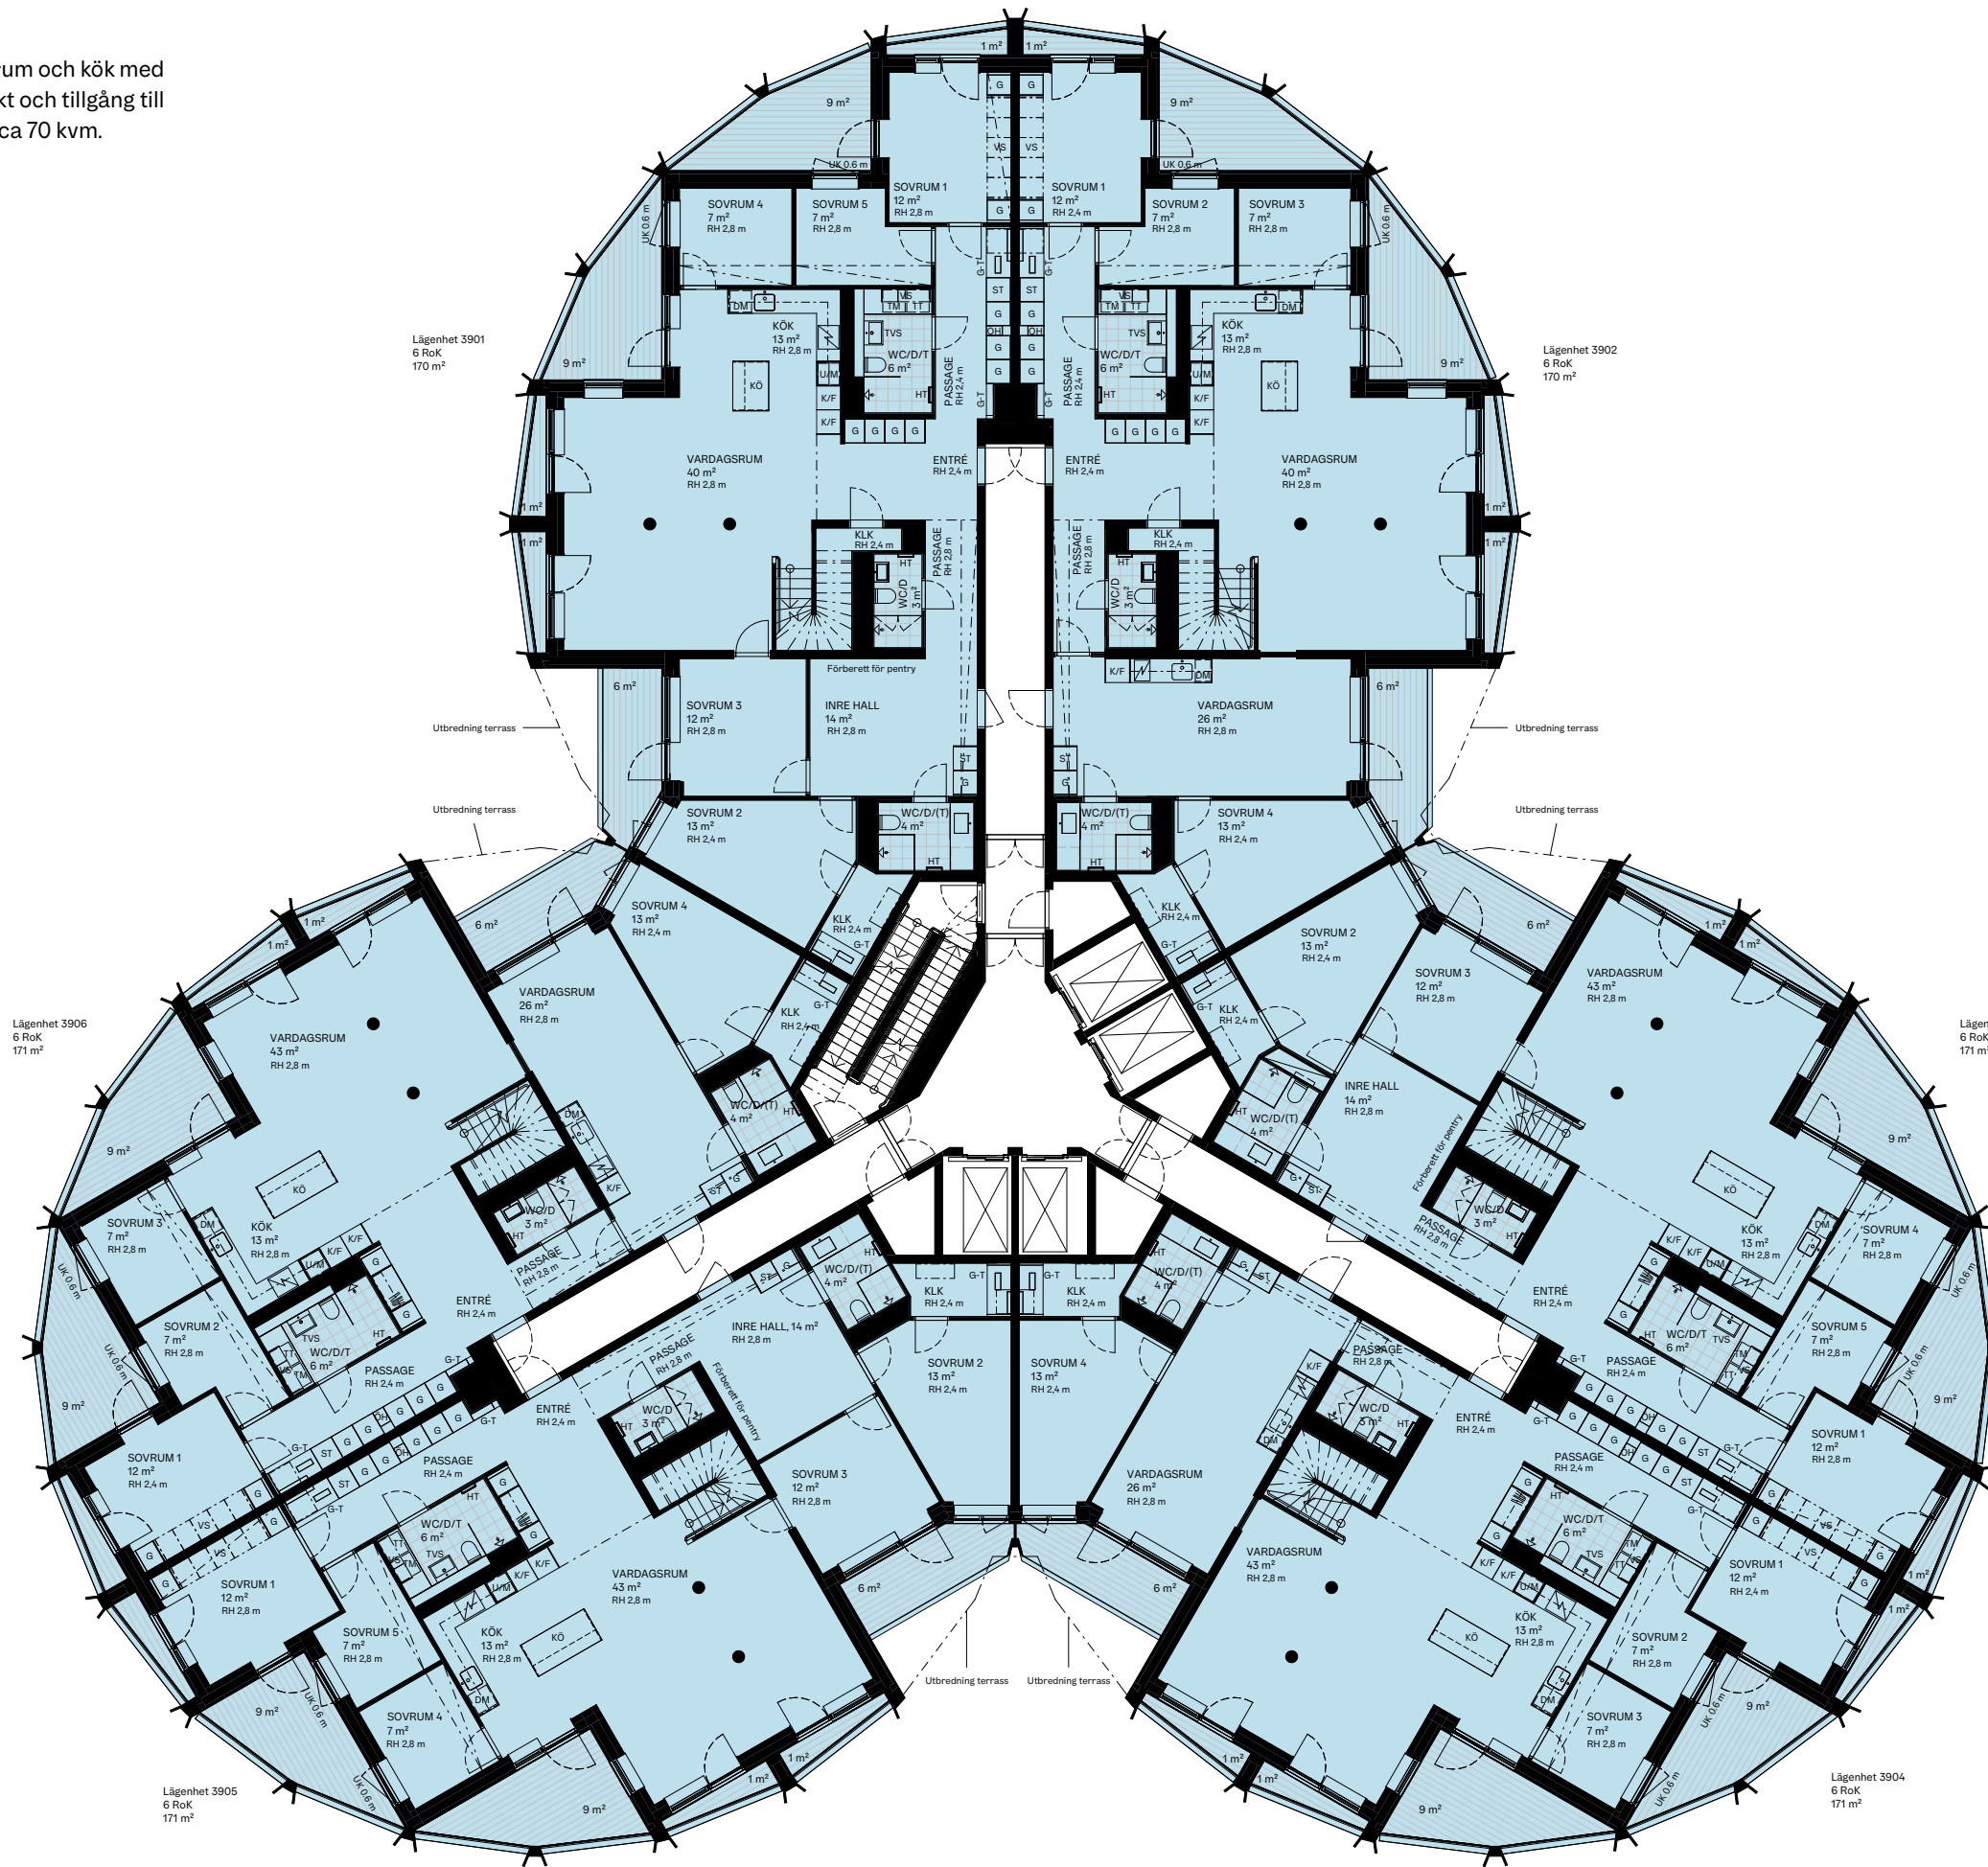



Våningsplan där 6 rum och kök med takterrass förekommer.

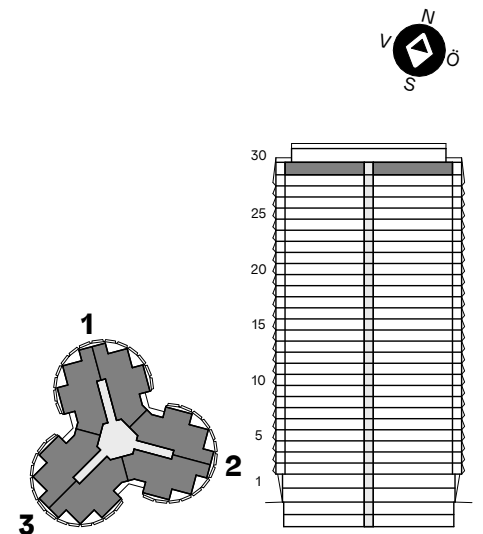

Våningsplan 30

Privat takterrass

Gemensam takterrass

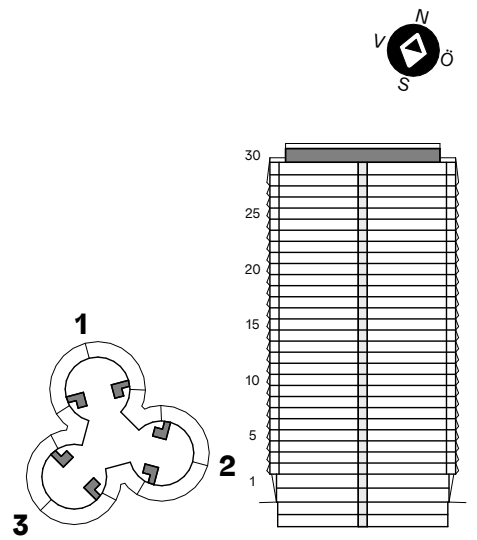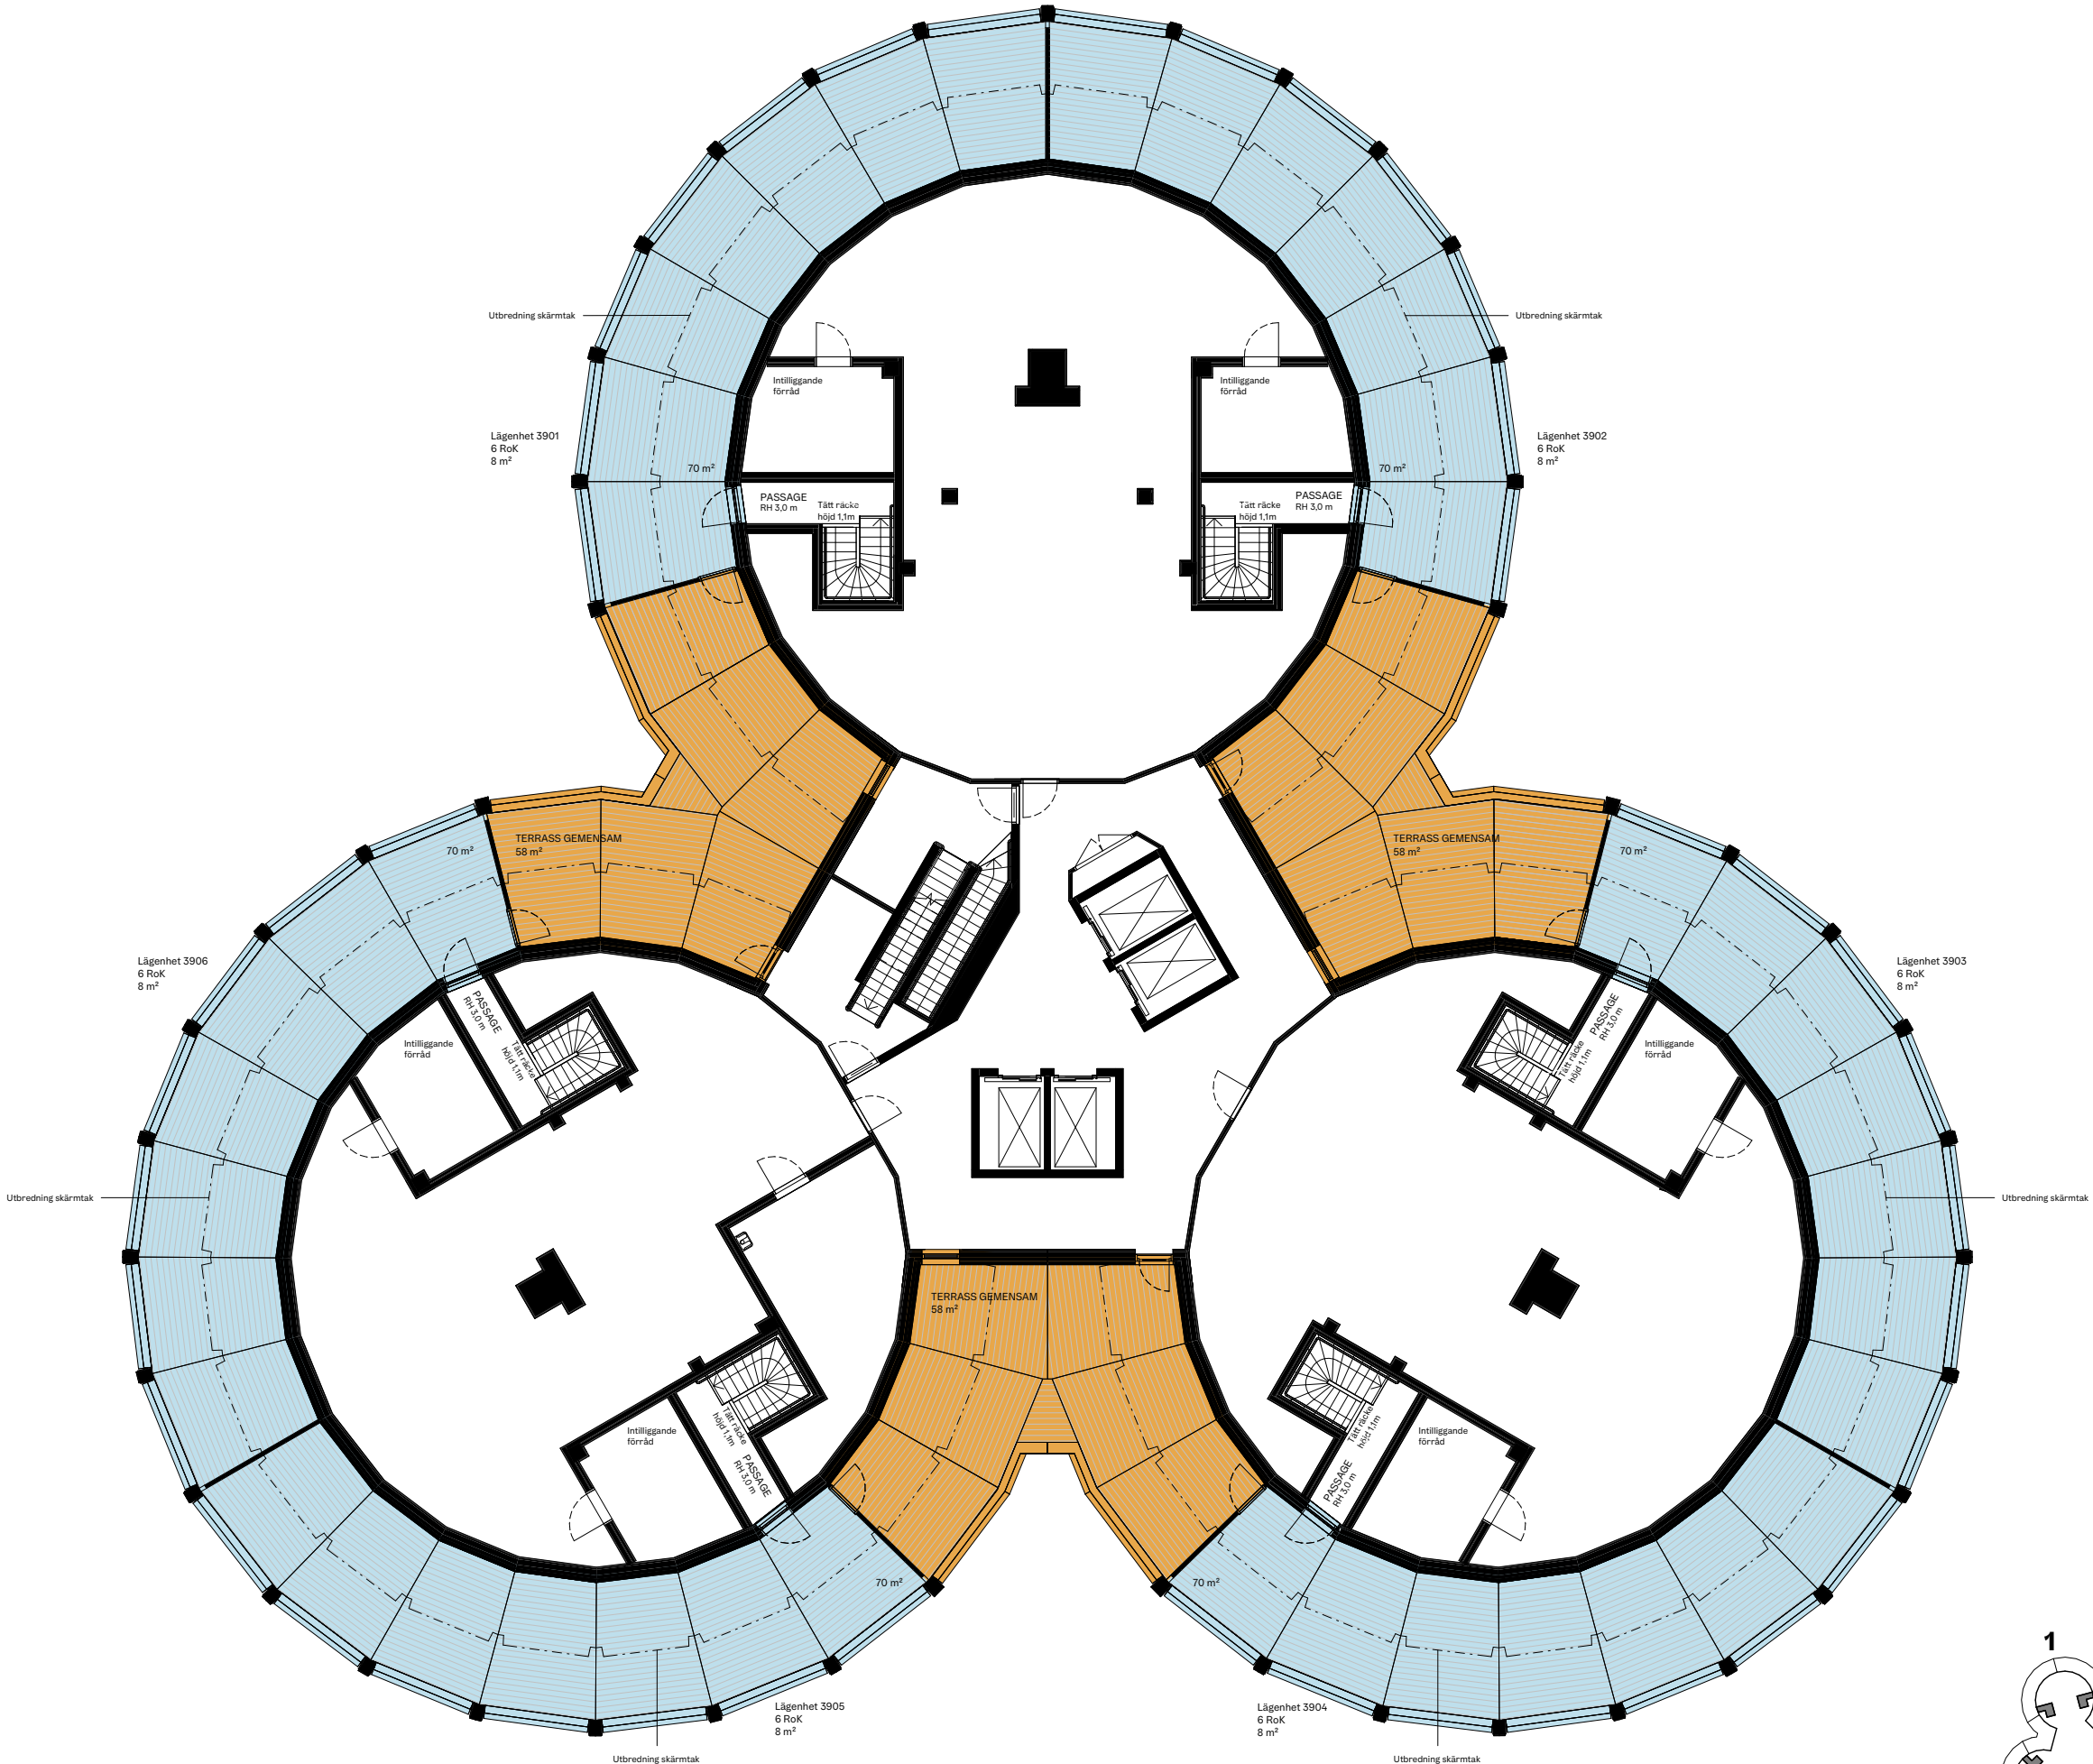



Stadsljus största lägenheter högst upp i huset

6 rum och kök på våning 29 och 30

- Luftig känsla i varje rum med generell takhöjd på 2,8 m
- Överskåp i köket ger mer plats för förvaring
- Privat takterrass på 70 m² med trätrall och belysning
- Stort förråd placerat i anslutning till terrassen
- Mer information om inredningen i lägenheterna i Stadsljus hittar du i Magasinet och på obos.se


Uthyrningsbar del

I dessa lägenheter finns möjlighet att utforma en separat uthyrningsdel – perfekt för generationsboende, gäster, arbetsplats eller hyra ut i andrahand. Du kan kostnadsfritt välja:

- ett extra kök
- öppna passager alternativt dörrar med eller utan låsmöjlighet
- vägg för att skapa ett extra sovrum


←
Exempelbilder som visar kök med vardagsrum i lägenhet 3901 och kök med trappa till terrass i lägenhet 3904.

↓
Exempel på hur en uthyrningsdel kan se ut. Det översta exemplet visar öppen planlösning med kök och vardagsrum, medan det nedre exemplet visar med vägg som ger ett extra sovrum.

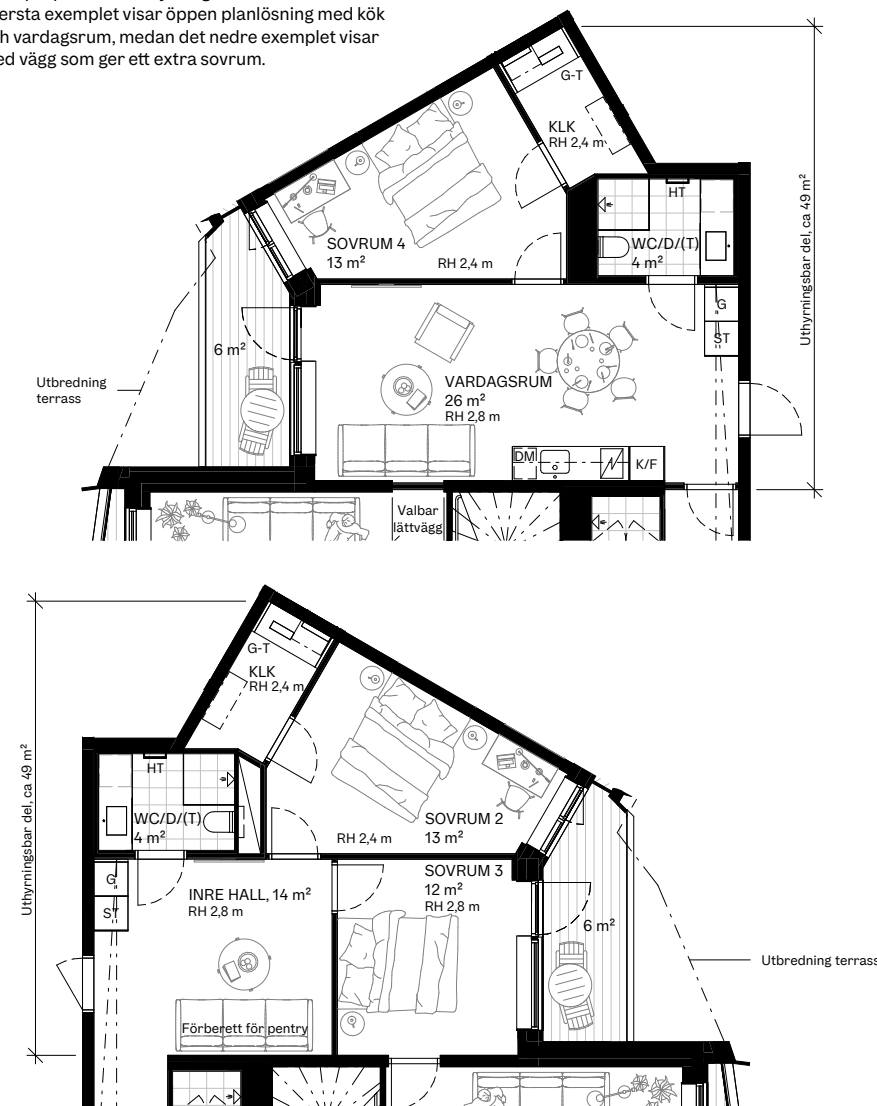


6 RoK, 178 m²

BALKONGER: 6 st
TERRASSER: 1 st
AVSER LÄGENHET: 3901

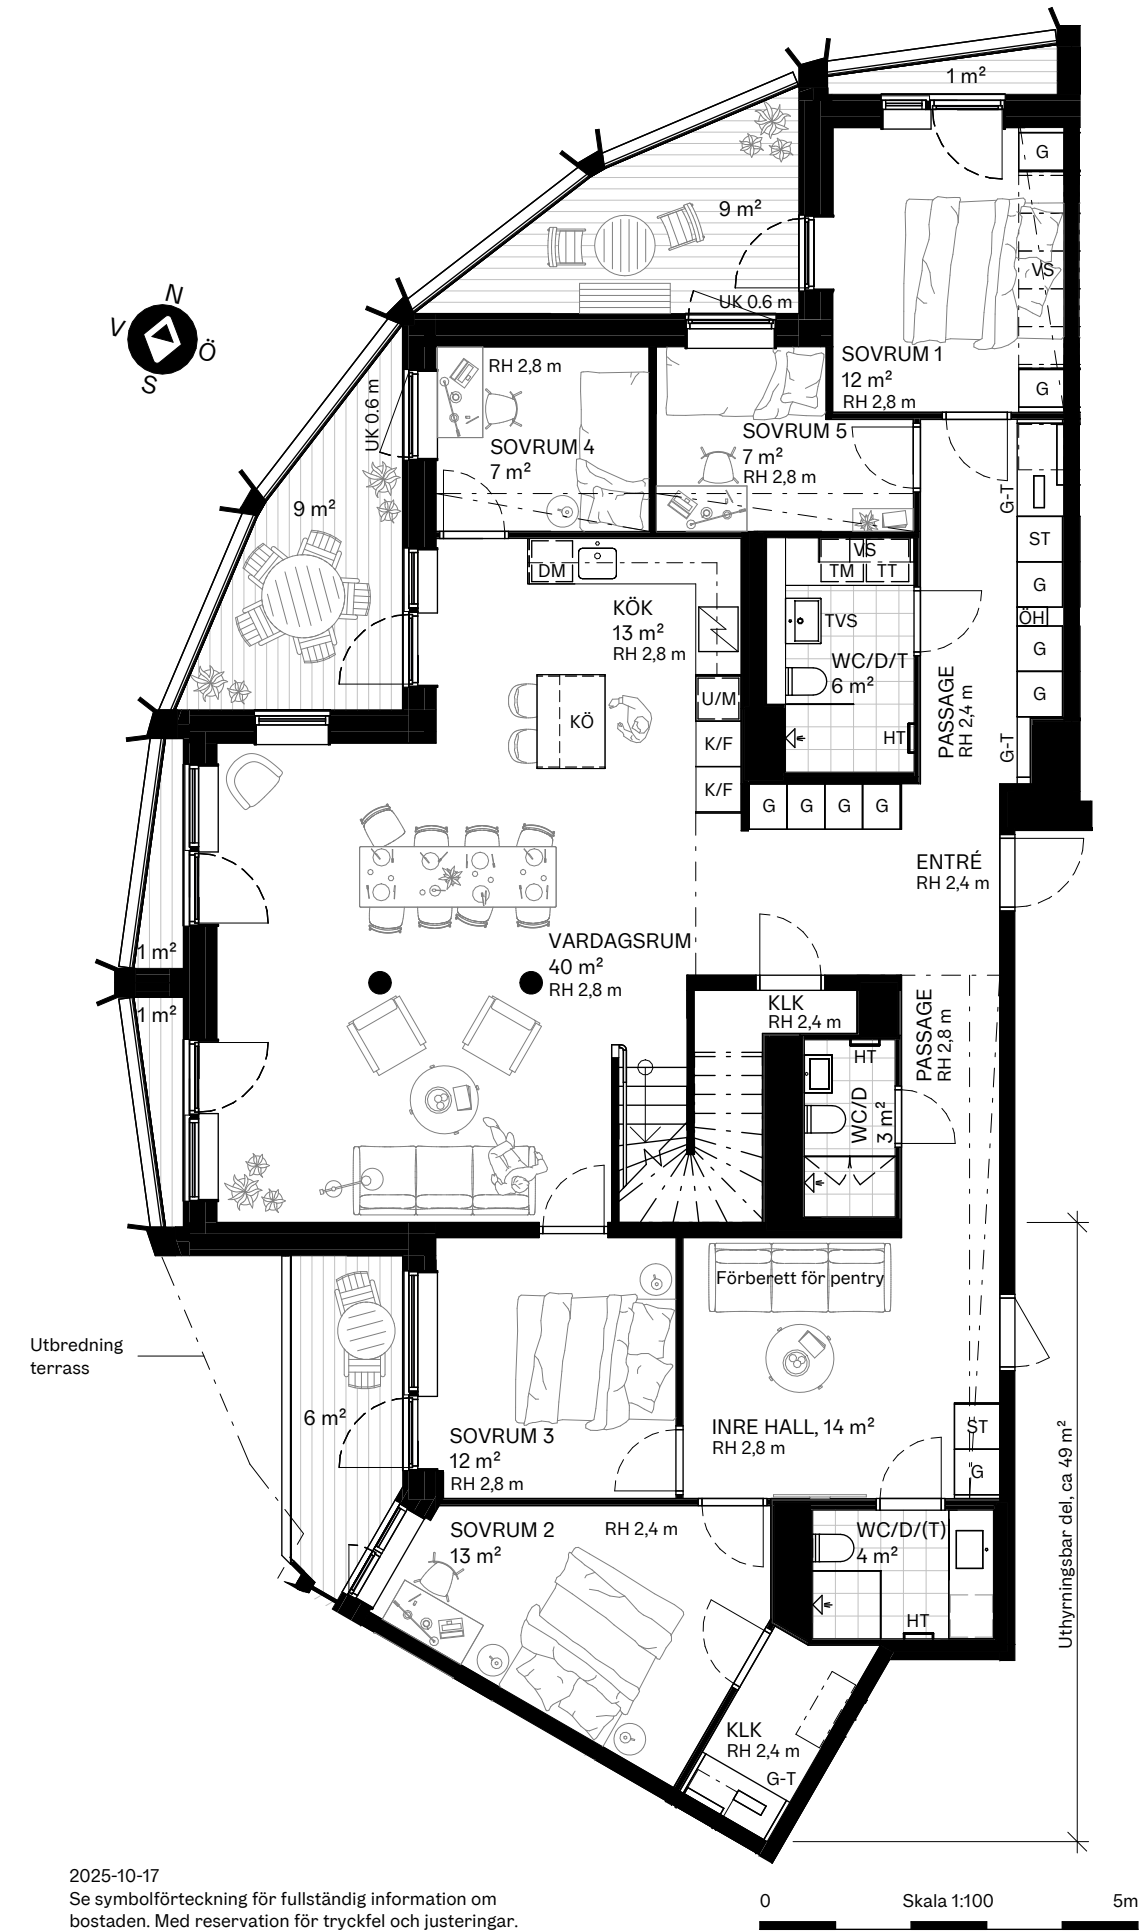


6 RoK, 178 m²

BALKONGER: 6 st
TERRASSER: 1 st
AVSER LÄGENHET: 3901 terrass

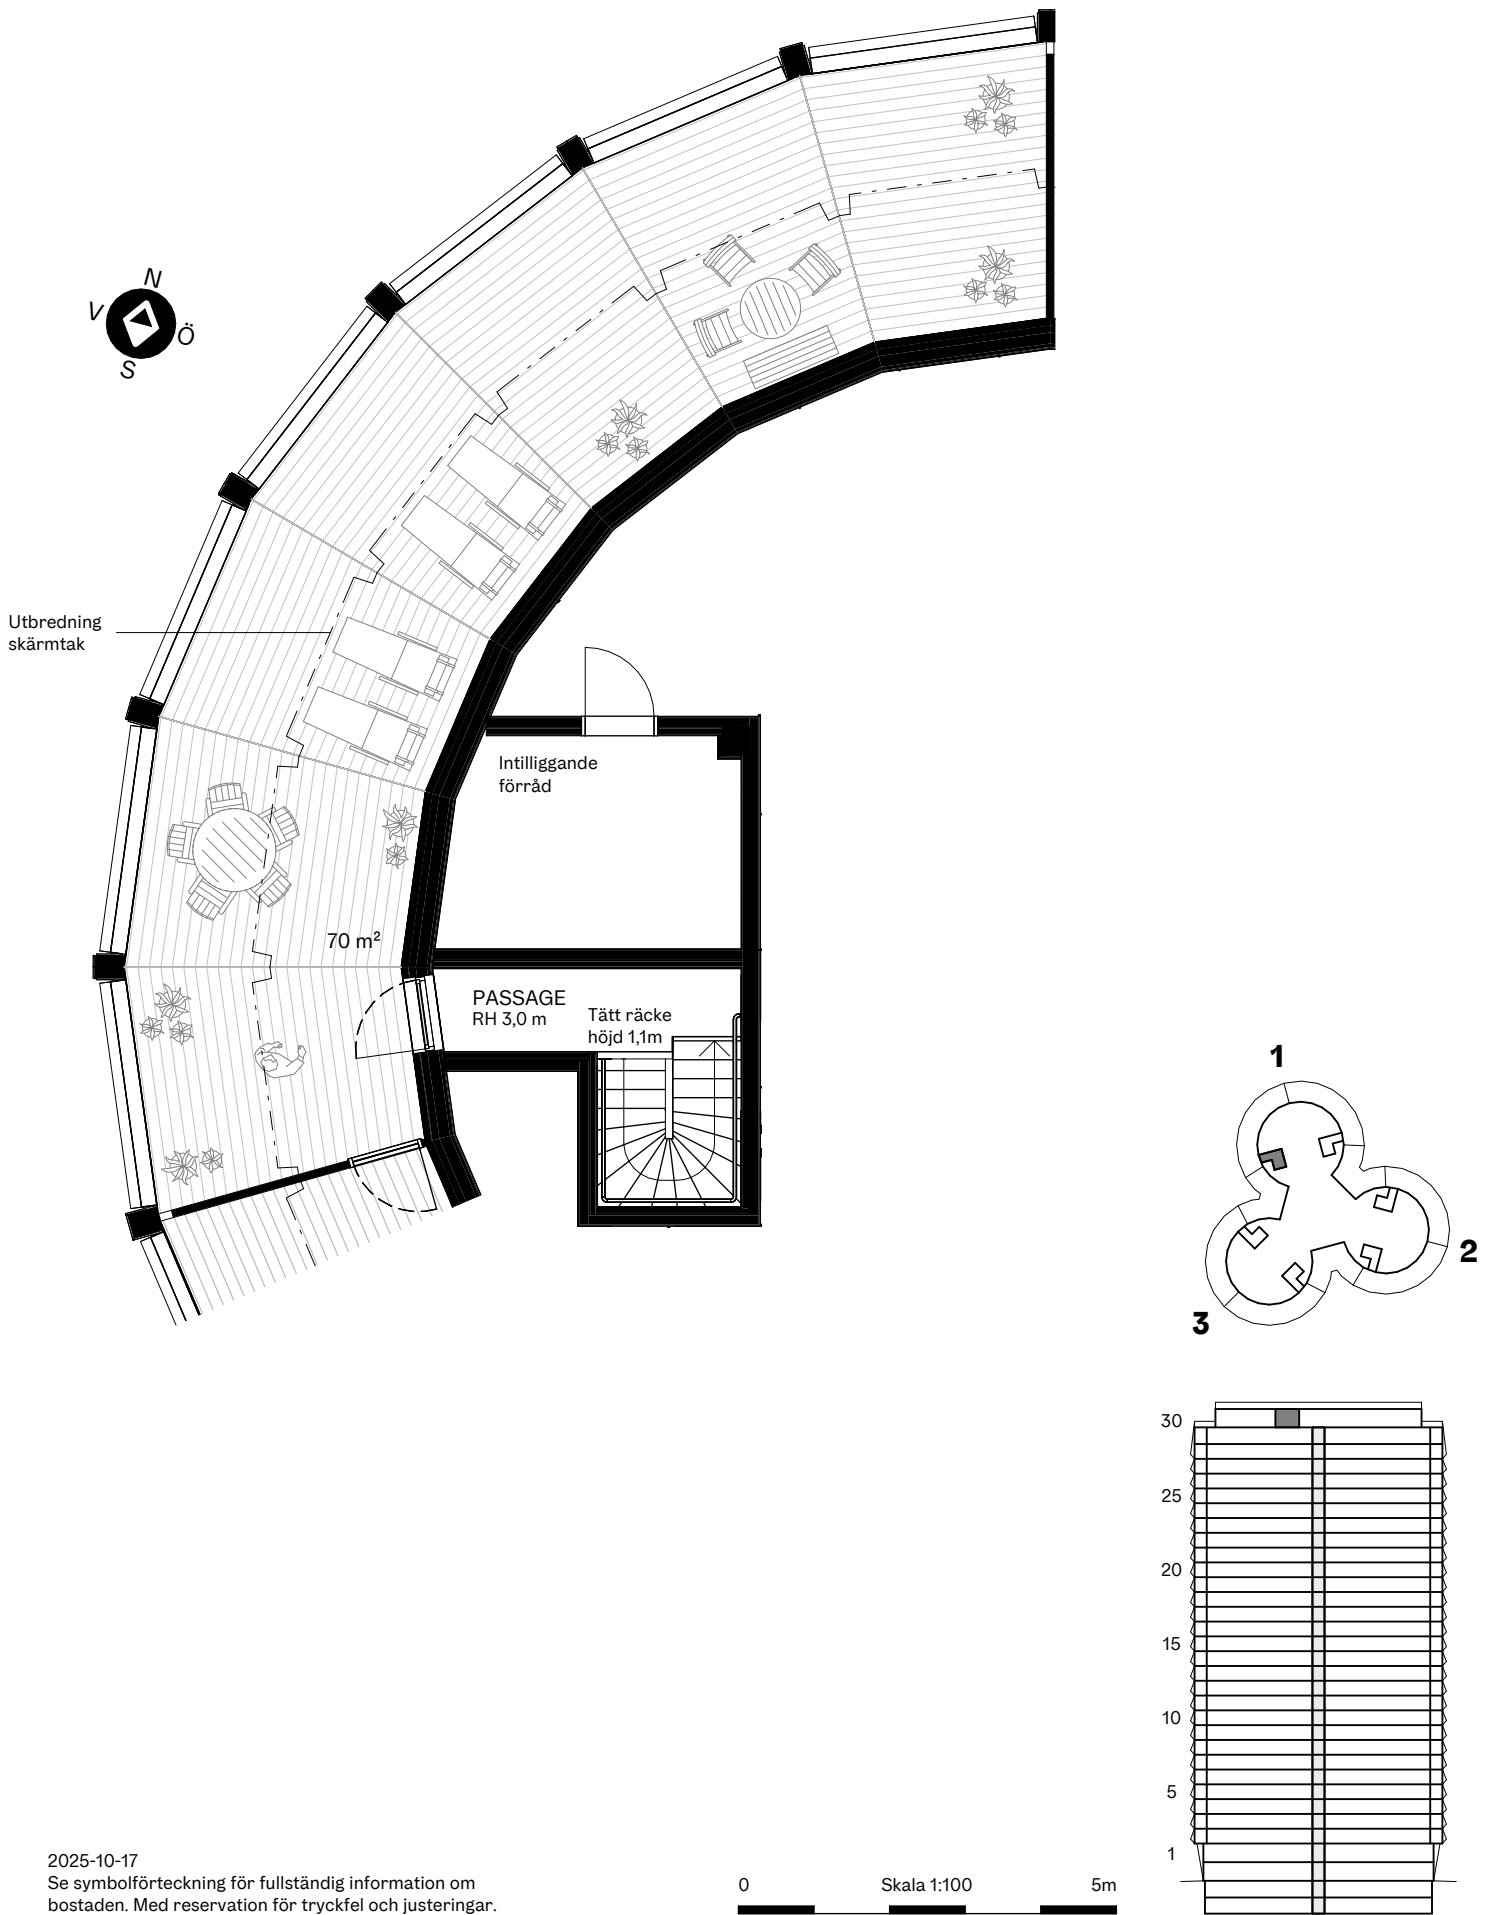


6 RoK, 178 m²


BALKONGER: 6 st
TERRASSER: 1 st
AVSER LÄGENHET: 3902

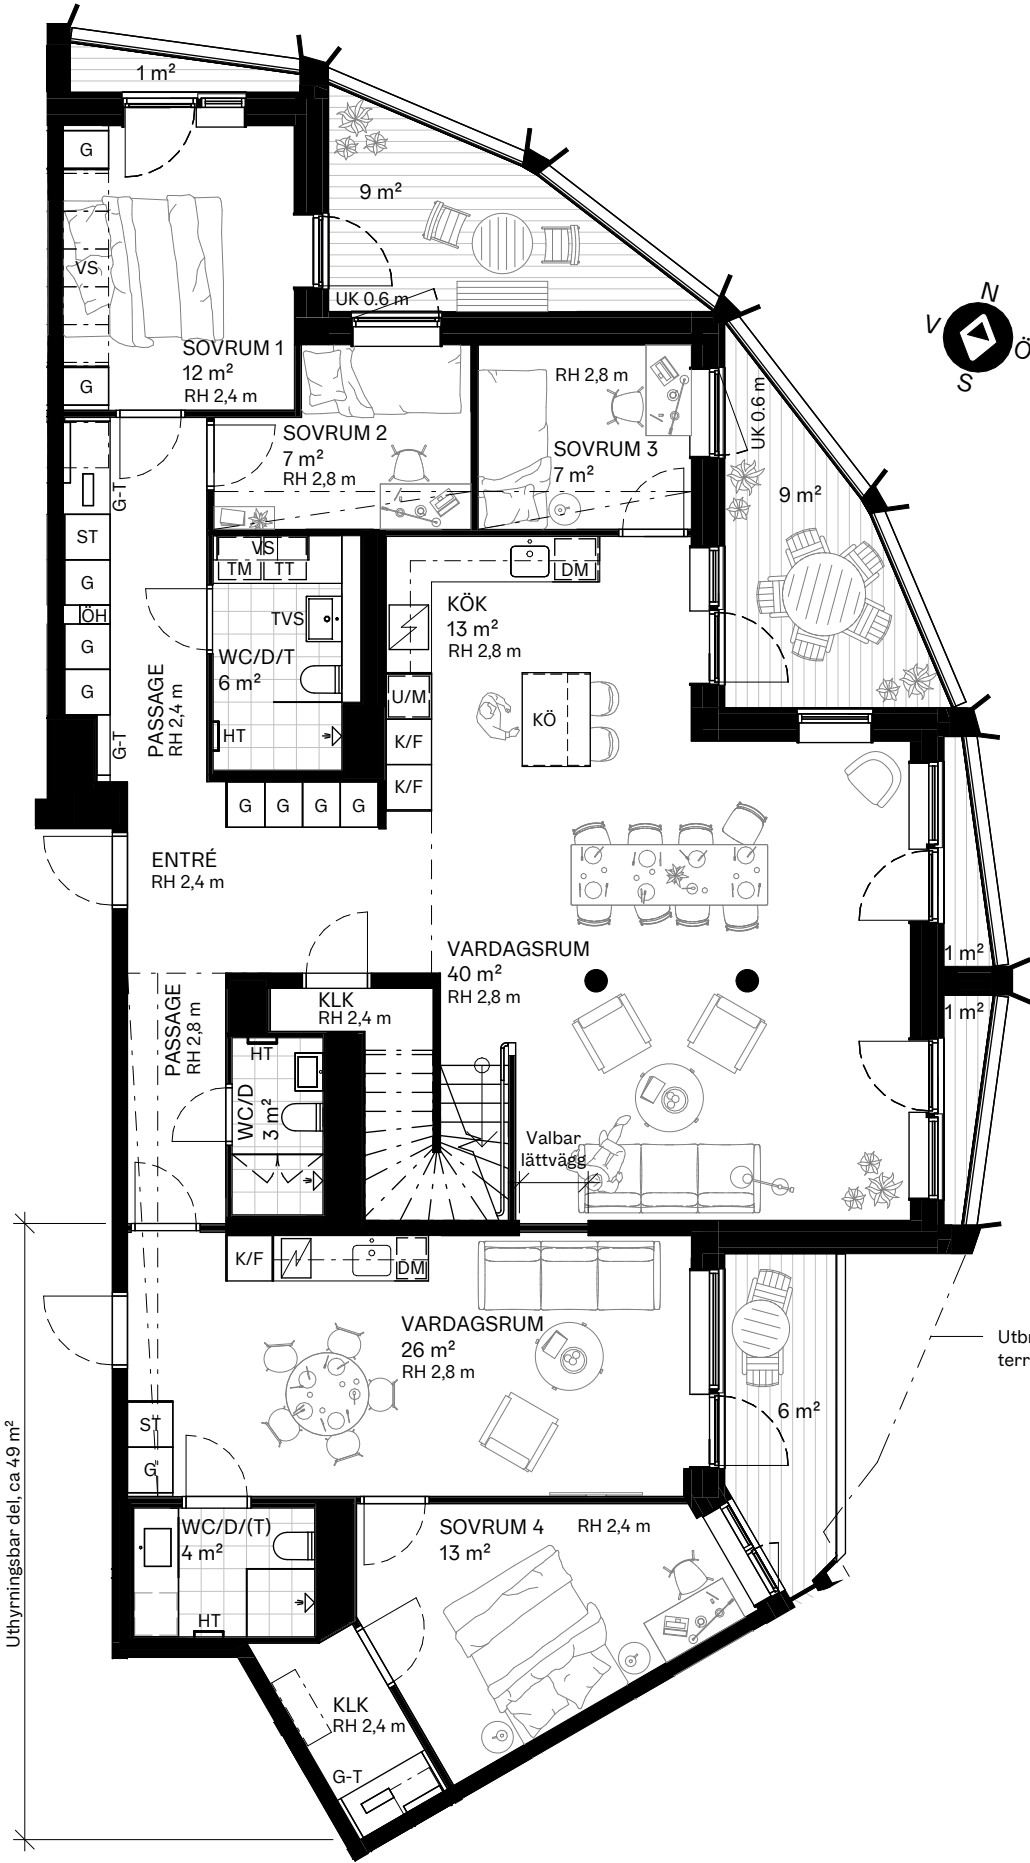

Underkantshöjd på inklädnader
är 2,4 m om inget annat anges.

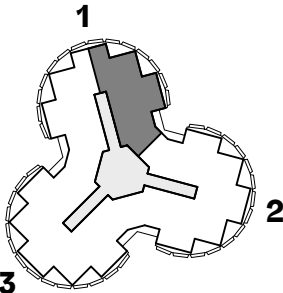

Utbredning
terrass

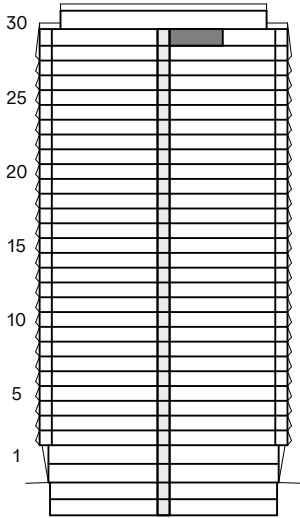


2025-10-17
Se symbolförteckning för fullständig information om
bostaden. Med reservation för tryckfel och justeringar.


0 Skala 1:100 5m

6 RoK, 178 m²


BALKONGER: 6 st
TERRASSER: 1 st
AVSER LÄGENHET: 3902 terrass

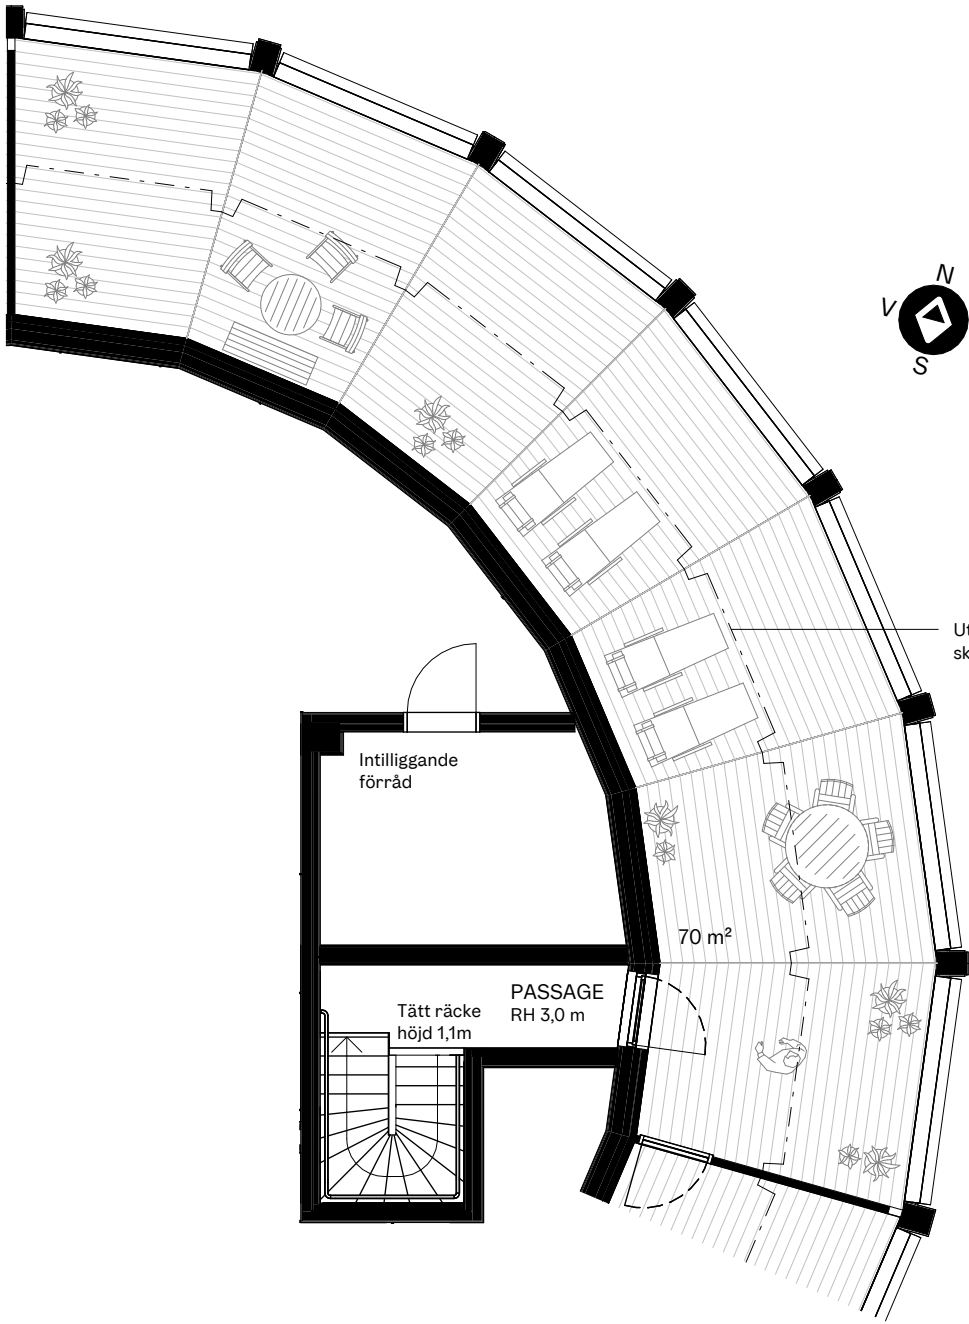

Utbredning
skärmtak

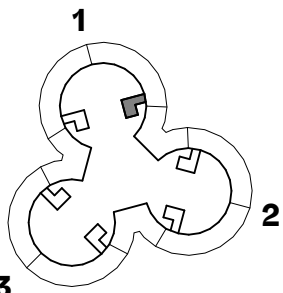

Utbredning
terrass

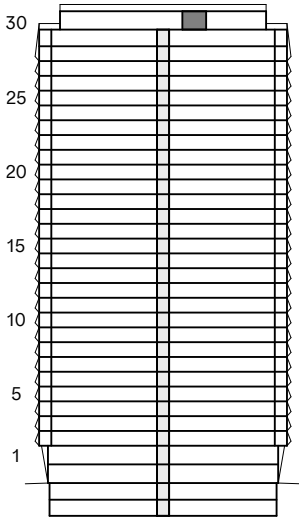


2025-10-17
Se symbolförteckning för fullständig information om
bostaden. Med reservation för tryckfel och justeringar.

0 Skala 1:100 5m


6 RoK, 179 m²

BALKONGER: 6 st
TERRASSER: 1 st
AVSER LÄGENHET: 3903


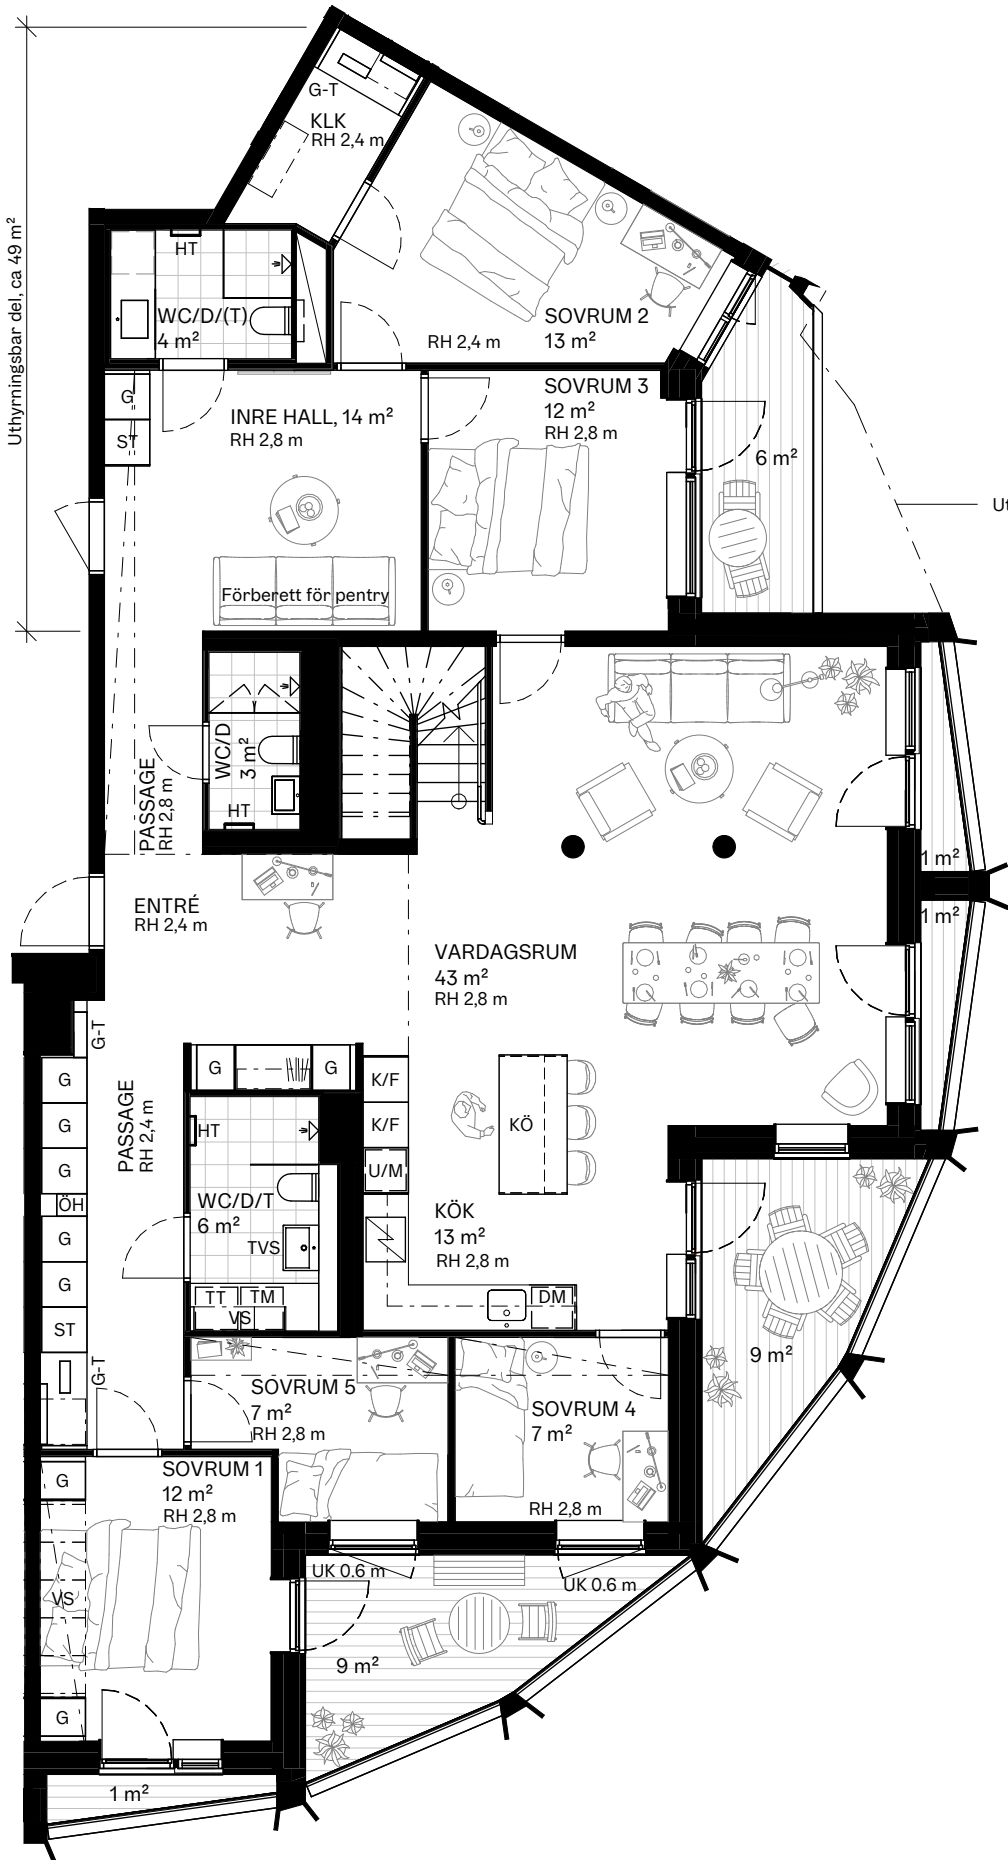


2025-10-17
Se symbolförteckning för fullständig information om bostaden. Med reservation för tryckfel och justeringar.

0 Skala 1:100 5m

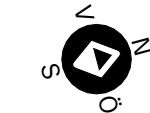


Underkantshöjd på inklädnader är 2,4 m om inget annat anges.

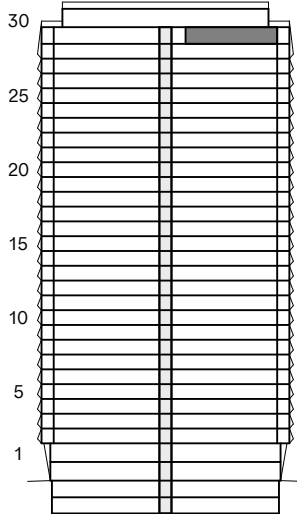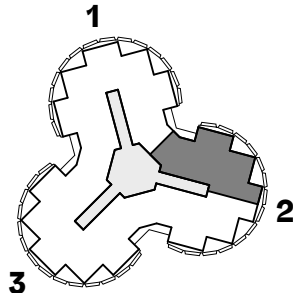



6 RoK, 179 m²

BALKONGER: 6 st
TERRASSER: 1 st
AVSER LÄGENHET: 3903 terrass

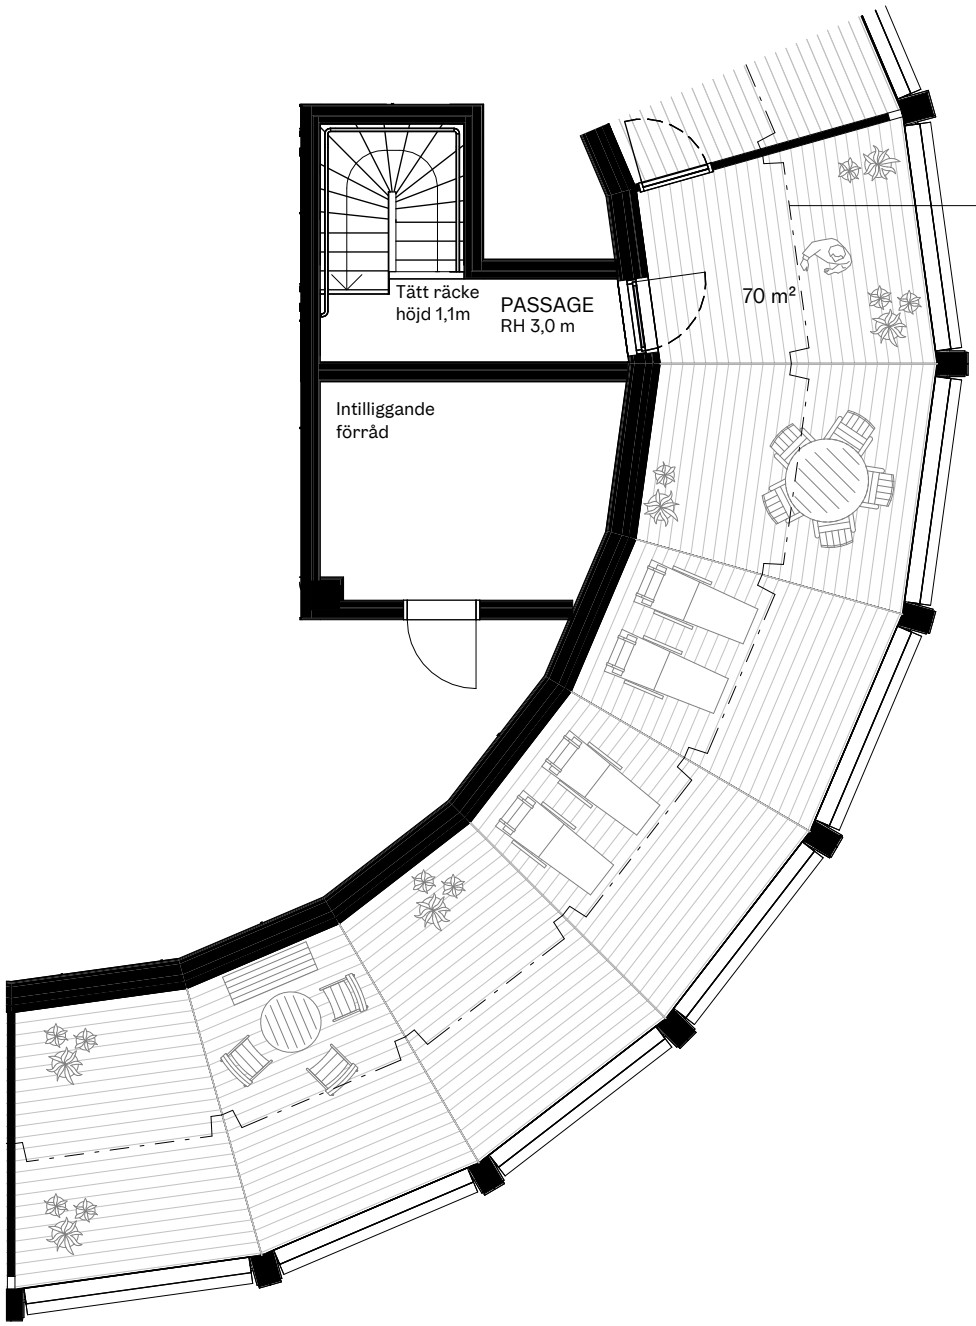


2025-10-17
Se symbolförteckning för fullständig information om bostaden. Med reservation för tryckfel och justeringar.

0 Skala 1:100 5m

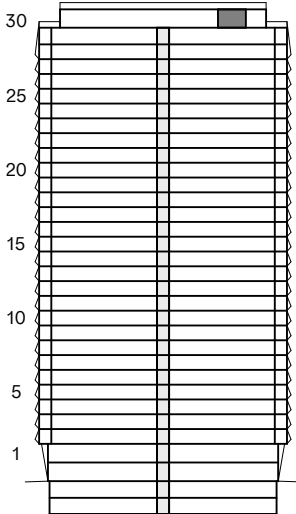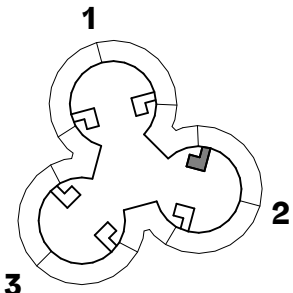


6 RoK, 179 m²

BALKONGER: 6 st
TERRASSER: 1 st
AVSER LÄGENHET: 3904

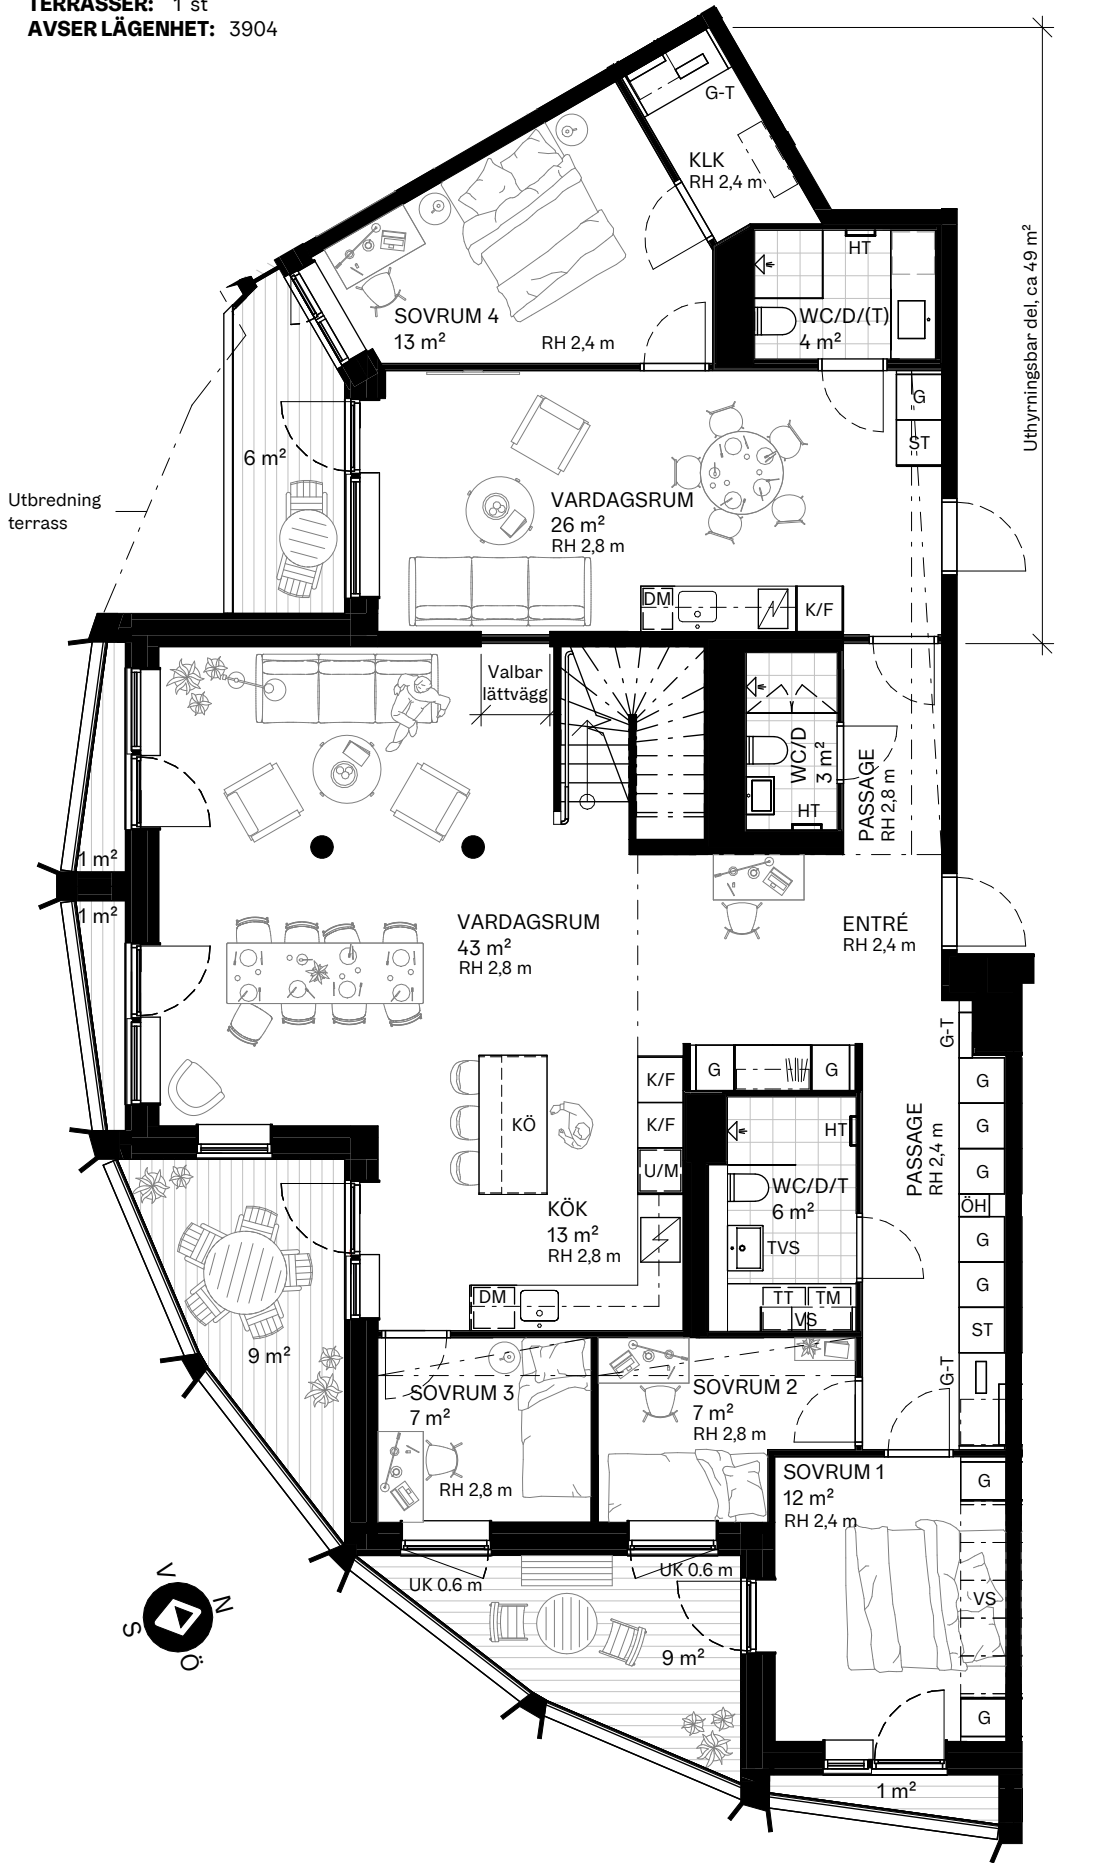


6 RoK, 179 m²

BALKONGER: 6 st
TERRASSER: 1 st
AVSER LÄGENHET: 3904 terrass

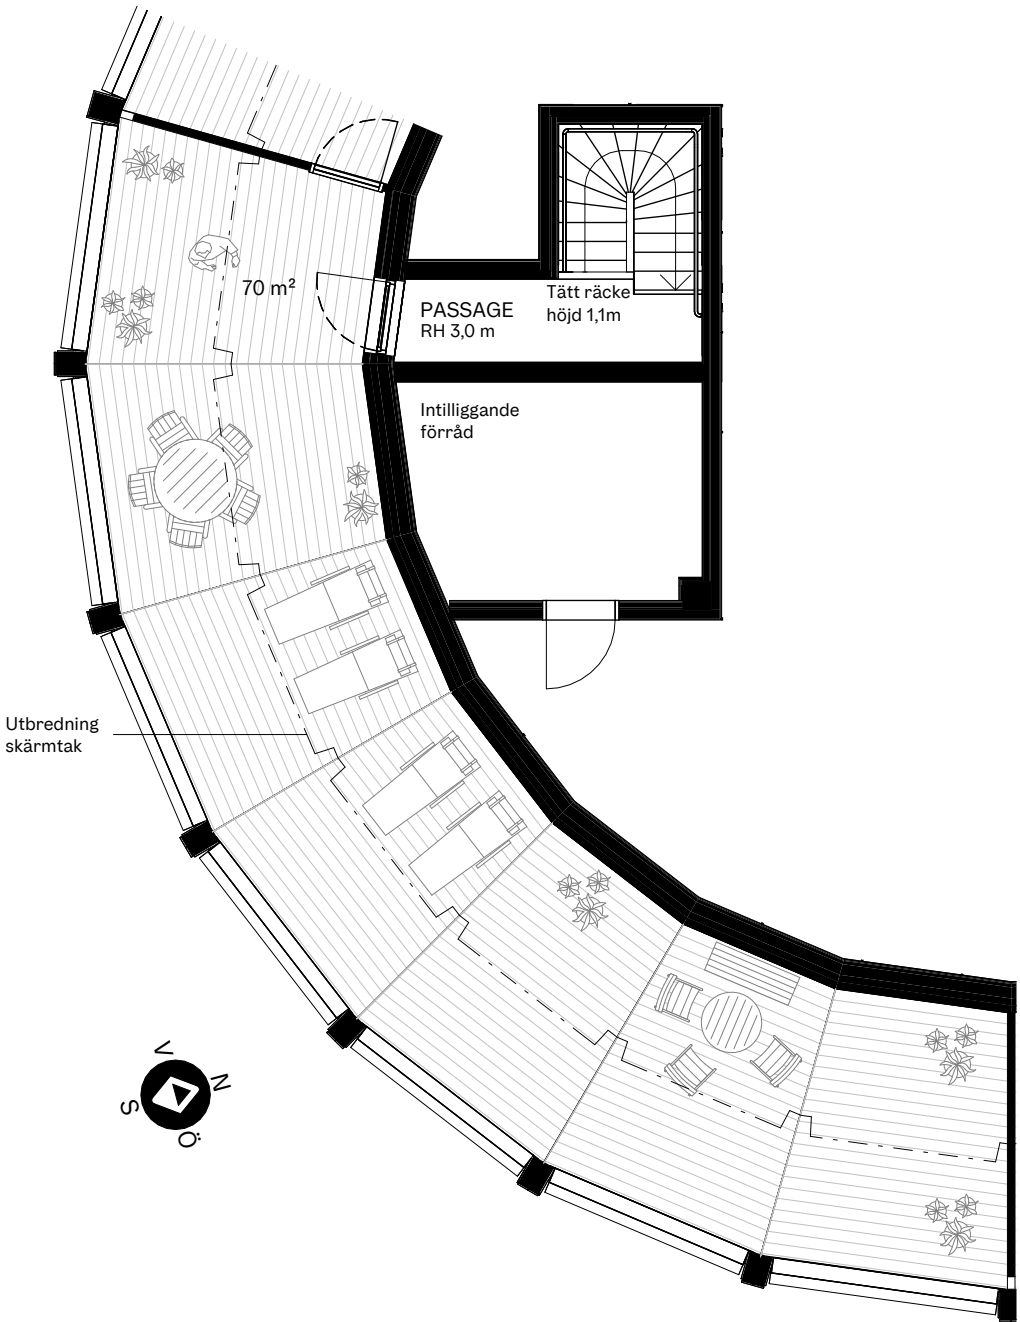

6 RoK, 179 m²

BALKONGER: 6 st
TERRASSER: 1 st
AVSER LÄGENHET: 3905


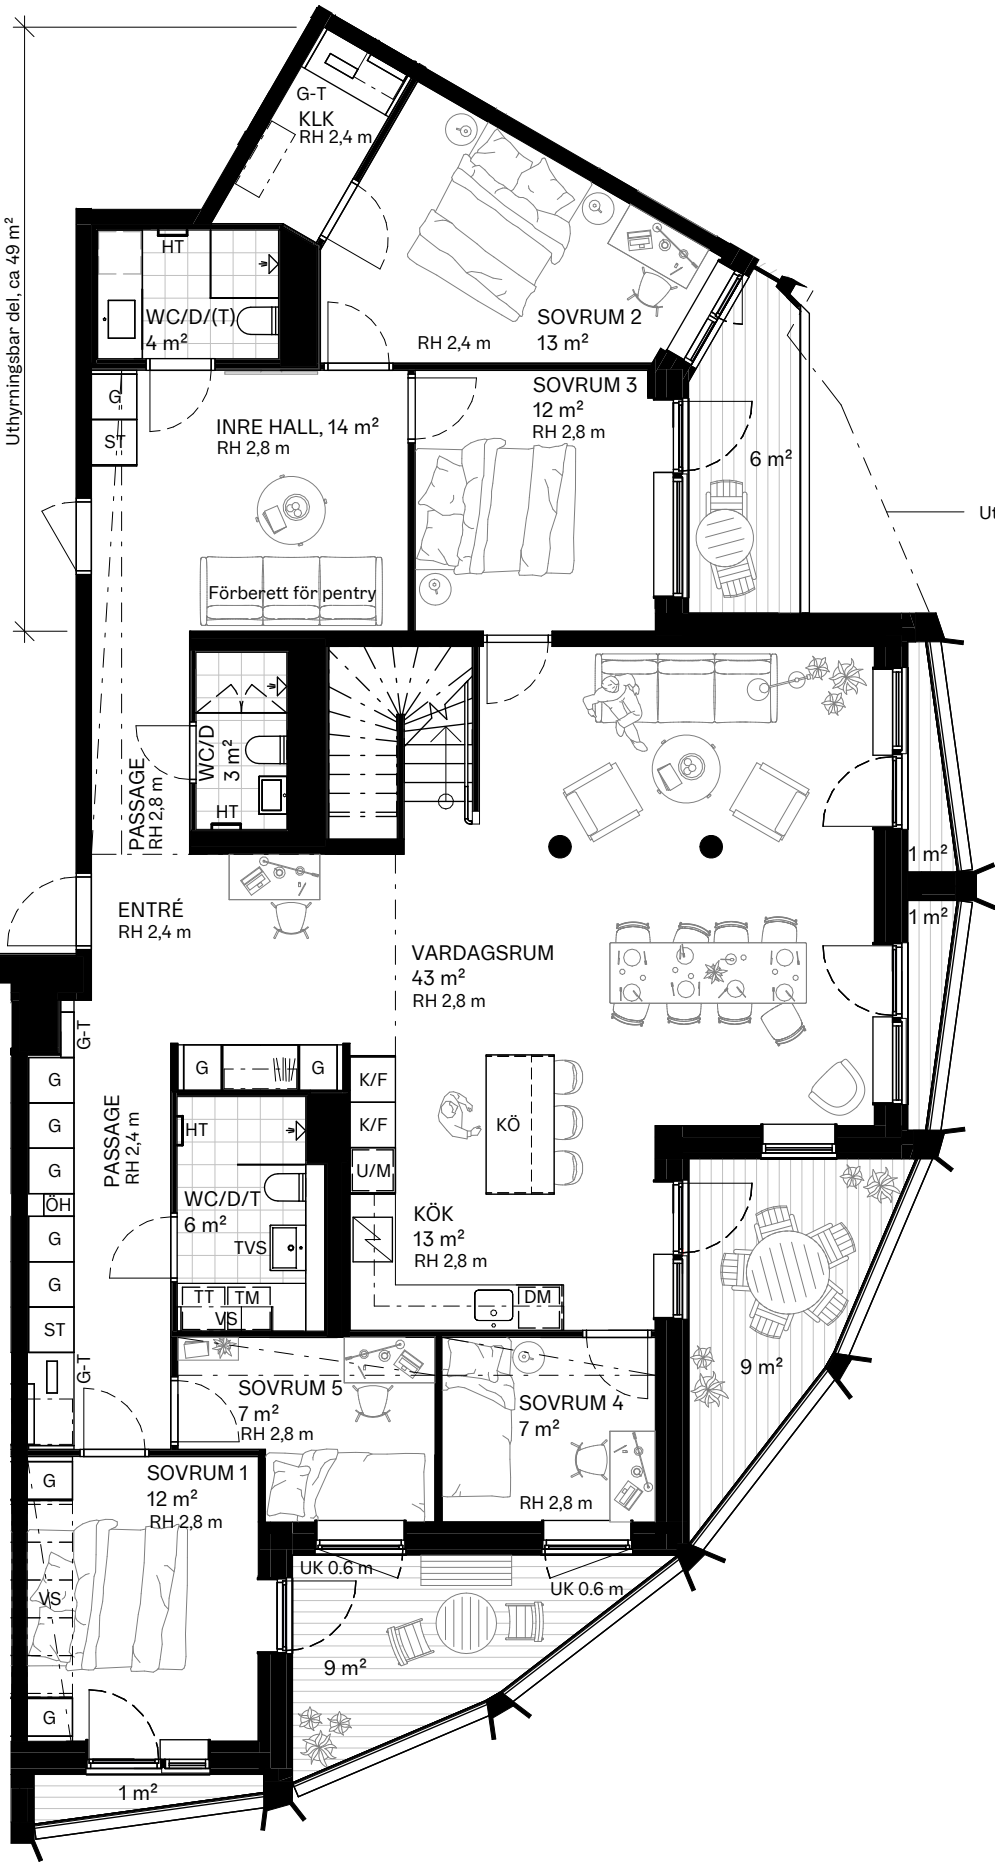


2025-10-17
Se symbolförteckning för fullständig information om bostaden. Med reservation för tryckfel och justeringar.

0 Skala 1:100 5m




Underkantshöjd på inklädnader är 2,4 m om inget annat anges.

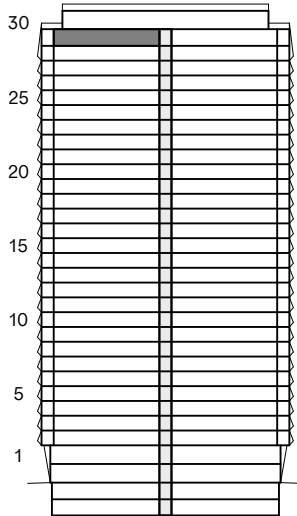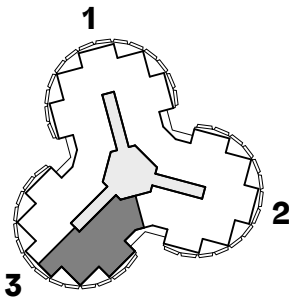

6 RoK, 179 m²

BALKONGER: 6 st
TERRASSER: 1 st
AVSER LÄGENHET: 3905 terrass


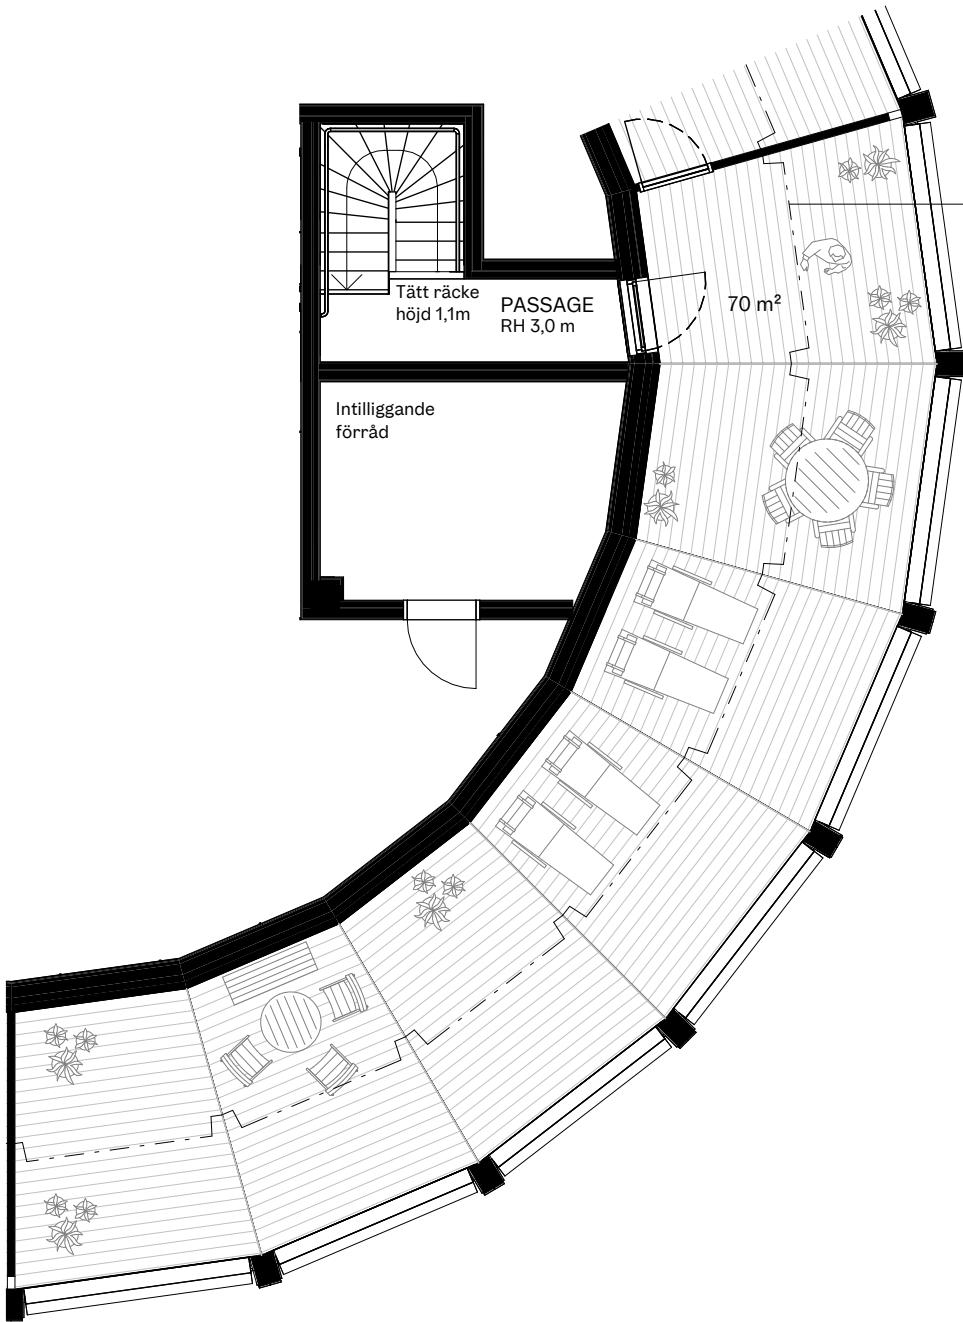


2025-10-17
Se symbolförteckning för fullständig information om bostaden. Med reservation för tryckfel och justeringar.

0 Skala 1:100 5m




Utbredning skärmtak

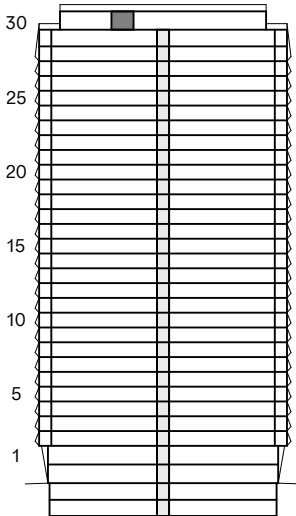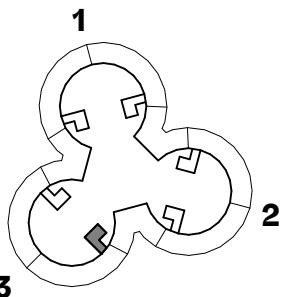


6 RoK, 179 m²

BALKONGER: 6 st
TERRASSER: 1 st
AVSER LÄGENHET: 3906

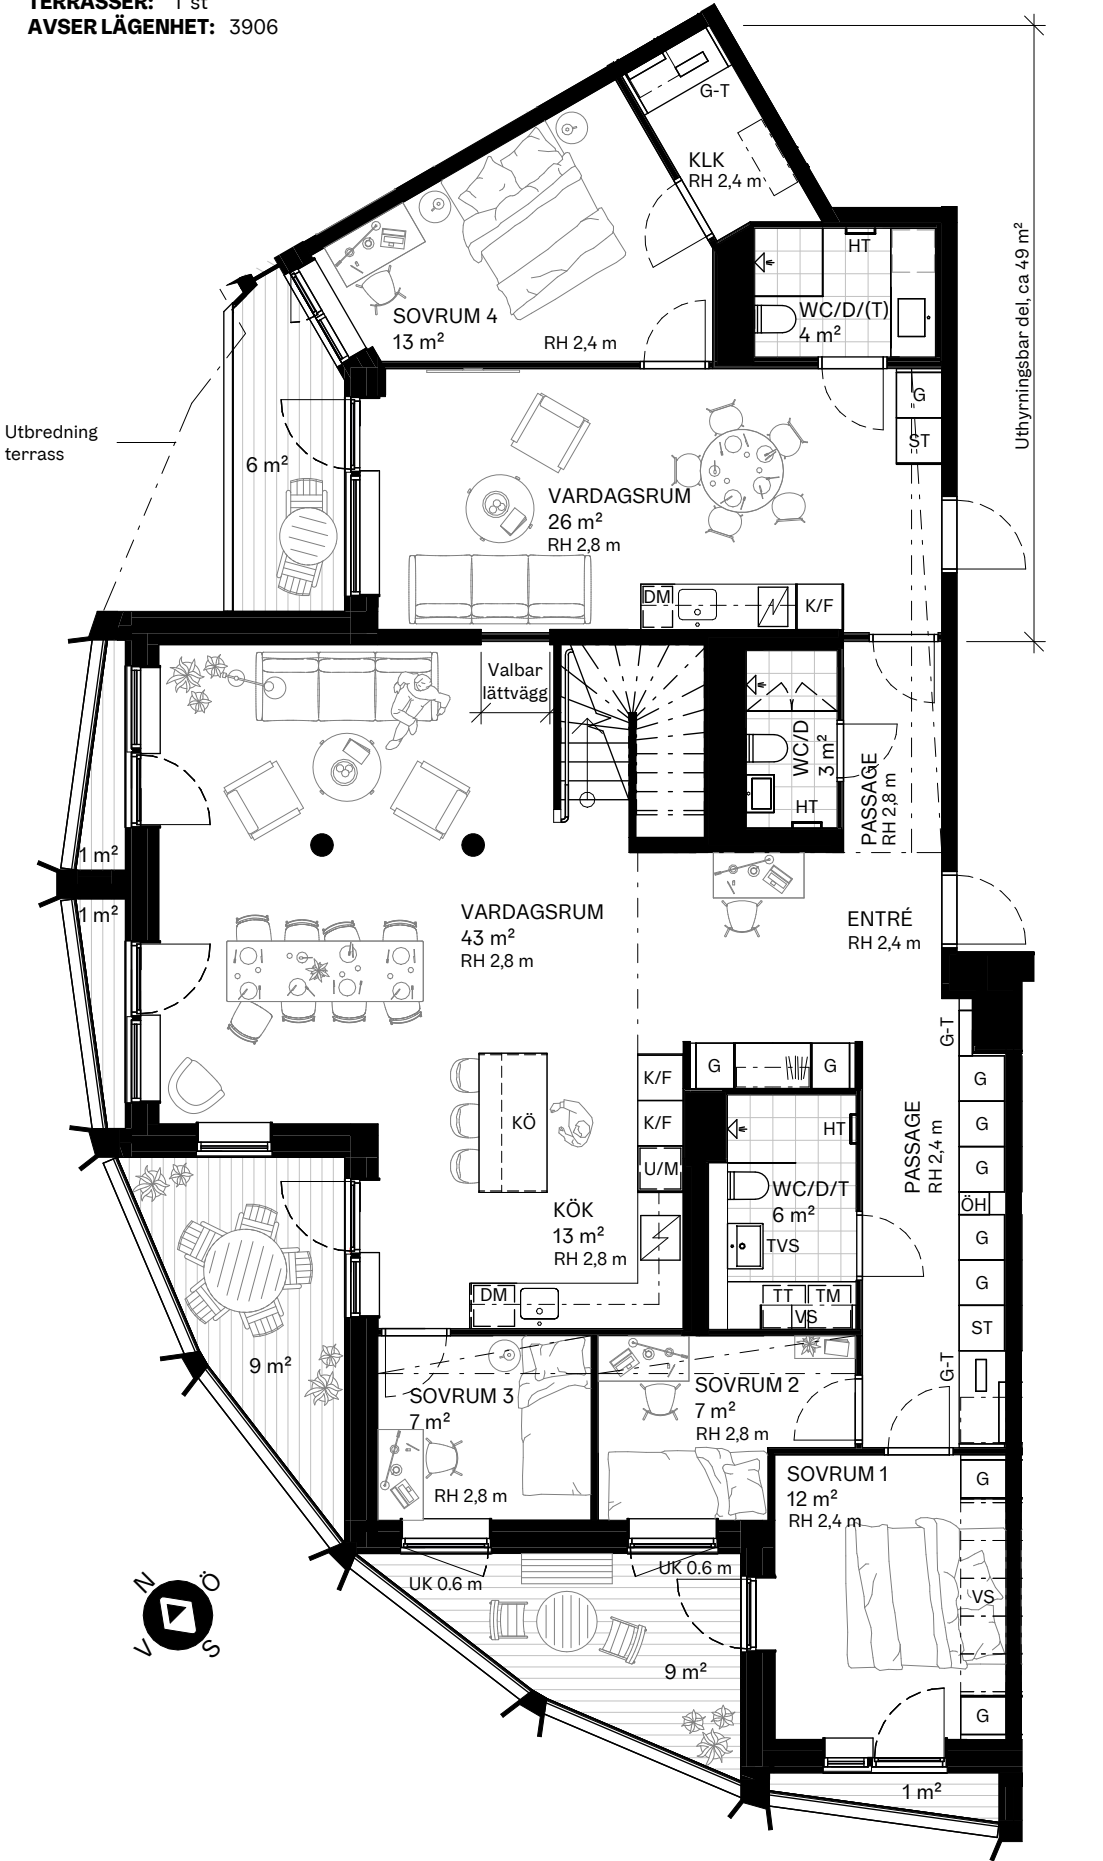

6 RoK, 179 m²

BALKONGER: 6 st
TERRASSER: 1 st
AVSER LÄGENHET: 3906 terrass

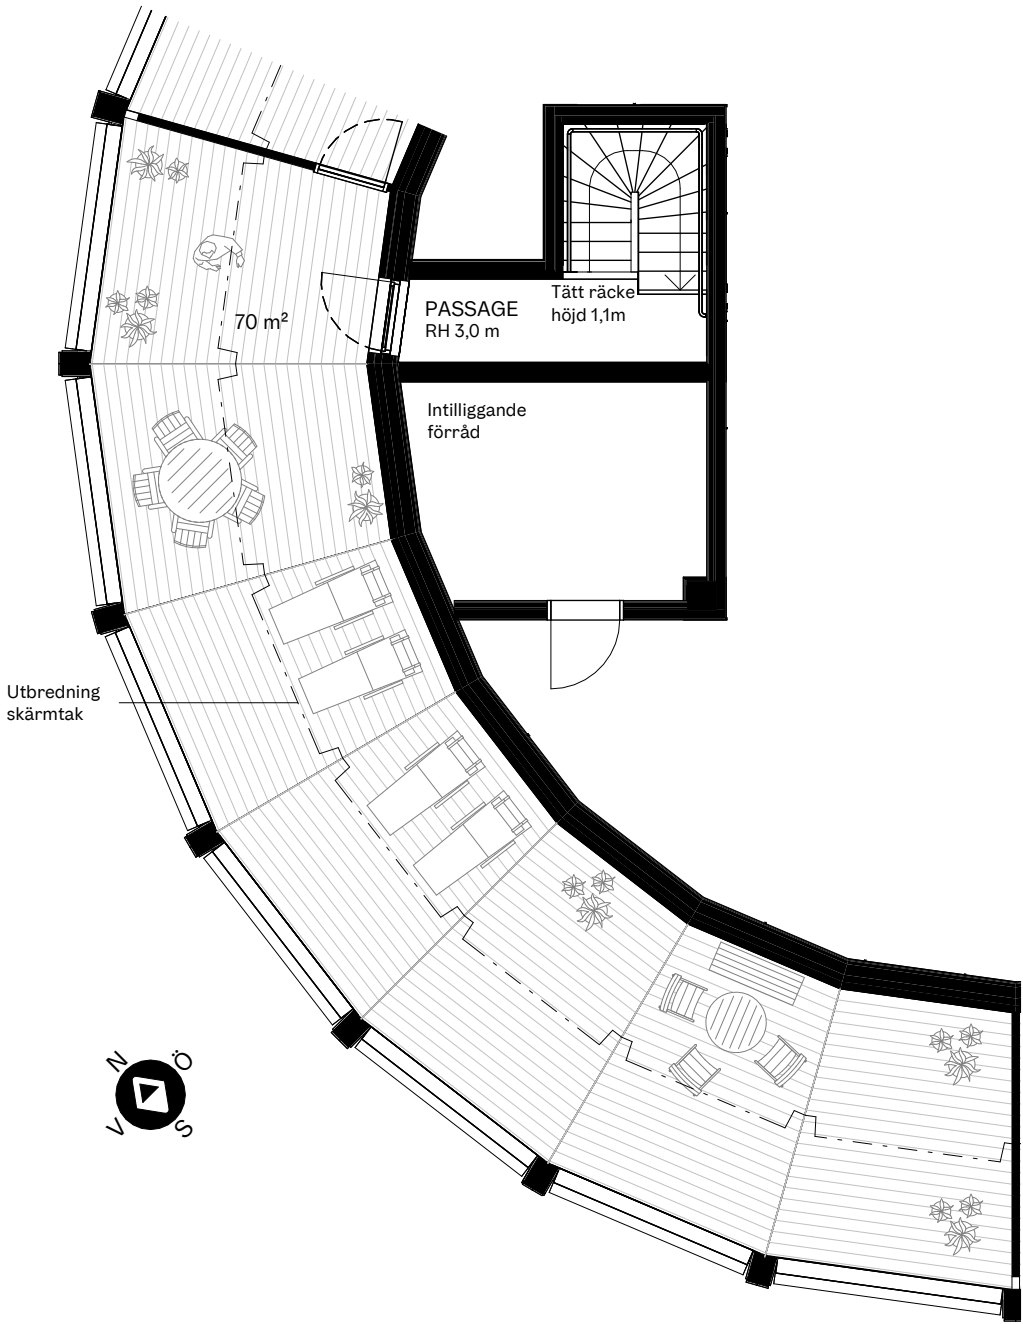



←
Den gemensamma innergården blir en
grön och levande plats, formgiven av
COBE:s arkitekter.



obos.se/stadsljus