

BRF HÖJDEN

NORRKÖPING

VI BYGGER FRAMTIDENS SAMHÄLLE OCH UPPFYLLER BOSTADSDRÖMMAR


Vi vill skapa bra och välplanerade bostäder som står sig över tid. Våra kvarter ska vara trivsamma att leva i och för oss är utemiljön precis lika viktig som bostädernas insida.

Vi värdesätter helheten och levererar alltid helt nyckelfärdiga bostadsområden där alla delar är noggrannt planerade. Allt för att du ska känna stolthet, inte bara för din egen bostad, utan för hela området du bor i. Vi tycker dessutom att du ska ha råd att leva, inte bara att bo.

Därför jobbar vi hårt för att skapa bostäder som ger dig en rimlig bostadsekonomi och en trygg investering för framtiden.

Malin Svensson
vd OBOS Kärnhem

DET NATURSKÖNA OMRÅDET PÅ HÖJDEN OVANFÖR SJÖN GLAN FORTSÄTTER ATT VÄXA. HÄR, I BÄSTA LÄGE, PLANERAR VI FÖR ETT NYTT KVARTER MED PAR- OCH RADHUS. VEM DRÖMMER INTE OM ATT FÅ BO MITT I LUGNET MEN MED NÄRHET TILL DET MESTA? VÄLKOMMEN TILL IDYLLISKA BRF HÖJDEN!

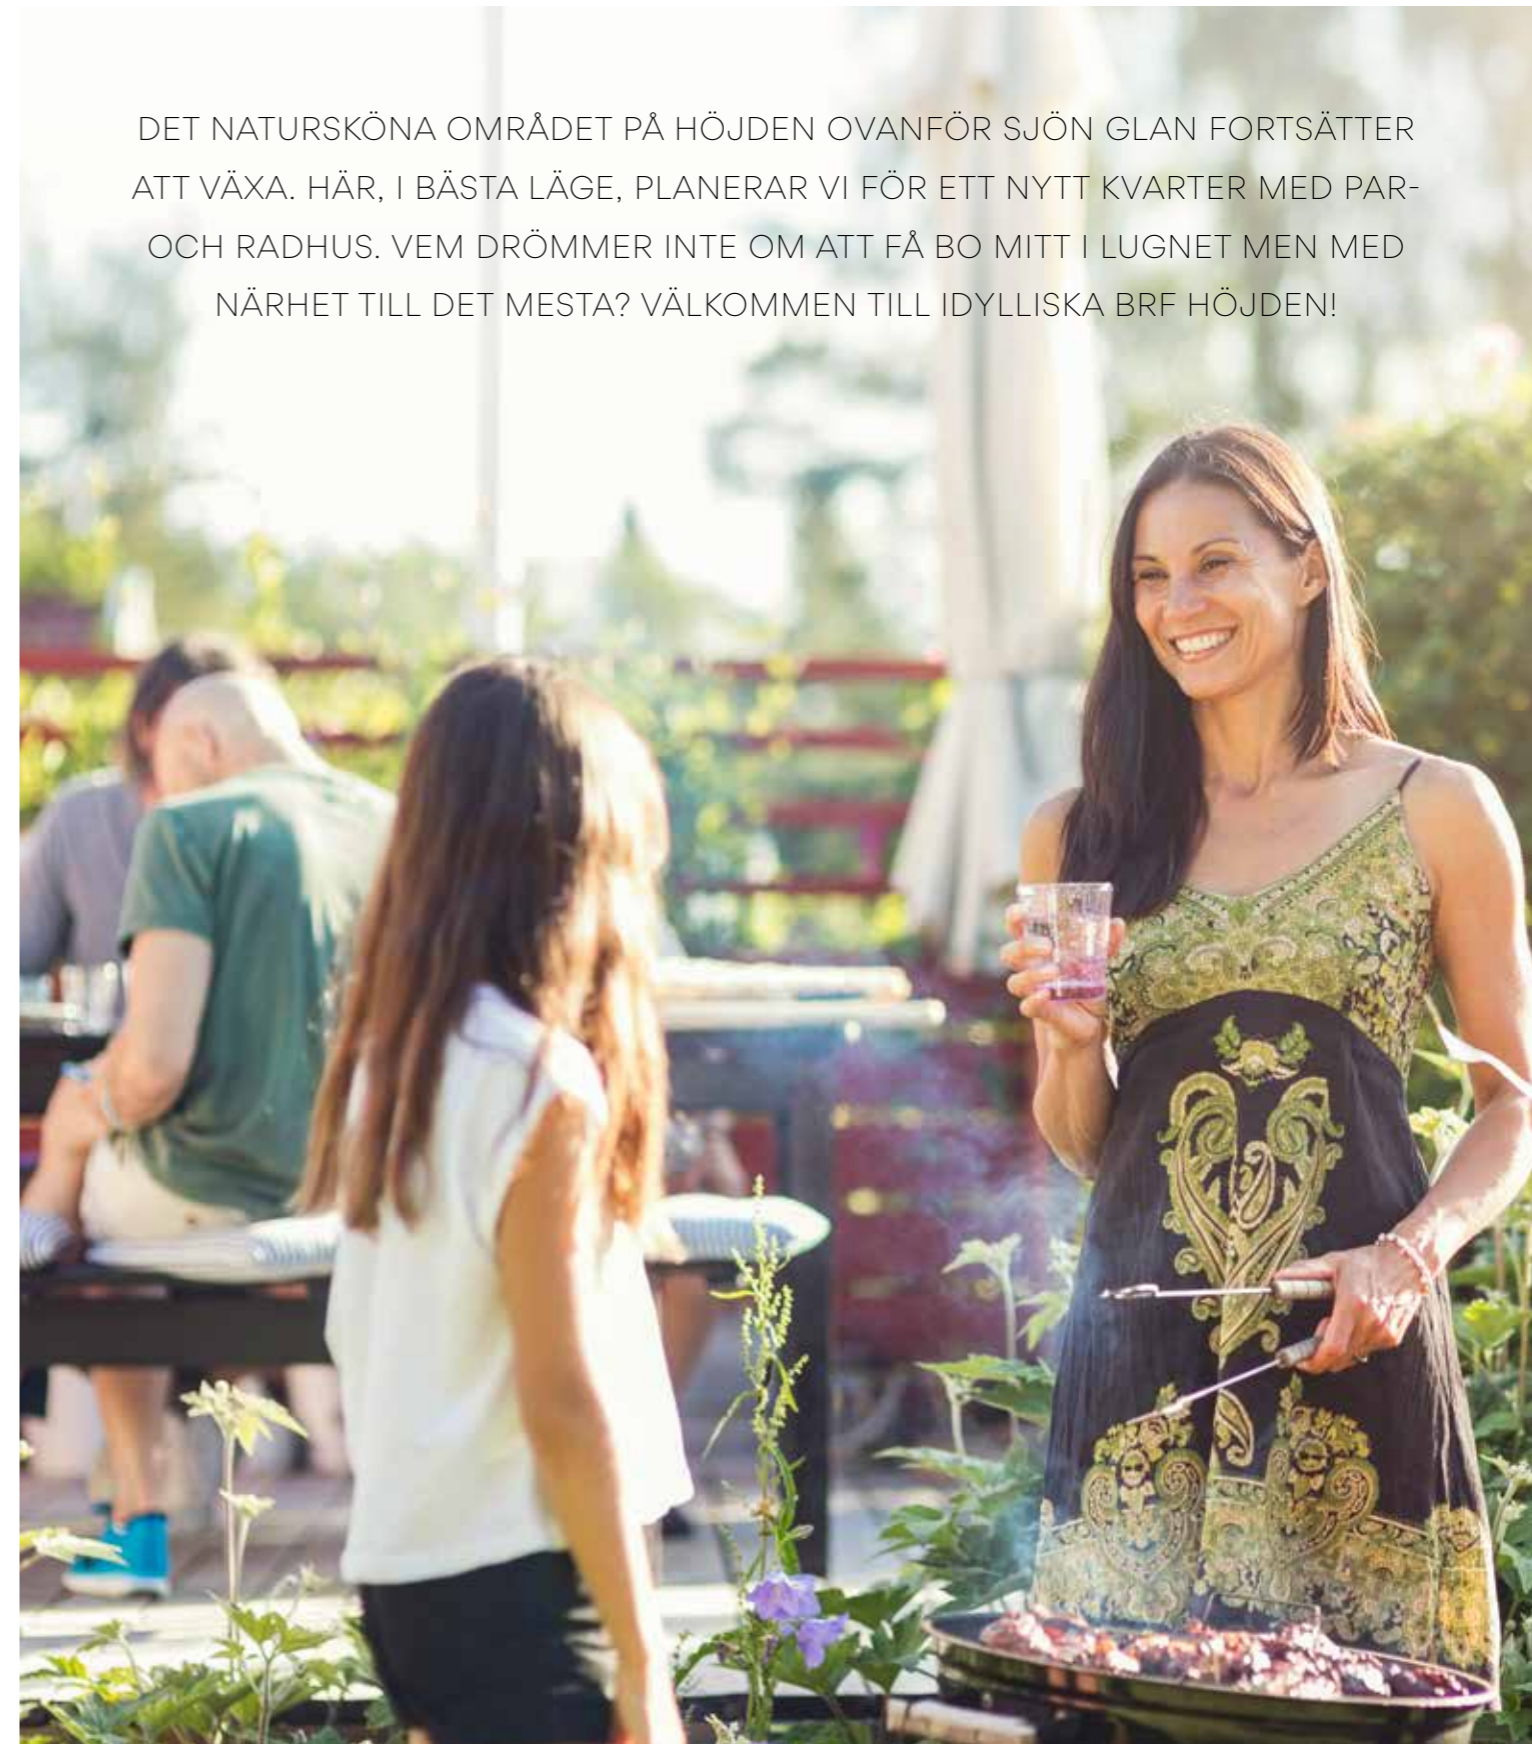

LÄGE FÖR EN BEKVÄM VARDAG

Svärtinge Skogsbacke är en del av det mysiga östgötska samhället Svärtinge, med runt 3 200 invånare. Orten ligger en mil från Norrköping, på den norra sidan av vackra sjön Glan. Här bland lummiga träd, härlig natur och parkområden växer ett nytt bostadsområde fram med upp till 500 nya bostäder med en blandning av villor, radhus och lägenheter.

NÄRA NATUR, SKOLA OCH SERVICE

Vackert placerade på höjden ovanför sjön uppför vi Brf Höjden som består av 28 bostäder på 105 kvm, fördelade i elva par- och radhuslängor. Närheten till naturen och sjön ger möjligheter till en aktiv fritid. Här finns idrottsplats, idrottsförening, elljusspår och en ny idrottshall kommer att byggas. Alldeles norr om Svärtinge finns en mängd mindre skogssjöar, varav vissa lämpar sig för såväl bad som fiske. I Svärtinge finns låg- och mellansta-dieskola, fritidsgård, förskolor och i början på 2021 kommer Norrköpings nyaste skola för årskurs F-6 att stå färdig - Svärtinge skogsbacke.

I Svärtinge finns livsmedelsbutik, kiosk, frisör och restaurang. Samtidigt ligger centrala Norrköping med dess stora utbud endast en kvart bort. I närheten finns också Ingelsta köpcentrum med ett stort utbud av butiker och restauranger.



Bilden är en digitalt framställd bild varför avvikelser kan förekomma vad gäller färger och utformning.



BOGLÄDJE MED HELHET

Brf Höjden består av 28 bostäder på 105 kvm, fördelade i elva par- och radhuslängor. Huset har liggande träpanel i grått. Tillsammans med dörrar och fönster i vitt bildas en harmonisk helhet.

EN PRAKTISK, LÄTTSKÖTT UTEMILJÖ

På framsidan finns en plattbelagd yta med en låg häck mellan grannarna. Du får en välkomnande entré med tak samt över- och sidoljus vid dörren. På baksidan får du en lättskött tomt med trätrall på uteplatsen och skärmväggar och häckar som avskiljare mellan bostäderna.

Till varje bostad hör ett kallförråd. Alla bostäder har en egen parkering vid huset och hörnbostäderna har även en carport. Några av bostäderna får även en rymlig takterrass ovan carporten, perfekt för sena sommarkvällar!.

EN GENOMTÄNKT HELHET

För oss hänger allt ihop, allt är en helhet. Av oss köper du inte bara en bostad, du köper ett område där du och din familj kommer att trivas och känna boglädje. Förberett och klart så att du kan njuta av ditt nya hem från dag ett.



Bilden är en digitalt framställd bild varför avvikelser kan förekomma vad gäller färger och utformning.



ILLUSTRATIONSPLAN



BRA ATT VETA

Tänk på att tomtillustrationerna är framtagna i ett tidigt skede av projektet. Förändringar av tomternas storlek och utformning kan förekomma när vi påbörjar projektering och markarbeten. Trädgårdarnas storlek och utformning varierar, se vad som gäller för den bostad du är intresserad av.



TRIVSEL I TVÅ PLAN

Våra radhus på 105 kvm är en av våra mest omtyckta hustyper, som vi har byggt på många ställen runt om i landet. Kanske är det tack vare den smarta och praktiska planlösningen som så många familjer valt denna hustyp som sitt hem.

PLATS FÖR UMGÄNGE

Innanför entrén möts du av en välkomnande hall med plats att hänga av ytterkläderna. Från hallen går trappan upp till övre planet och under trappan finns ett praktiskt förrådsutrymme. På bottenvåningen ligger också ett välplanerat kök och ett helkaklat badrum med wc, dusch, tvättmaskin och torktumlare. Vardagsrummet är på cirka 20 kvm och härifrån kan du öppna ut till den mysiga uteplatsen med trädäck. Takhöjden på 2,50 meter gör att rummen känns luftiga och rymliga. Fönstersättningen, som gör att dagsljuset kan flöda fritt genom bostaden, bidrar också till ljus och rymd.

FLEXIBEL PLANLÖSNING

På övervåningen kan du välja mellan två till fyra sovrum (vid val av bostad med takterrass kan alternativ med 4 sovrum inte väljas). Vad sägs till exempel om ett lyxigt master bedroom på 18 kvm med en rymlig skjutdörrsgarderob? Oavsett vilket alternativ du väljer har du dessutom möjlighet att öppna upp ett rum mot trappan och på så sätt få ett luftigt allrum. På övre plan finns också ett helkaklat badrum med badkar för sköna, avkopplande stunder. Sex av bostäderna har dessutom en härlig takterrass ovan carporten med utgång från allrum/kontor.




I bostaden får ni två helkaklade badrum varav ett med duchväggar som standard. I entrén finns det bra förvaring bakom skjutdörrspartier från Elfa.



På övervåningen kan du välja mellan två, tre eller fyra sovrum. Vad sägs om ett lyxigt master bedroom på 18 kvm med rymlig skjutdörrsgarderob?



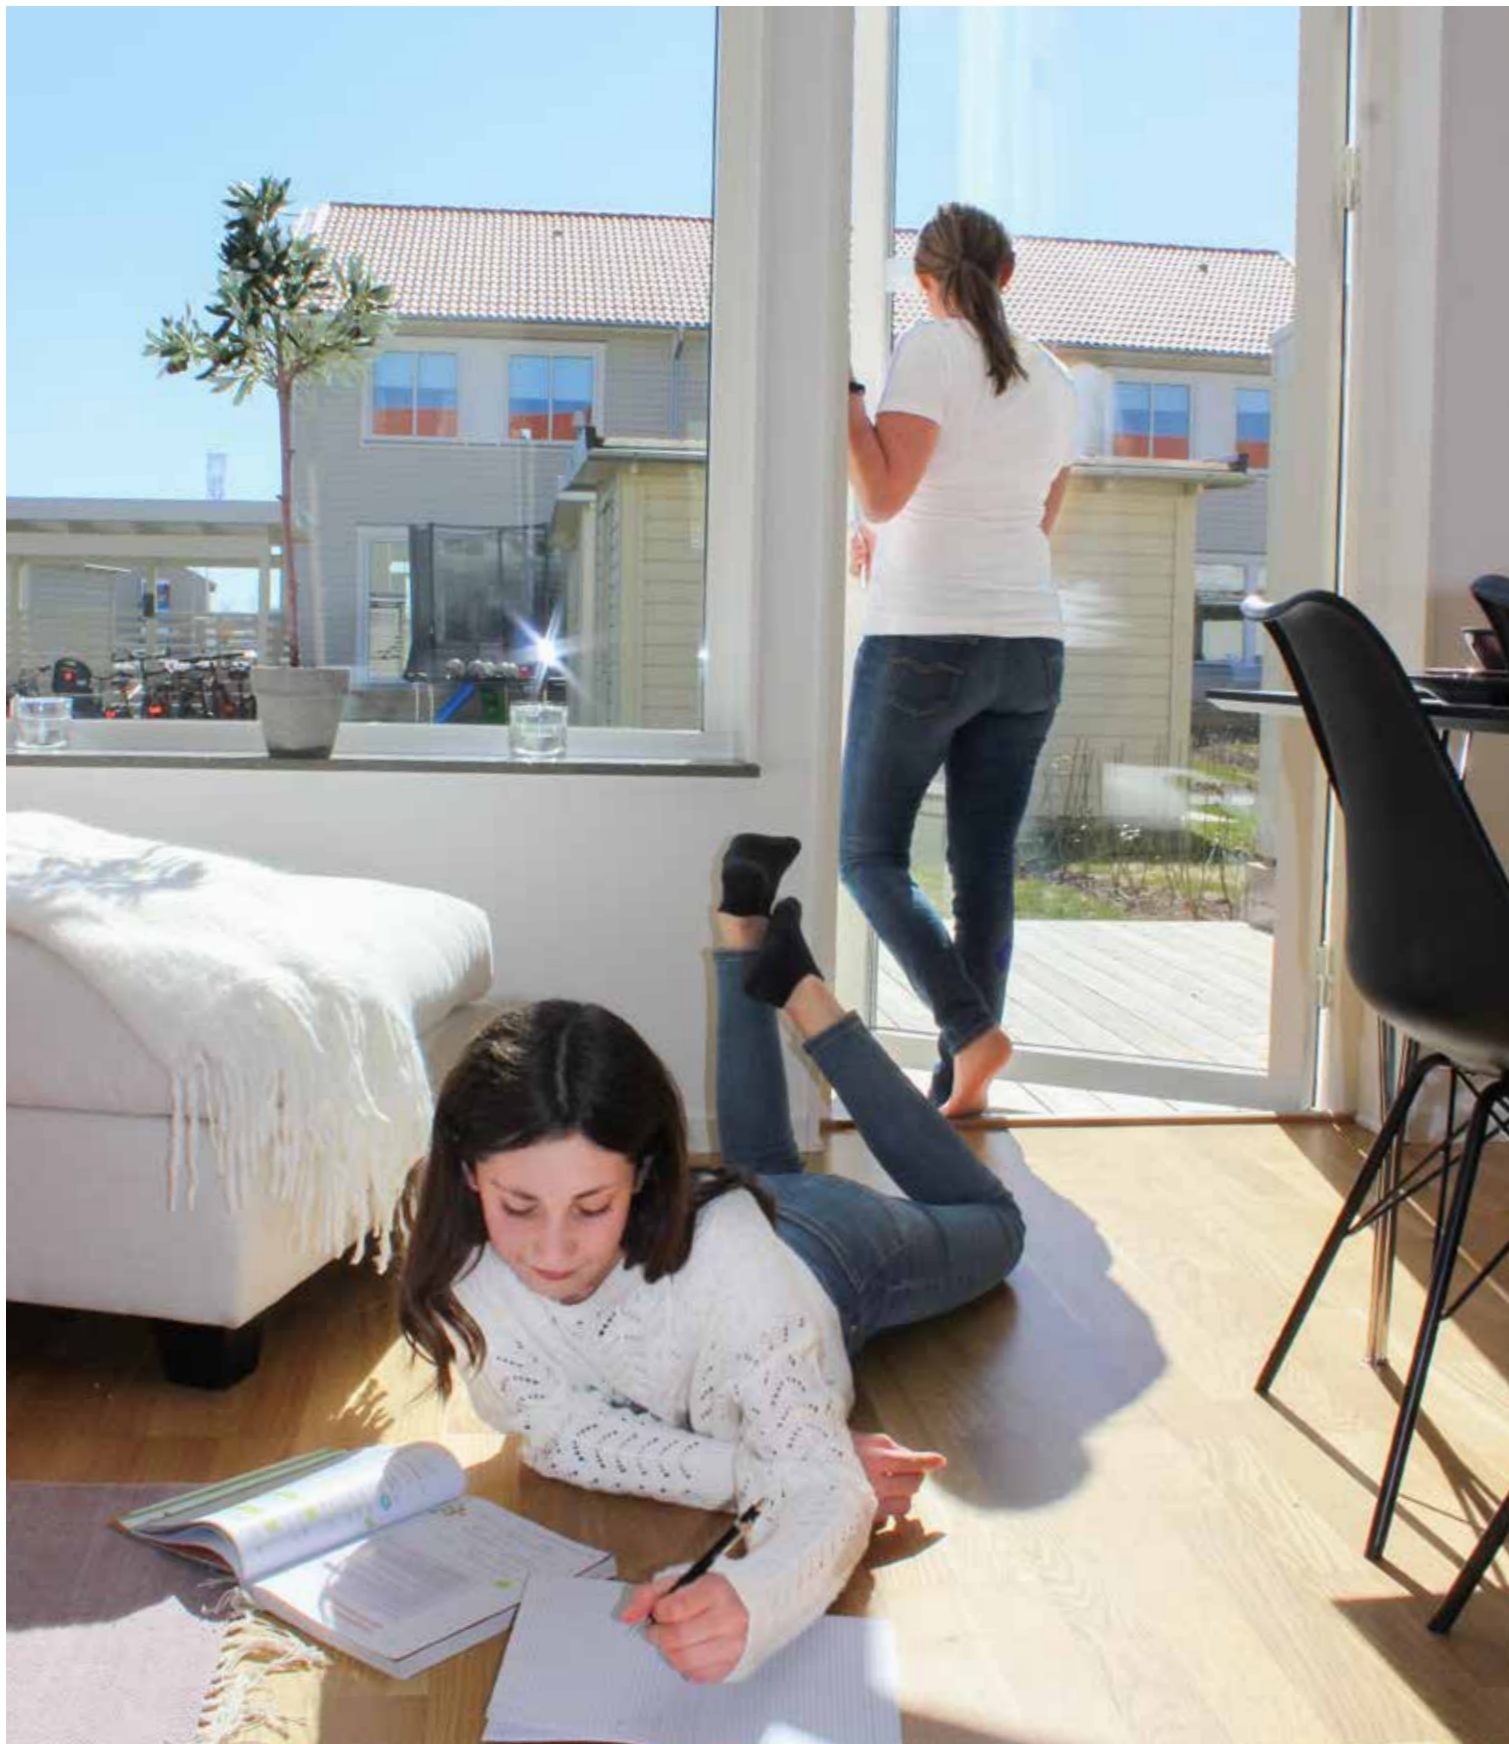


PLANLÖSNINGAR BOTTENVÅNING

meter skala 1:100
0 1 2 3 4

- Vardagsrum med utgång till uteplatsen på baksidan
- Väldisponerat kök med matplats och utblick mot entrésidan
- Helkaklad WC/dusch med duschväggar, tvättmaskin och torktumlare
- Förvaring med skjutdörrspartier i entrén.

Med reservation för ev ändringar. Observera att angivna mått är cirkamått.

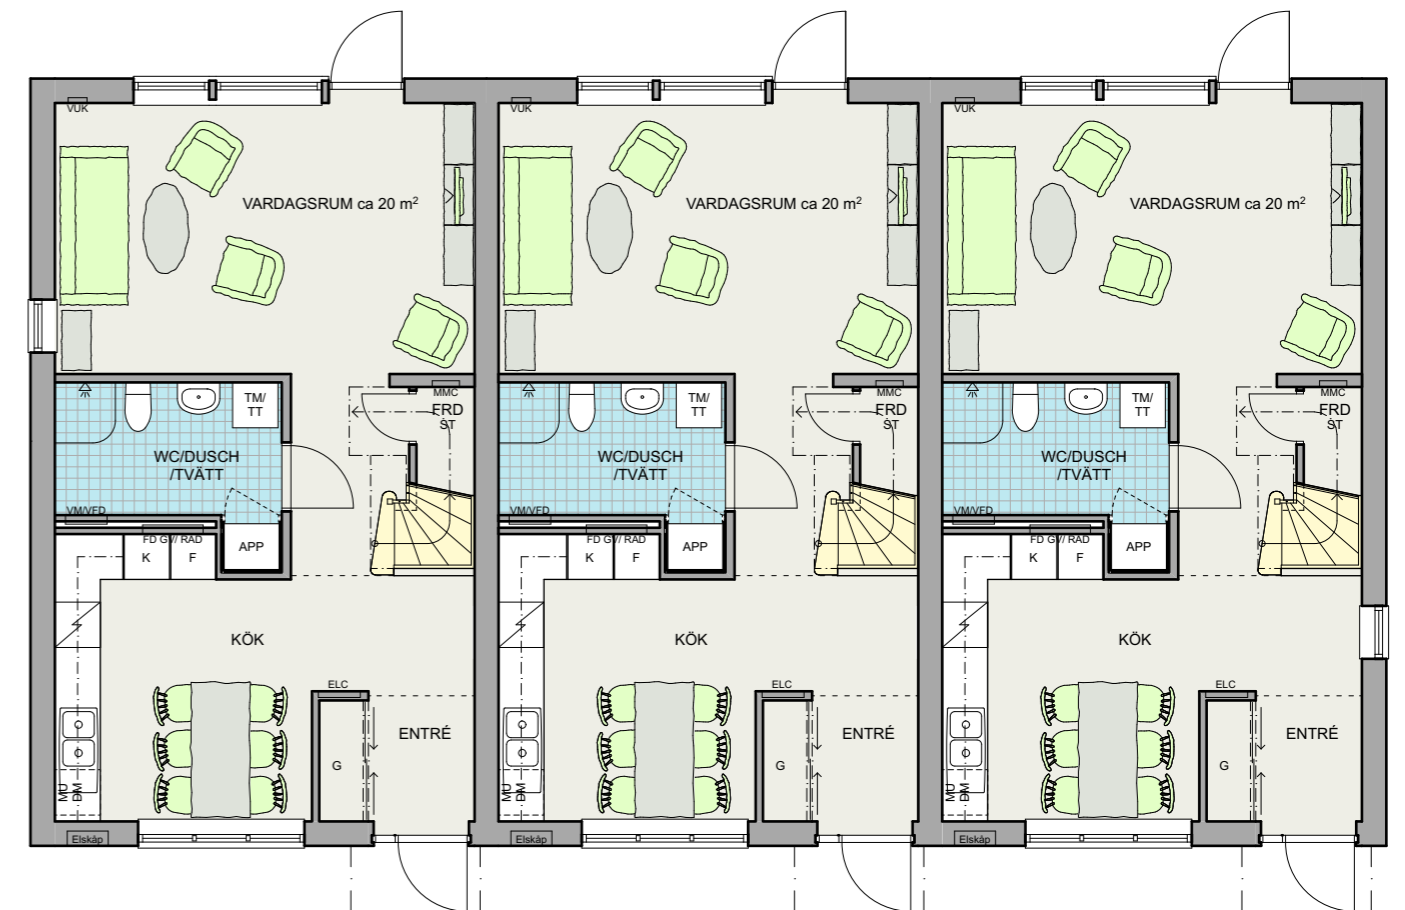


▲
Planlösning bottenvåning

PLANLÖSNINGAR ÖVERVÅNING

meter skala 1:100
0 1 2 3 4

- Flexibel övervåning med möjlighet till två, tre eller fyra sovrum
- Välj mellan öppet allrum eller kontor
- Helkaklat badrum med badkar på övervåningen
- Skjutgarderober i de större sovrummen


Med reservation för ev ändringar. Observera att angivna mått är cirkamått.

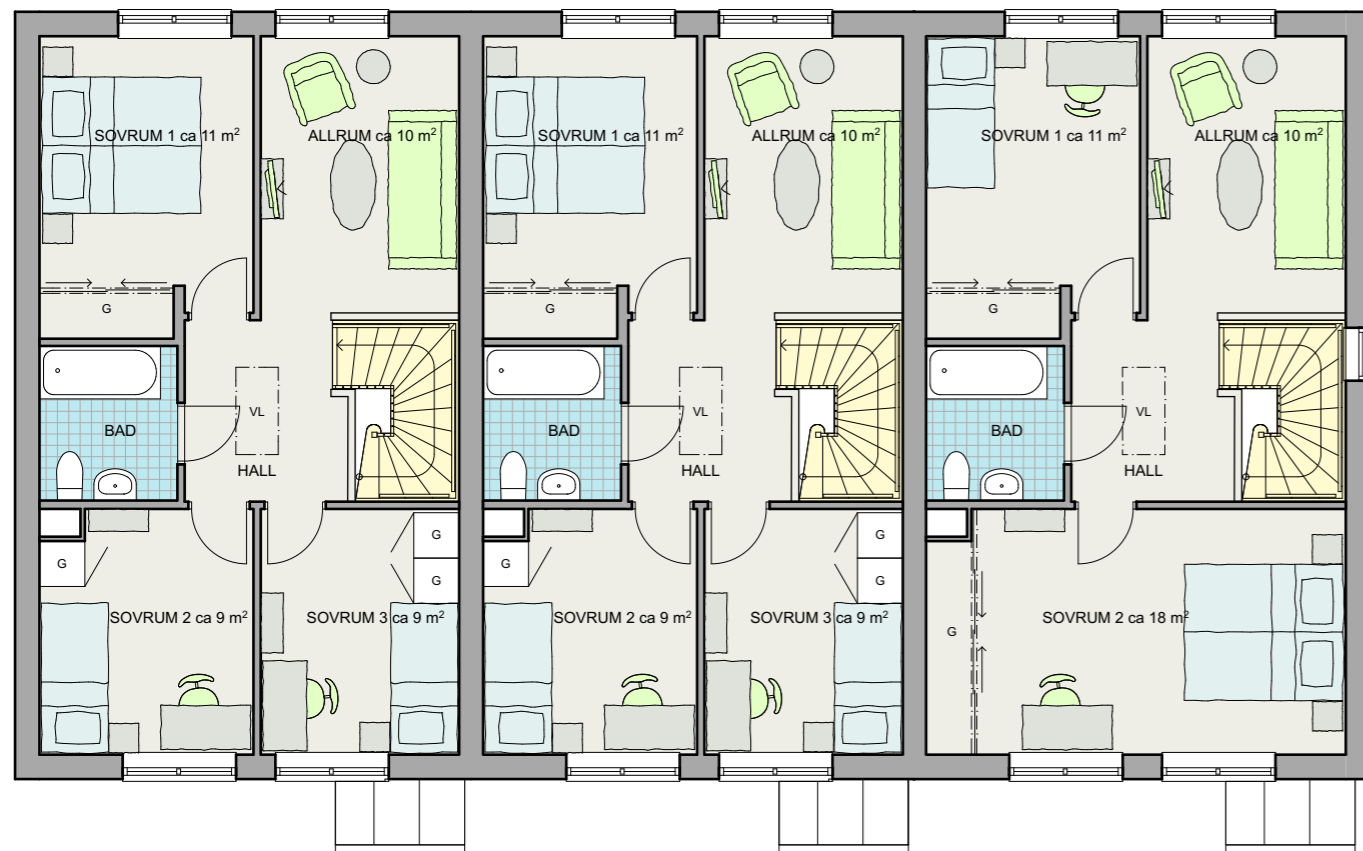

▲
Planlösning standard med tre sovrum och allrum

▲
Planlösning standard med tre sovrum och allrum

▲
Planlösning tillval med två sovrum och allrum

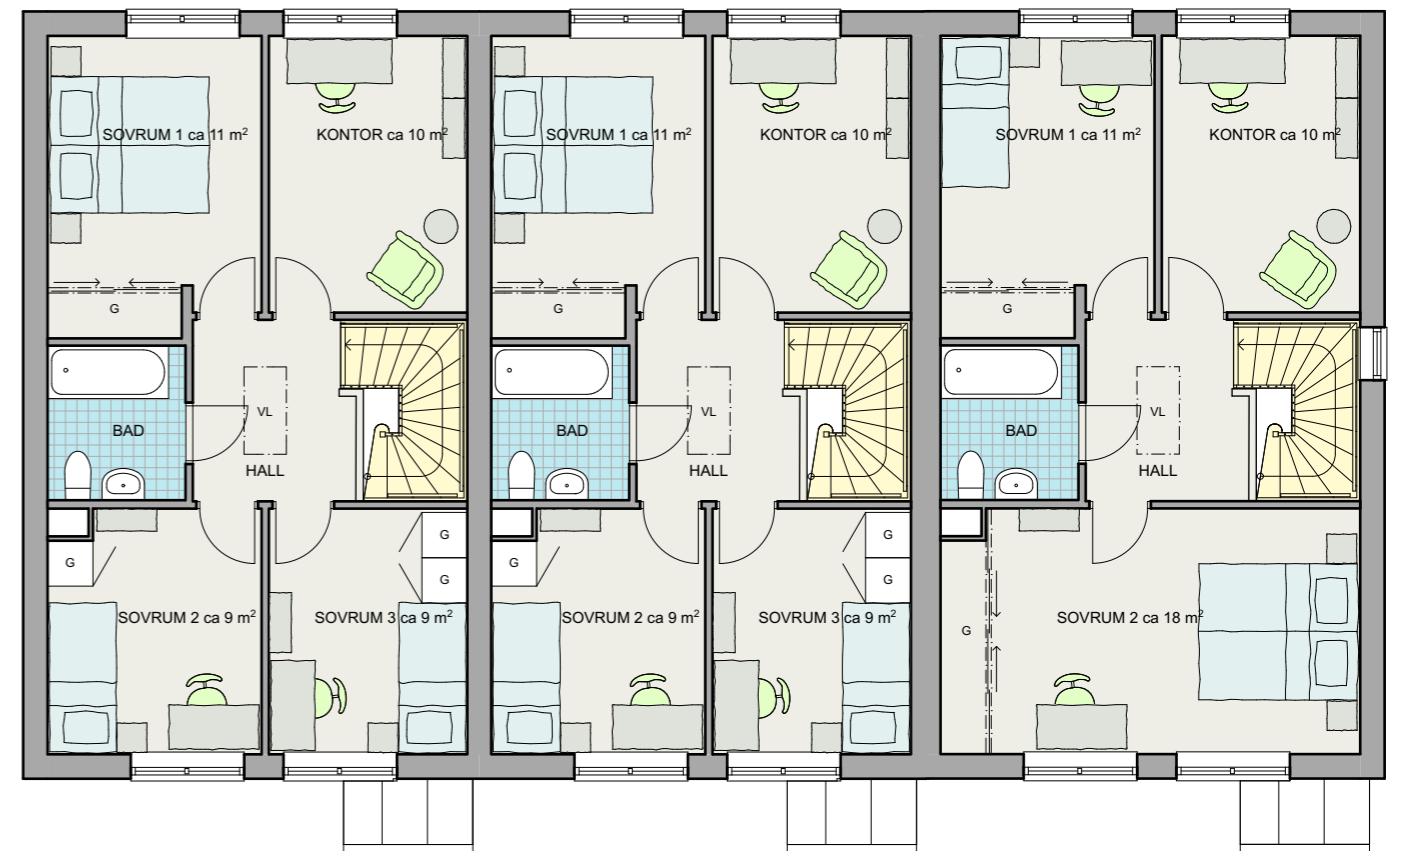

▲
Planlösning tillval med tre sovrum och kontor

▲
Planlösning tillval med tre sovrum och kontor


▲
Planlösning tillval med två sovrum och kontor

PLANLÖSNINGAR ÖVERVÅNING MED TAKTERRASS

meter skala 1:100
0 1 2 3 4


- Flexibel övervåning med möjlighet till tre eller fyra sovrum
- Välj mellan öppet allrum eller kontor
- Badrum med badkar på övervåningen
- Skjutgarderober i de större sovrummen

Med reservation för ev ändringar. Observera att angivna mått är cirkamått.

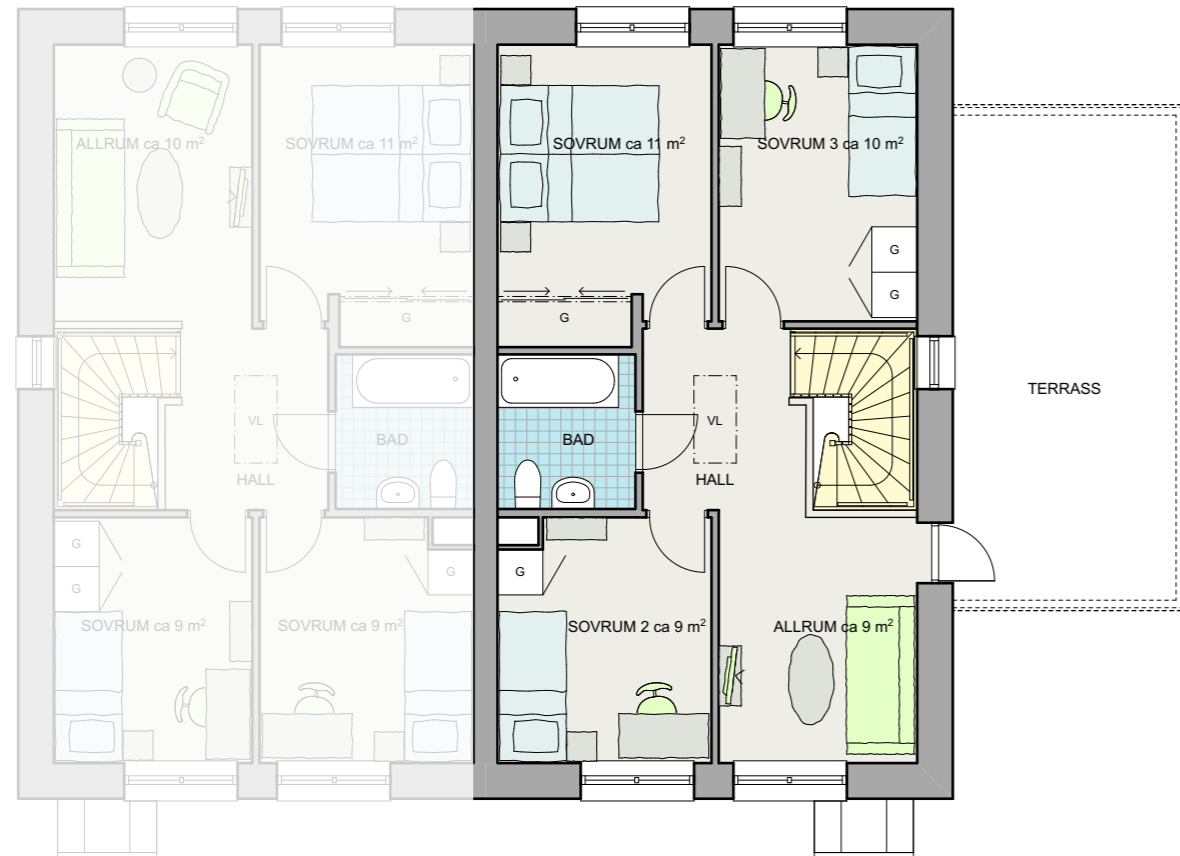

▲
Planlösning tillval med
tre sovrum, allrum och utgång till terrass

BRA ATT VETA
Vid val av bostad
med takterrass kan
alternativ med två
sovrum inte väljas.

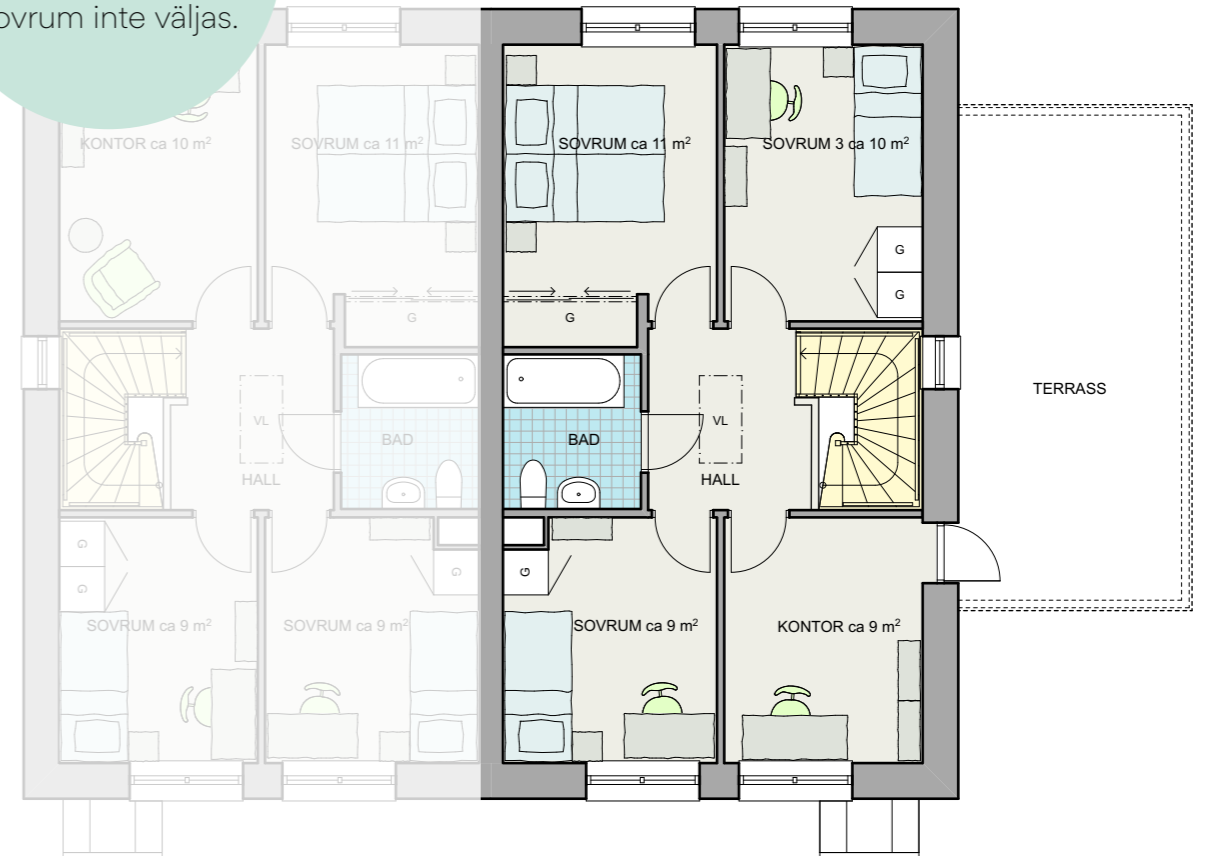

▲
Planlösning tillval med
tre sovrum, kontor och utgång till terrass

RUMSBESKRIVNING

GENERELLT	
Golv	Lamellparkett, ek
Golv i entré	Lamellparkett, ek
Väggar	Vitmålade
Innertak	Vitmålat
Golvlist och dörrfoder	Släta vita
Lister	Vita lister med synlig infästning
Trappa	Massiv lackad ek med vita vangstycken
Innerdörrar	Lätta släta vita
Trösklar	Ek
Fönsterbänkar	Kalksten
Garderober	HTH Släta vita luckor, två hyllplan, klädstång. Enligt ritning.
Skjutdörrspartier	Elfa, vita dörrar med bärlist, hängskenor, klädstång och en trådhylla. Enligt ritning.
Blandare	Engrepps kromade
Rumshöjd	ca 2,5 meter

KÖK	
Inredning	HTH-kök utformat med mjukstängande lådor, källsortering och besticklådor
Bänkskiva	Laminat, mörk grå, 30 mm samt rostfri underlimmad diskho med avställningsyta
Stänkskydd	Kakel,15x15 cm, vitt
Lucka	Dekor, vit slät
Handtag	Pureline, 160 mm
Belysning	Spotlights under väggskåp i baldakin
Vitvaror	Siemens vita vitvaror med inbyggnadsugn, inbyggnadshäll, inbyggd mikrovågsugn, kyl, frys samt diskmaskin.
Köksfläkt	Silverfärgad

VÅTUTRYMMEN	
Inredning	Svedbergs inredning med handfat, spegelskåp med belysning, IFÖ WC-stol. Duschvägg i wc/dusch/tvätt, badkar med draperistång i bad.
Golv	Grämelerad klinker, 10x10 cm
Väggar	Vitt matt kakel, 25x40 cm
Vitvaror	Siemens tvättmaskin och värmepumpstumlare i wc/dusch/tvätt.



OBOS Kärnhem förbehåller sig rätten att ändra material och inredning samt leverantör av material och inredning i de fall en produkt utgår eller om en leverantör inte uppfyller våra kvalitetskrav.

TEKNISK BESKRIVNING

MARK
Tomten färdigställs med utrullat gräs och planteringar enligt situationsplan. Uteplats på trädgårds-sidan av trätrall samt förgårdsmark till bostad av betongplattor och asfalt ingår. Även skärmvägg på trallgolv mellan bostäderna ingår.

Kallförråd ingår till alla bostäder, placering intill bostaden.

Till bostäderna 101-106, 109, 112, 115, 118, 121 ingår en parkering framför eller i närheten av bostaden. Till bostäderna 107, 108, 110, 111, 113, 114, 116, 117, 119, 120, 122 ingår carport med möjlighet att parkera en bil på uppfart. Till bostäderna 123-128 ingår carport med ovanliggande terrass som nås från plan 2 med möjlighet att parkera en bil på uppfart.

Höjdskillnader förekommer inom området och dessa regleras i första hand med släntning på tomtmark, i andra hand med stödmurar.

Gemensam mark
Gemensam mark inom fastigheten färdigställs enligt situationsplan.

På fastigheten anläggs fyra gästparkeringar.

Fastighetens dagvatten inklusive takavvattning kan komma att hanteras lokalt i ett s.k. trögt system. Detta innebär att avvattning av taktorna kan komma att ske över gräsmattor och andra icke hårdgjorda ytor.

BOSTADSHUS
Grund
Isolerad betongplatta på mark.

Tak
Takstolar av trä. Betongtakpannor.

Ytterväggar
Isolerad träregelstomme med fasad av träpanel och invändig beklädnad av gipsskivor.

Mellanbjälklag
Träbjälklag med stegljudsisolering. Undersida bekläds med gipsskivor på glespanel. Översida bekläds med golvspånskiva.

Vindsbjälklag
Isolerat vindsbjälklag. Takstol bekläds på undersidan med gipsskivor på glespanel.

Innerväggar
Träregelstomme med gipsskivor, ljudisolering.

Lägenhetsskiljande väggar
Dubbel träregelstomme med gips, och OSB-skiva, ljudisolering.

Fönster
Fasta och öppningsbara 3-glasfönster. Fabriksmå-lade aluminiumbeklädda träfönster. Öppningsbara fönster av typ vridfönster.

Dörrar
Entrédörr av trä, fabriksmålad. Samma kulör på in- och utsida.
Fönsterdörr av typ glasad fönsterdörr, fabriksmålad, se fönster ovan.

Husnummersiffor
Ingår

Postlåda
Ingår. Placering enligt PostNords anvisningar.

FÖRRÅD
Grund
Oisolerad betongplatta på mark.

Tak
Papptak

Ytterväggar
Oisolerad träregelstomme med fasad av träpanel utan invändig beklädnad. Omålad insida.

Dörr
Förrådsdörr av trä, fabriksmålad.

CARPORT/TERRASS
Grund
Plintar/asfalt.

Balkar av limträ. Takterrass över carport finns på bostad 123-126. Kanalplasttak på övriga.

Övrigt
Pelare av limträ.

UTVÄNDIG MÅLNING
Hus, förråd och skärmväggar är färdigmålade.

INSTALLATIONER
Vatten
Separat mätning av vatten för bostaden. Vattenutkastare för bevattning.

Uppvärmning
Värme- och tappvarmvatten produceras av en frånluftsvärmepump. Golvvärme på bottenvåning och vattenburna radiatorer på övervåning.

Ventilation
Mekanisk frånluft med värmeåtervinning. Tilluft genom don i ytterväggen. Frånluften tas om hand i wc/dusch/tvätt, bad och kök. Separat imkanal och köksfläkt.

El
Individuell mätning av el för hushållsström.

Förutom eluttag för belysning ingår takarmatur i bad och wc/dusch/tvätt samt bänkbelysning i kök och spegelskåpsbelysning i bad och wc/dusch/tvätt. Belysningsarmatur ingår även i förråd under trappa, i utvändigt förråd, i carport samt vid entré, på terrass och uteplats. Uteplats, carport, terrass, förråd och framsida fasad förses med eluttag.

Internet, tv och telefoni
Det är förberett i bostaden med multimediacentral och spridningsnät. Installation och anslutning av fiber ingår. Tjänsteleverans med Telia, Triple play beställs kollektivt och betalas separat av varje bostadsrättshavare.

Sophantering
Sophantering och källsortering i gemensamt miljöhus. Käril för mat- och hushållsavfall finns också utplacerat i området, se situationsplan.

DAGS ATT SÄTTA STILEN

När du köpt din bostad blir nästa steg att bestämma hur den ska se ut. Du får välja färger, material och detaljer. Se hur ditt nya hem sakta växer fram och blir precis sådär som du alltid har drömt om.

Tillsammans med inredningsarkitekt Kerstin Ronnemark har vi tagit fram en palett av färger och material som du kan välja bland. Det ger dig bra förutsättningar att skapa ditt drömhjem och säkerställer att dina val står sig över tid.

INSPIRATION OCH MINGEL

I rumsbeskrivningen kan du se vad som ingår i din bostad som standard. För att få veta mer om alla valmöjligheter som finns bjuder vi in till designkväll för dig och dina blivande grannar.

Här kan du inte bara mingla och titta på olika färger och materialprov, utan också få råd från Kerstin kring inredning och designval. Dina slutliga val gör du sedan smidigt på vår designwebb. Här kan du i lugn och ro prova dig fram och diskutera med familj och vänner tills du känner dig nöjd. Du kan också bläddra i broschyren Design och tillval för att få inspiration.

KVALITET FRÅN GOLV TILL TAK

När du köper en bostad av oss får du inte bara väggar, tak och golv. För oss är genomtänkt design lika viktigt som bra planlösningar och god arkitektur. Du kan vara säker på att du får hög kvalitet på all inredning som ingår i ditt nya hem.

Som standard ingår bland annat ett välutrustat kök från HTH med vitvaror från Siemens. Två helkaklade badrum, varav ett med duschväggar samt skjutdörrspartier i entrén.



Genom våra utvalda tillval kan du skapa ditt drömkök och sätta din personliga stil på husets hjärta.



Av oss köper du inte bara en bostad, du köper ett område där du och din familj kommer att trivas och känna boglädje.

Bilden är en digitalt framställd bild varför avvikelser kan förekomma vad gäller färger och utformning.



VI BYGGER FÖR FRAMTIDEN

OBOS Kärnhem har sedan företaget grundades 2003 arbetat med att bygga resurs- och energieffektiva hus. Byggnation förbrukar stora mängder av jordens resurser, vilket motiverar oss att ta ansvar och hitta hållbara lösningar för att göra ett så litet avtryck på miljön som möjligt. Våra bostäder ska vara ekologiskt och socialt hållbara idag och i framtiden.

HÅLLBART BYGGANDE

Våra grupphus byggs huvudsakligen i trä, vilket i sig kräver väldigt lite energi. Vi väljer också långsiktigt hållbara och beständiga fasadmaterier i alla projekt. Våra bostäder ska inte innehålla några material som är farliga för dig, oss eller miljön.

Vår utgångspunkt är att skapa attraktiva bostäder som ger dig som kund en god driftekonomi och låg energianvändning, samtidigt som vi minimerar byggnadens miljöpåverkan. Vi föreskriver lokalt producerad och förnyelsebar energi. Merparten av våra bostäder ansluts till fjärrvärmenätet och i allt fler projekt installeras solcellspaneler för elproduktion. Komforten i våra bostäder tillgodoses bland annat genom hög isoleringsnivå och behovsstyrd ventilation via FTX-system med värmeåtervinning. Alla våra flerbostadshus ska certifieras enligt Miljöbyggnad, som lägst nivå silver. Vad det innebär kan du läsa om på sgbc.se.

KLIMATSMART VARDAG

För oss är det inte bara viktigt att tänka nytt och utveckla nya koncept och arbetssätt som bidrar till ett mer hållbart samhälle. Vi vill också att du som ska bo i någon av våra bostäder ska känna att du har gjort ett bra val. Det ska vara enkelt att både trivas och leva hållbart i våra kvarter.

Vår strävan är att du upplever gemenskap och trygghet i din bostadsrättsförening. Därför lägger vi extra fokus på utformningen av våra kvarter och utemiljöer. På gemensamma uteplatser och gårdar skapas förutsättningar för odling och social samvaro, gärna över generationsgränser. Vi är också noga med att informera om hur du kan leva mer hållbart och uppmuntrar till klimatsmarta val i vardagen.

I vår affärsfilosofi ligger att skapa prisvärda bostäder. Med detta når vi många människor och olika familjekonstellationer, med olika behov och förutsättningar. Alla ska ha råd att leva, inte bara att bo.



TRYGGHET I ALLA STEG

När du köper en bostad av OBOS Kärnhem kan du känna dig trygg. Vi finns med hela vägen fram till du får sätta nyckeln i dörren till ditt nya hem.

Vi samarbetar med en mäklare på orten som svarar på dina frågor kring köp av våra bostäder. Är du nyfiken på att veta mer om våra designval kan du kontakta din kundansvariga i projektet. Vill du ha en personlig boendekostnads kalkyl så rekommenderar vi dig att prata med din bank.

Så snart du bestämt dig för en bostad skrivs ett bokningsavtal. I samband med detta erlägger du en första handpenning på 25 000 kr som är en del av insatsen.

I nästa steg skrivs sedan ett förhandsavtal mellan dig och bostadsrättsföreningen. Du behöver då ett länelöfte från din bank. Samtidigt erlägger du en andra handpenning på 100 000 kr som också är en del av insatsen. Resterande belopp av insatsen betalas i samband med tillträdet.

Hos OBOS Kärnhem får du hög standard på material och inredning. Du köper din bostad enligt rumsbeskrivningen. Du har möjlighet att skapa en personlig prägel på din bostad och när byggnationen startat anordnas en designkväll där vi går igenom de olika valmöjligheterna. Därefter gör du dina personliga designval och faktureras 10% av kostnaden för dessa, resterande belopp betalas vid tillträde.

Under byggnationen kommer vi även att arrangera ett inflyttningsmöte där du får all praktisk information. Slutgiltigt besked om exakt inflyttningsdag meddelas skriftligen senast fyra månader i förväg.

Välkommen till OBOS Kärnhem!



ATT BO I BOSTADSRÄTT

Innan du flyttar in i din nya bostadsrätt är det en god idé att sätta sig in i vad som gäller i just din förening. Vi stöttar er och hjälper föreningen att komma igång.

Att bo i bostadsrätt innebär att du, tillsammans med övriga medlemmar i bostadsrättsföreningen, äger och förvaltar bostäderna och andra gemensamma delar som ingår i föreningens fastighet. Du som bor i en bostadsrätt betalar en insats för att få flytta in i din nya bostad. Du betalar även en årsavgift som ska täcka din bostads andel av föreningens kostnader, såsom räntor och amorteringar på föreningens gemensamma lån, men även drift- och underhållskostnader. När du köpt en bostadsrätt är du också delägare i föreningens gemensamma tillgångar. Du och dina grannar bestämmer över era bostäder genom styrelsen ni väljer vid den årliga föreningsstämman.

GARANTITID

2 års garanti på material och 5 års garanti på utfört arbete.

FÄRDIGSTÄLLANDEFÖRSÄKRING

Som säkerhet för projektets färdigställande lämnas borgen från OBOS Kärnhem moderbolag alternativt en färdigställandeförsäkring. Skyddet täcker merkostnader som kan uppstå om entreprenören inte kan färdigställa sitt arbete på grund av konkurs.

OSÅLDA BOSTADSRÄTTER

Efter färdigställandet svarar OBOS Kärnhem för de kostnader som rör bostadsrättslägenheter som eventuellt inte har sålts. Är de efter sex månader fortfarande osålda köper OBOS Kärnhem bostadsrätterna ifråga och svarar därigenom, som bostadsrättshavare även fortsättningsvis för lägenhetens avgifter.



VIKTIGT ATT VETA

Informationen i denna broschyr gäller vid dess tryck 200529 och är framtagen i ett tidigt skede i projektet. OBOS Kärnhem förbehåller sig därför rätten till ändringar i teknisk beskrivning samt rumsbeskrivning, mindre justeringar i planlösningar, placering av teknikutrymmen samt tomternas utformning på grund av orsaker som framkommer under projektering.

Möjligheten att påverka planlösning är begränsad till de alternativ som visas i denna broschyr.

Vi förbehåller oss rätten att ändra material och inredning samt leverantör av material och inredning i de fall en produkt utgår

eller om en leverantör inte uppfyller våra kvalitetskrav. Kund meddelas vid större förändringar.

MATERIAL OCH BILDER

Bilderna vi visar i broschyren är digitalt framtagna bilder vilket gör att avvikelser kan förekomma vad gäller färger, utformning och inredning. Tänk också på att färger upplevs olika vid tryck och verklighet. Din kundansvariga eller den anvisade mäklaren har färgprover om du vill veta vilka färger som avses.

Omgivningar som visualiseras kommer att färdigställas av kommunen, varför vi inte kan garantera att det blir som på bilderna.

