

6 rok, 151 m²


Blad 1 av 3




LÄGENHET
PLACERING

Etagelägenhet 1-1904
Hus 1, Plan 19-20

Förråd, ca 6 m² extern

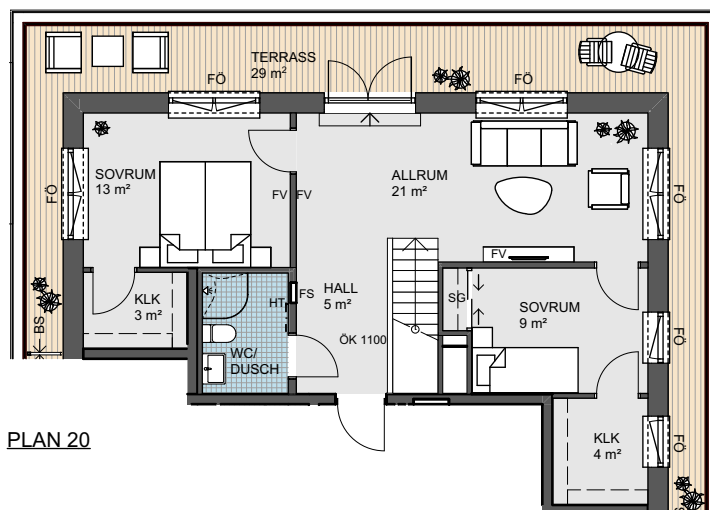

PLAN 20


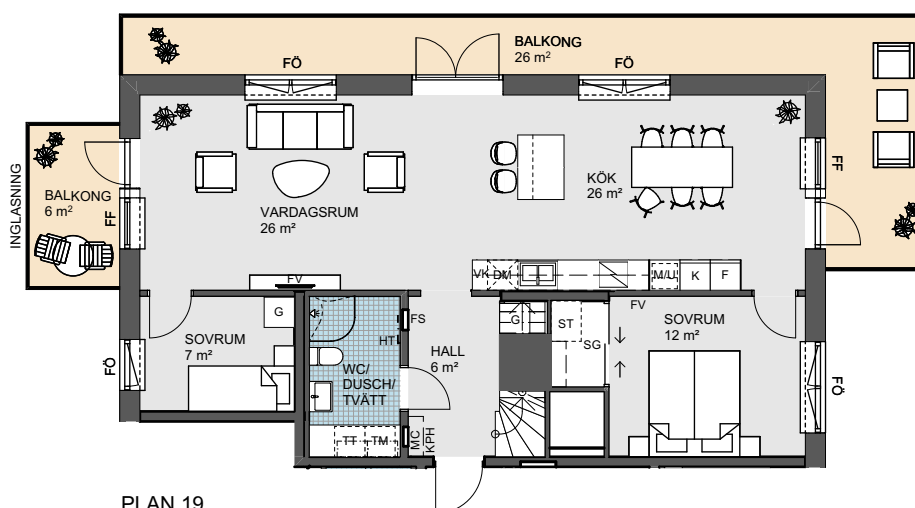


PLAN 19

OBS! SKALA 1:150



Angivna ytor avser ungefärliga ytor avrundade till närmaste heltal i kvadratmeter. Generell rumshöjd 2,7m. Underkantshöjd på fönster 0,6 m om inget annat anges. Vid fönster förekommer radiatorer (redovisas ej). Rätt till eventuella ändringar förbehålles.

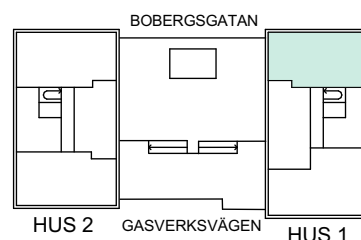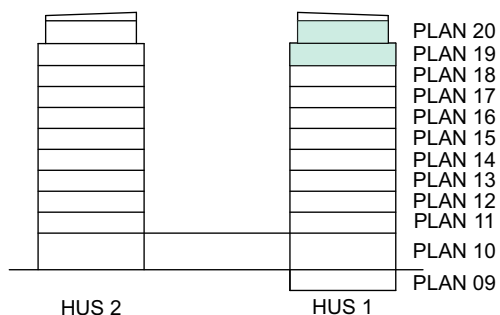

6 rok, 151 m²


Blad 2 av 3



LÄGENHET
PLACERING
STORLEK/PLAN



Etage lägenhet 1-1904
Hus 1, Plan 19
Plan 19 är 90 m²

Förråd, ca 6 m² extern

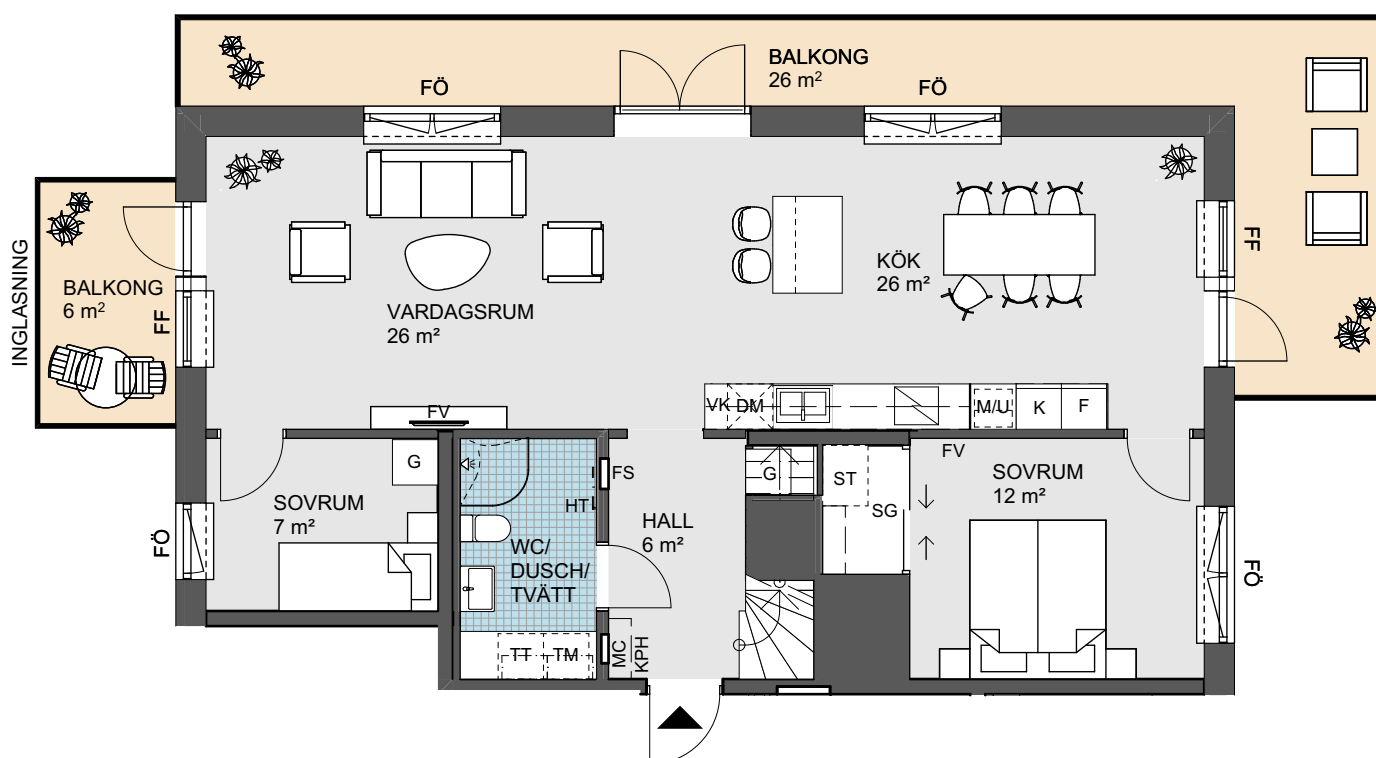

0 Skala 1:100 5m

Angivna ytor avser ungefärliga ytor avrundade till närmaste heltal i kvadratmeter. Generell rumshöjd 2,7m. Underkantshöjd på fönster 0,6 m om inget annat anges. Vid fönster förekommer radiatorer (redovisas ej). Rätt till eventuella ändringar förbehålles.

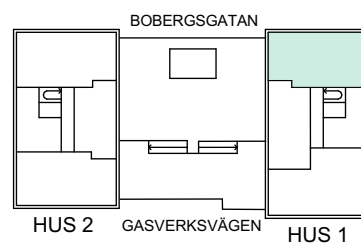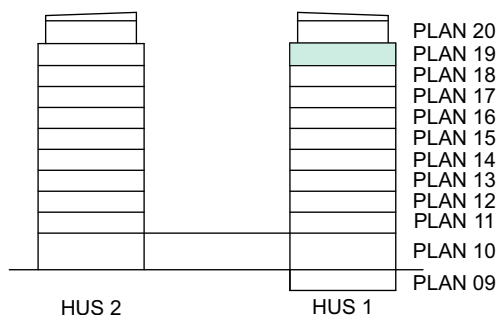


6 rok, 151 m²

Blad 3 av 3



LÄGENHET Etagelägenhet 1-1904
PLACERING Hus 1, Plan 20
STORLEK/PLAN Plan 20 är 61 m²

Förråd, ca 6 m² extern

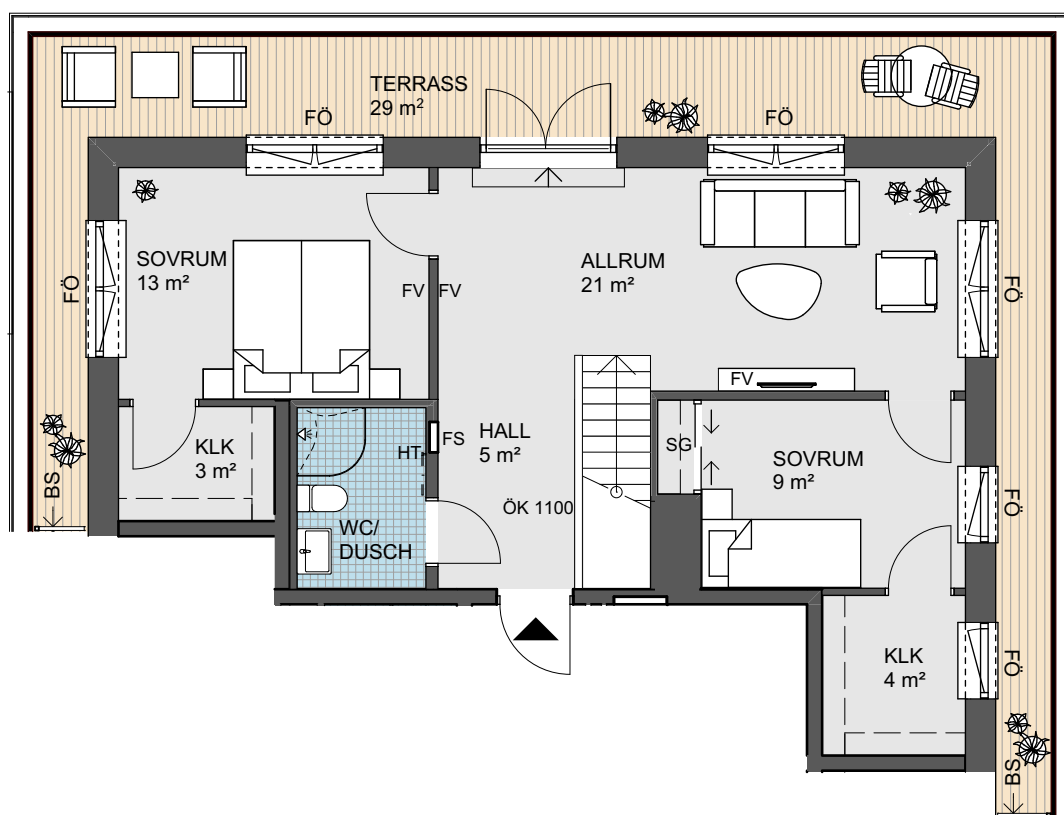

0 Skala 1:100 5m

Angivna ytor avser ungefärliga ytor avrundade till närmaste heltal i kvadratmeter. Generell rumshöjd 2,7m. Underkants höjd på fönster 0,6 m om inget annat anges. Vid fönster förekommer radiatorer (redovisas ej). Rätt till eventuella ändringar förbehålles.

